


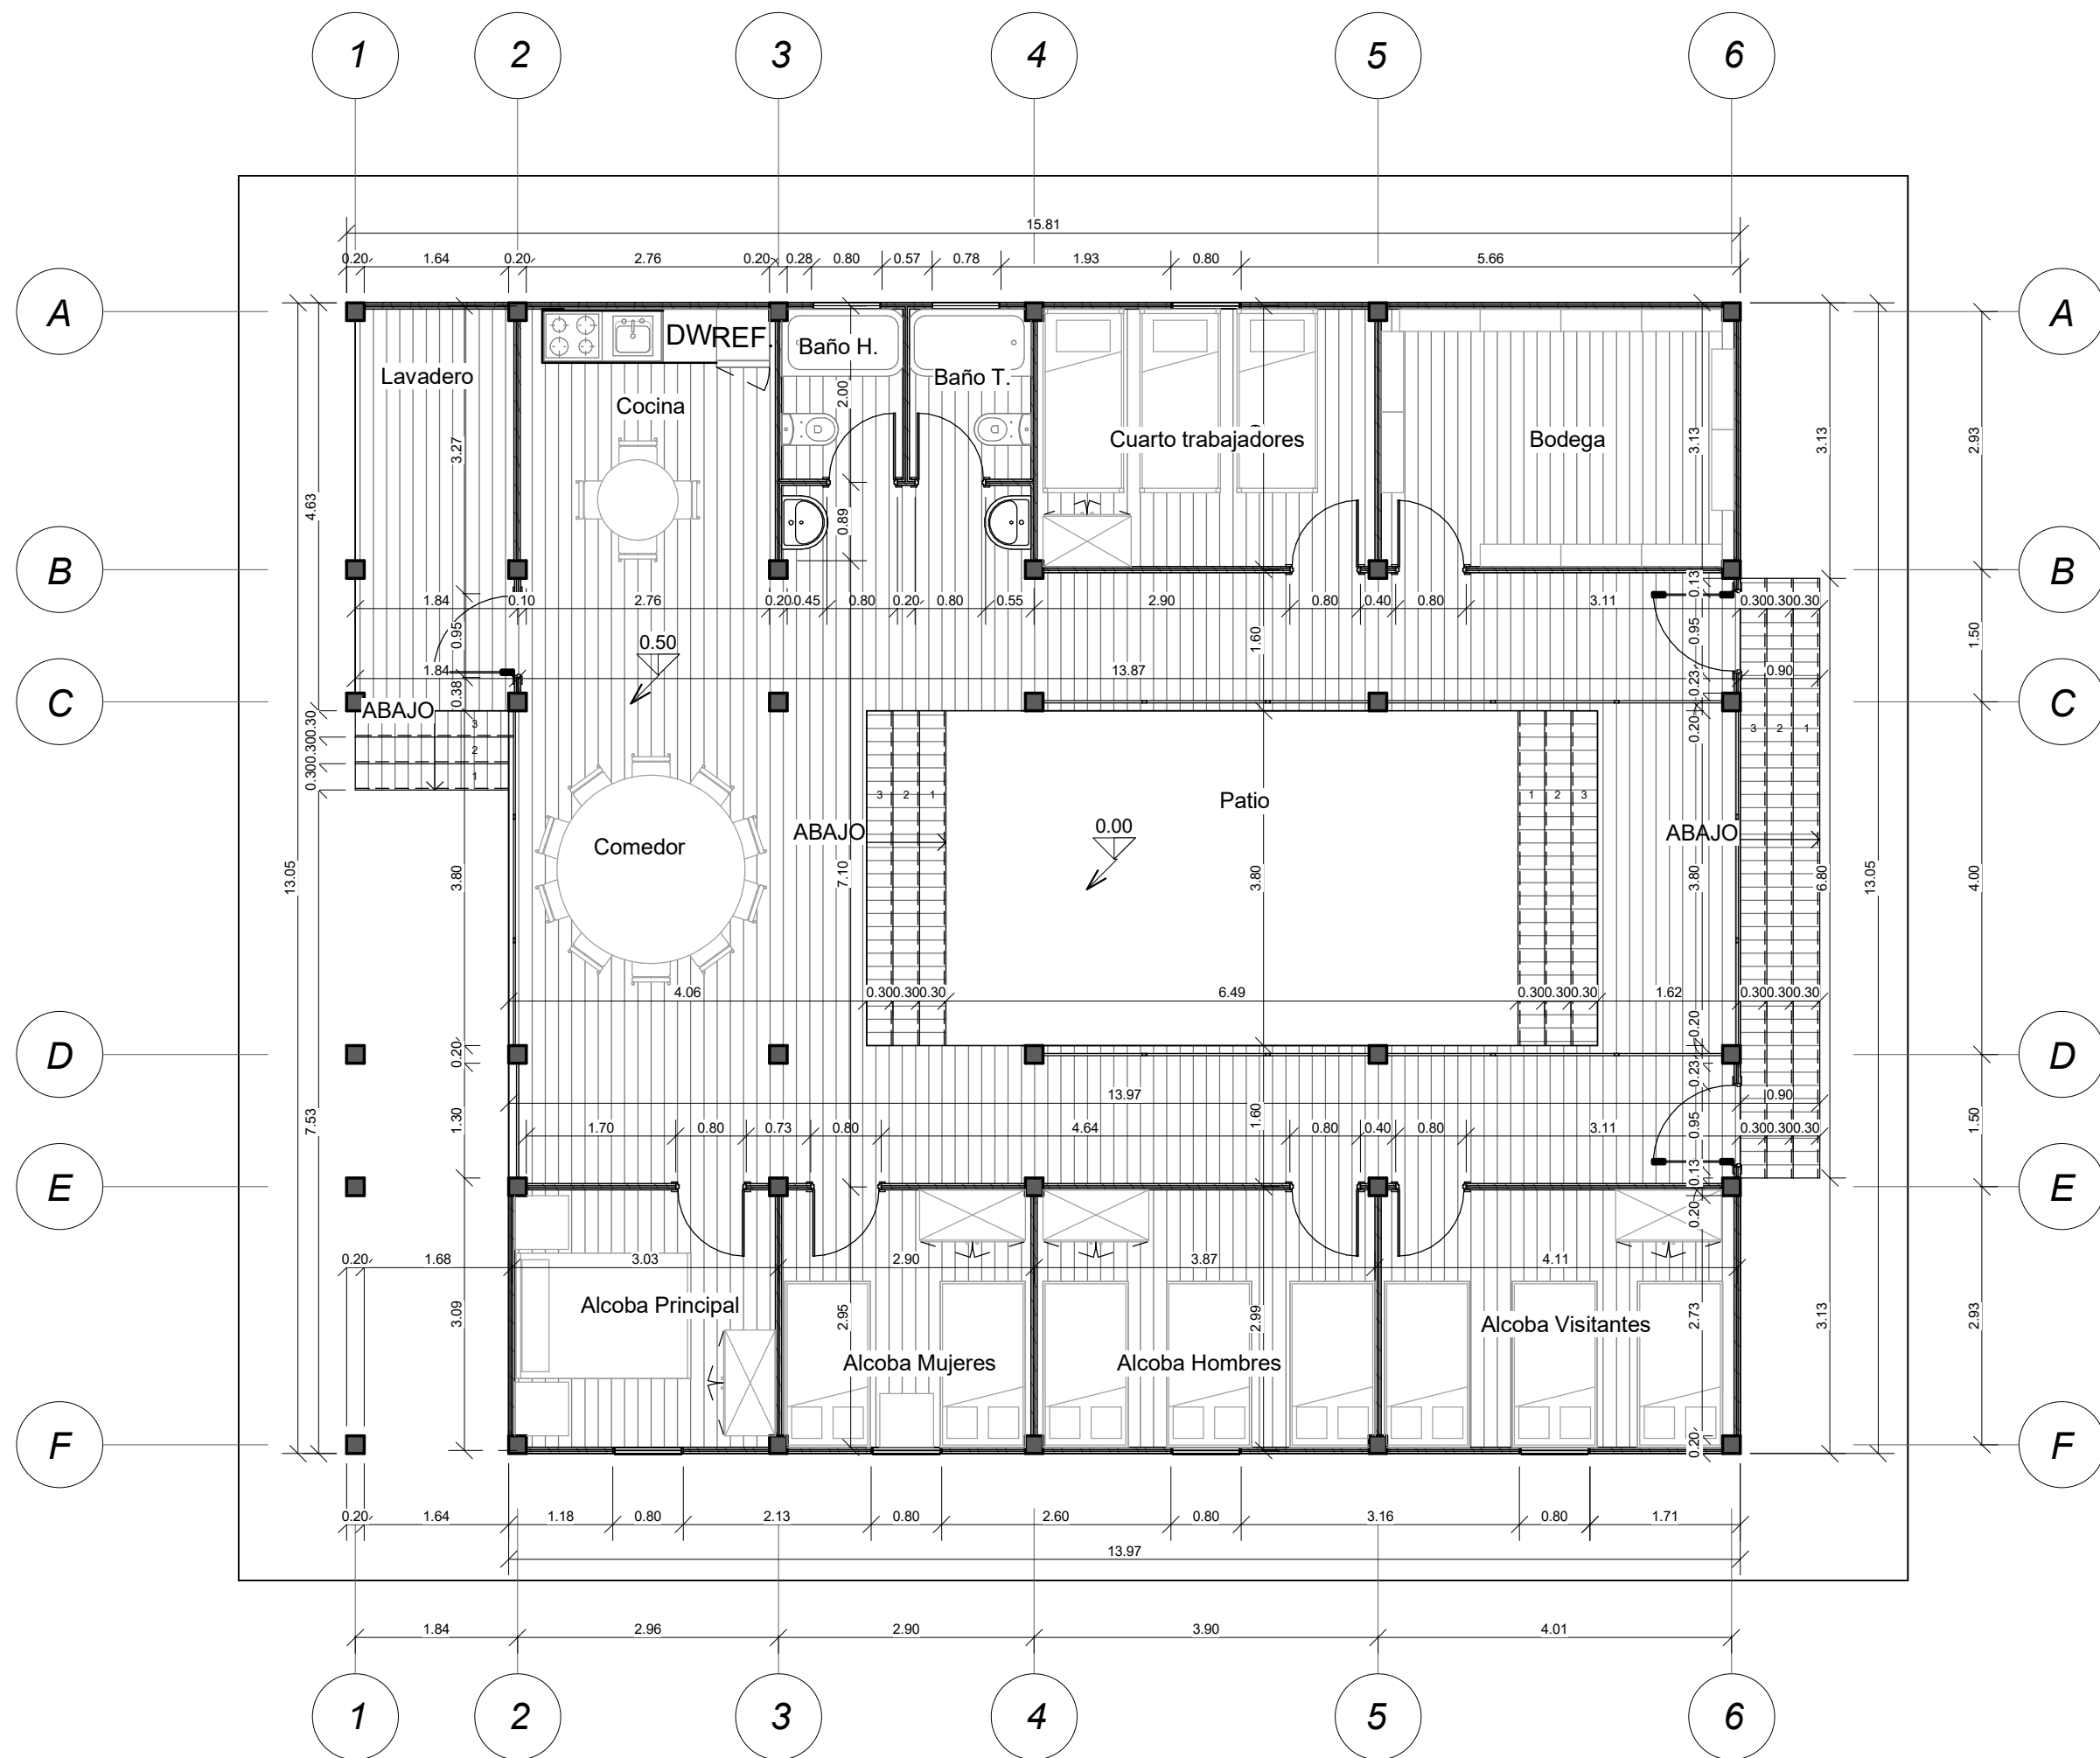

1 PLANTA PRIMER PISO
A101 1 : 75

A101



PROYECTO:

CASA 2 RURAL

UBICACIÓN:

MURILLO - TOLIMA

T.PROYECTO:

ARQUITECTONICO

DISEÑADOR:


SANTIAGO
SEGURA

CONTIENE:

PLANTA PRIMER
PISO

ESCALA:

1 : 75

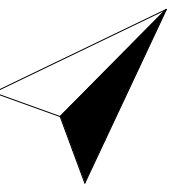


N

FECHA:

11/20/23

A101

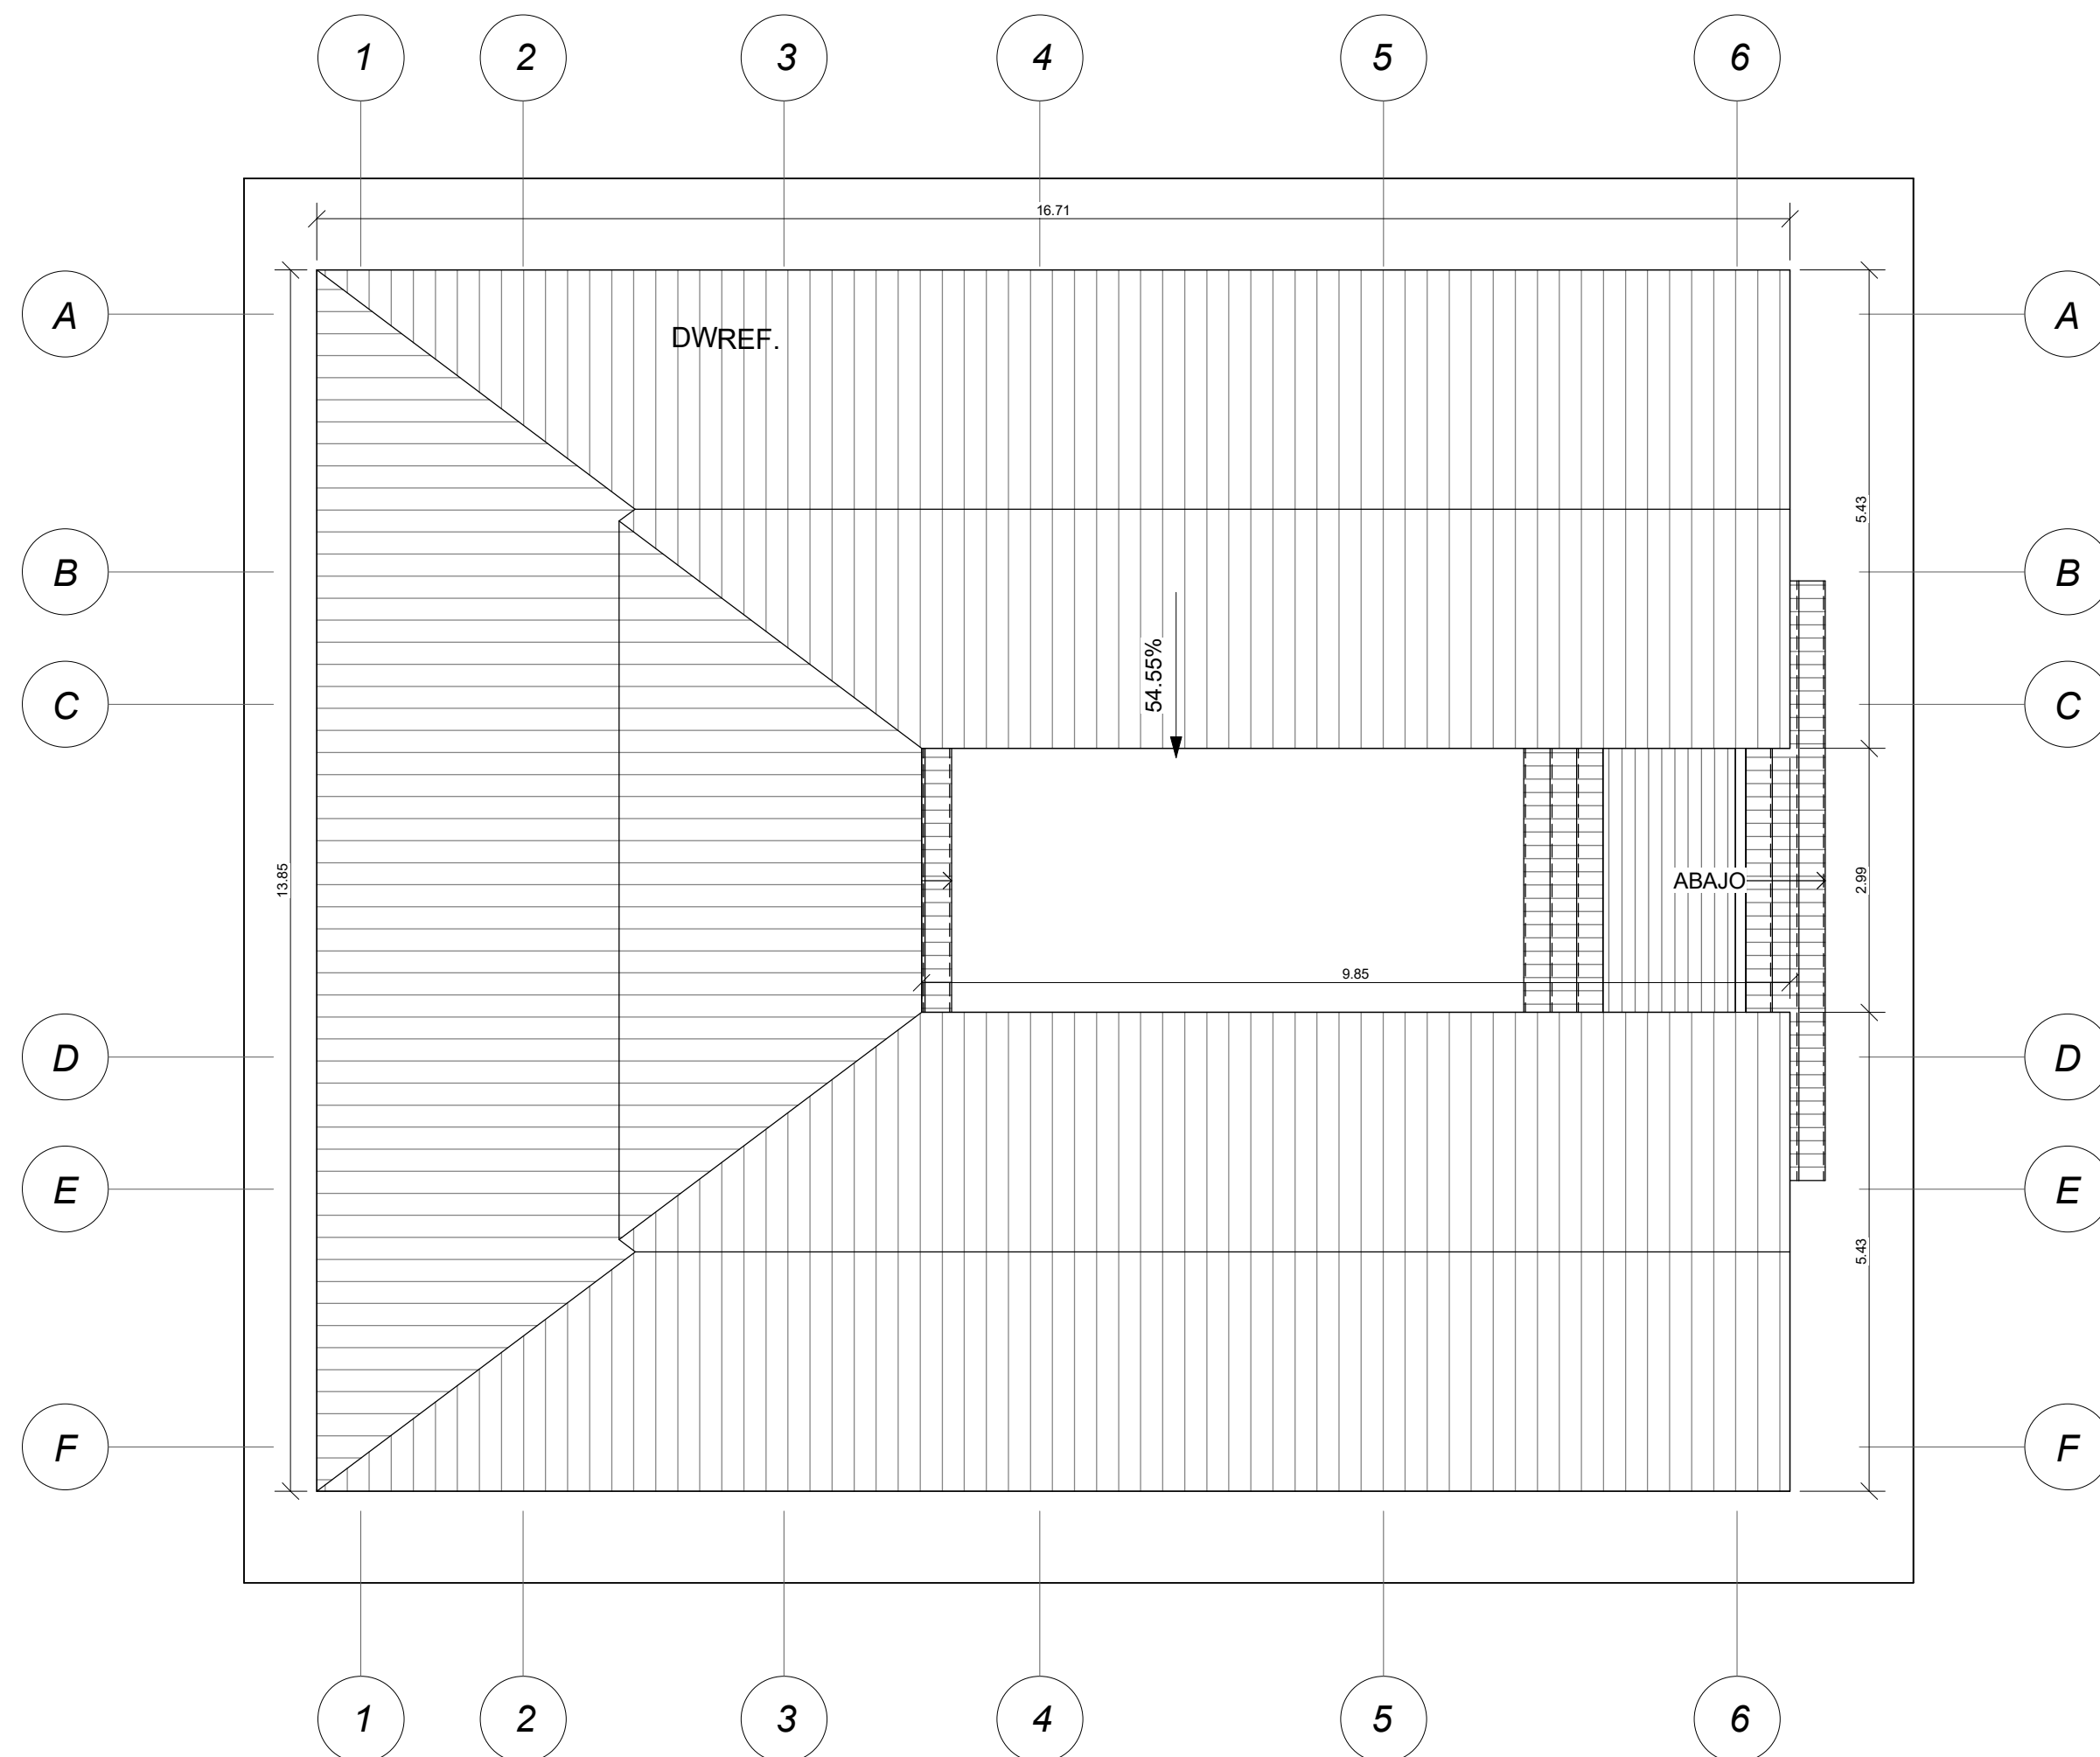

1 CUBIERTA
A102 1 : 75

A102



PROYECTO:

CASA 2 RURAL

UBICACIÓN:

MURILLO - TOLIMA

T.PROYECTO:

ARQUITECTONICO

DISEÑADOR:


SANTIAGO
SEGURA

CONTIENE:

PLANTA CUBIERTA

ESCALA:

1 : 75

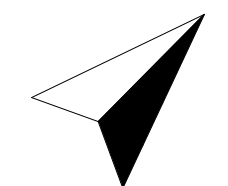

N

FECHA:

11/20/23

A102



PROYECTO:

CASA 2 RURAL

UBICACIÓN:

MURILLO - TOLIMA

T.PROYECTO:

ARQUITECTONICO

DISEÑADOR:


SANTIAGO
SEGURA

CONTIENE:

FACHADAS ESTE Y
OESTE

ESCALA:


1 : 75

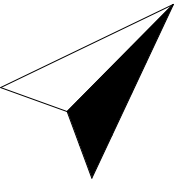

N

FECHA:


11/20/23

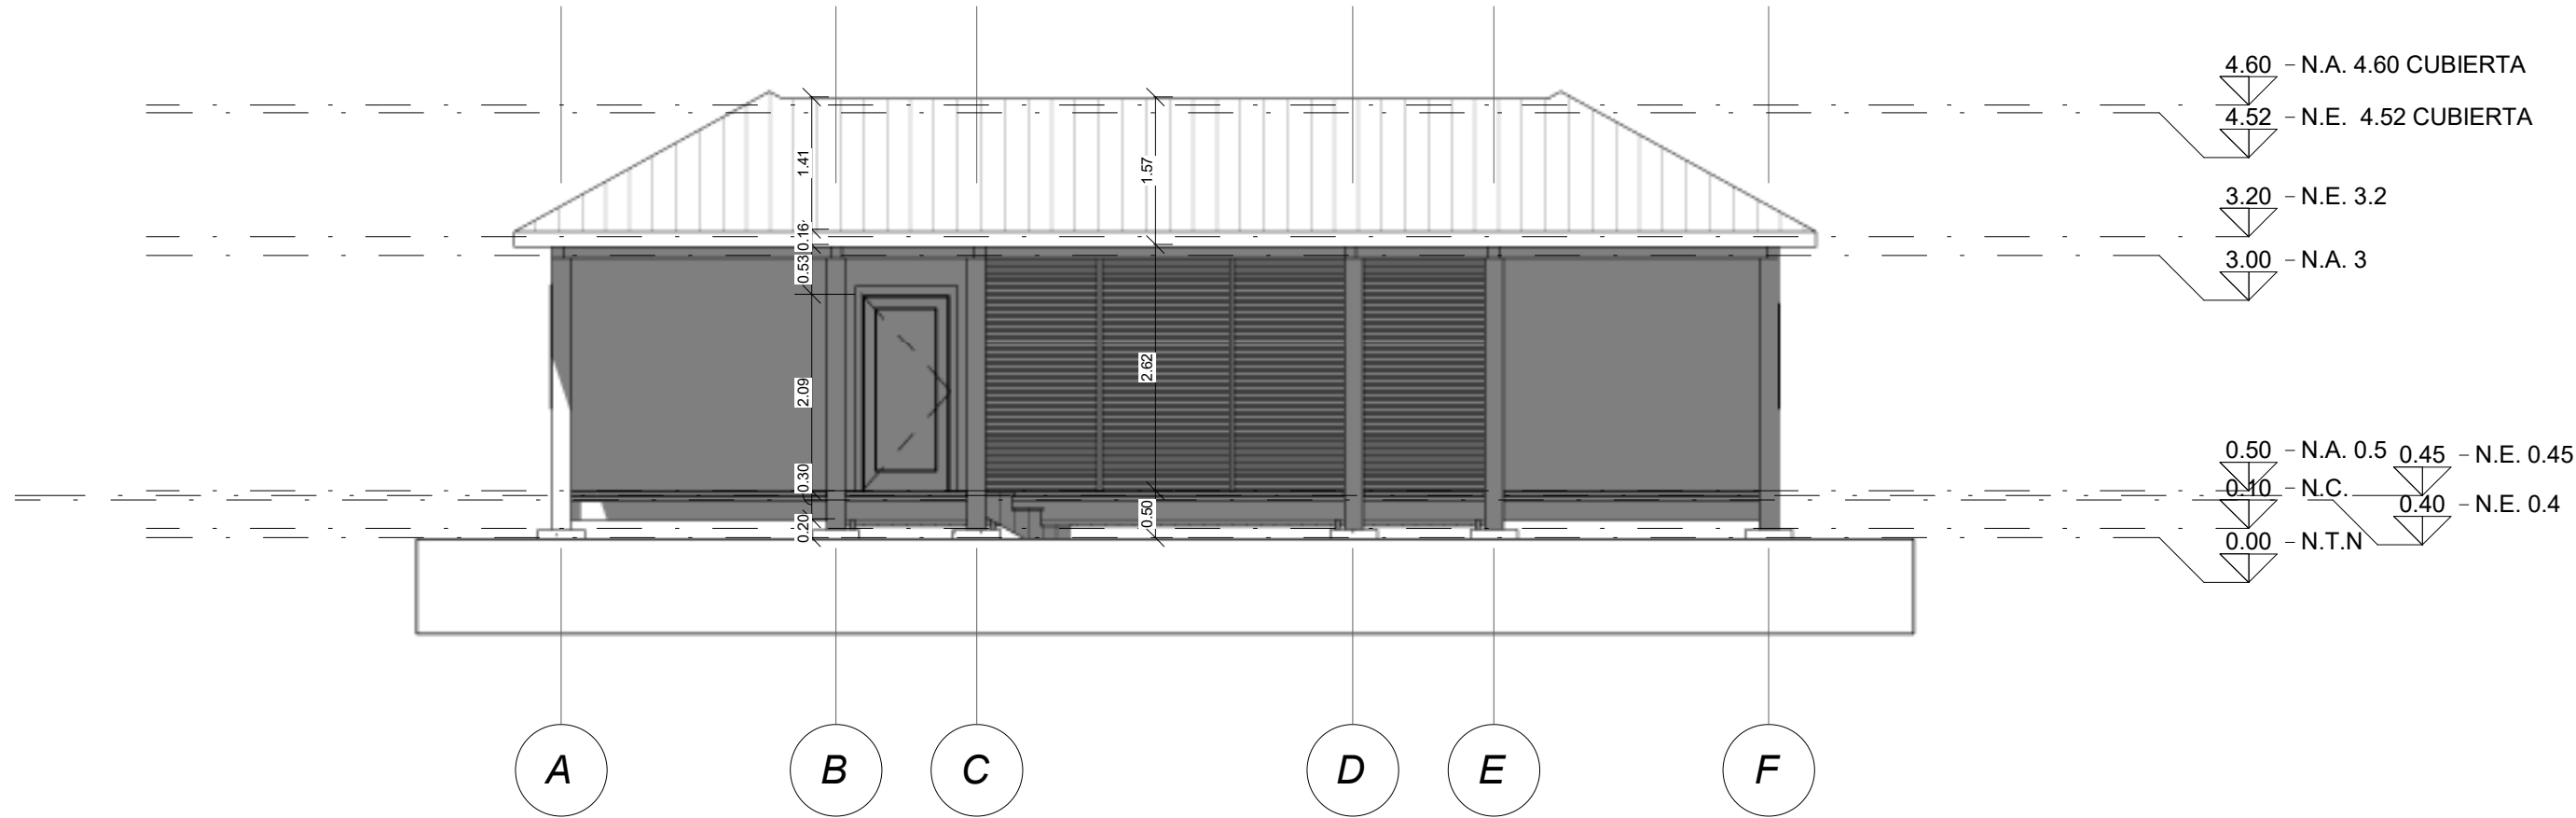


1 Oeste
A104 1 : 75



2 Este
A104 1 : 75

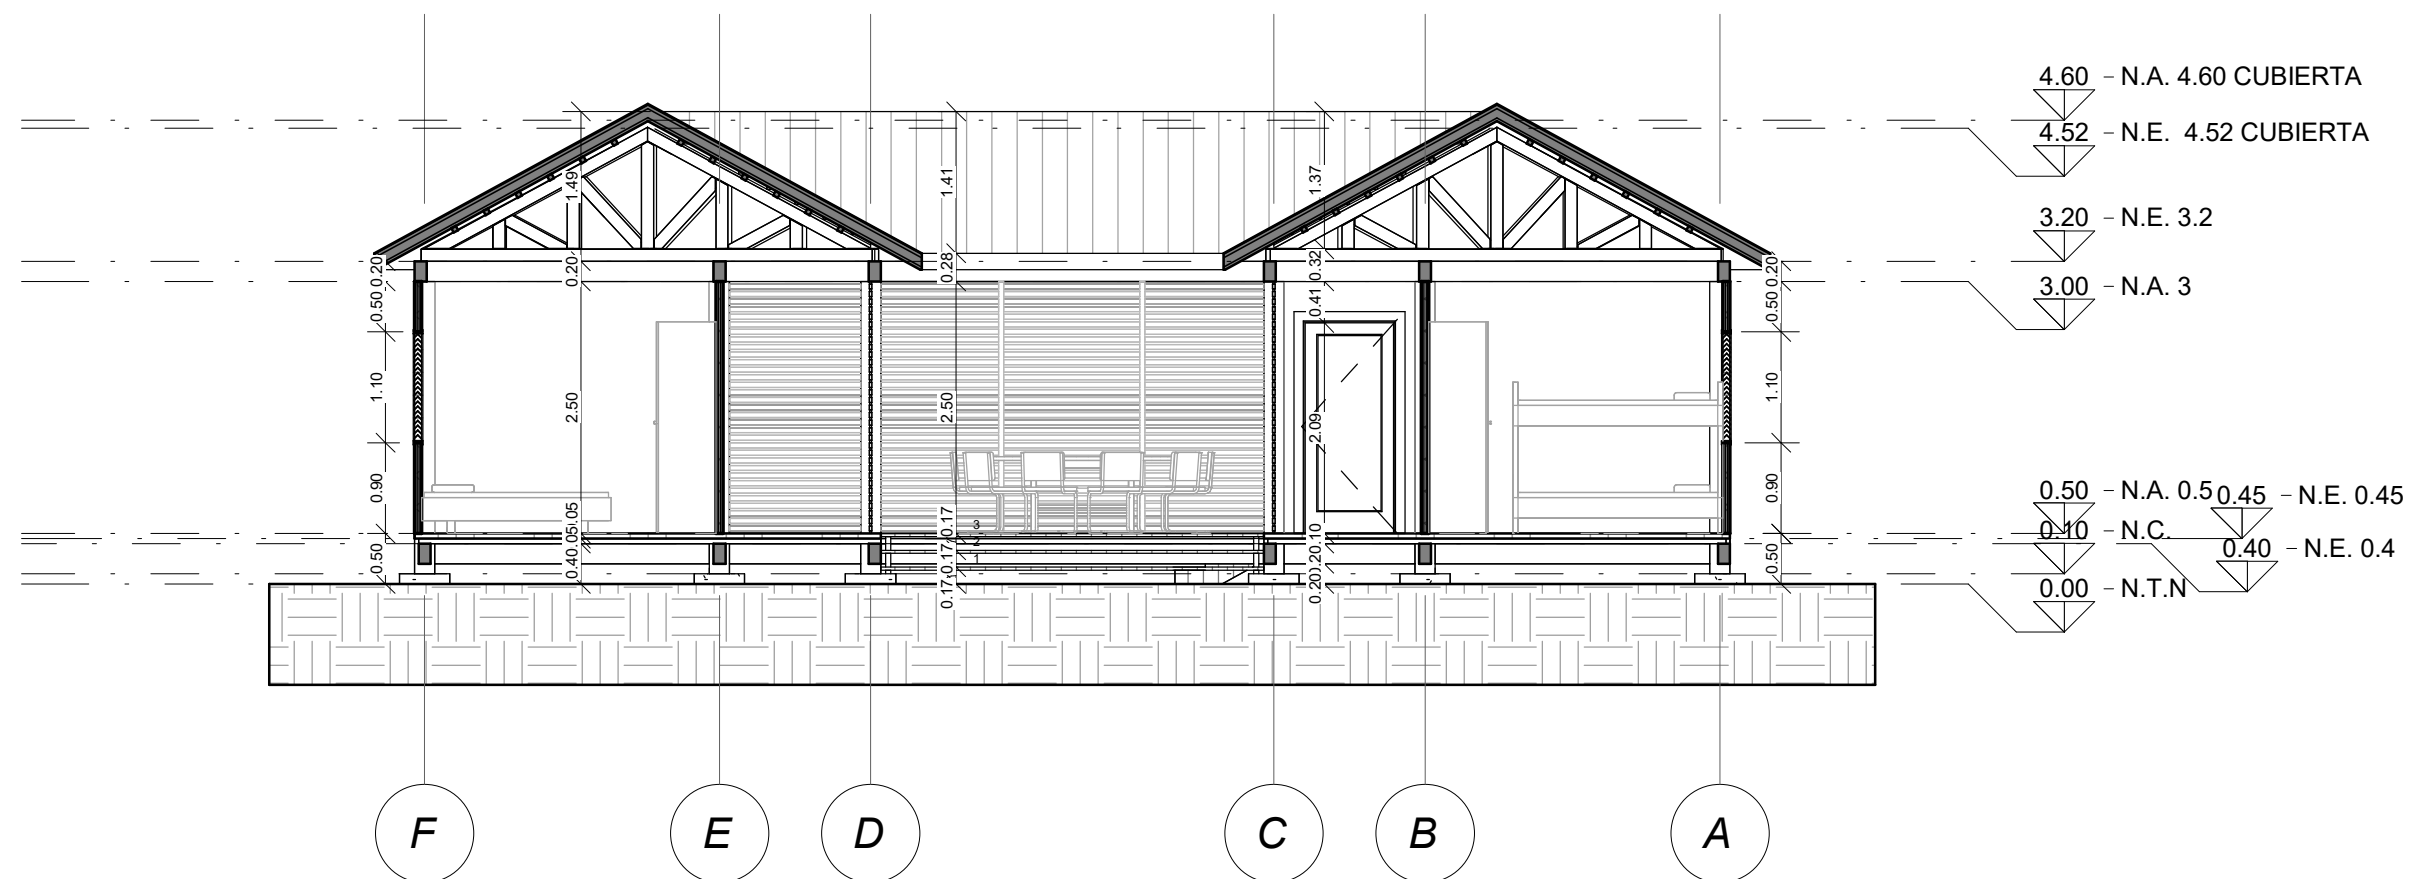

1 Sección 1
A105 1 : 75

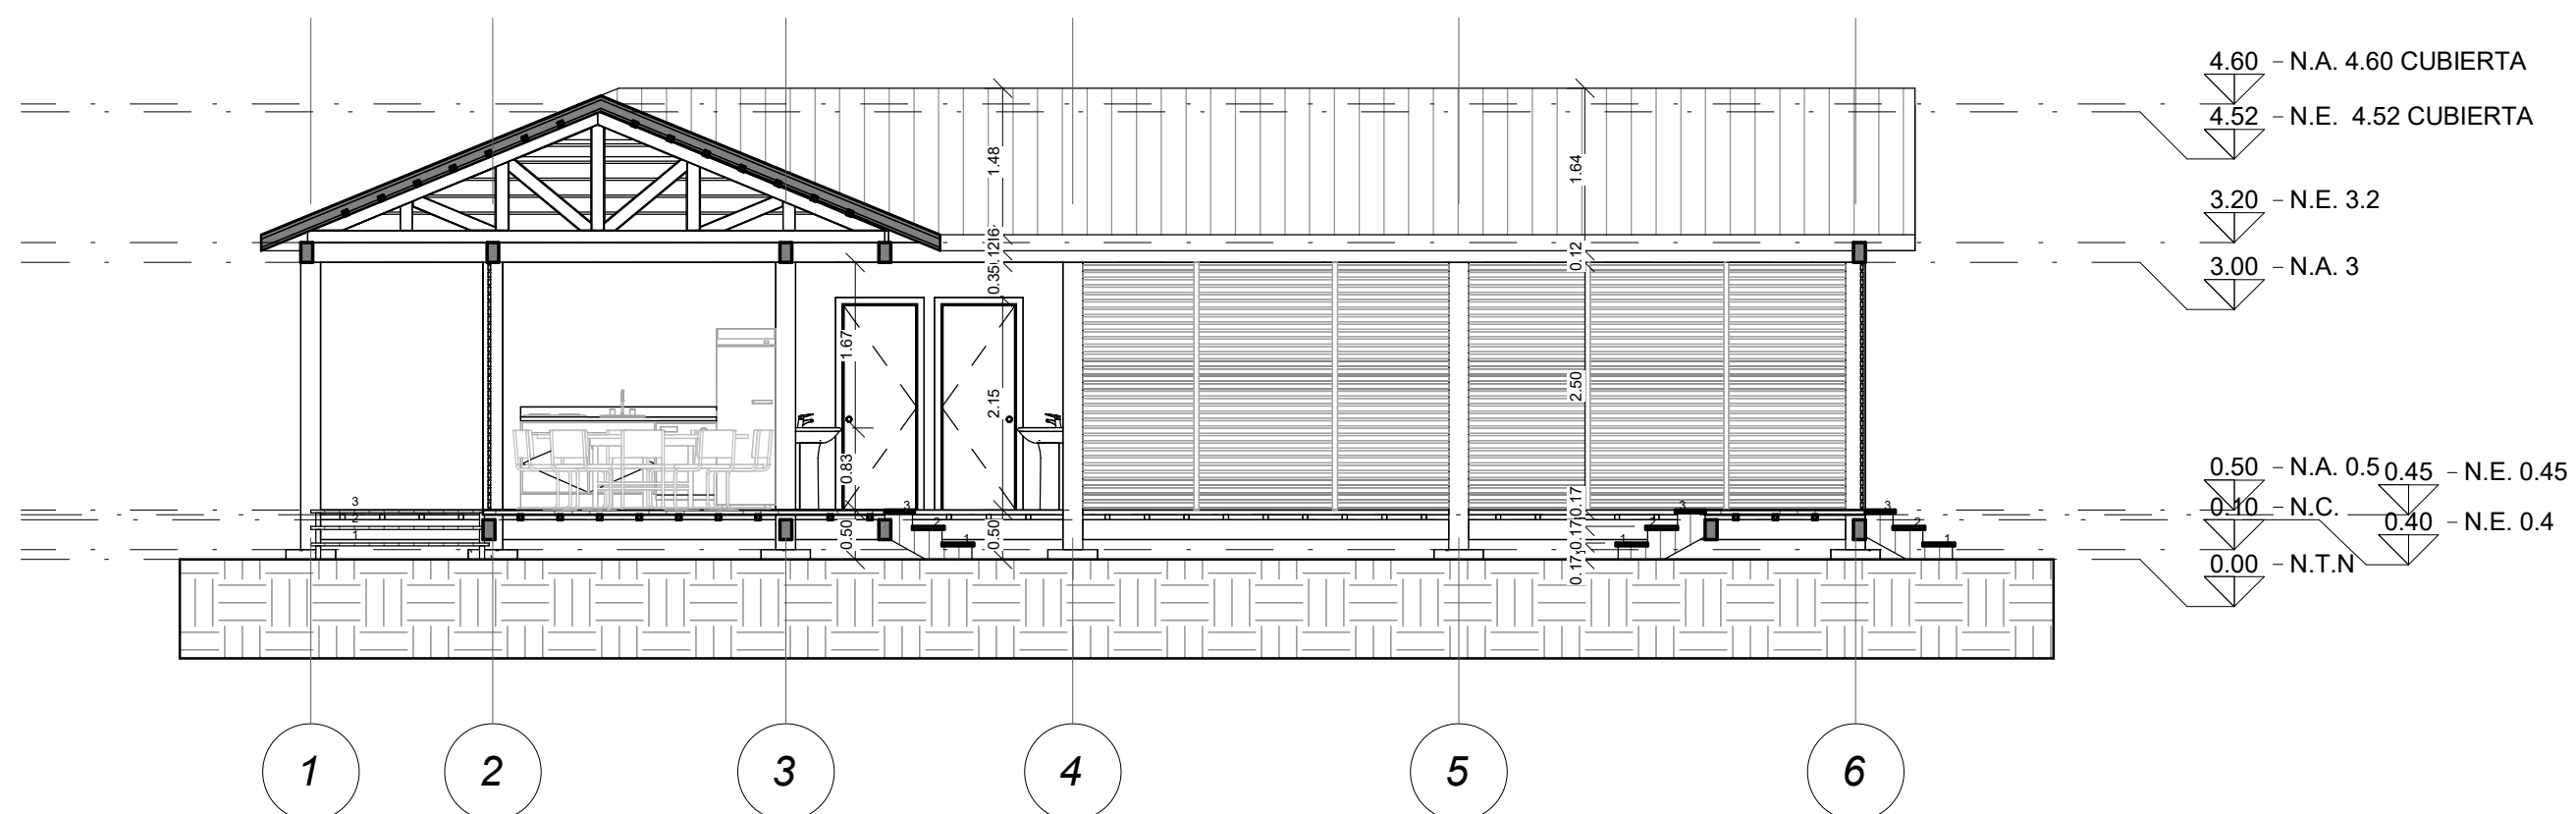

2 Sección 2
A105 1 : 75

A105



PROYECTO:

CASA 2 RURAL

UBICACIÓN:

MURILLO - TOLIMA

T.PROYECTO:

ARQUITECTONICO

DISEÑADOR:


SANTIAGO
SEGURA

CONTIENE:

SECCIONES

ESCALA:

1 : 75

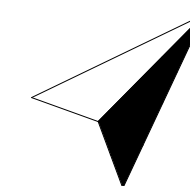


N

FECHA:

11/20/23

A105

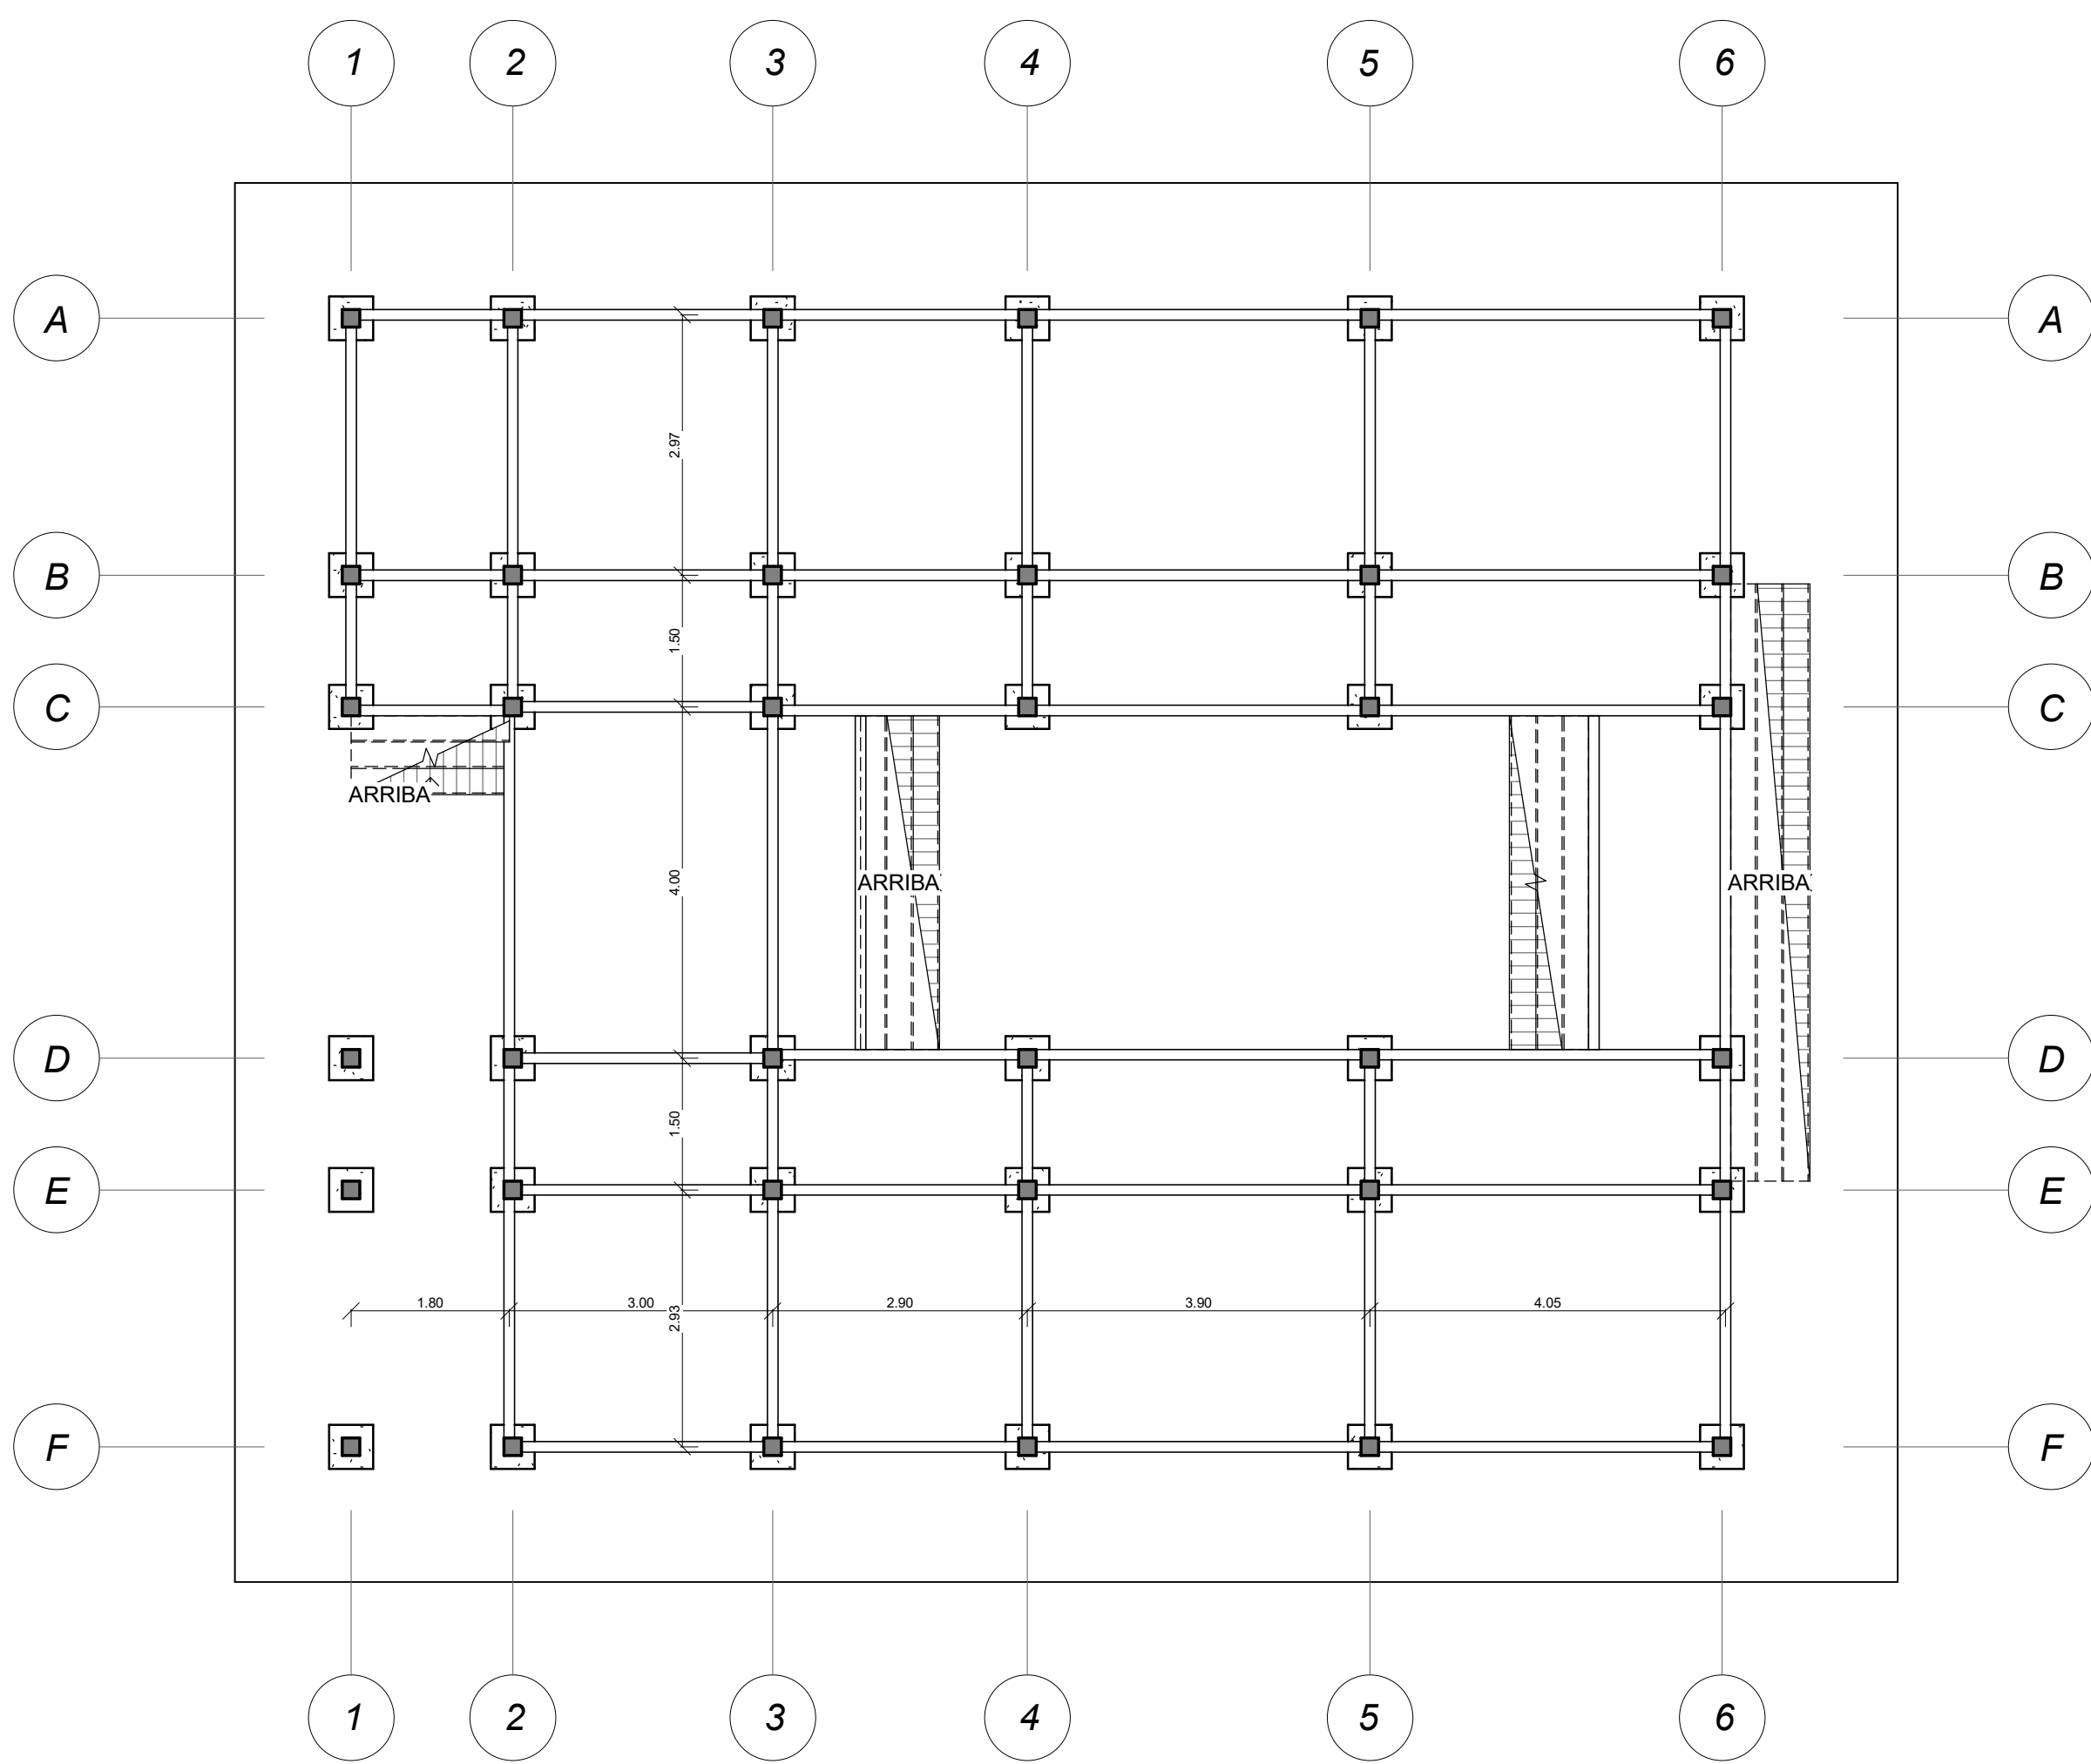

1 PLANTA CIMENTACIÓN
E101 1 : 75

E101



PROYECTO:
CASA 2 RURAL


UBICACIÓN:
MURILLO - TOLIMA

T.PROYECTO:
ARQUITECTONICO

DISEÑADOR:
SANTIAGO
SEGURA

CONTIENE:
PLANTA
ESTRUCTURAL
CIMENTACIÓN

ESCALA:
1 : 75

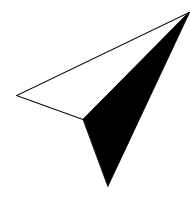

N

FECHA:
11/20/23

E101

CASA 2 RURAL


MURILLO - TOLIMA

ARQUITECTONICO

SANTIAGO
SEGURA


PLANTA
ESTRUCTURAL
ENTREPISO


1:75

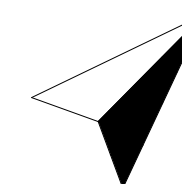

N

11/20/23

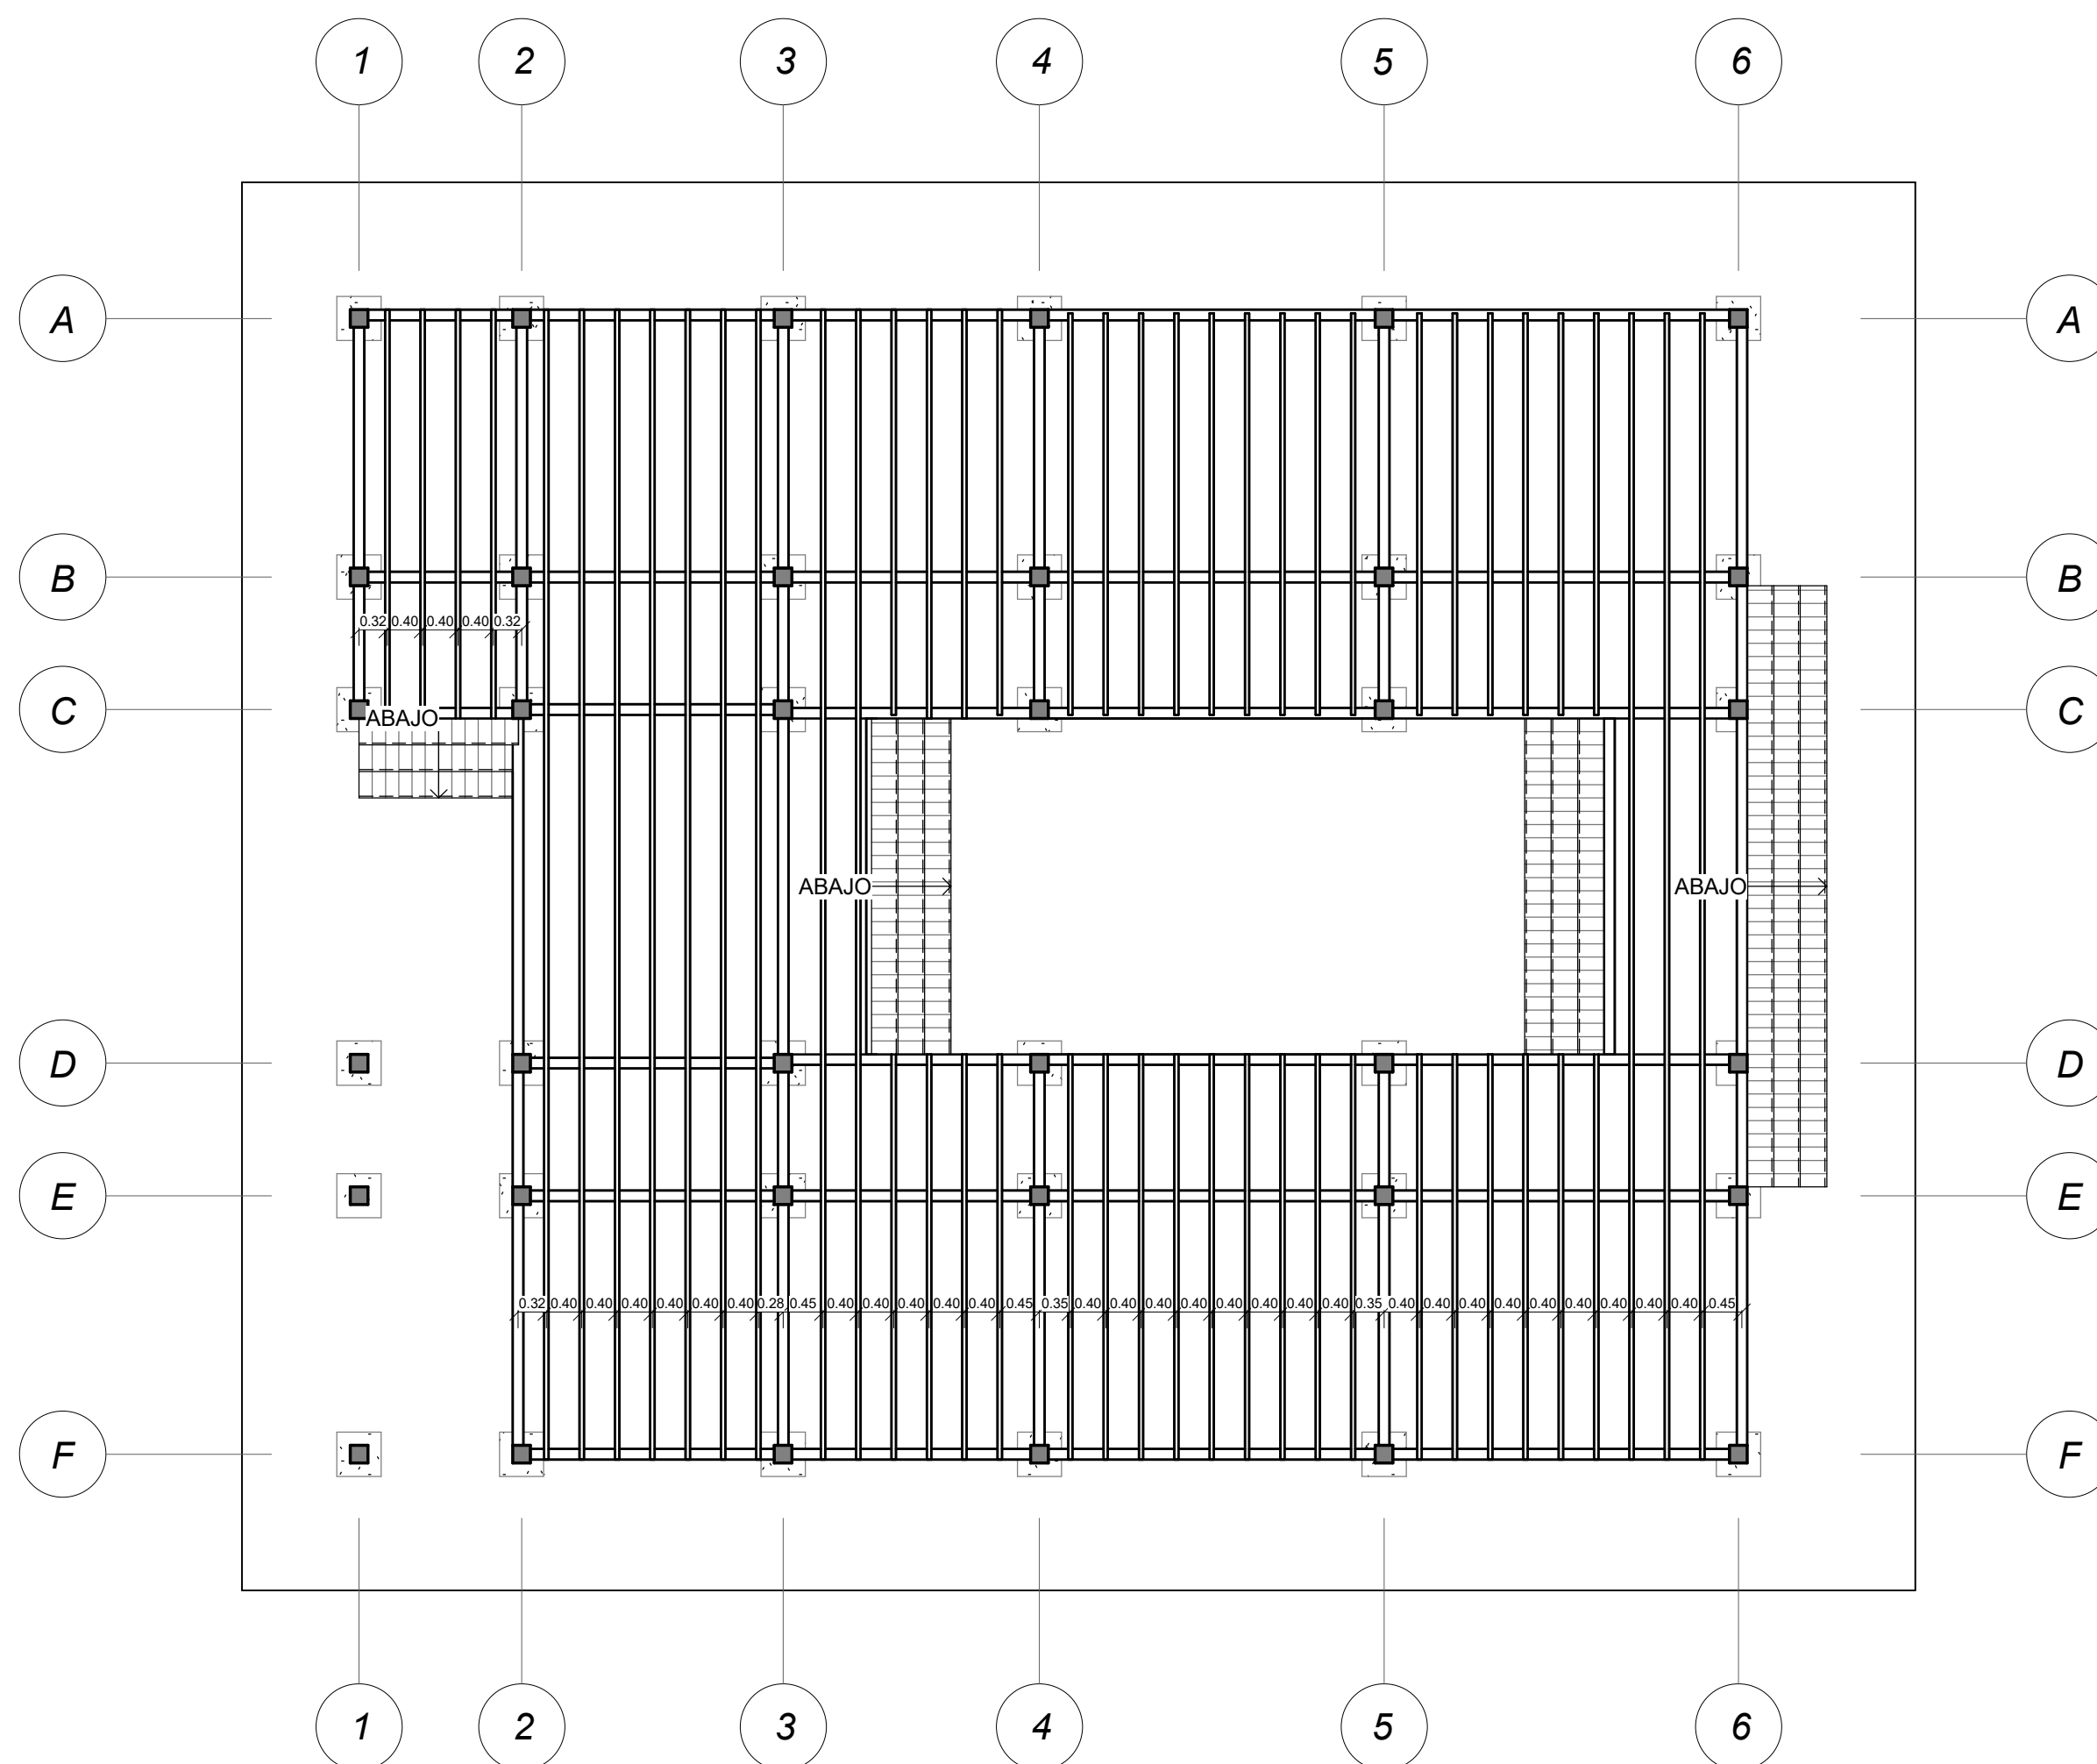

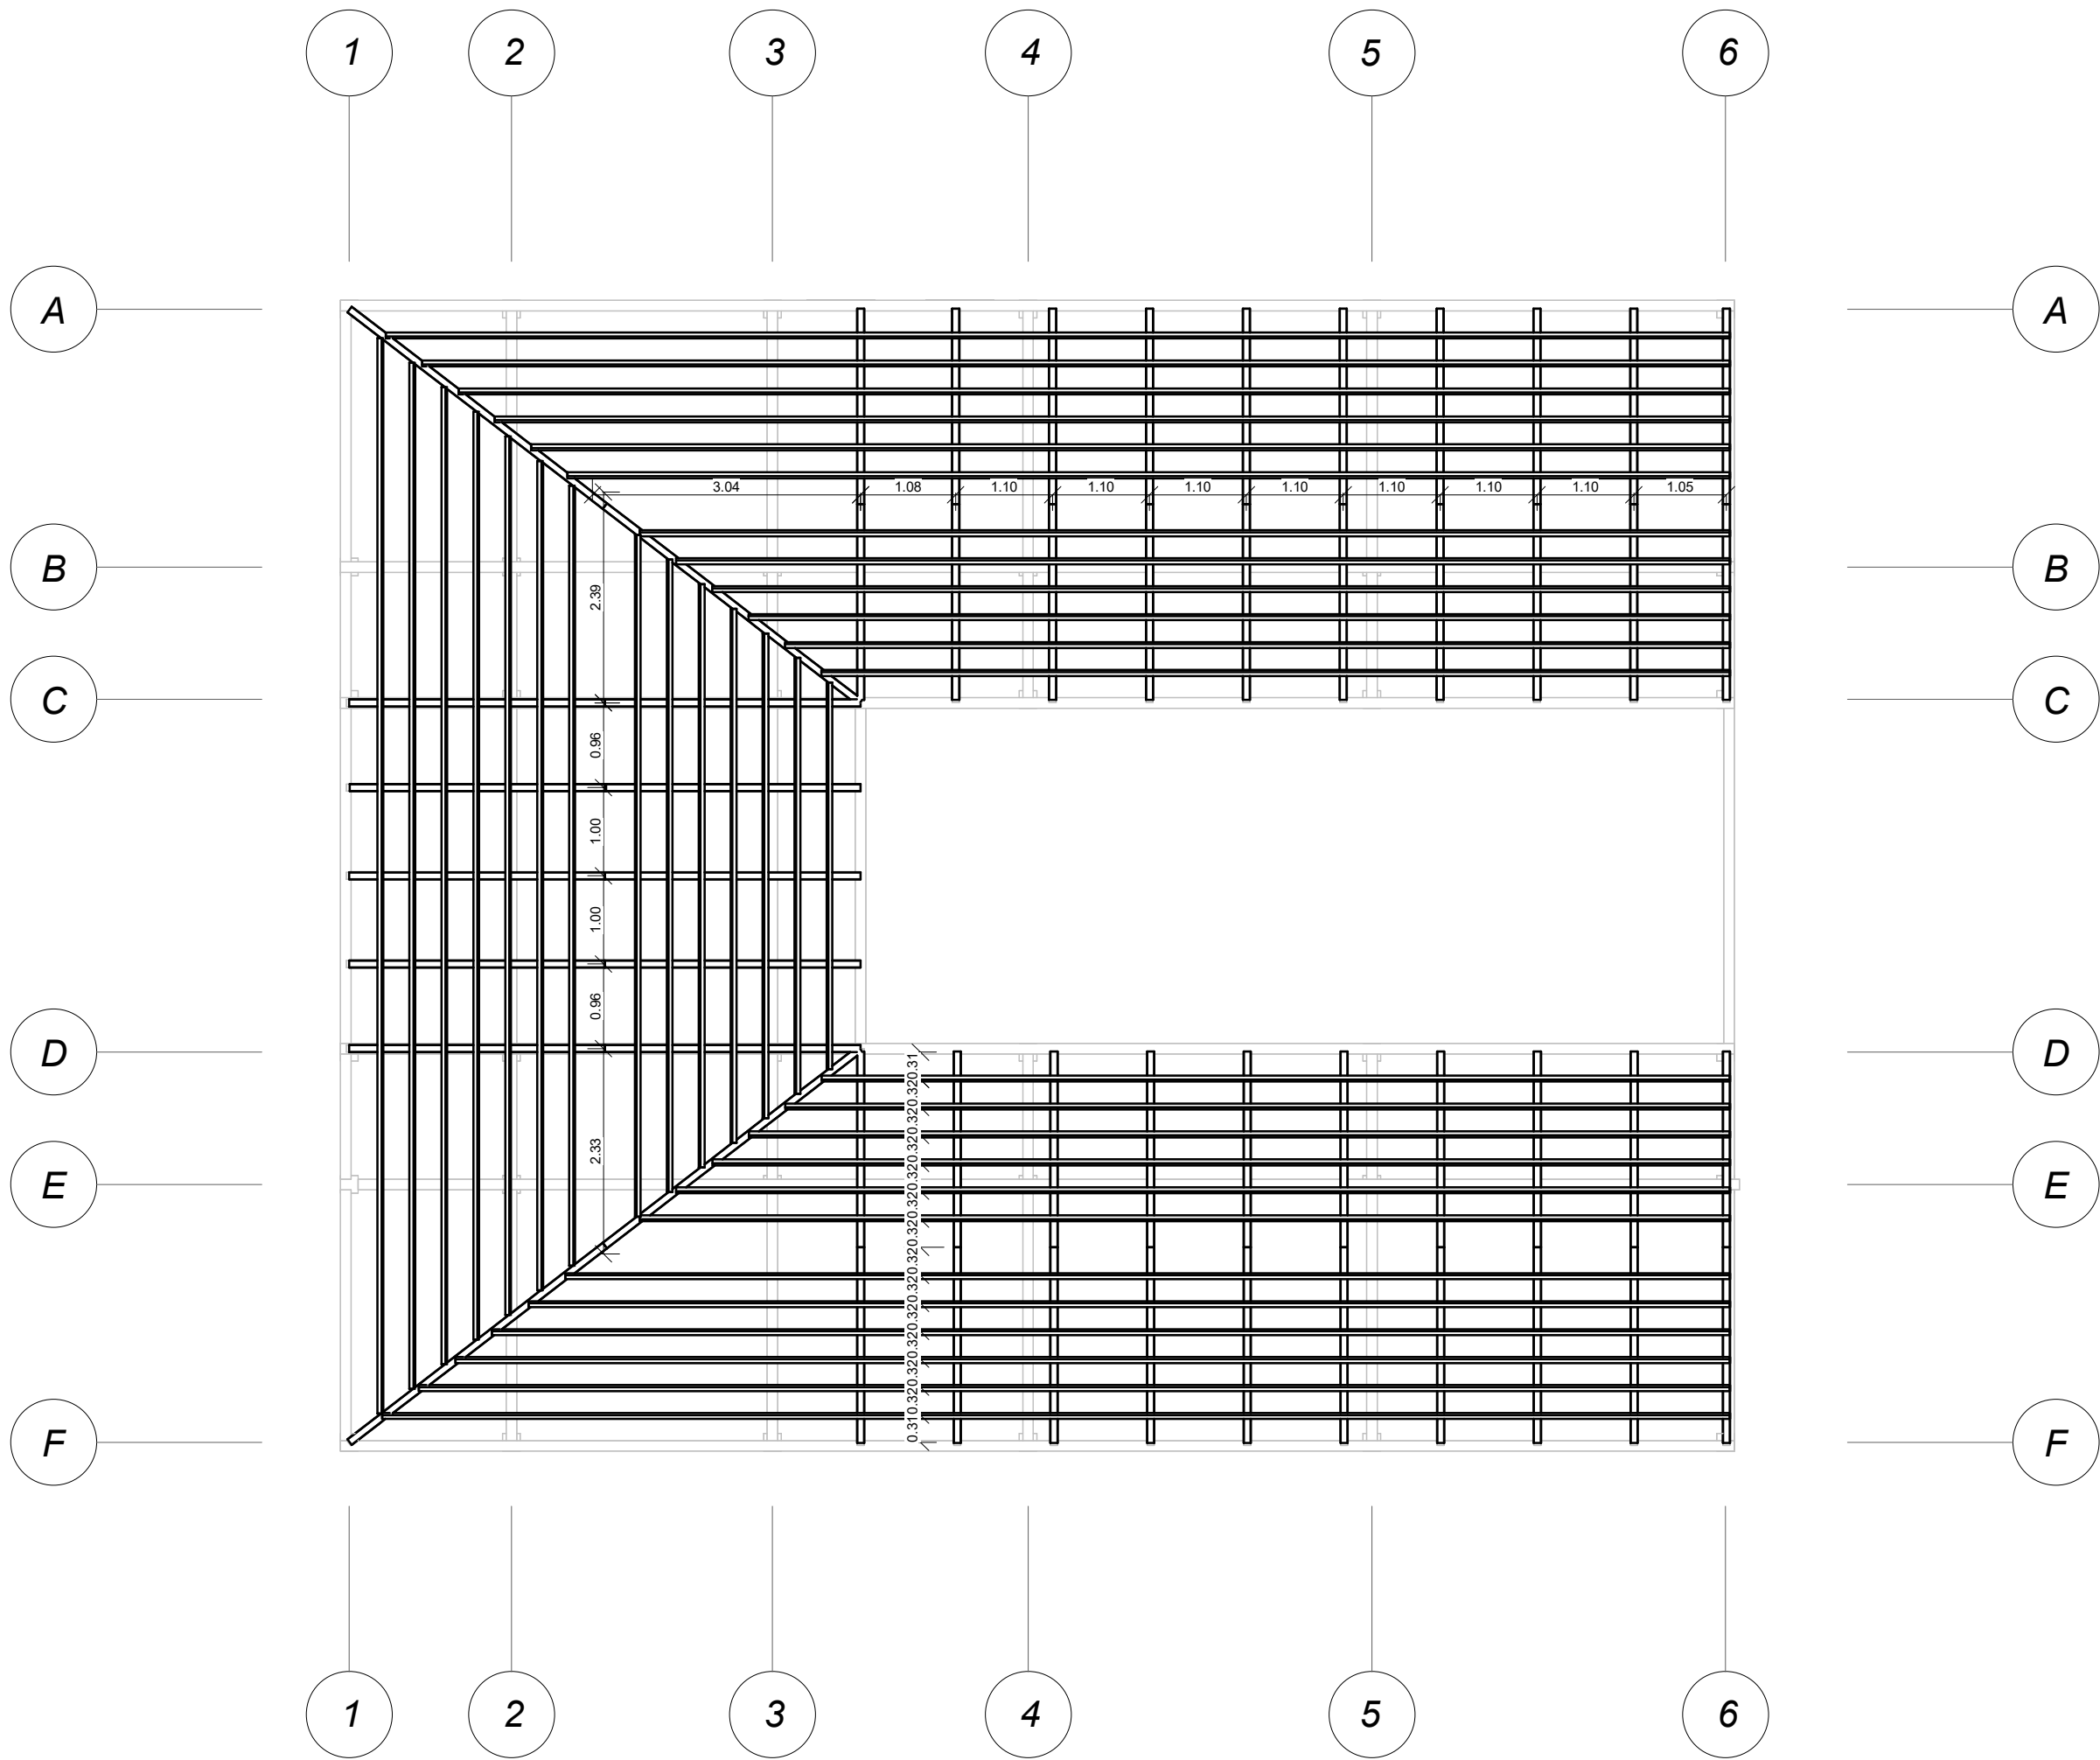

1 PLANTA CUBIERTA
E103 1 : 75

E103



PROYECTO:

CASA 2 RURAL

UBICACIÓN:

MURILLO - TOLIMA

T.PROYECTO:

ARQUITECTONICO

DISEÑADOR:


SANTIAGO
SEGURA

CONTIENE:

PLANTA
ESTRUCTURAL
CUBIERTA

ESCALA:

1 : 75

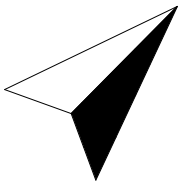

N

FECHA:

11/20/23

E103