
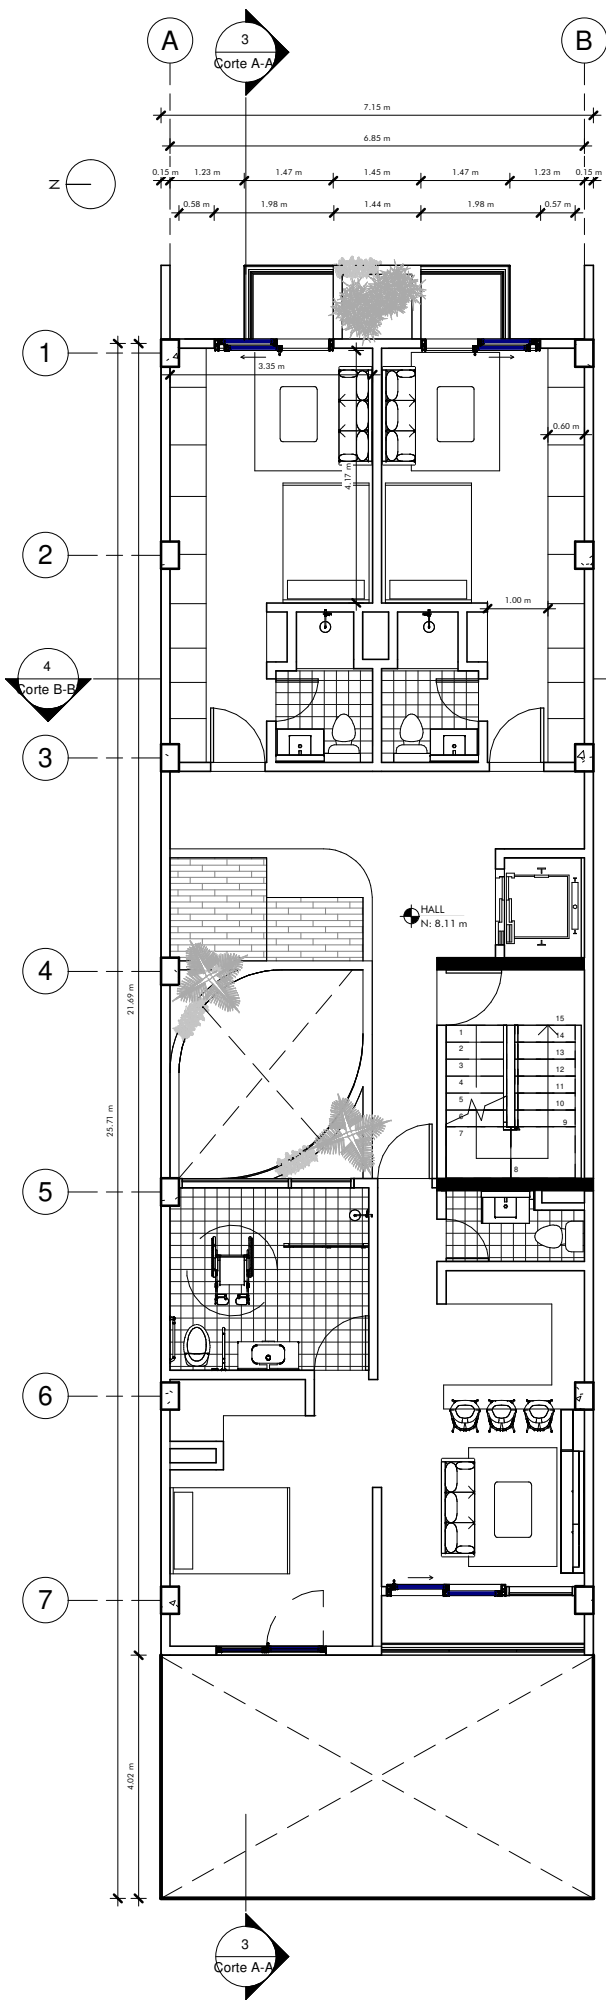
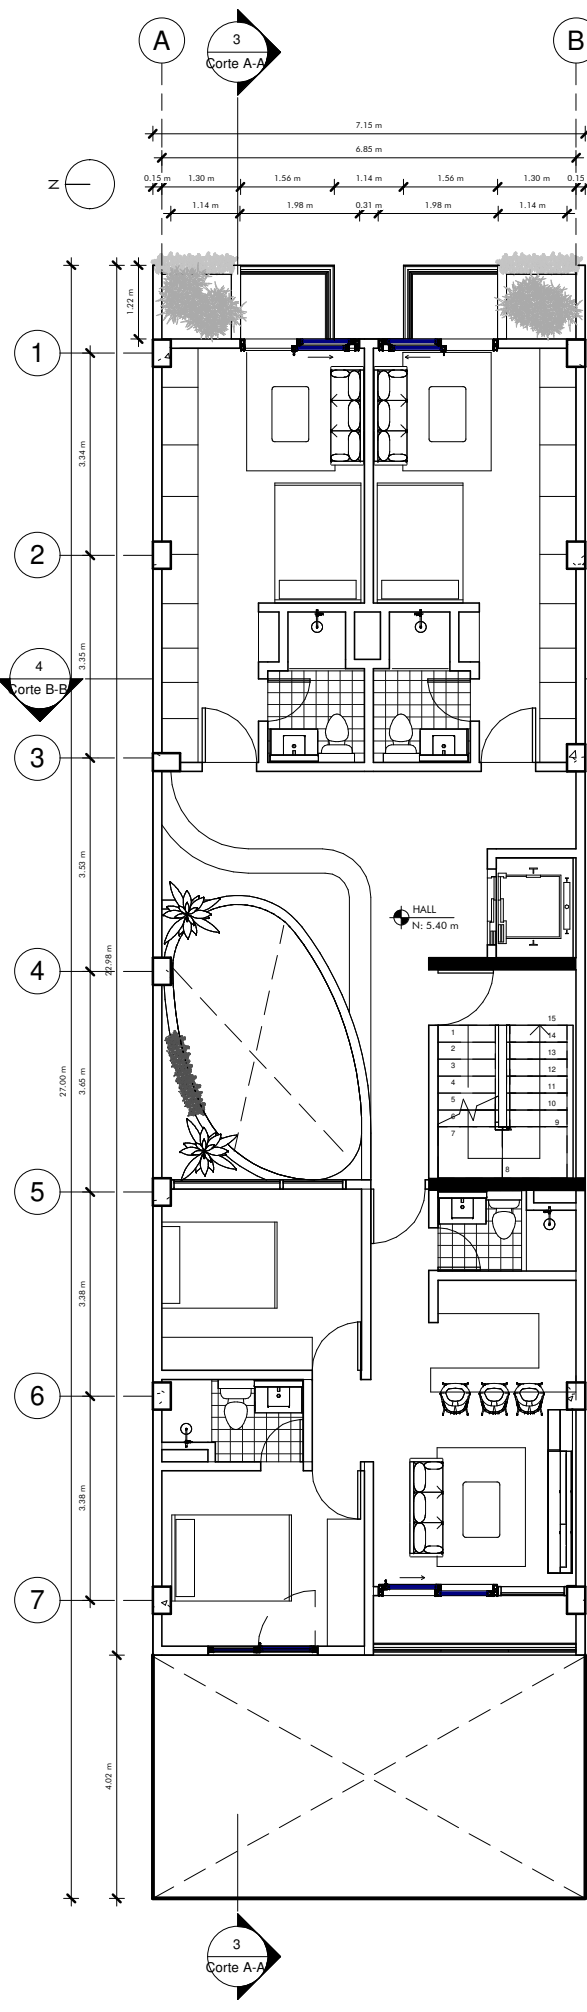
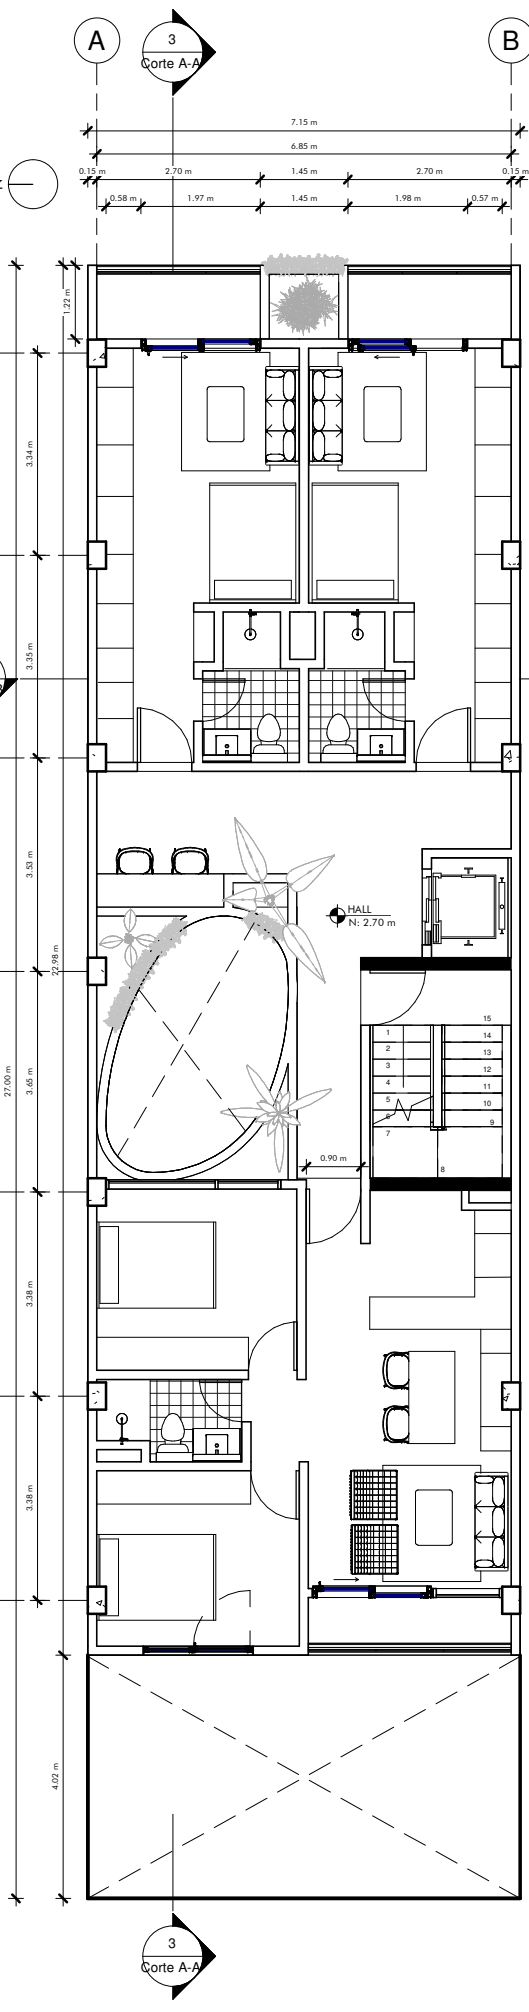


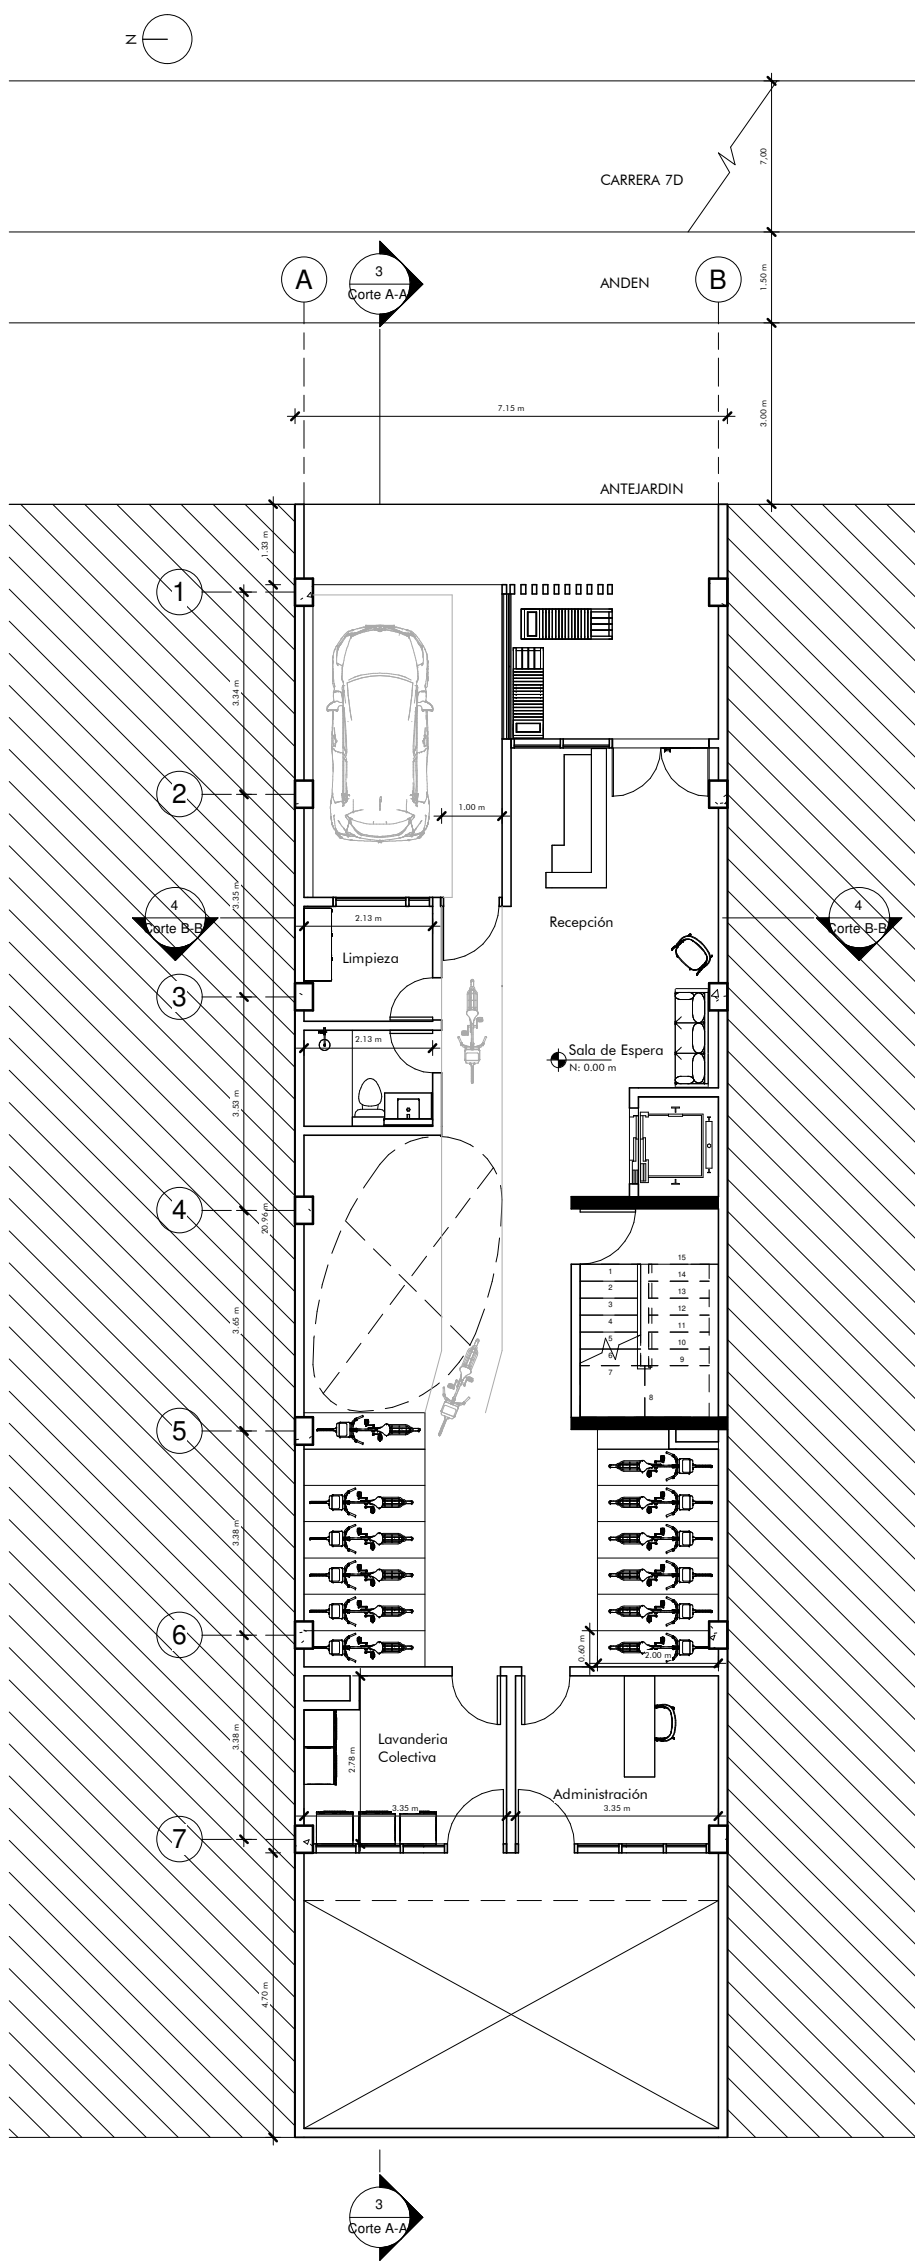


1 Nivel 1
1 : 125

2 Nivel 2
1 : 125

3 Nivel 3
1 : 125

4 Nivel 4
1 : 125

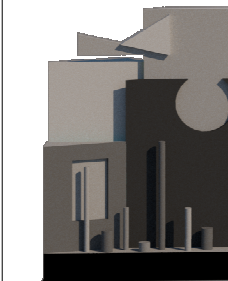

ARCHITECTURAL DESIGN STUDIO

PROYECTO:

Reverdecer

DIRECCIÓN:

Cra. 7B#127C-83

DANIEL CHAVES PERDOMO

ARQUITECTO

CONTIENE

OBSERVACIONES


FIRMA ARQUITECTO:

FECHA:


20/10/23

ESC:


1 : 125

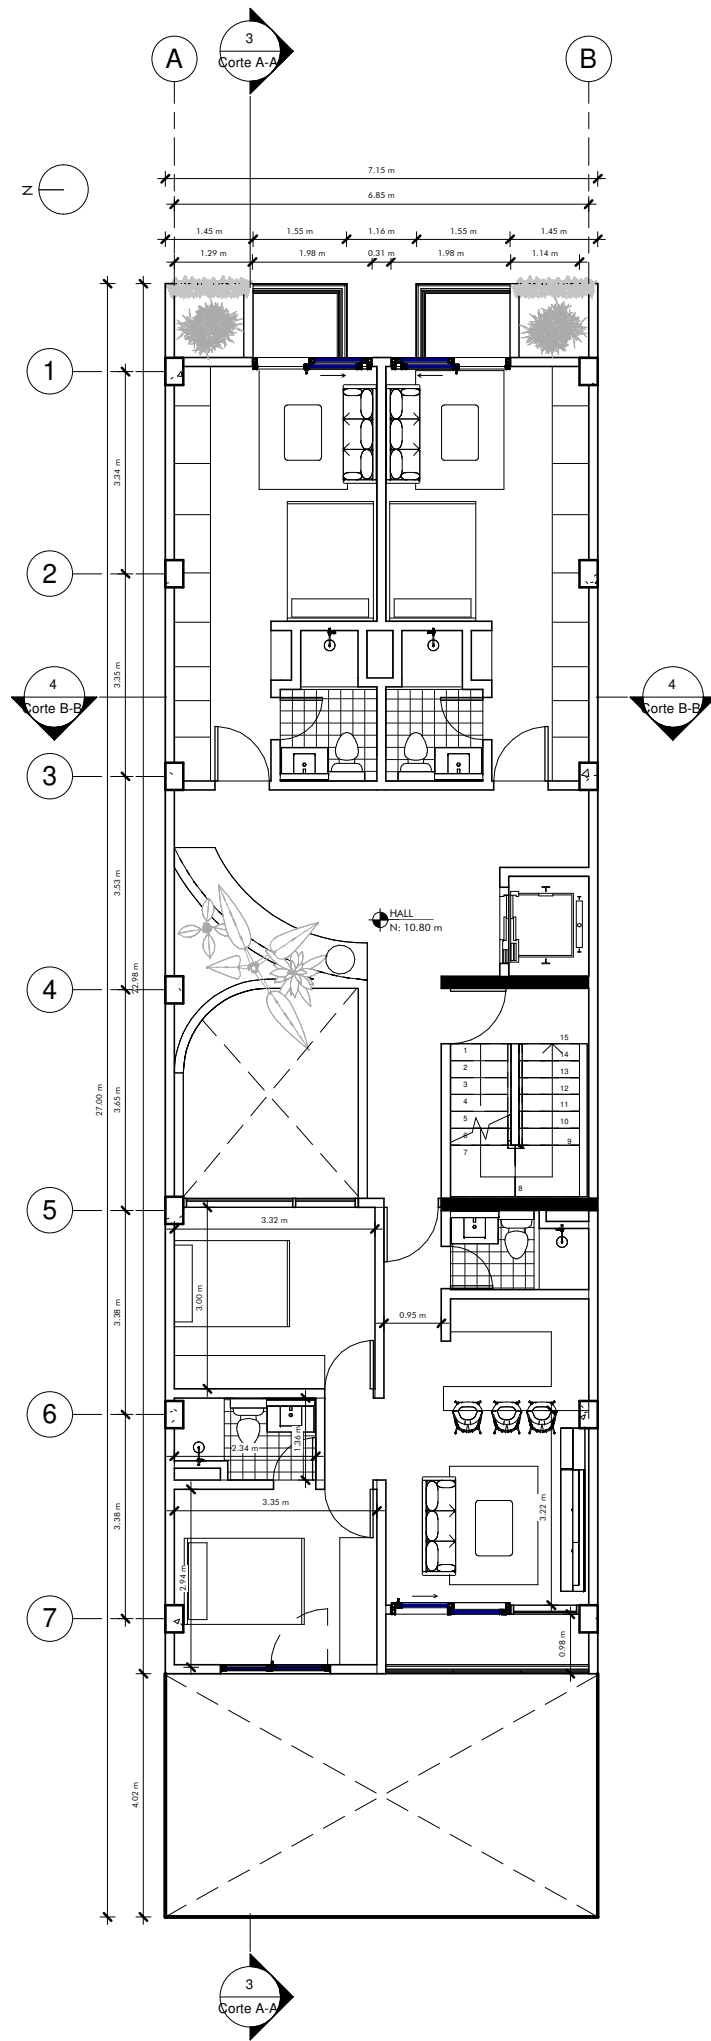


1 Nivel 5
1 : 125

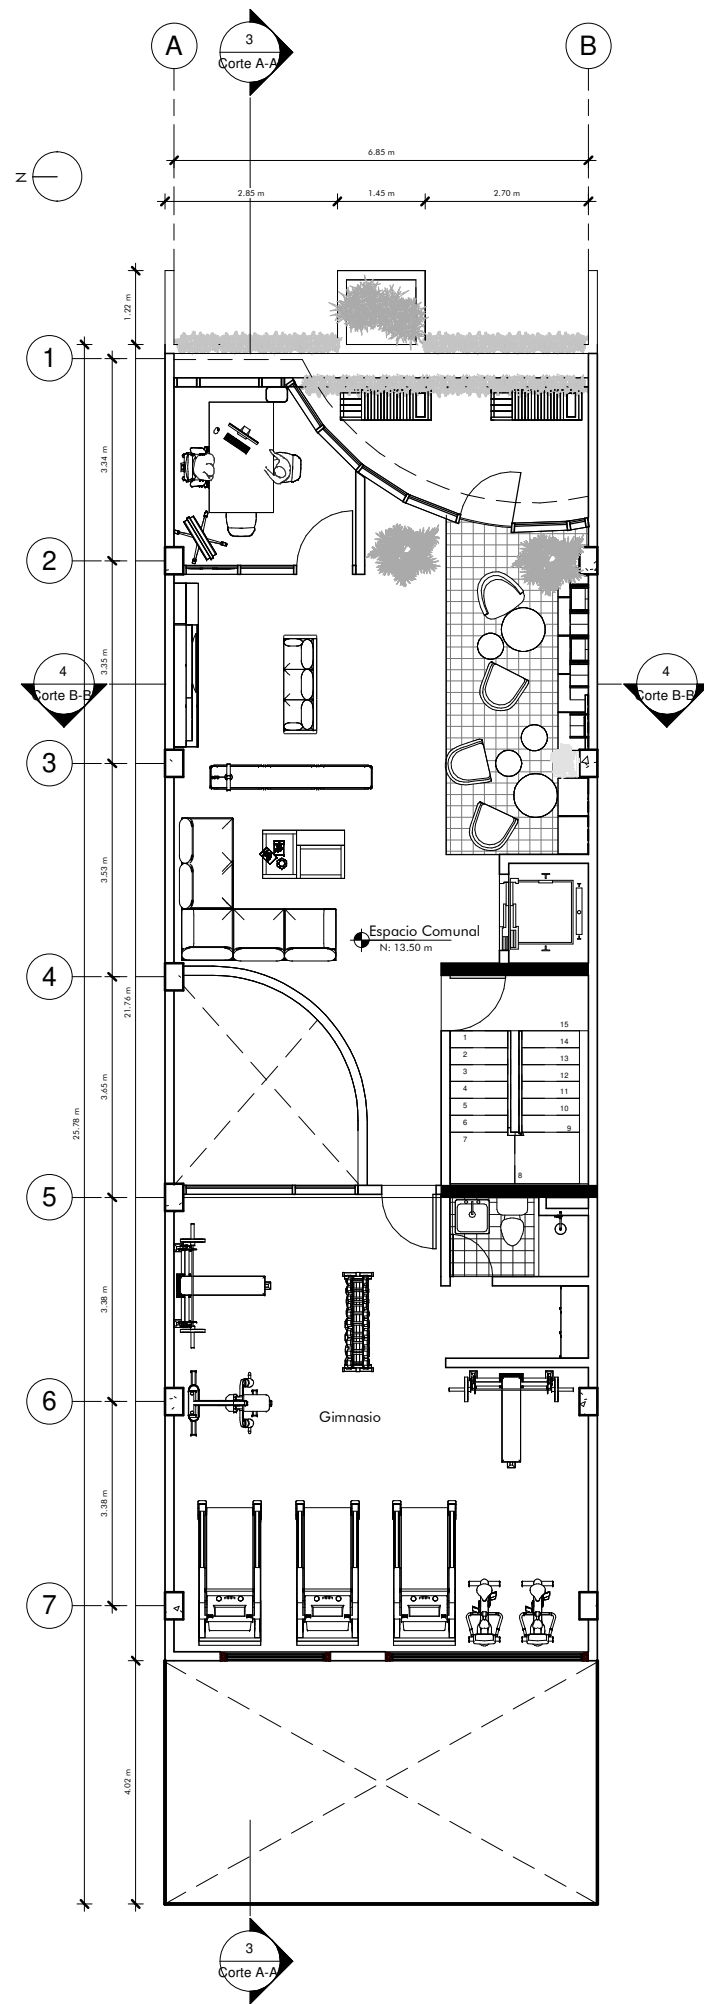

2 Nivel 6
1 : 125

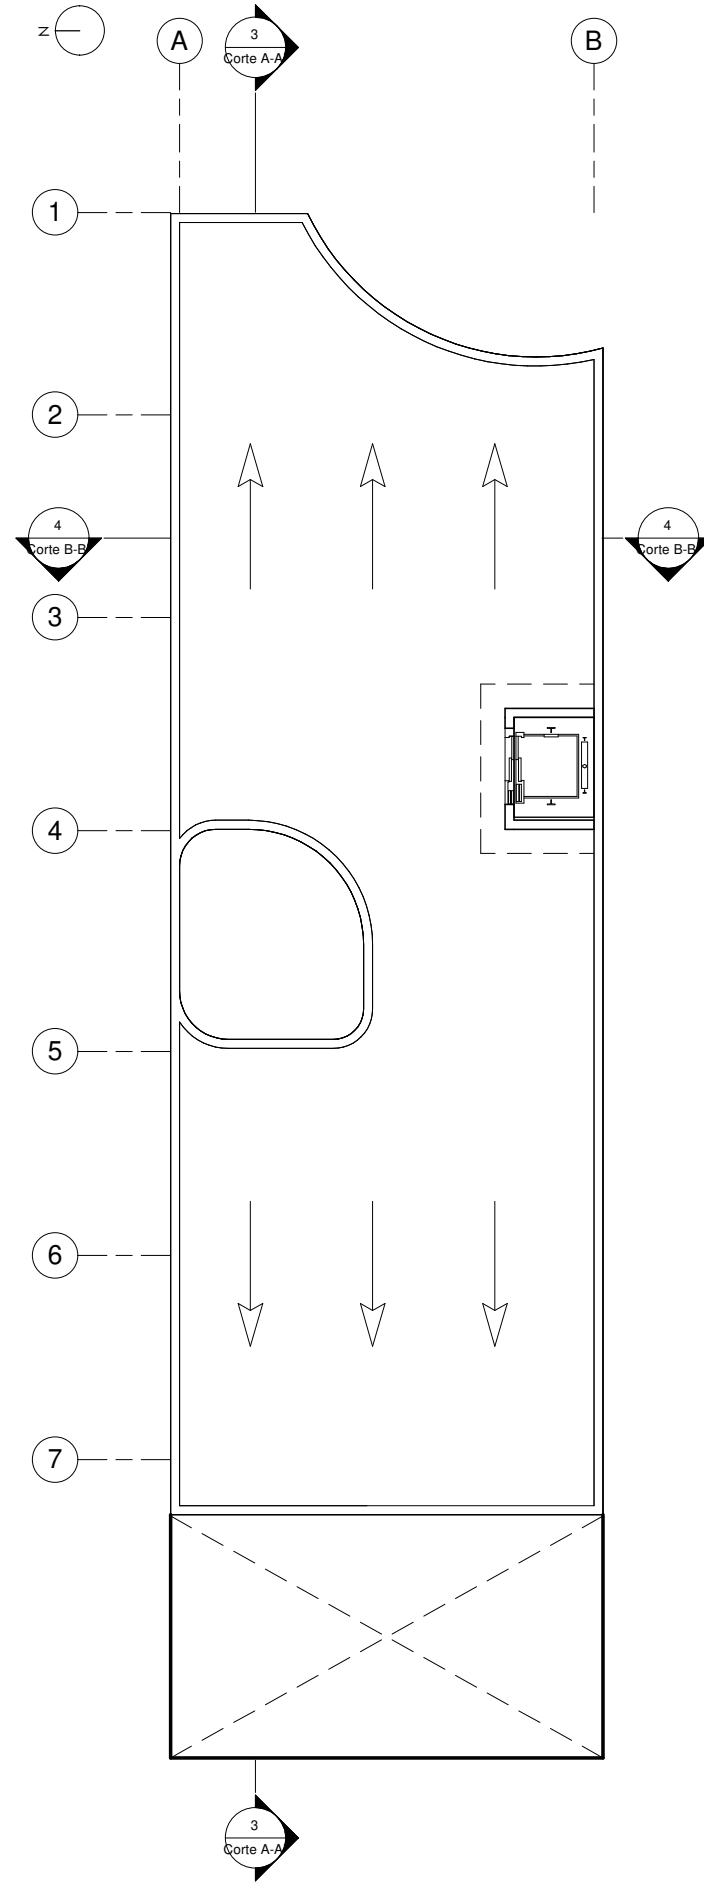

3 Cubierta
1 : 125

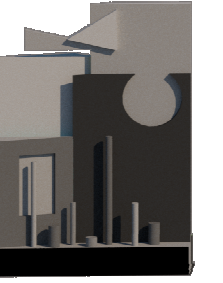

ARCHITECTURAL DESIGN STUDIO

PROYECTO:

Reverdecer

DIRECCIÓN:

Cra. 7B#127C-83

DANIEL CHAVES PERDOMO

ARQUITECTO

CONTIENE

OBSERVACIONES


FIRMA ARQUITECTO:

FECHA:

20/11/23

ESC:

1 : 125

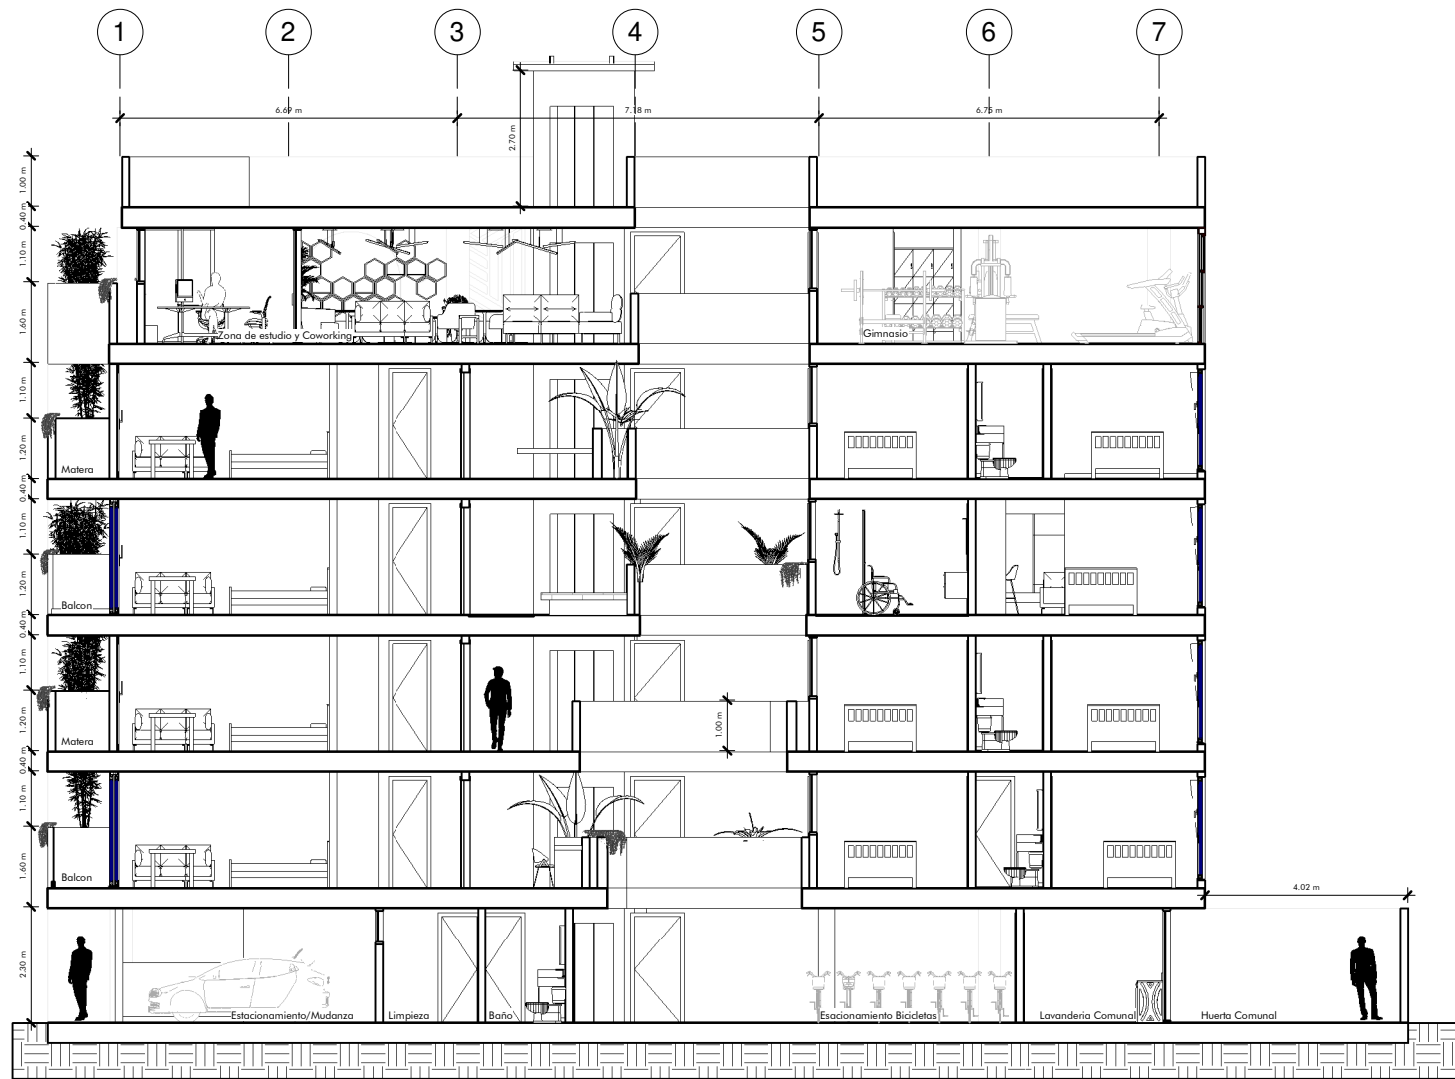

Cubierta 16.20 m

Nivel 6 13.50 m


Nivel 5 10.80 m

Nivel 4 8.10 m

Nivel 3 5.40 m

Nivel 2 2.70 m

Nivel 1 0.00 m

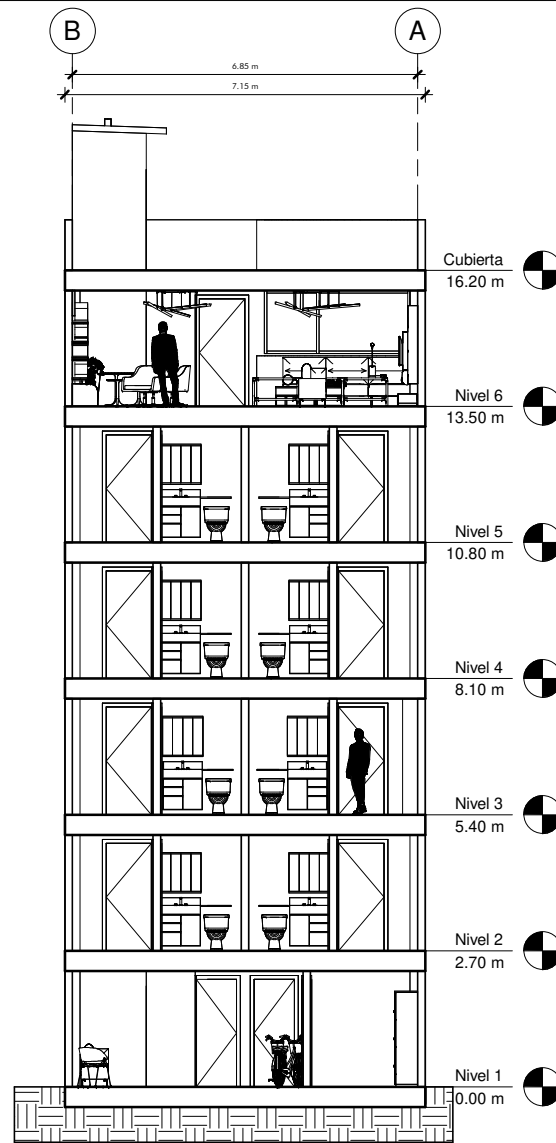

Cubierta 16.20 m

Nivel 6 13.50 m

Nivel 5 10.80 m

Nivel 4 8.10 m

Nivel 3 5.40 m

Nivel 2 2.70 m


Nivel 1 0.00 m



3 Corte A-A'
1 : 150

4 Corte B-B'
1 : 150

5 LOCALIZACIÓN
1 : 3500

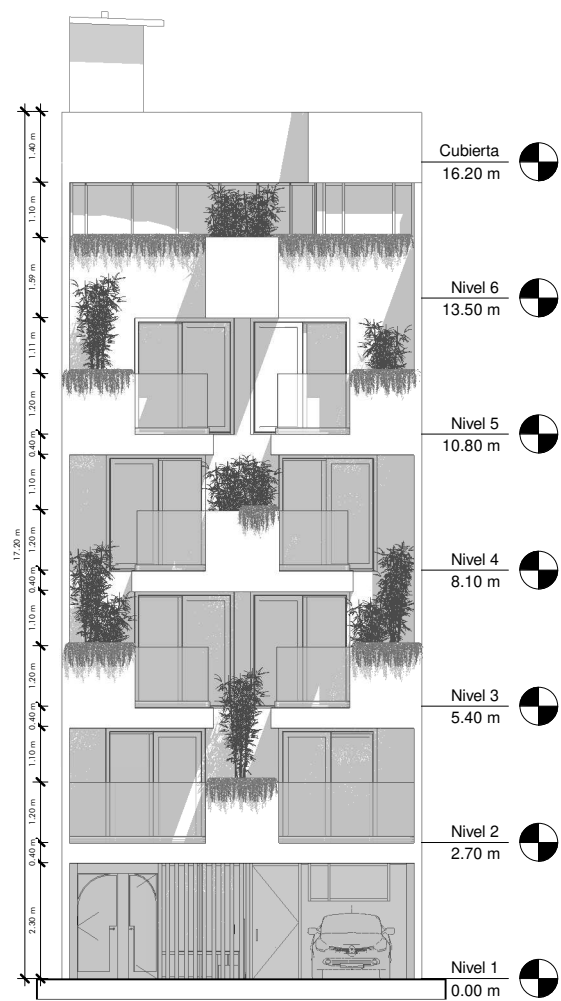

Cubierta 16.20 m

Nivel 6 13.50 m


Nivel 5 10.80 m

Nivel 4 8.10 m

Nivel 3 5.40 m

Nivel 2 2.70 m

Nivel 1 0.00 m

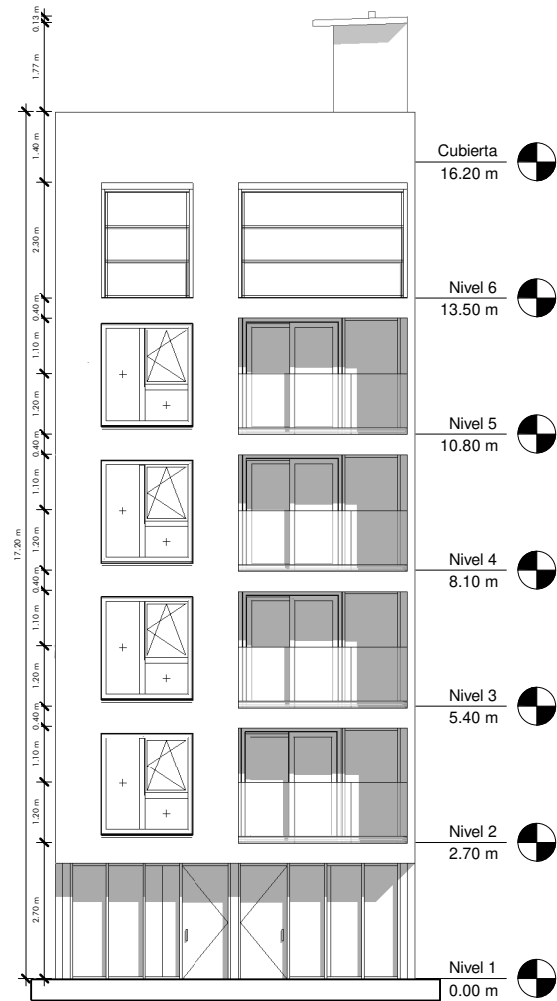

Cubierta 16.20 m

Nivel 6 13.50 m


Nivel 5 10.80 m

Nivel 4 8.10 m

Nivel 3 5.40 m


Nivel 2 2.70 m

Nivel 1 0.00 m

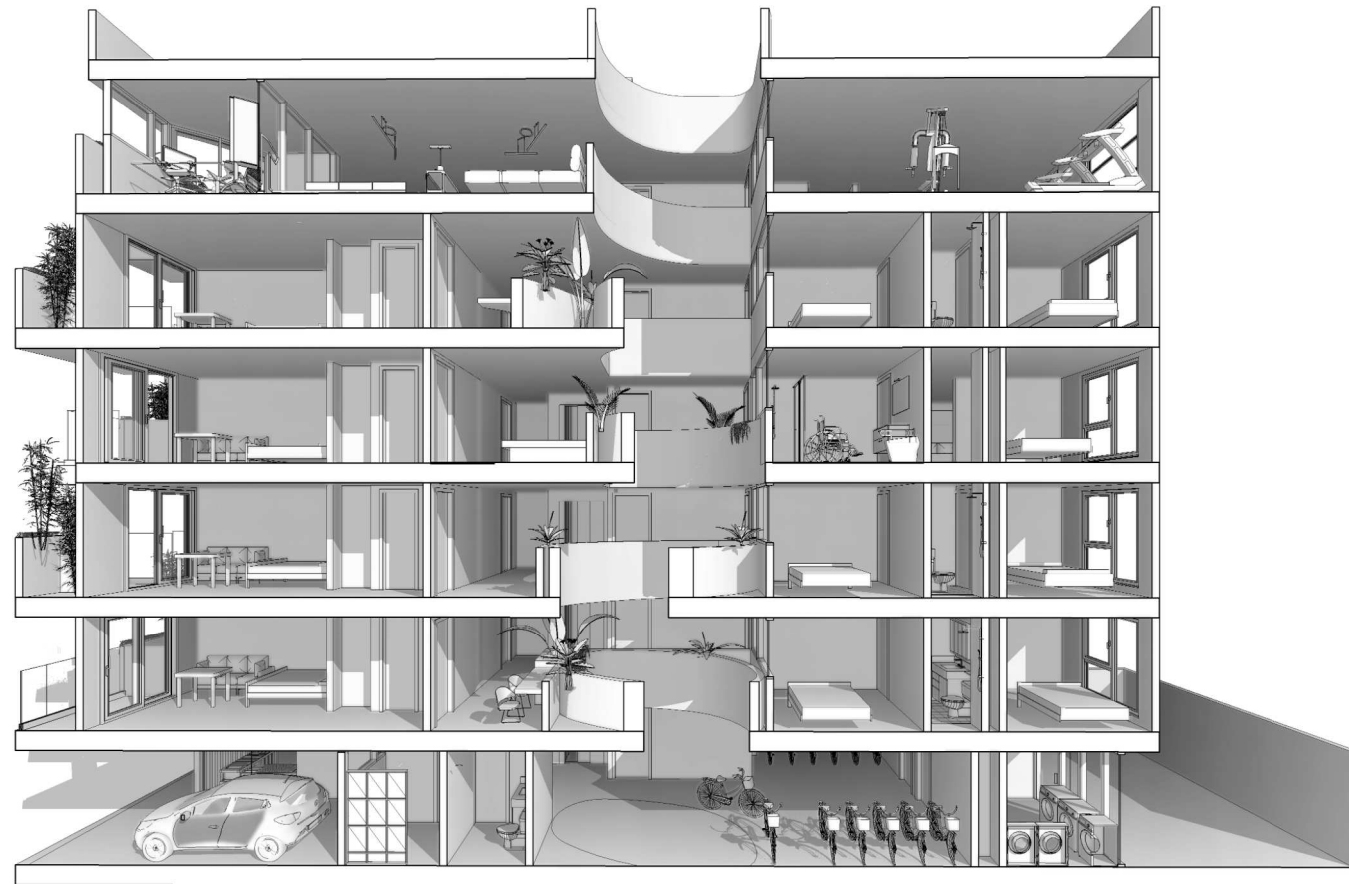

1 Oriental
1 : 150

2 Occidental
1 : 150

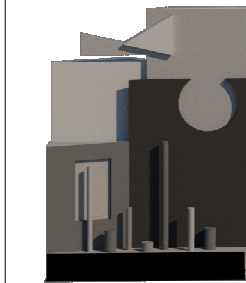

ARCHITECTURAL DESIGN STUDIO

PROYECTO:

Reverdecer

DIRECCIÓN:

Cra. 7B#127C-83

DANIEL CHAVES PERDOMO

ARQUITECTO

CONTIENE

OBSERVACIONES

FIRMA ARQUITECTO:

FECHA:

20/11/23

ESC:

Como se indica