

RODEADOS DE TRADICION

Capas de Implantacion

Escaleras y Rampas

Cerca

Escalonamiento

Vegetacion

Muros de Contencion


Plataforma de Contruccion

Plataforma de Construccion

Malla Vial

Malla Peatonal

Topografia

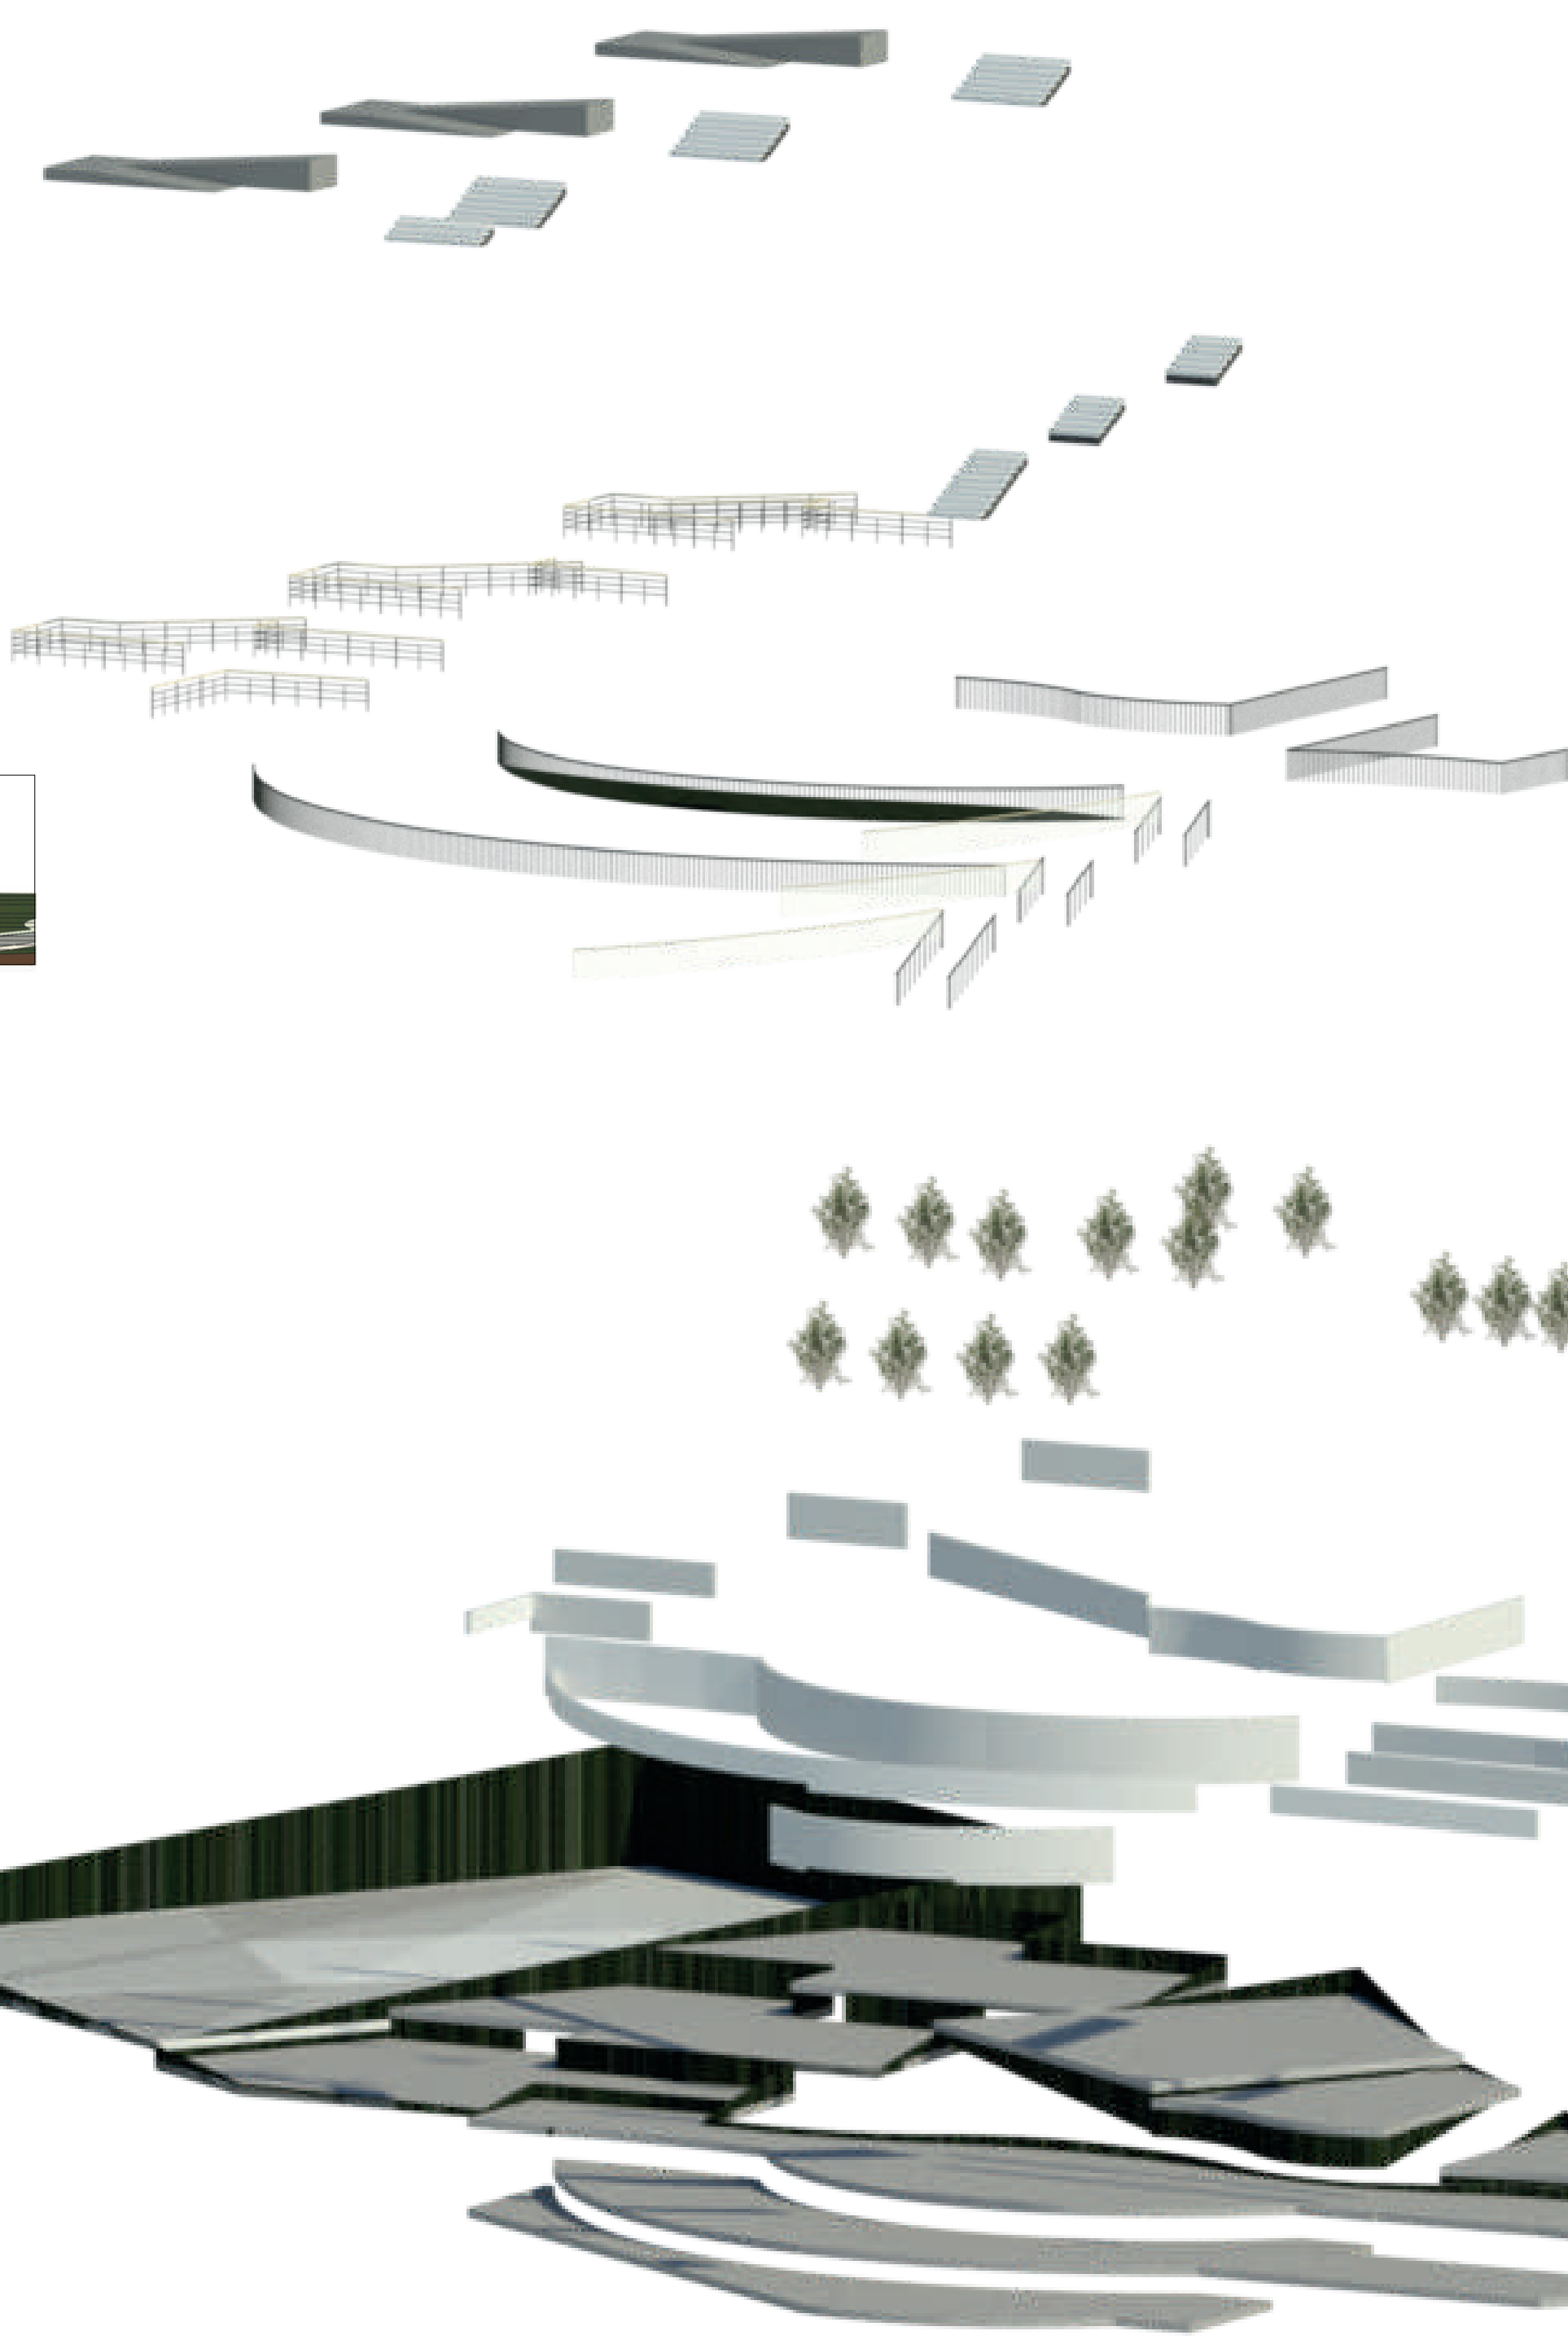




Corte Long




Planta de Transversal




Planta de localizacion

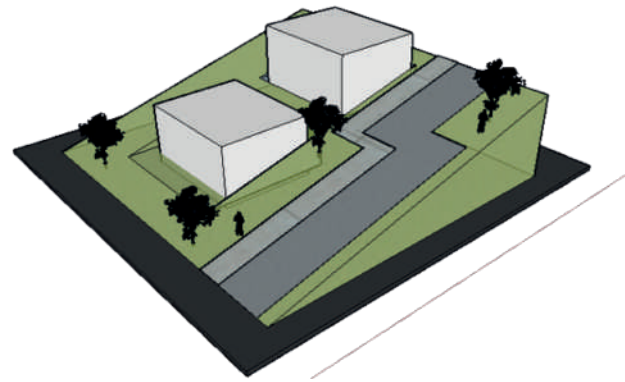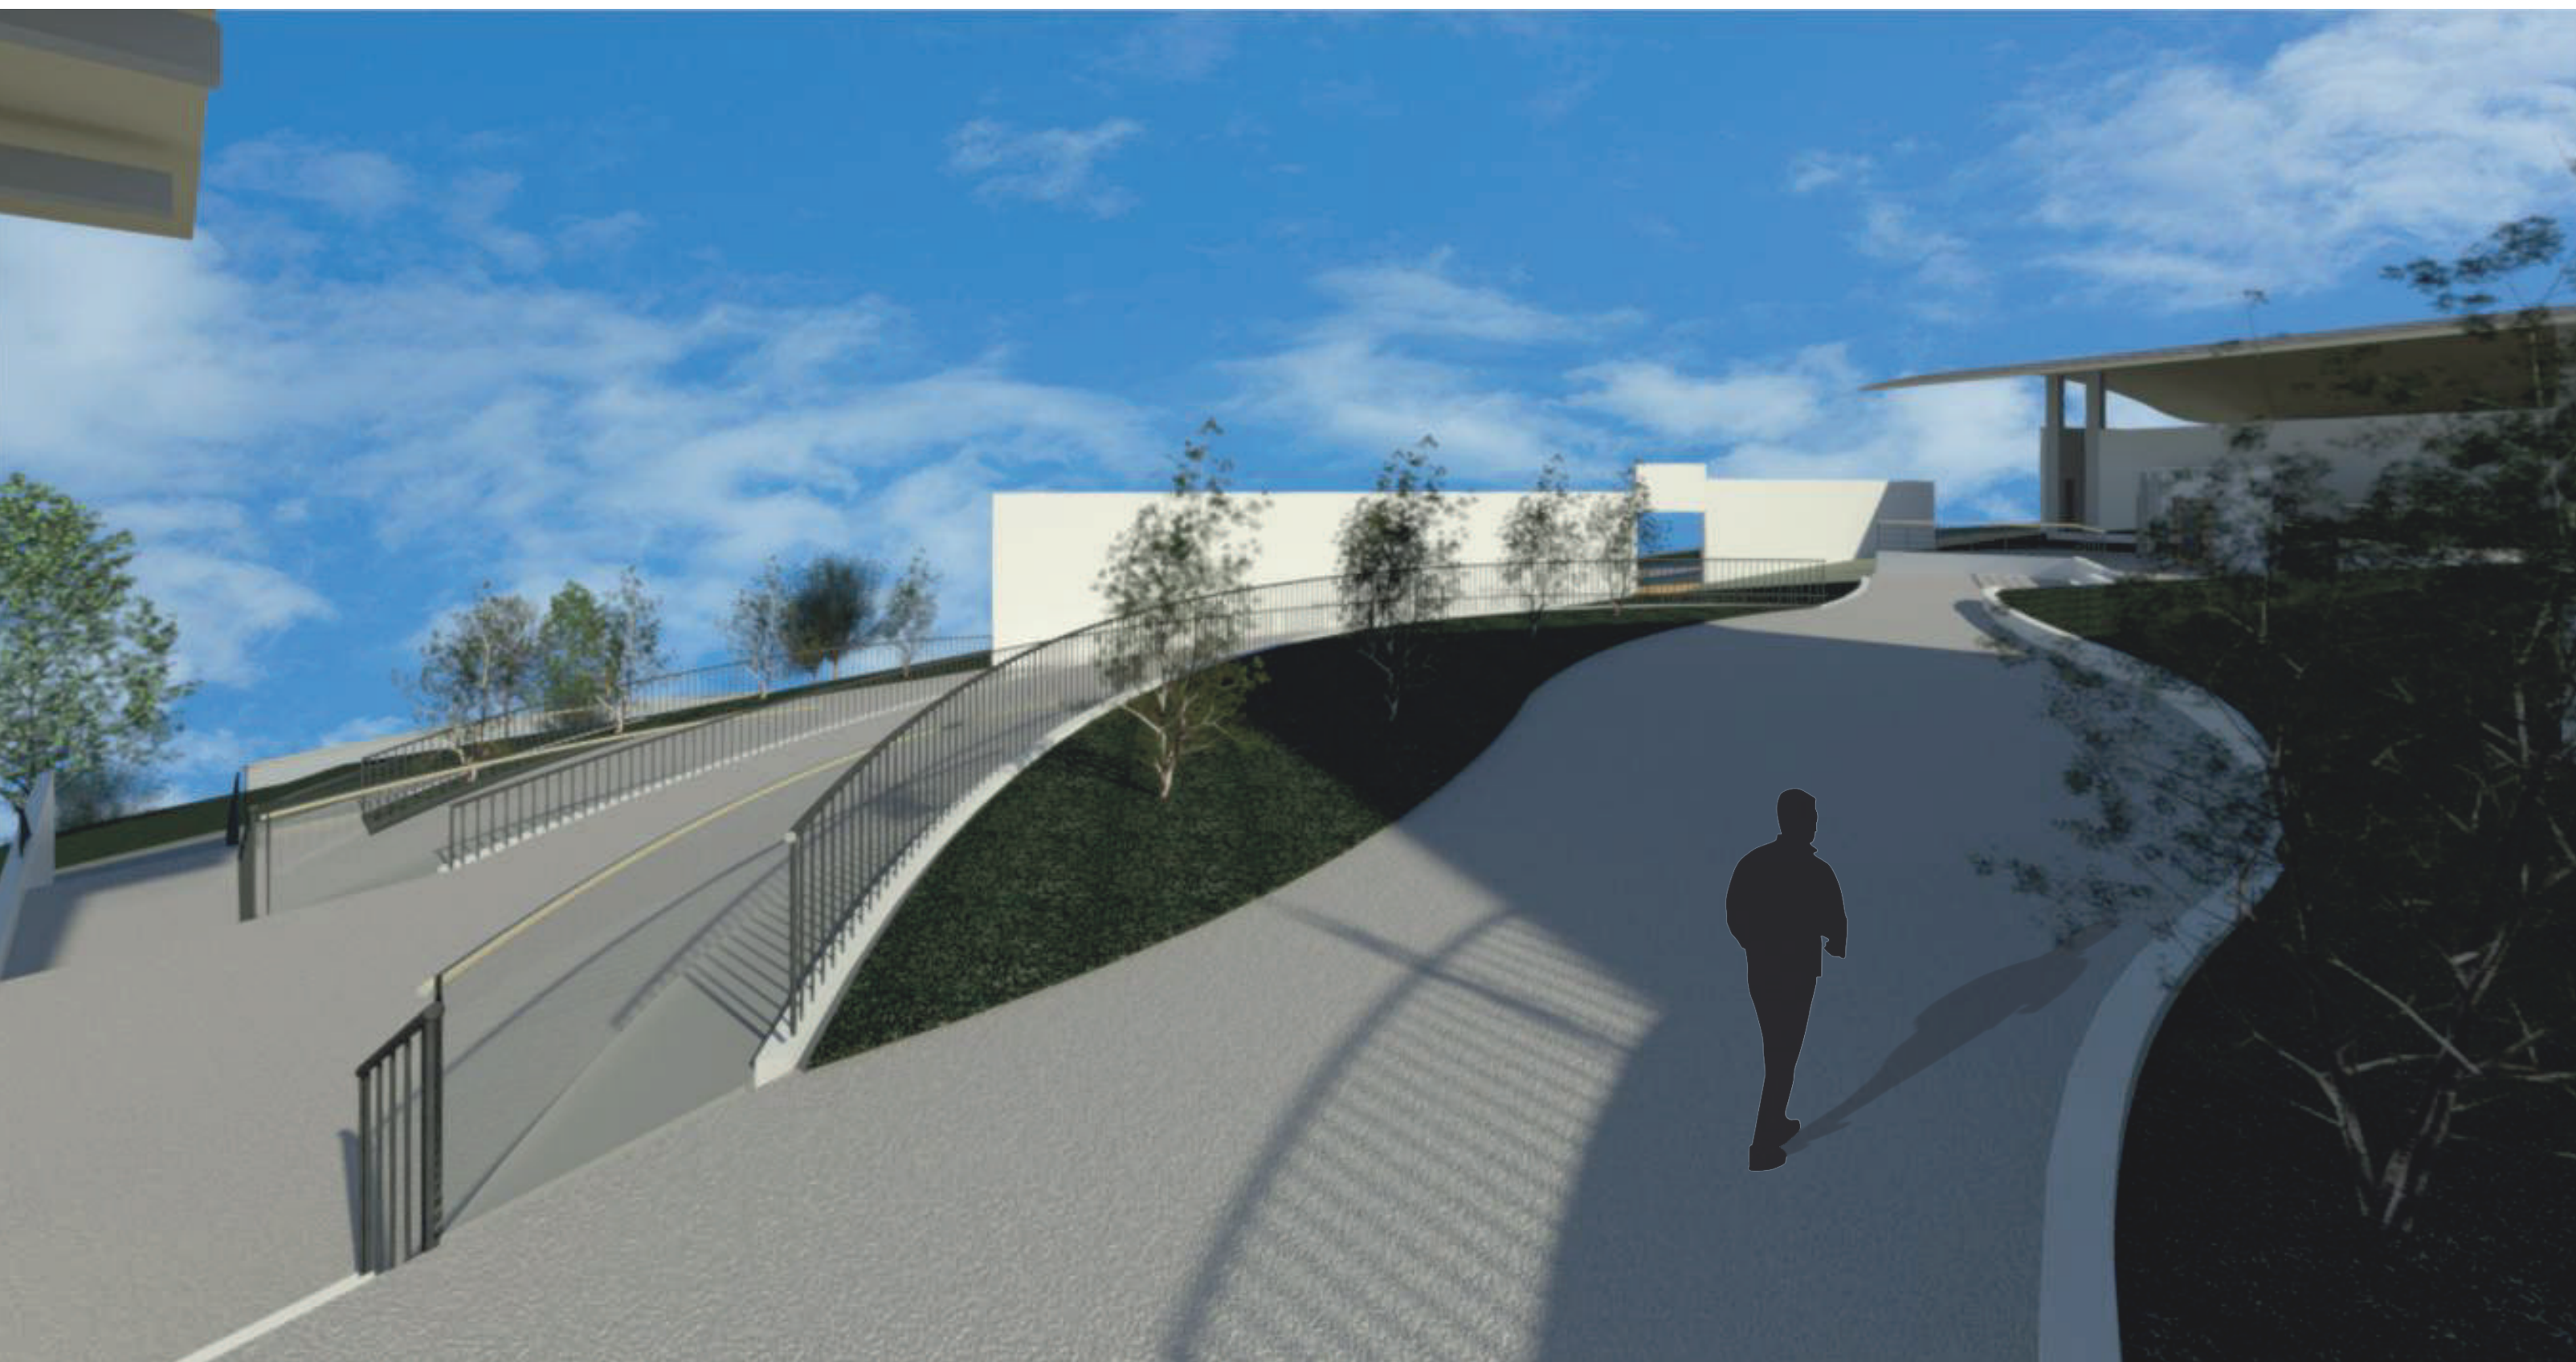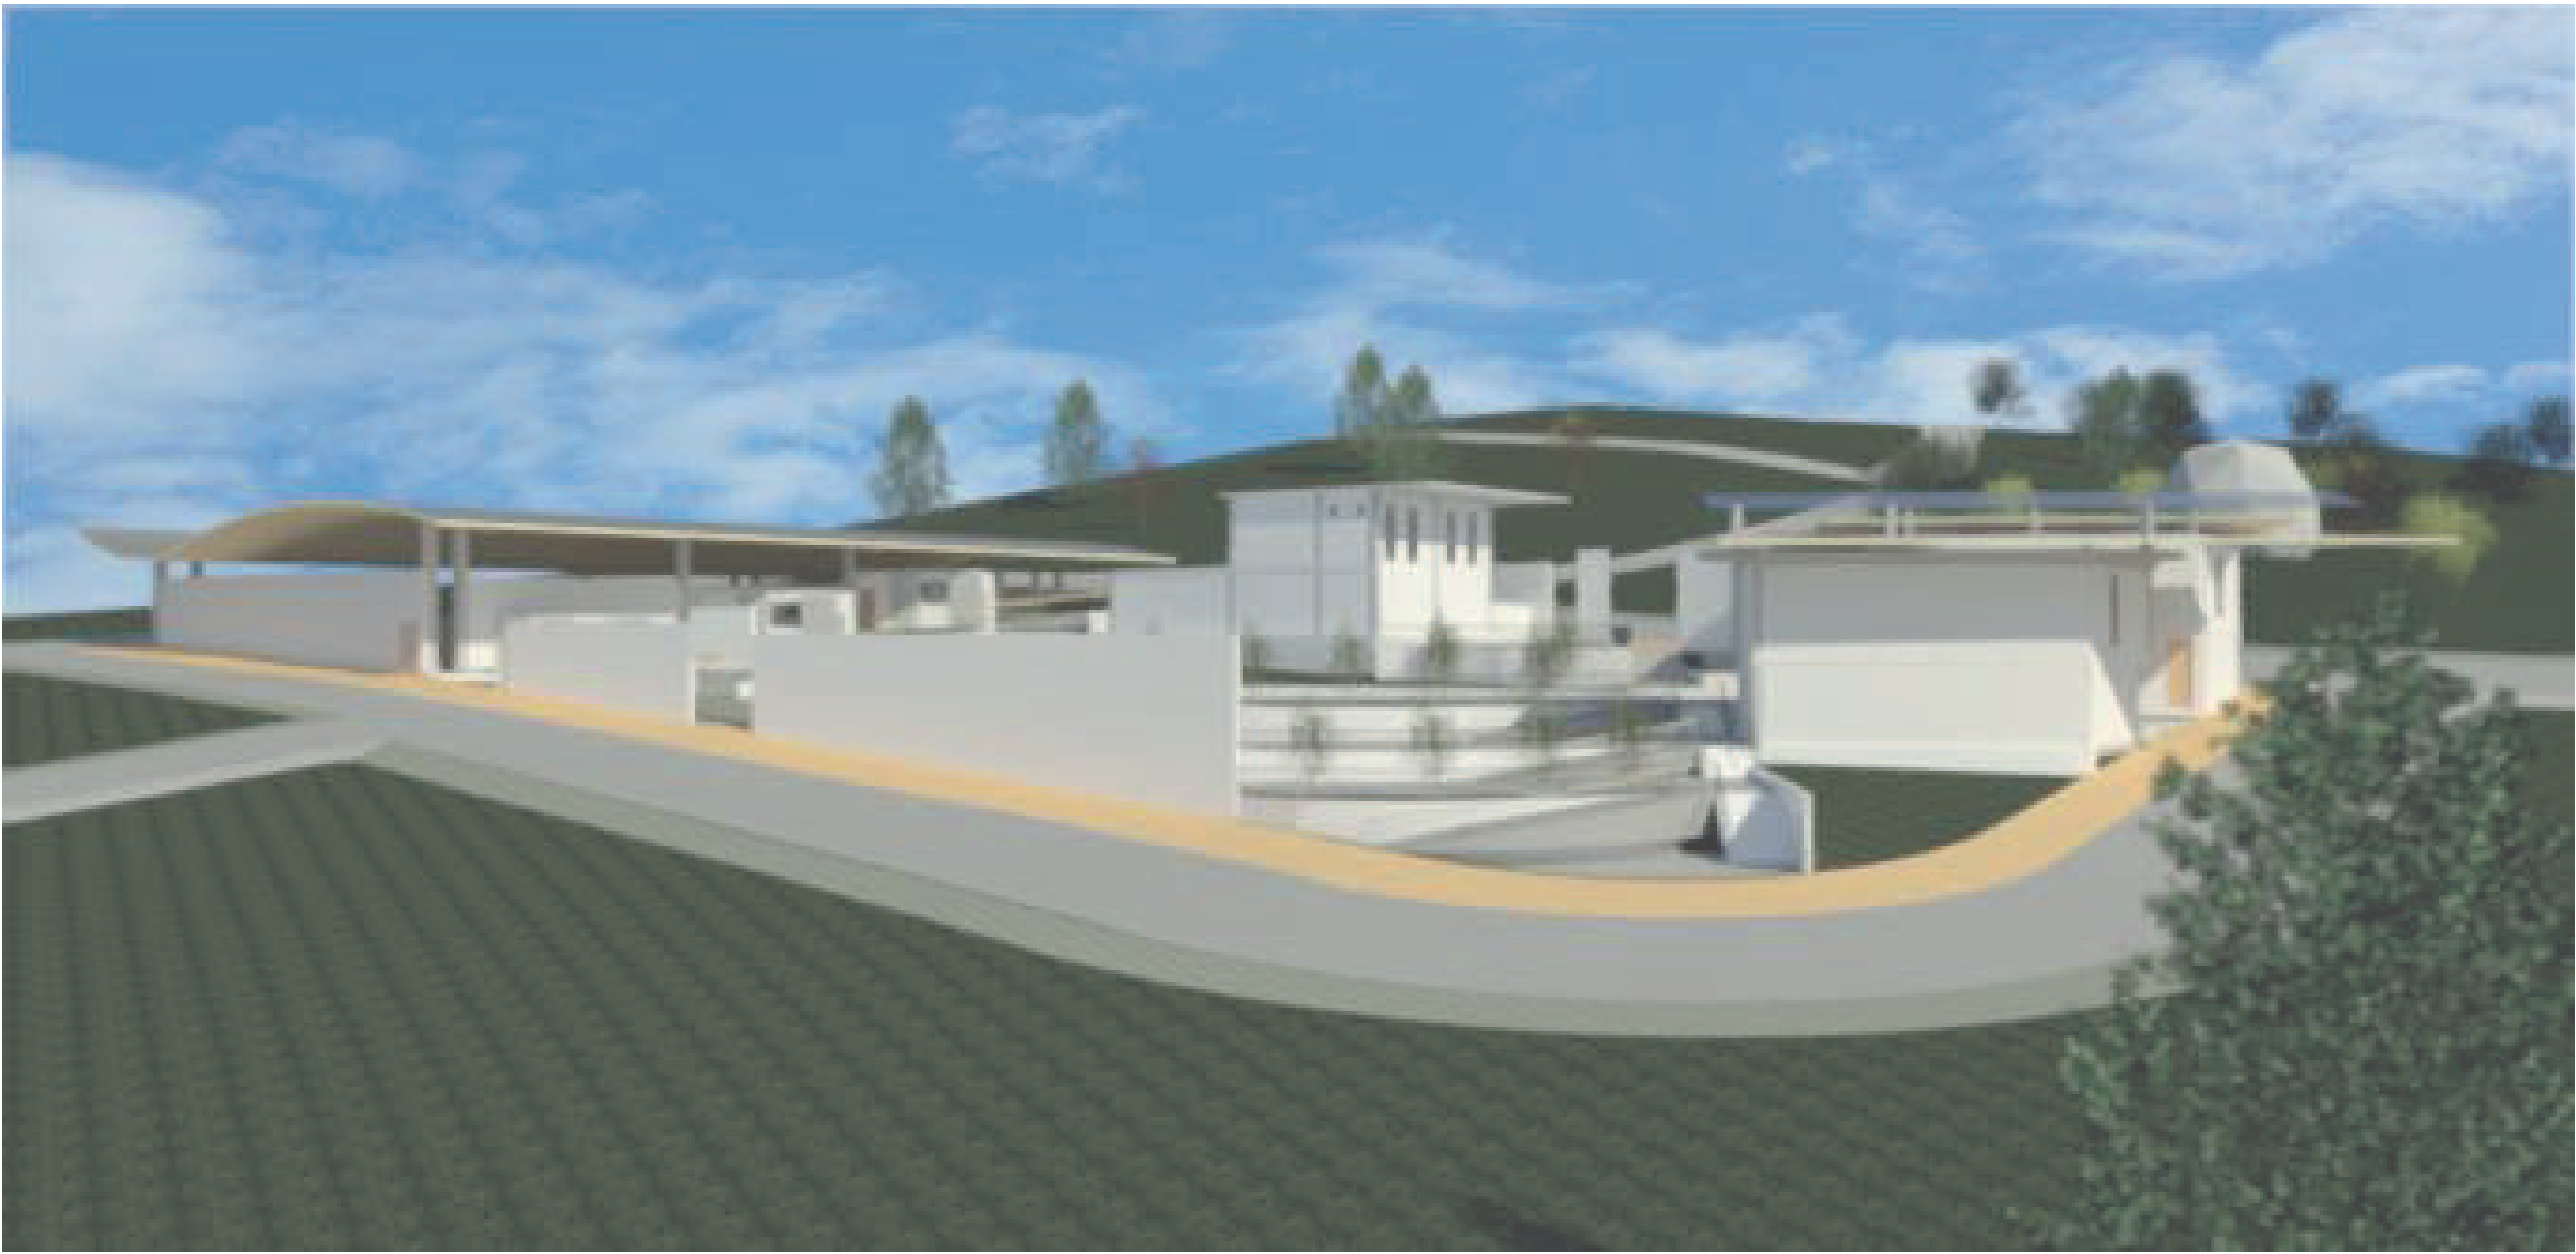


1 Basado en la adaptacion del Terreno por medio de Terrazas Rampas y escaleras

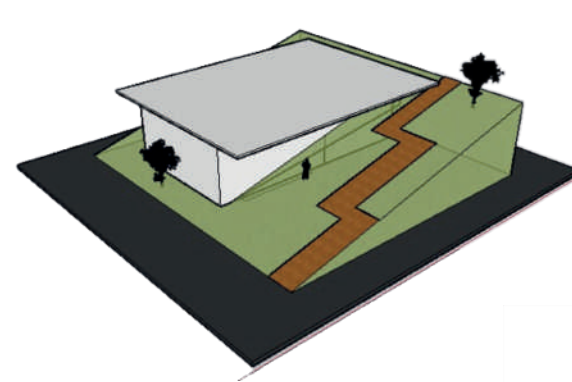


2 Basado en la adaptacion del Terreno inclinado utilizando el desnivel com ingreso y usos adyacentes

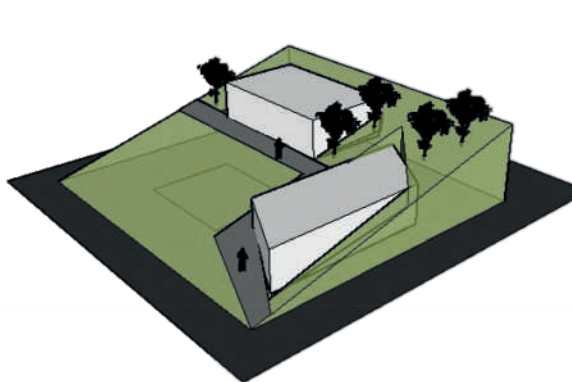

3 Basado en la adaptacion de terreno inclinado utilizando el desnivel como zonas verdes y permanencia

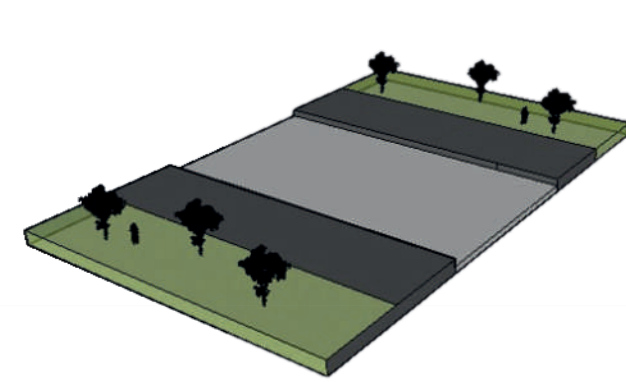

1 Basado en la adaptacion del Terreno por medio de Terrazas Rampas y escaleras

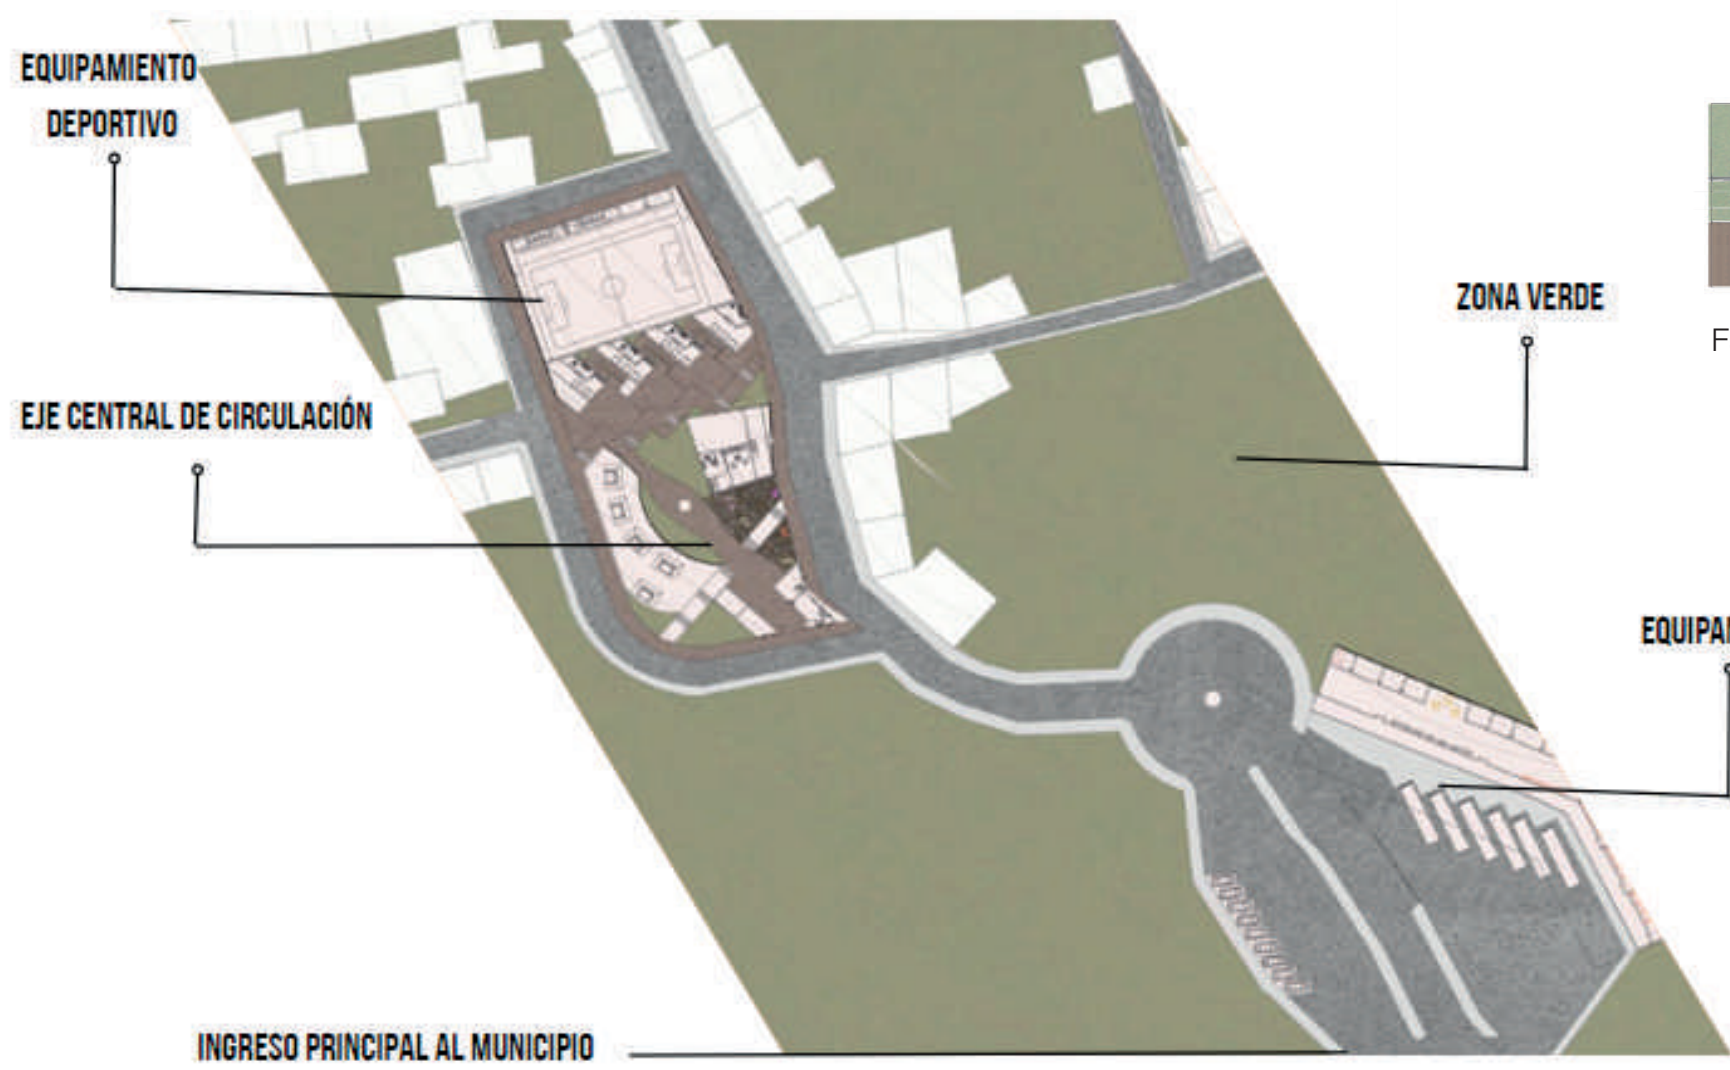


Fachada Oeste

Materiales




Vegetacion aplicada

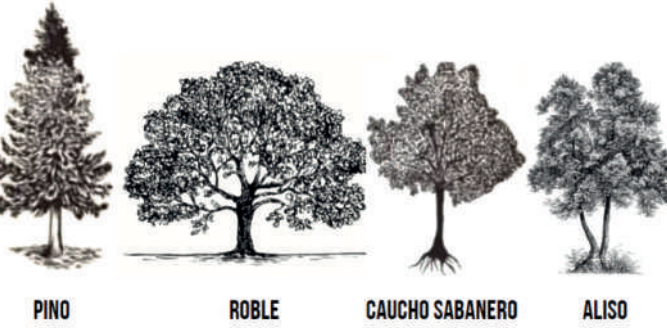


RODEADOS DE TRADICION


Explotado Terminal

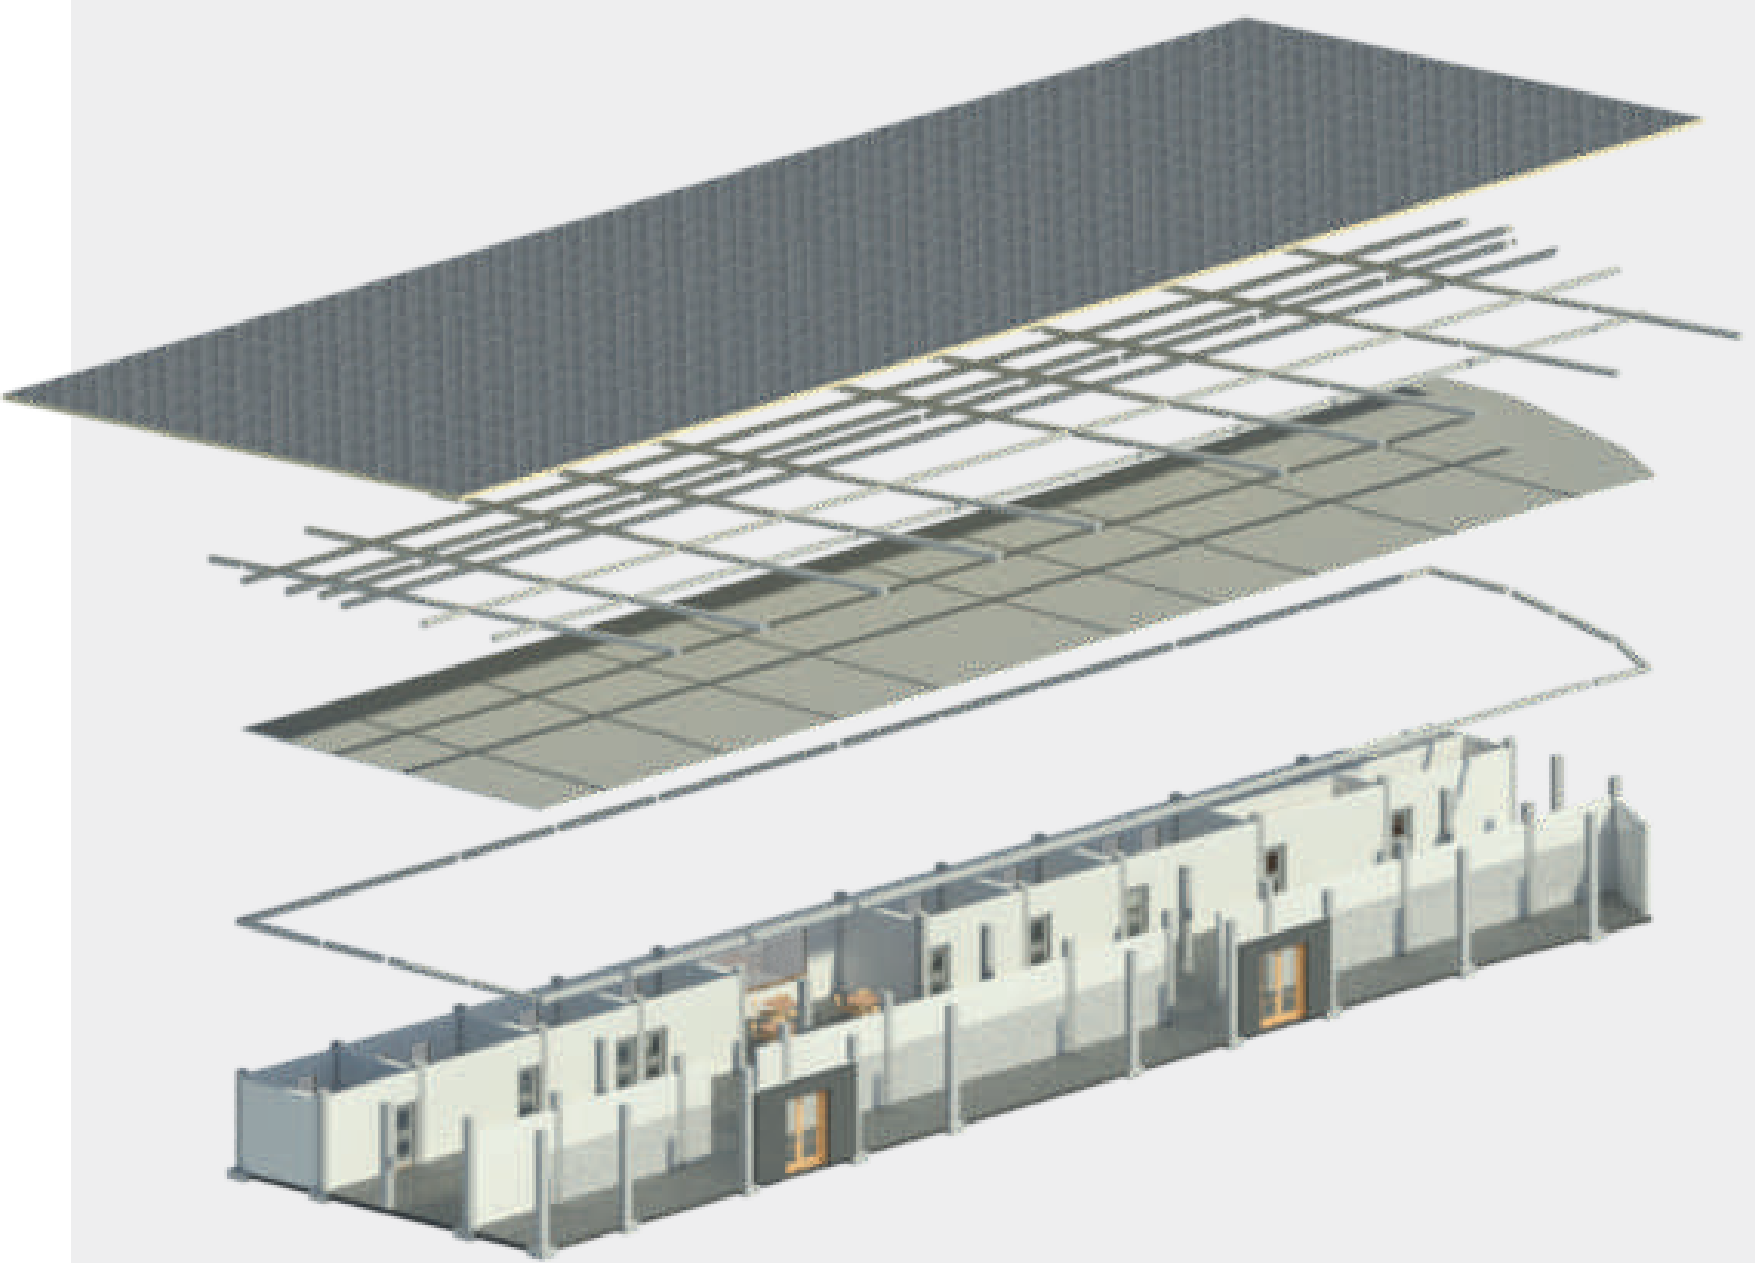


Explotado Radio

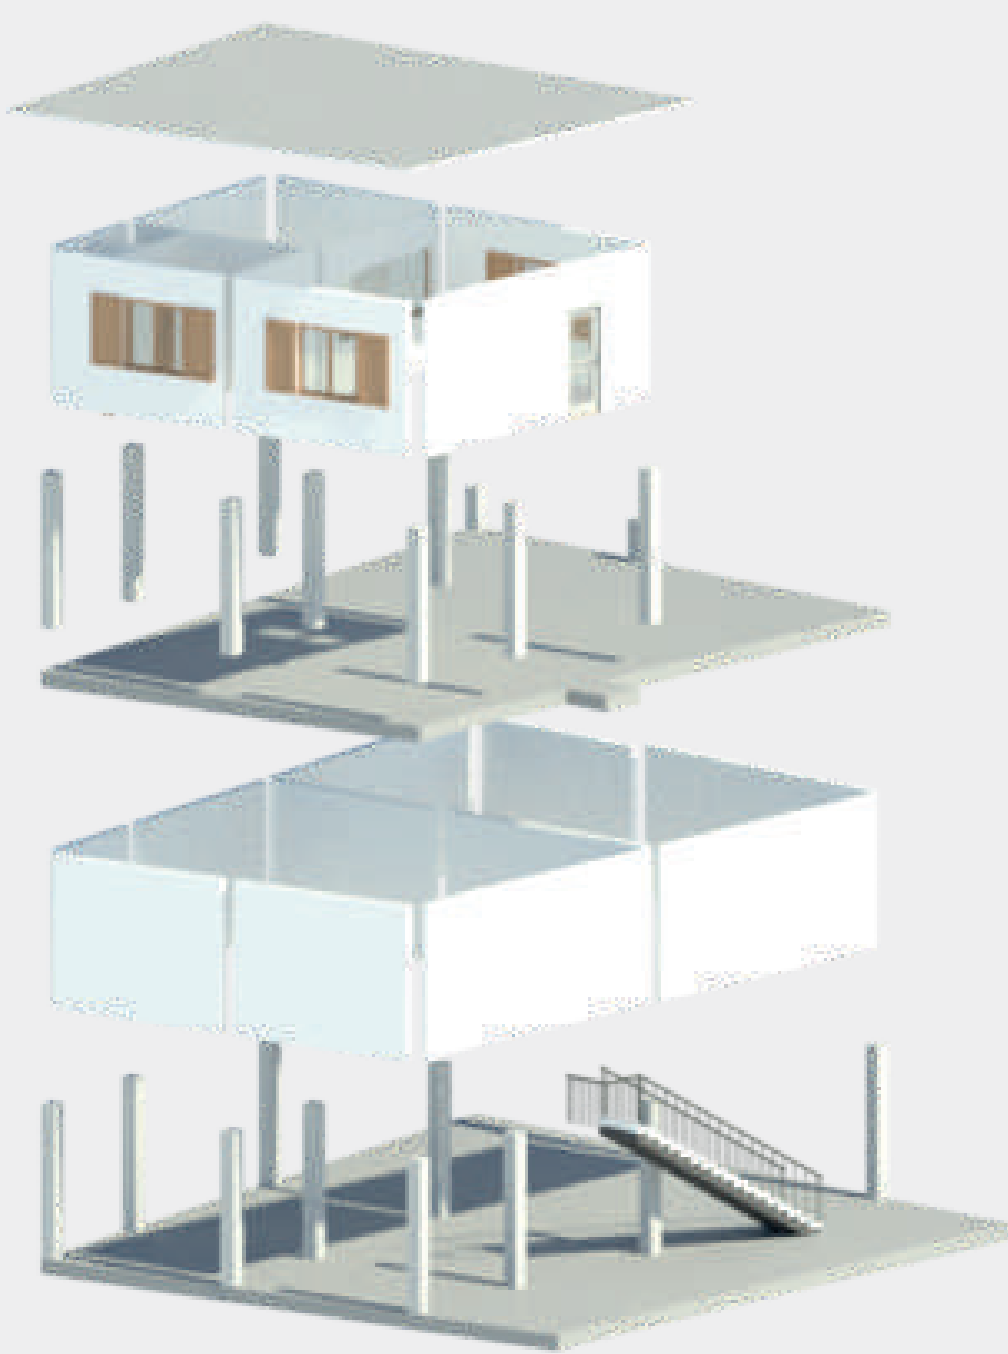


Explotado Polideportivo

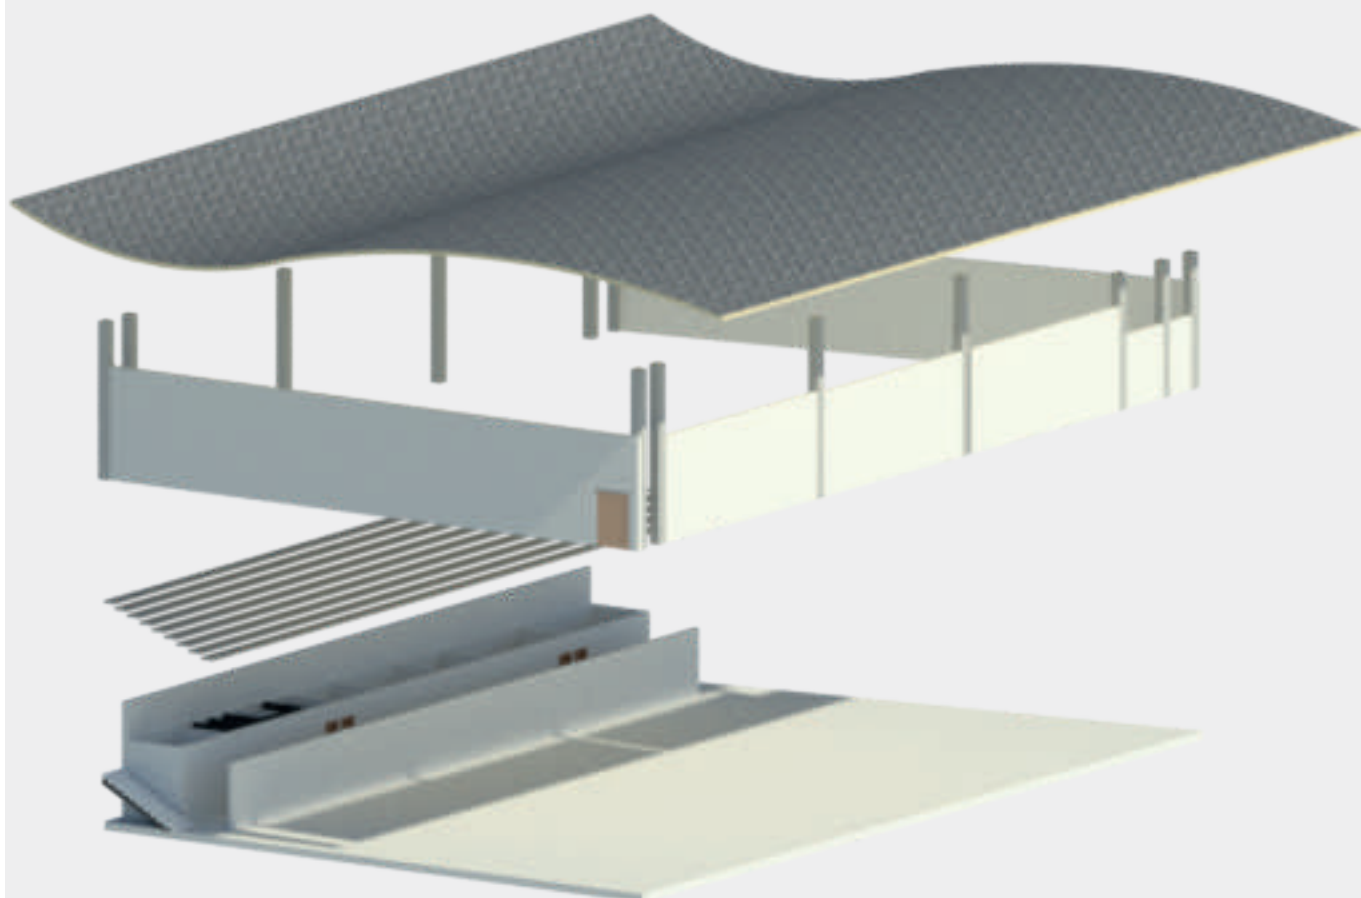


Explotado Comercios

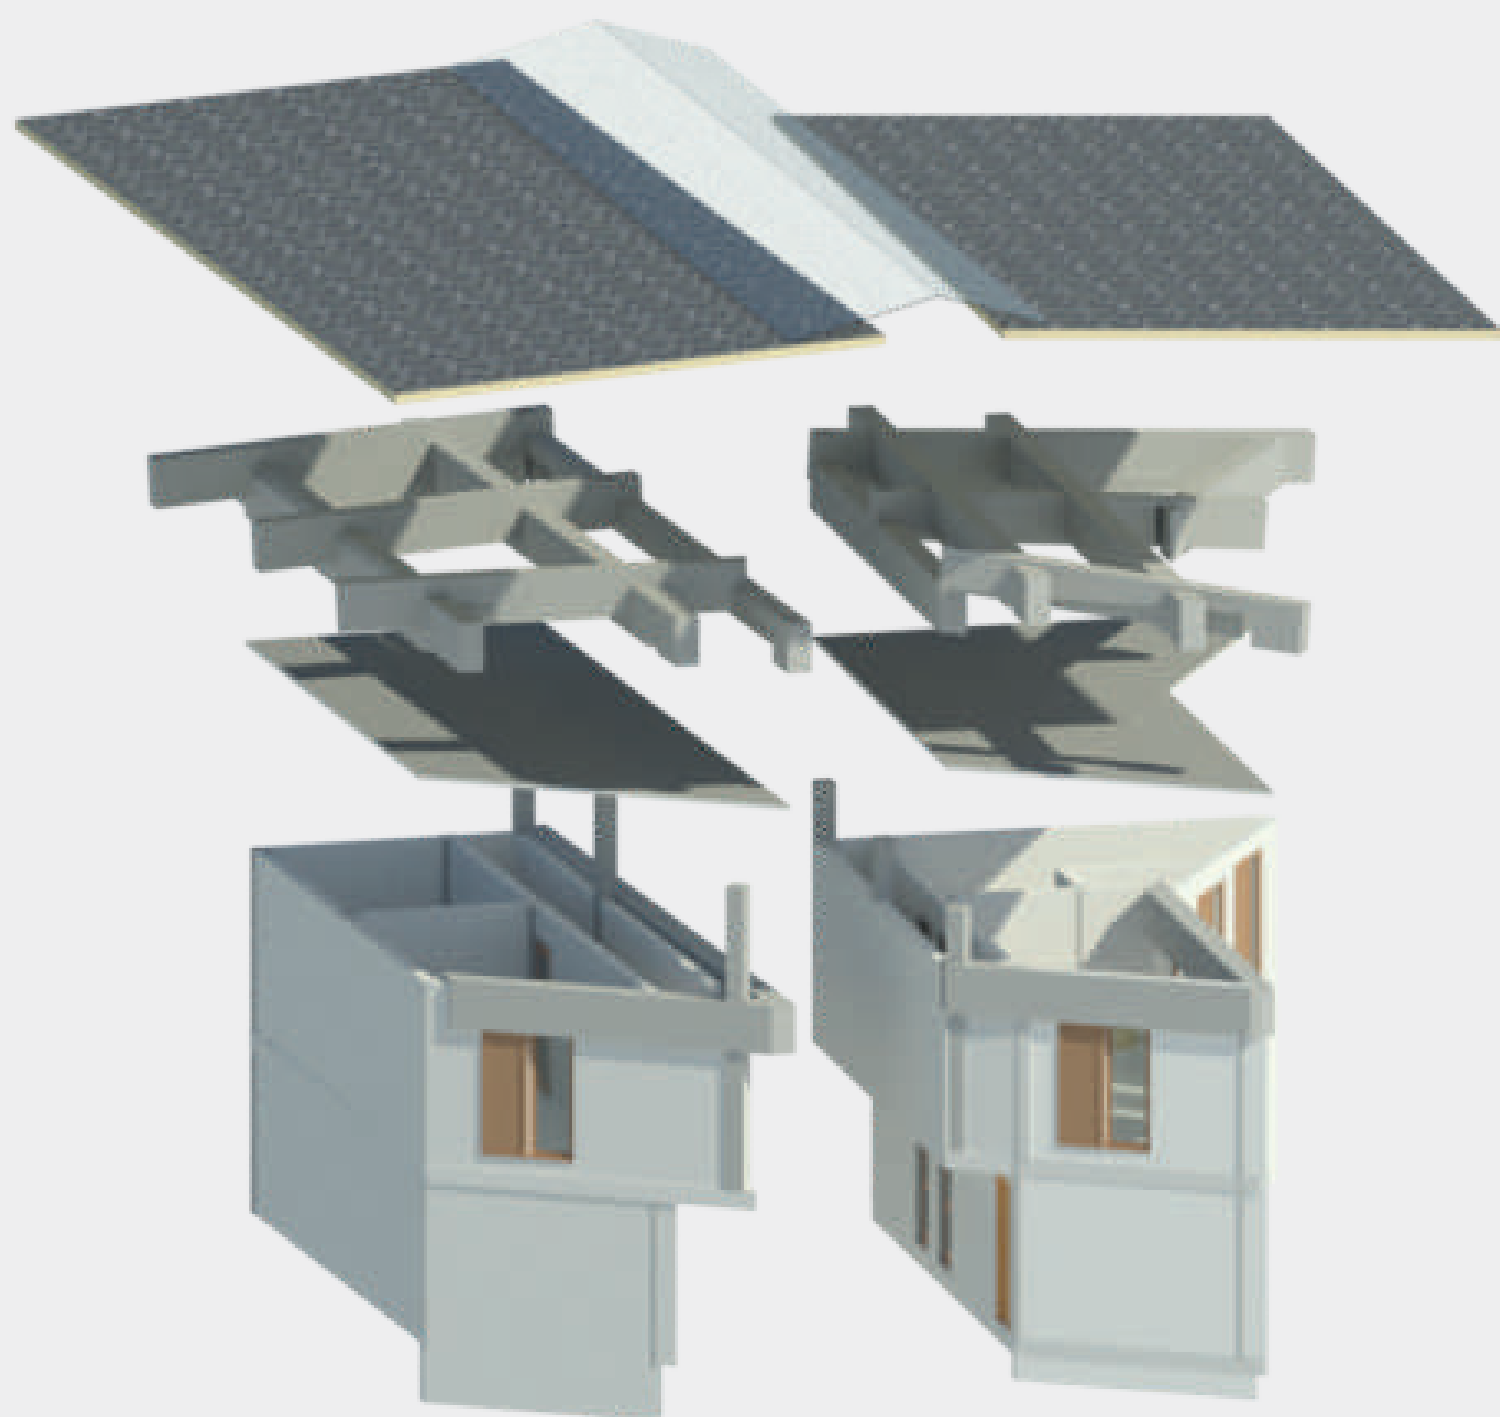

Explotado Restaurantes

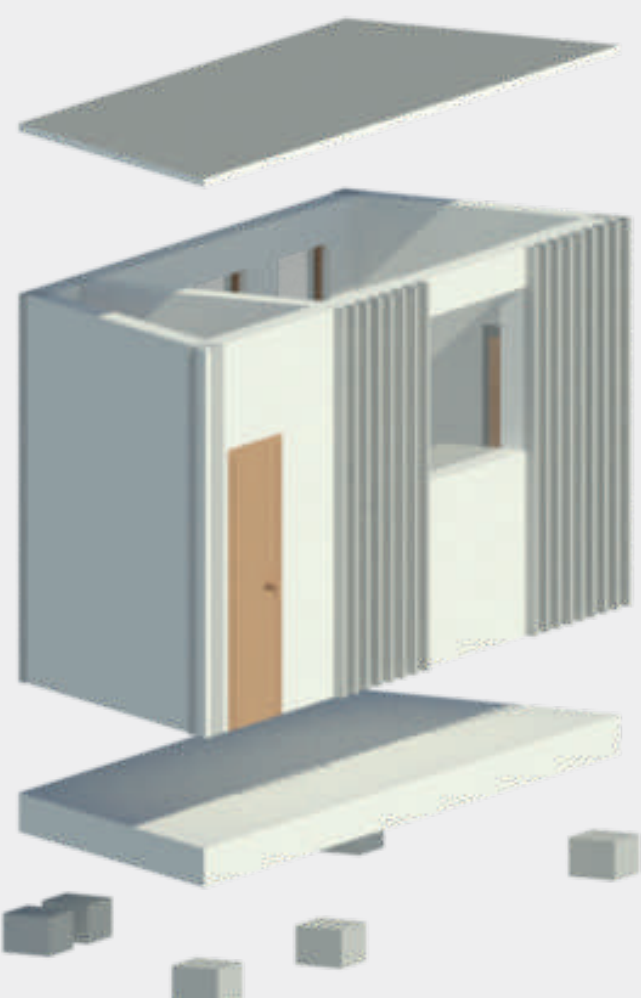


Terminal

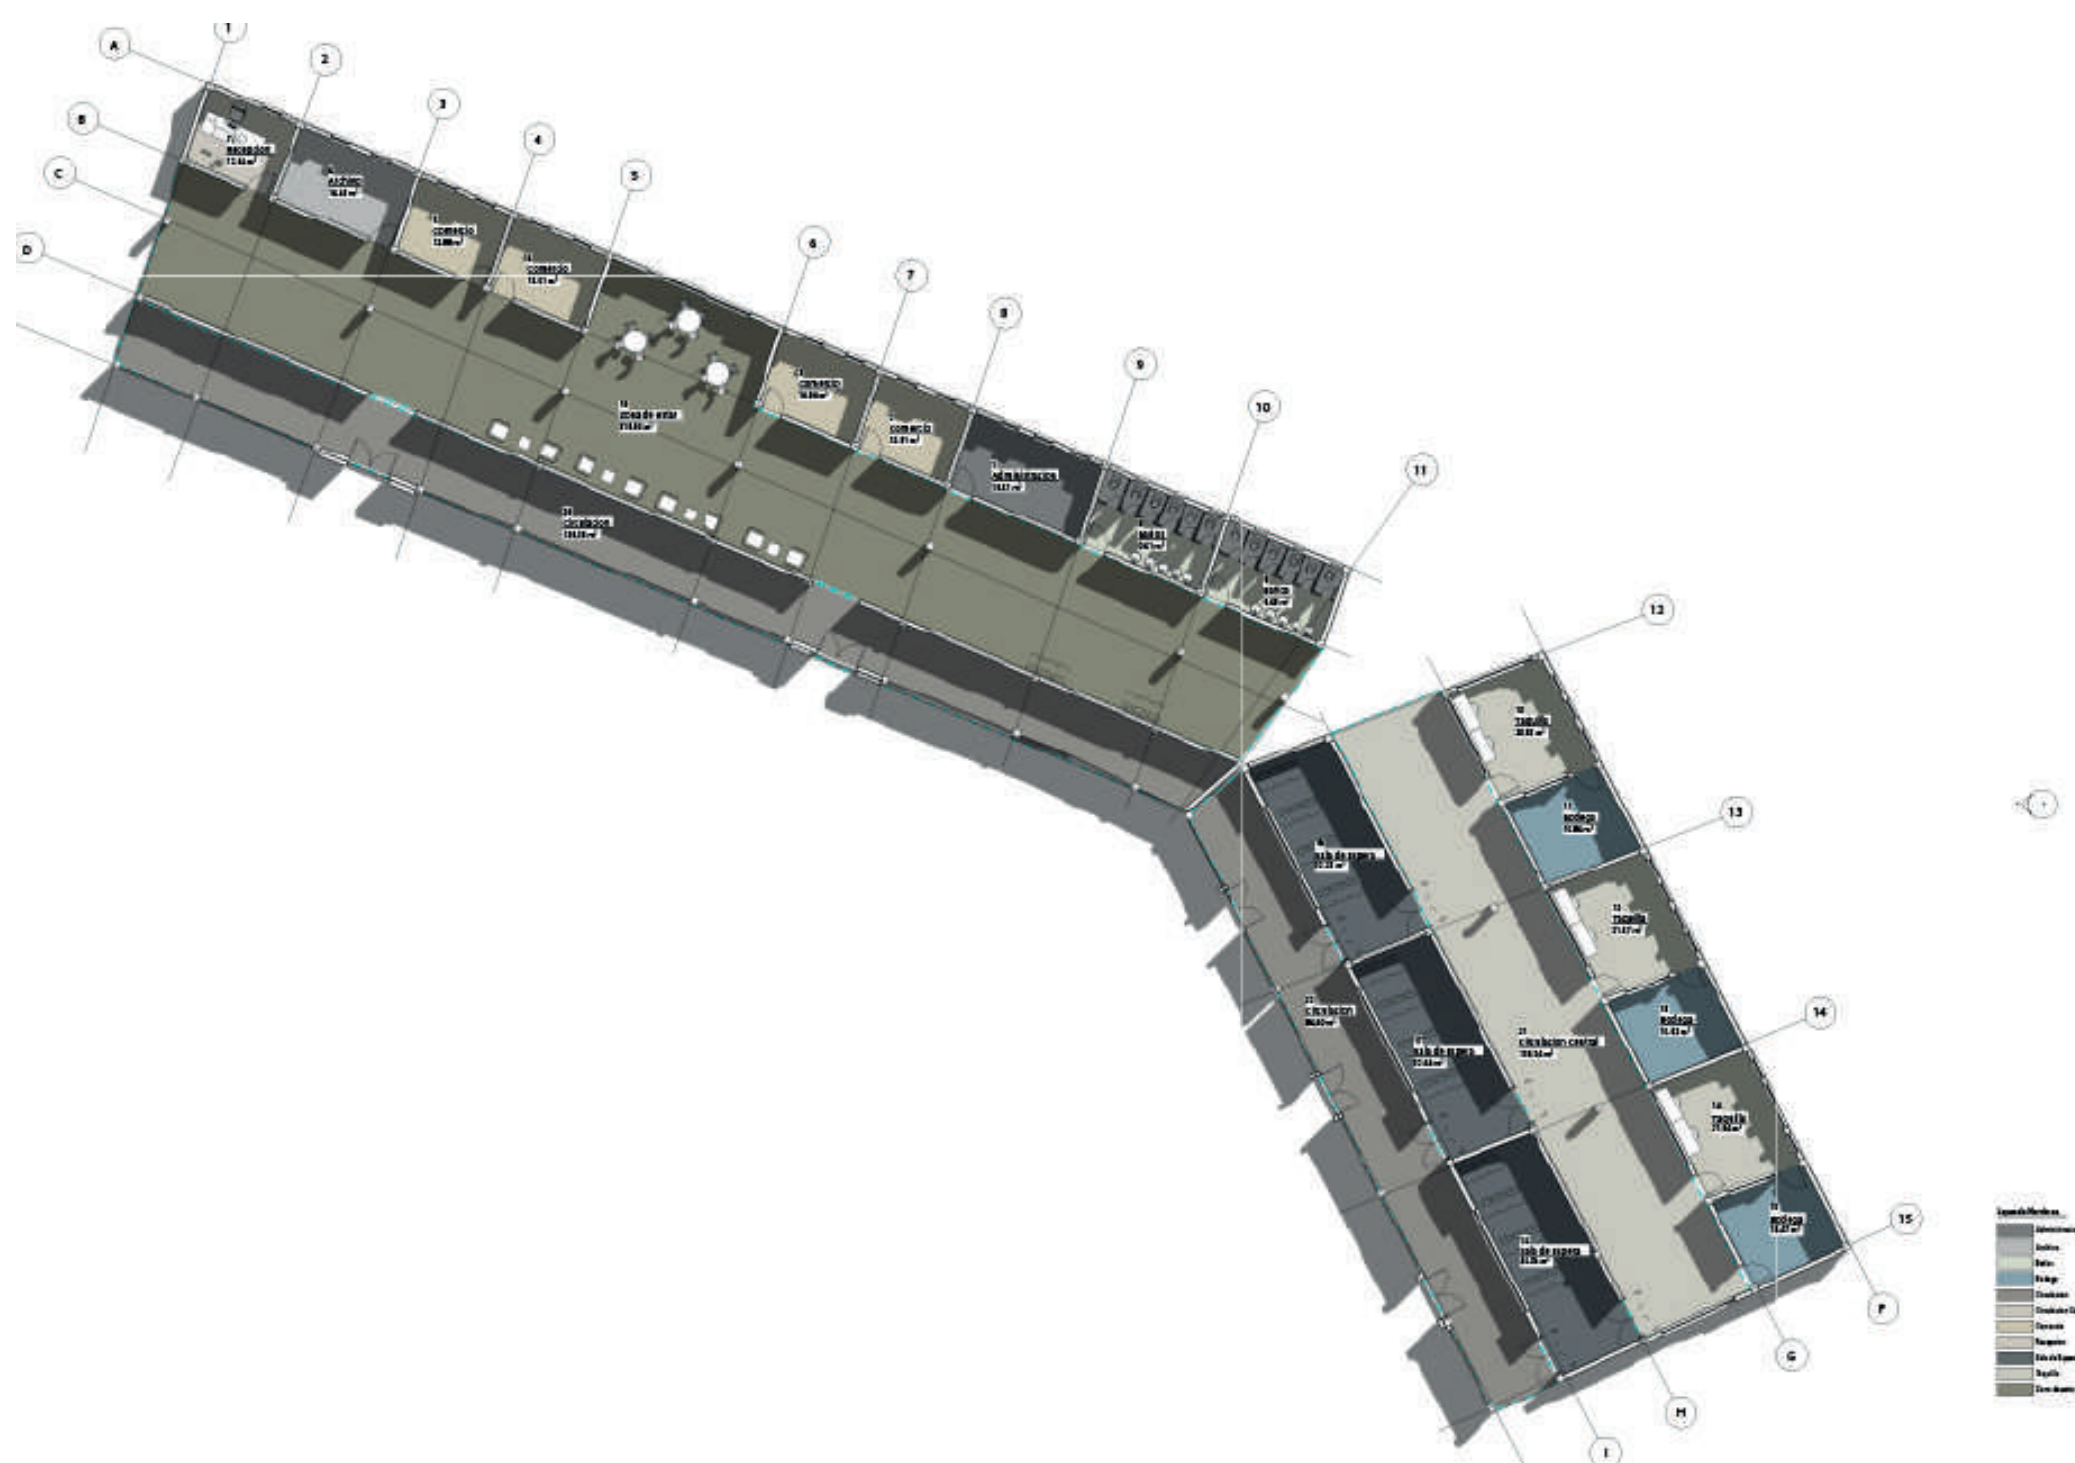

Radio




Restaurante

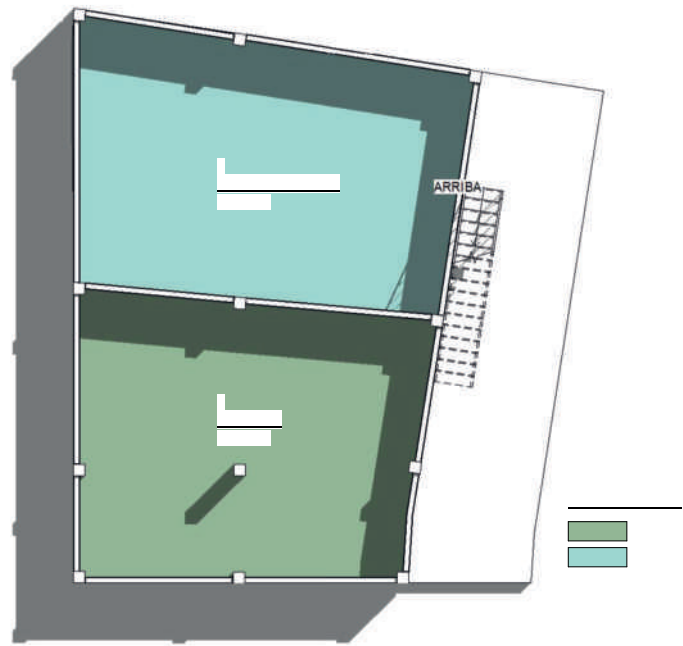

Polideportivo




Comercios

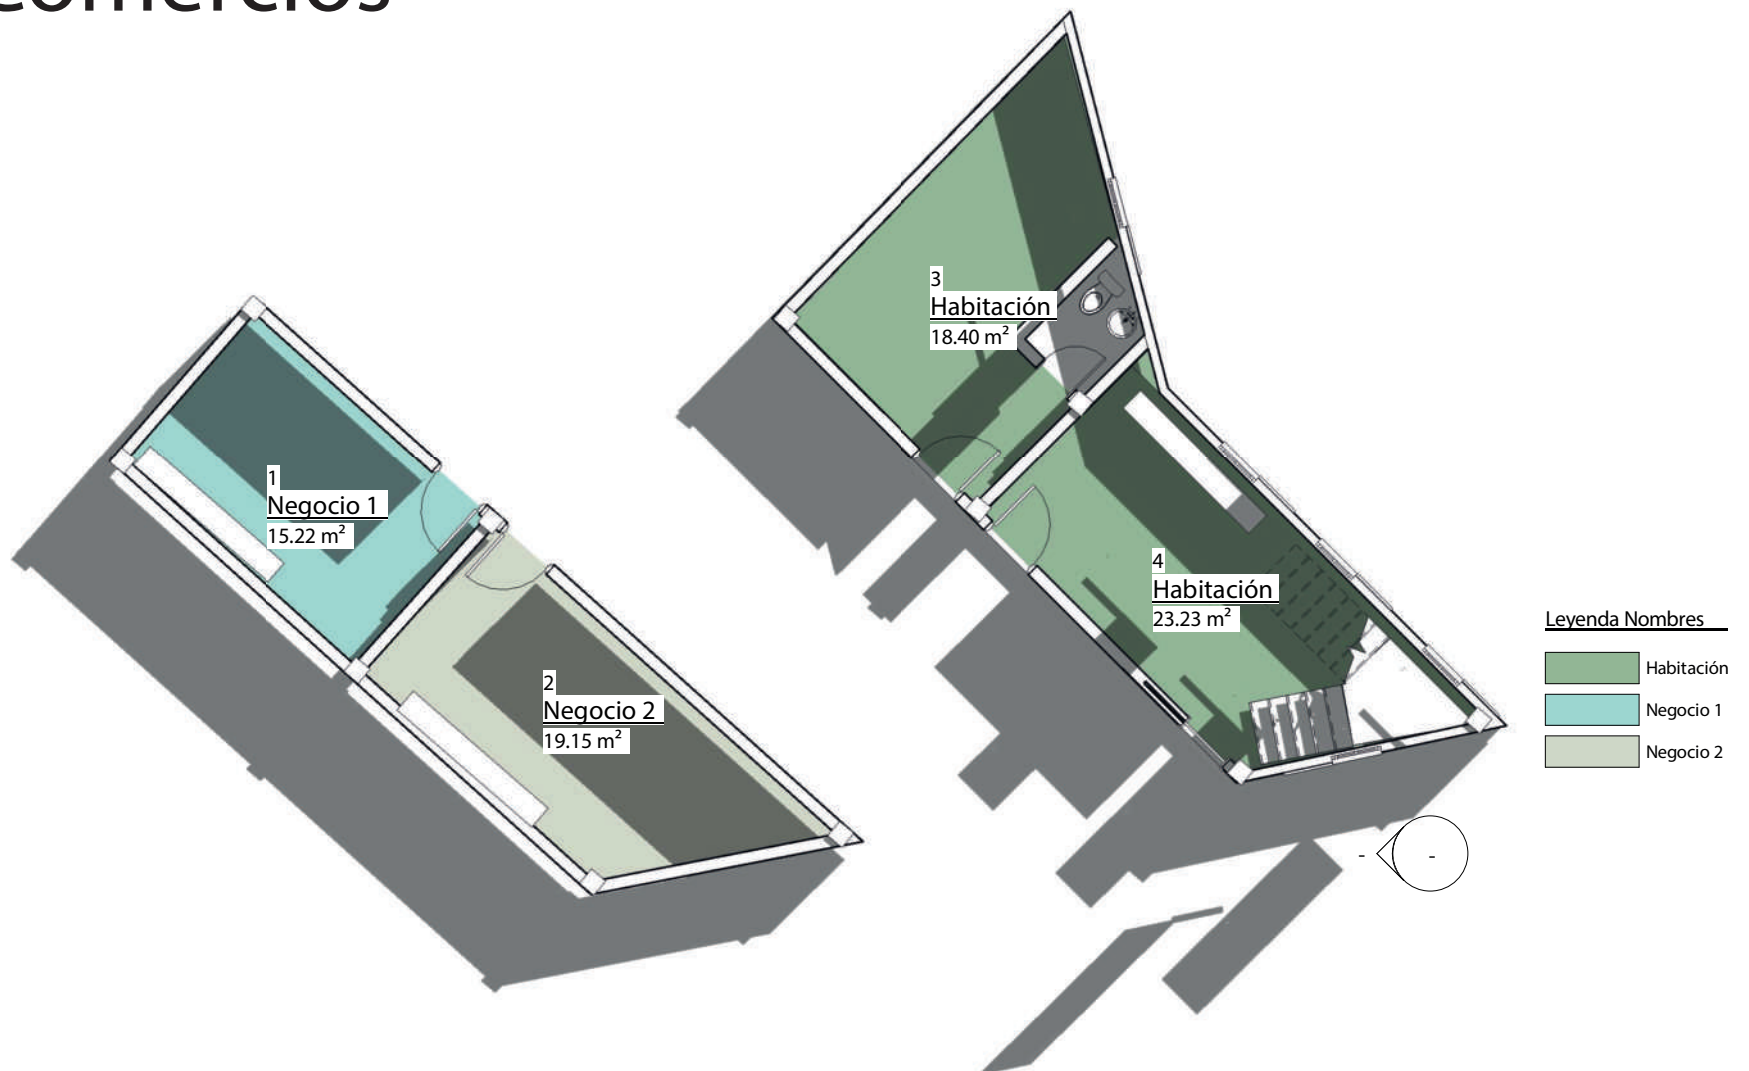

Corte Polideportivo



Corte Radio

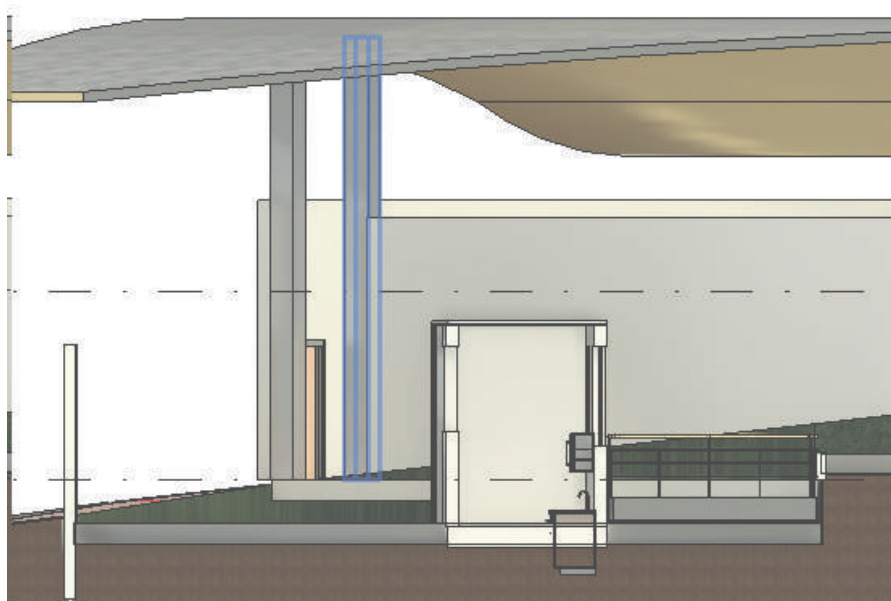

Corte Restaurantes



Corte Comercios

