




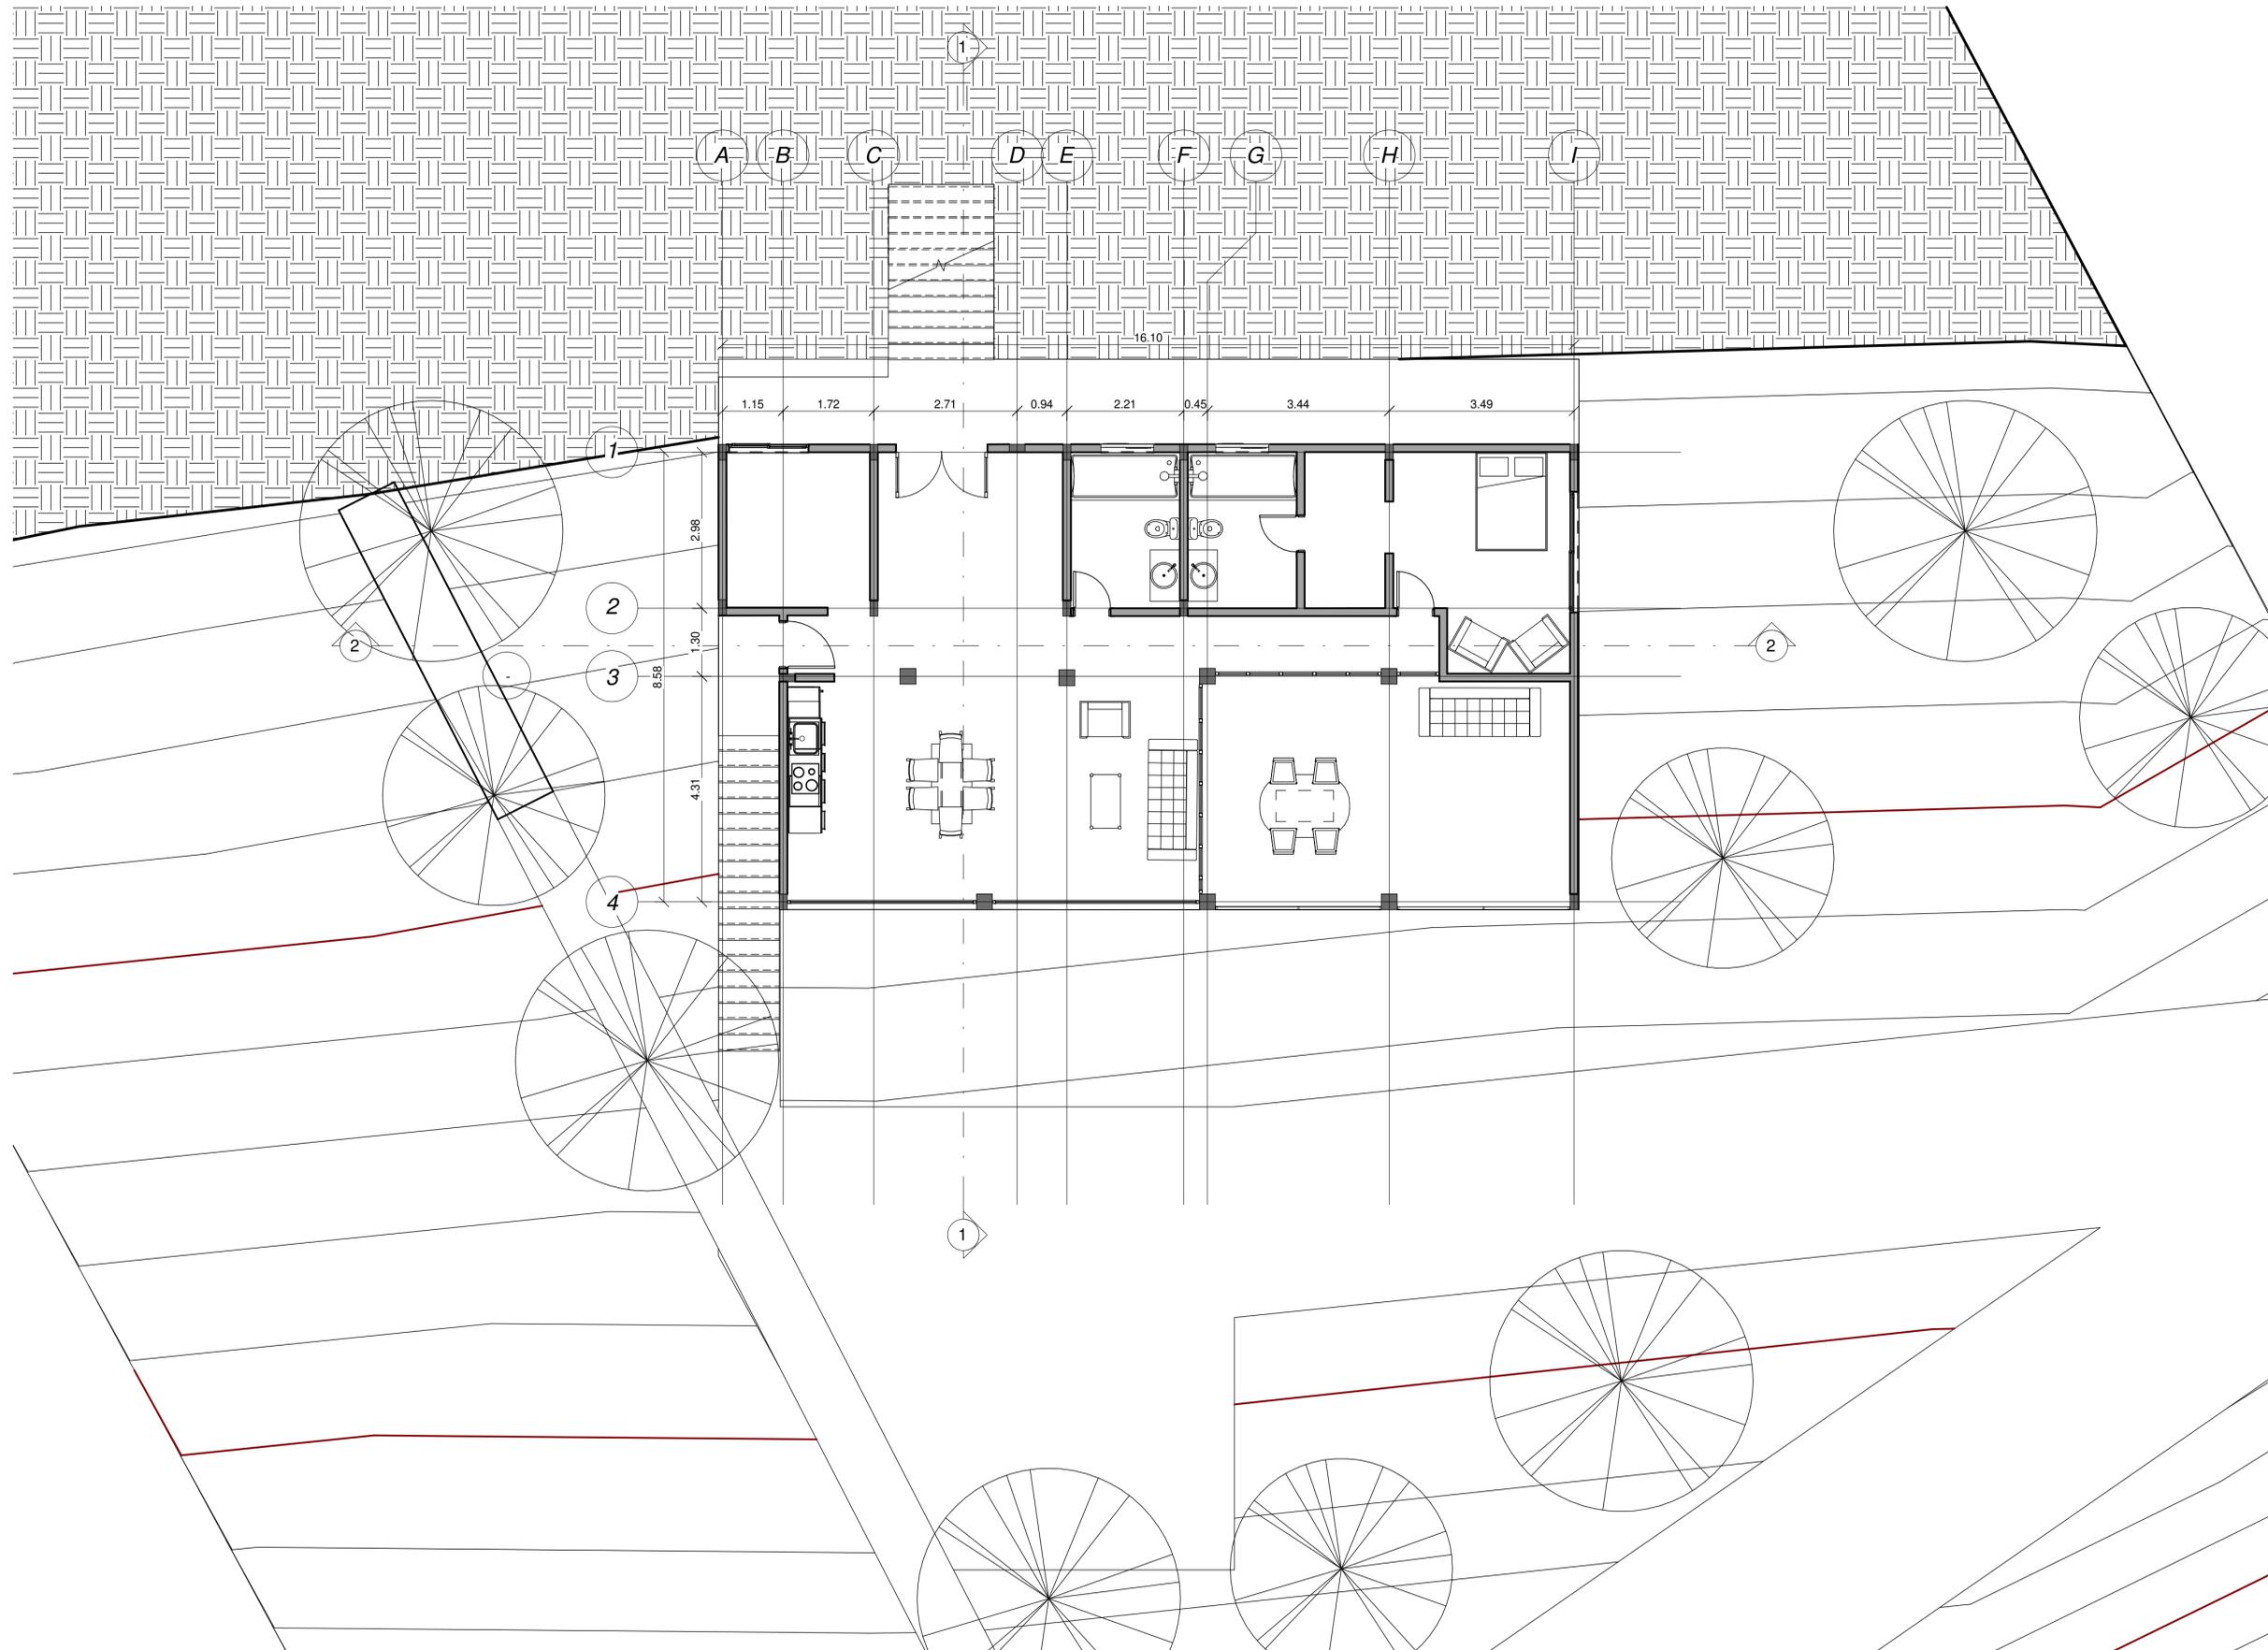



VIVIENDA 1

PLANIMETRIA

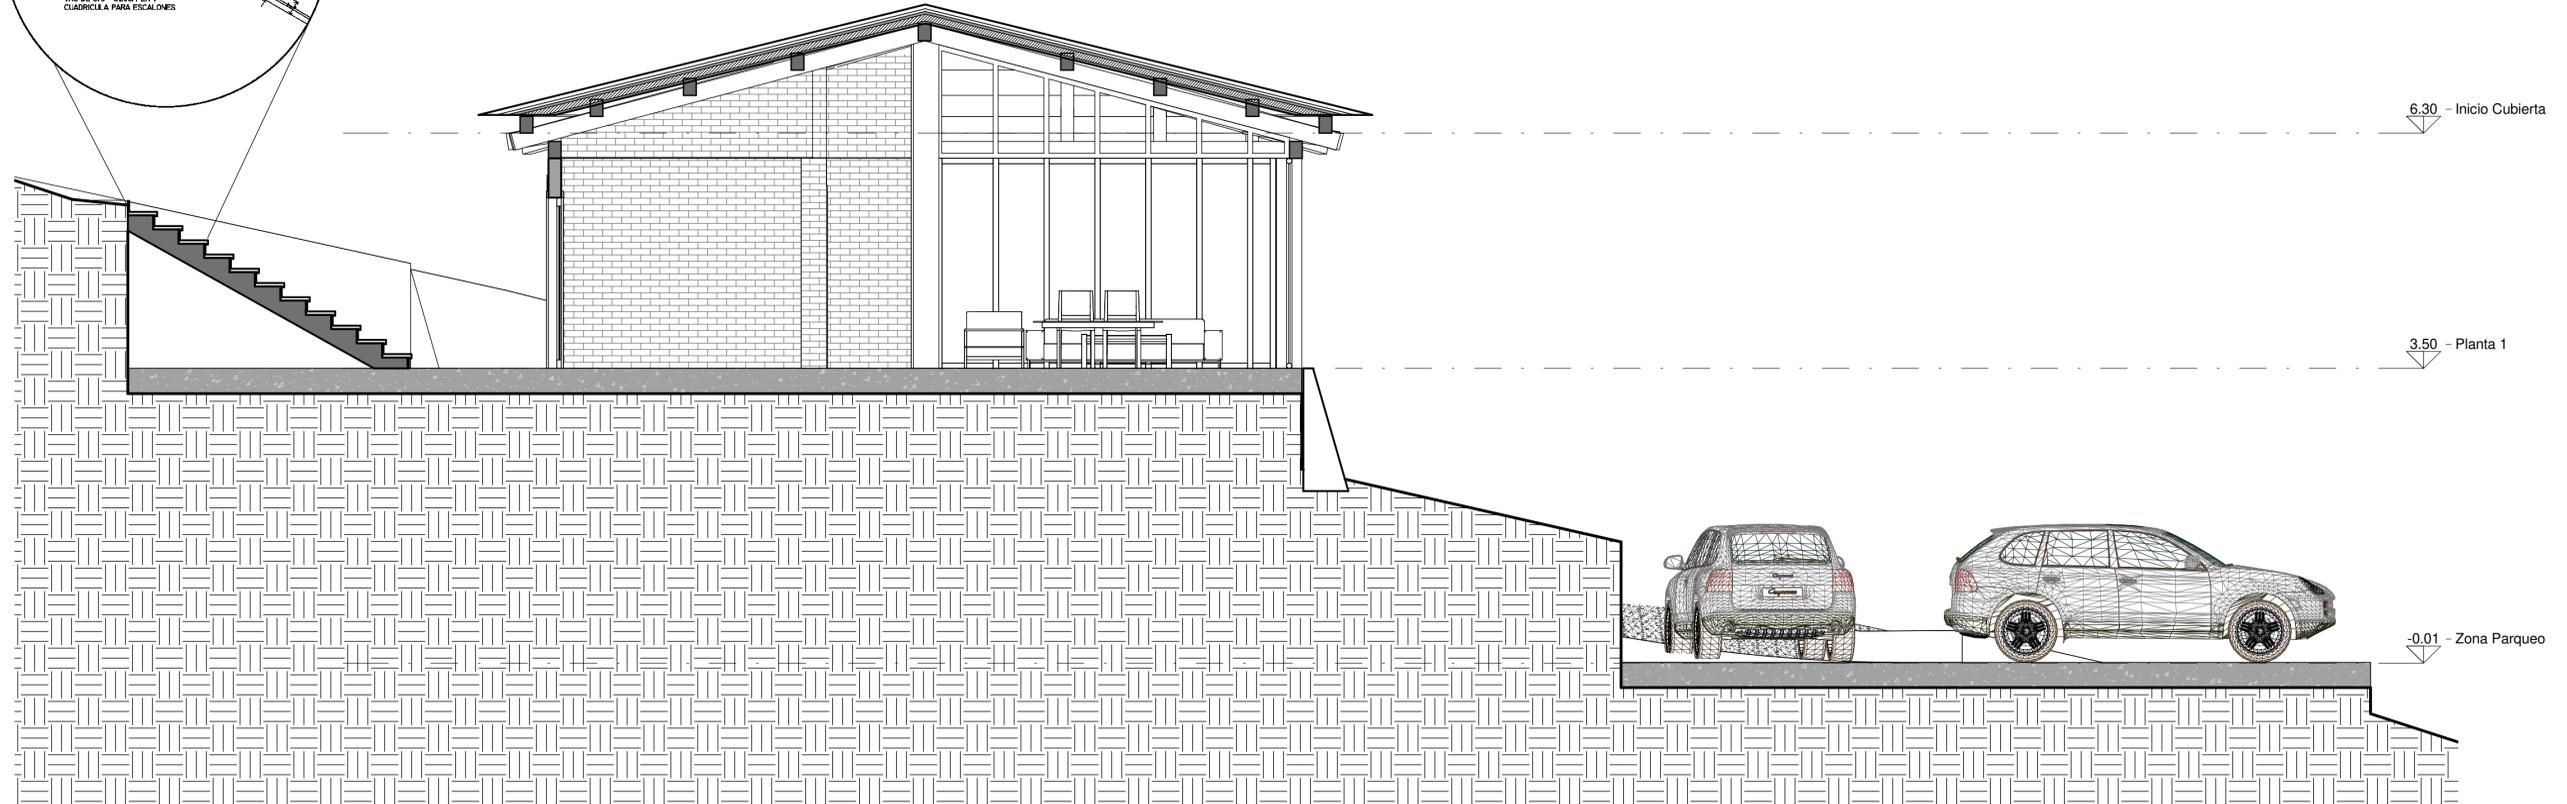

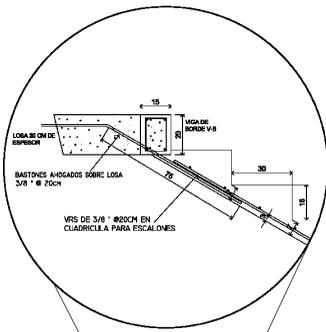

1 Corte A-A
1:50

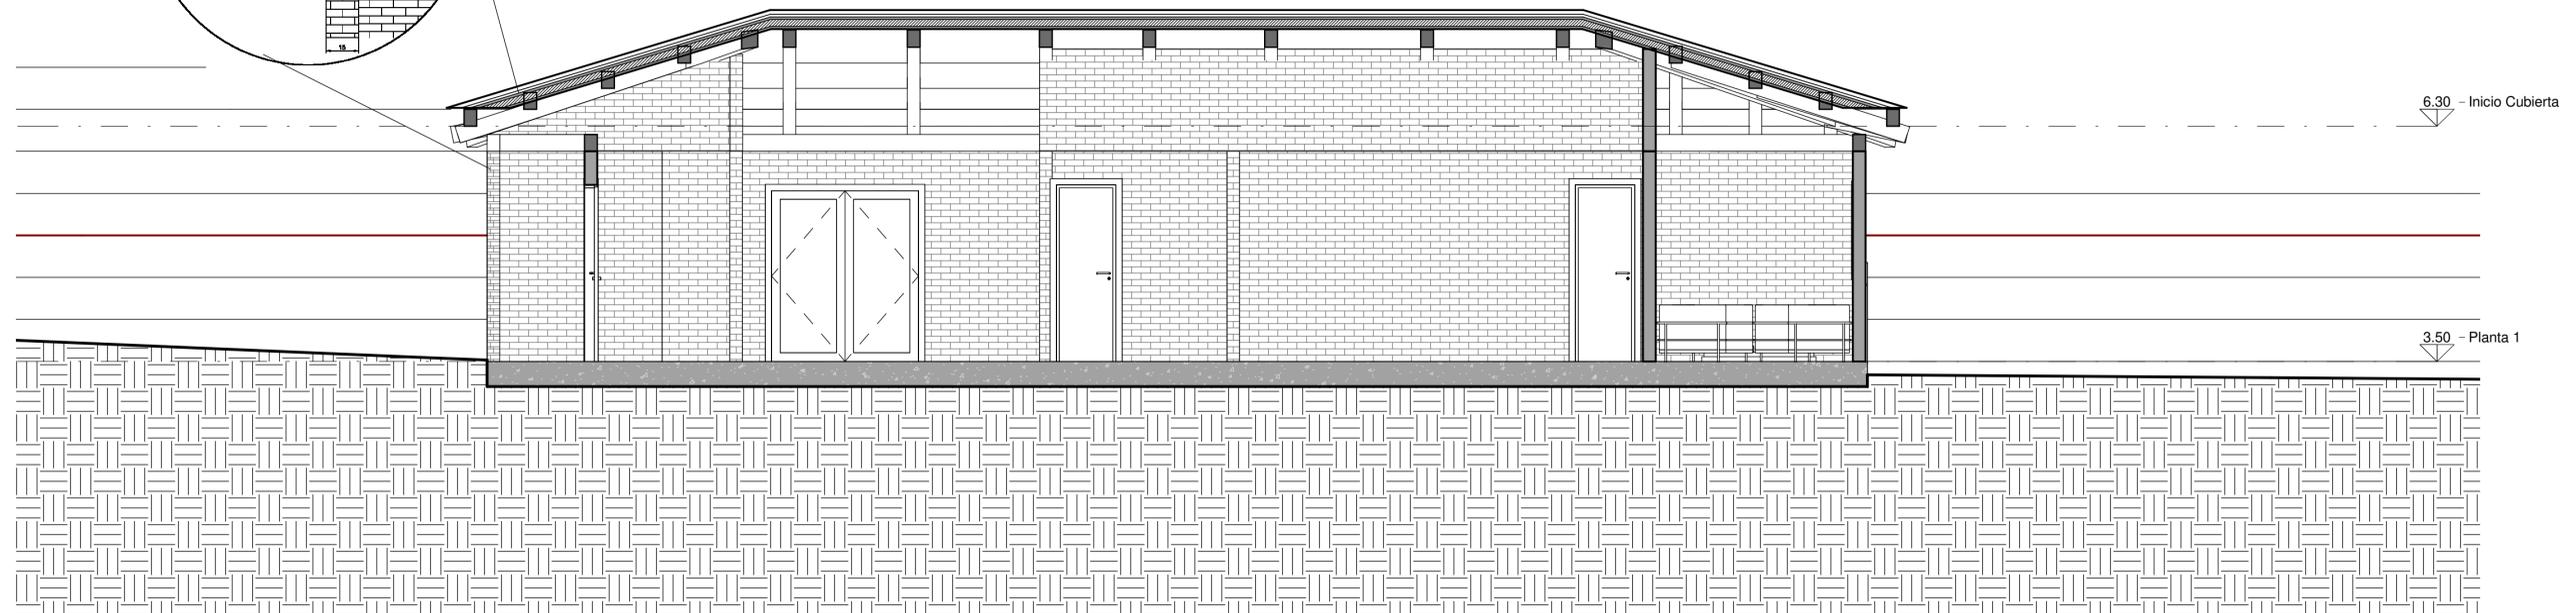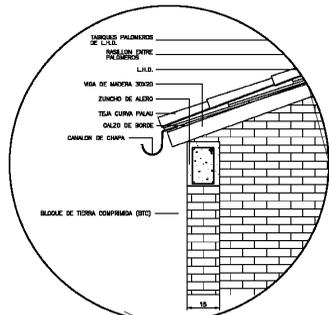

2 Corte B-B
1:50

**VIVIENDA
1**

**SEMILLAS
DEL
MUYQUY**
TIBACUY - COLOMBIA

PROPIETARIO
ARQ. Julian Enrique Gonzalez Barato

ENCARGO
DISEÑO ARQUITECTONICO
ARQ. Julian Enrique Gonzalez Barato

**DIRECTOR
PROYECTO**
ARQ. Carlos Jimenez Romera

RESPONSABLE
ARQ. Julian Enrique Gonzalez Barato

CONTIENE
FACHADA NORTE
FACHADA SUR

ESCALA
1:50
FECHA
22 NOV DE 2023

NUMERO DE LAMINA :
P - 3



1 Norte
1:50



2 Sur
1:50

**VIVIENDA
1**

**SEMILLAS
DEL
MUYQUY**
TIBACUY - COLOMBIA

PROPIETARIO
ARQ. Julian Enrique Gonzalez Barato

ENCARGO
DISEÑO ARQUITECTONICO
ARQ. Julian Enrique Gonzalez Barato



**DIRECTOR
PROYECTO**
ARQ. Carlos Jimenez Romera

RESPONSABLE
ARQ. Julian Enrique Gonzalez Barato


CONTIENE
FACHADA ESTE
FACHADA OESTE

ESCALA
1:50
FECHA
22 NOV DE 2023

NUMERO DE LAMINA :
P - 4

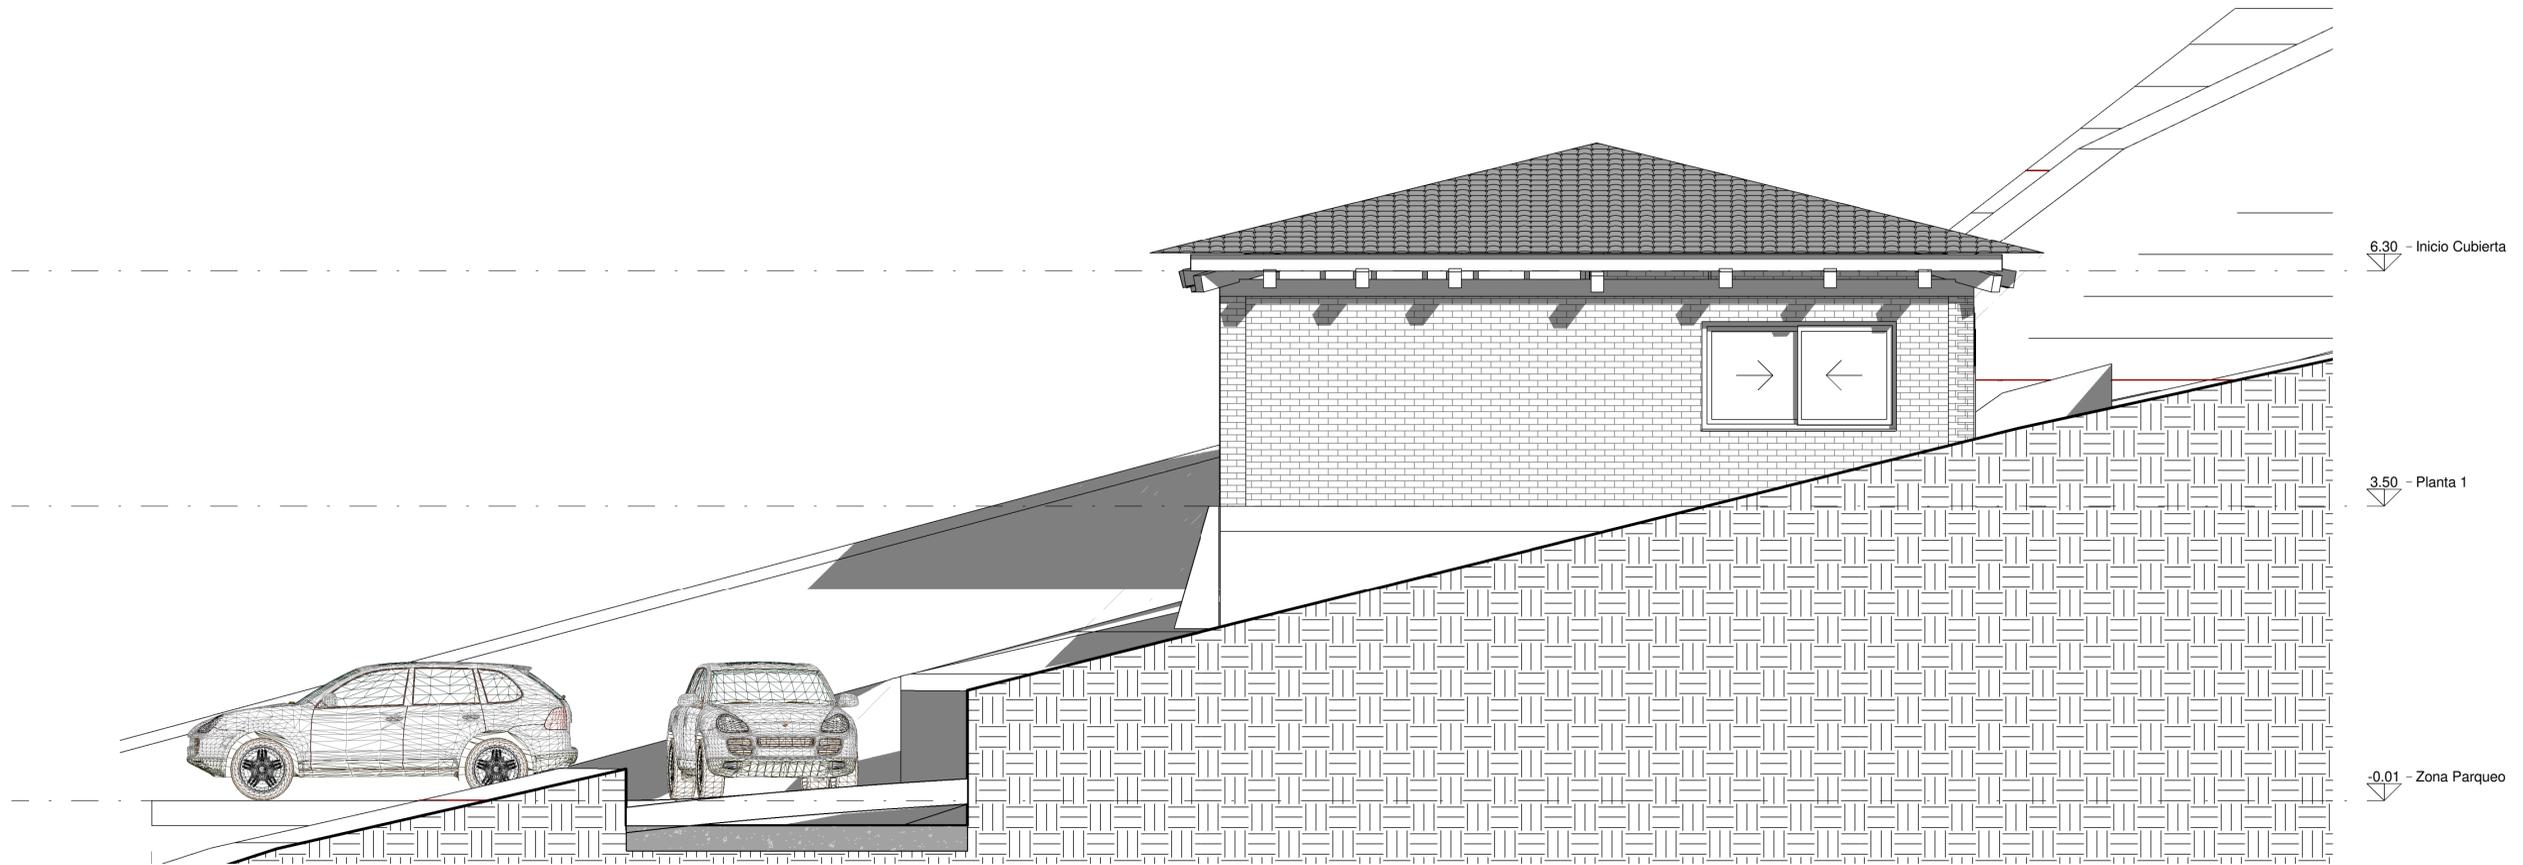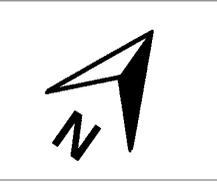

1 Este
1:50

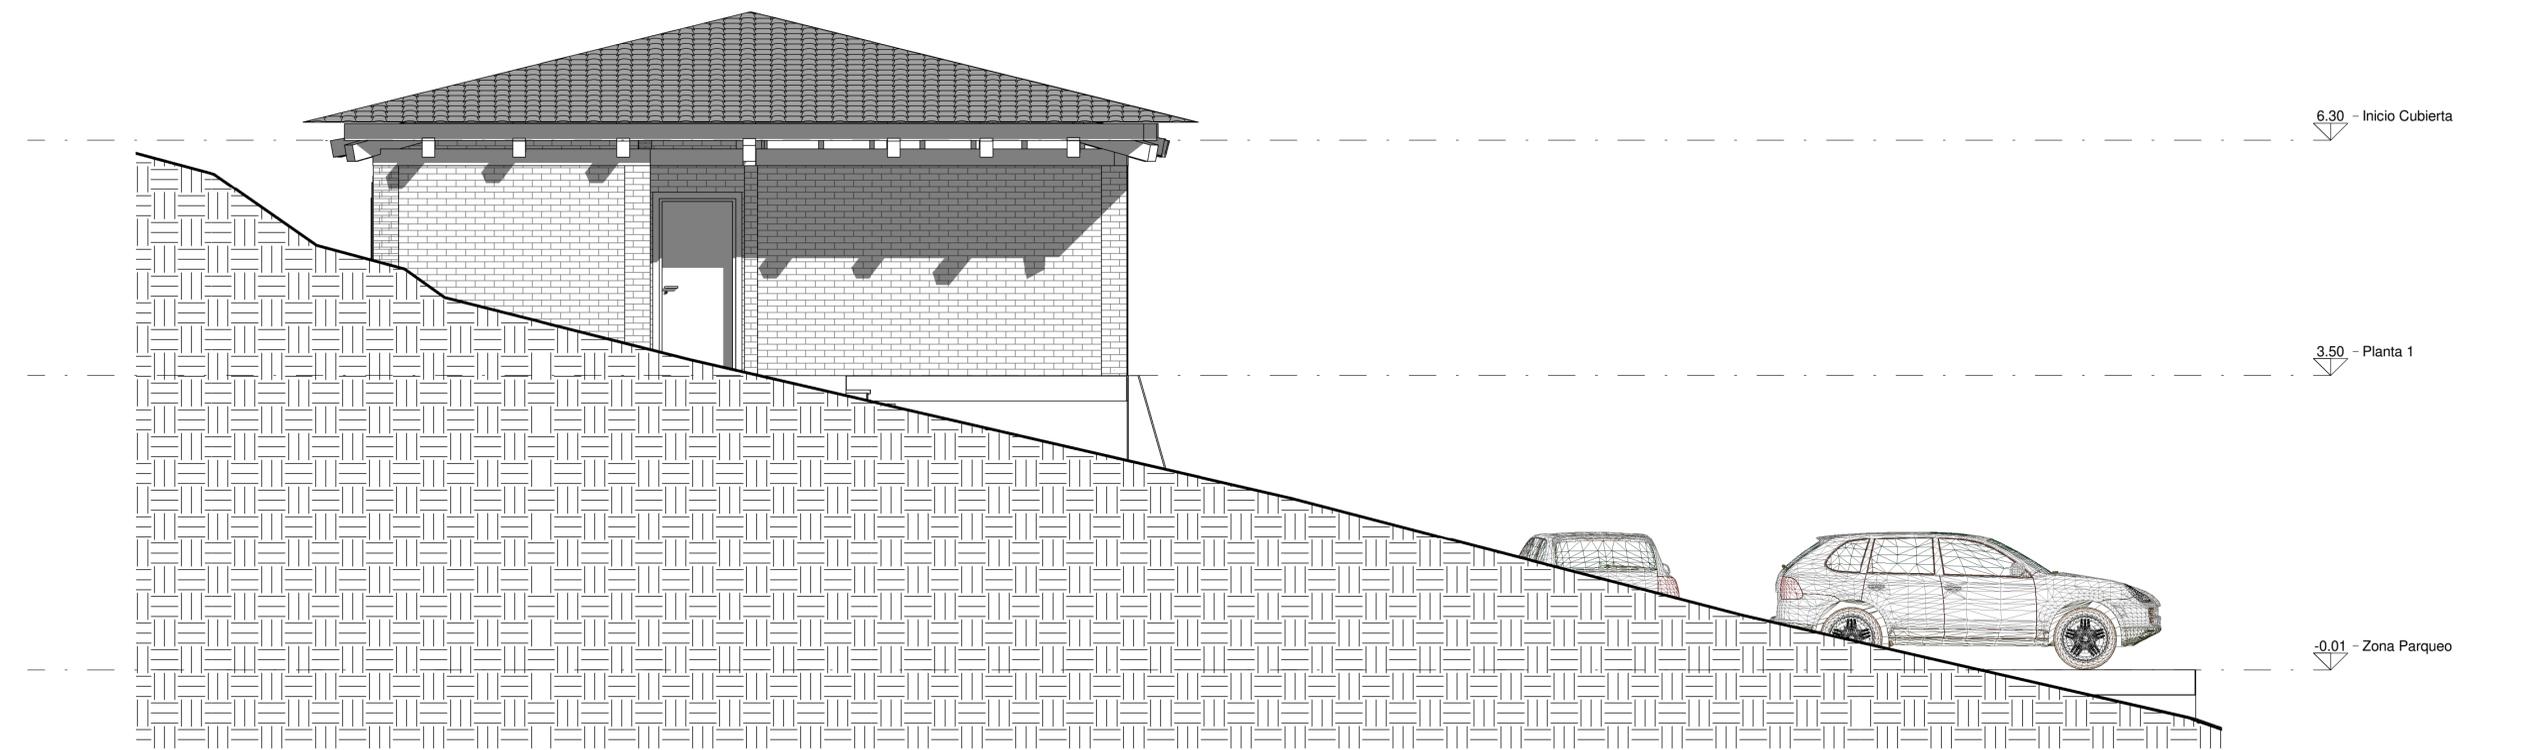

2 Oeste
1:50



AREAS VIVIENDA 1

- Acceso Posterior
- Acceso Principal
- Armario
- Baño auxiliar
- Baño Principal
- Circulación
- Cocina
- Cuarto de ropas
- Habitación Principal
- Sala - Comedor
- Terraza


AREAS VIVIENDA 1		
Nombre	Nivel	Área



Armario	Planta 1	4.62 m ²
Baño Principal	Planta 1	6.14 m ²
Baño auxiliar	Planta 1	6.23 m ²
Cocina	Planta 1	7.01 m ²
Cuarto de ropas	Planta 1	8.19 m ²
Acceso Principal	Planta 1	9.70 m ²
Habitación Principal	Planta 1	12.93 m ²
Acceso Posterior	Planta 1	20.90 m ²
Circulación	Planta 1	24.74 m ²
Sala - Comedor	Planta 1	26.91 m ²
Terraza	Planta 1	30.79 m ²
		158.14 m ²





VIVIENDA 2

PLANIMETRIA

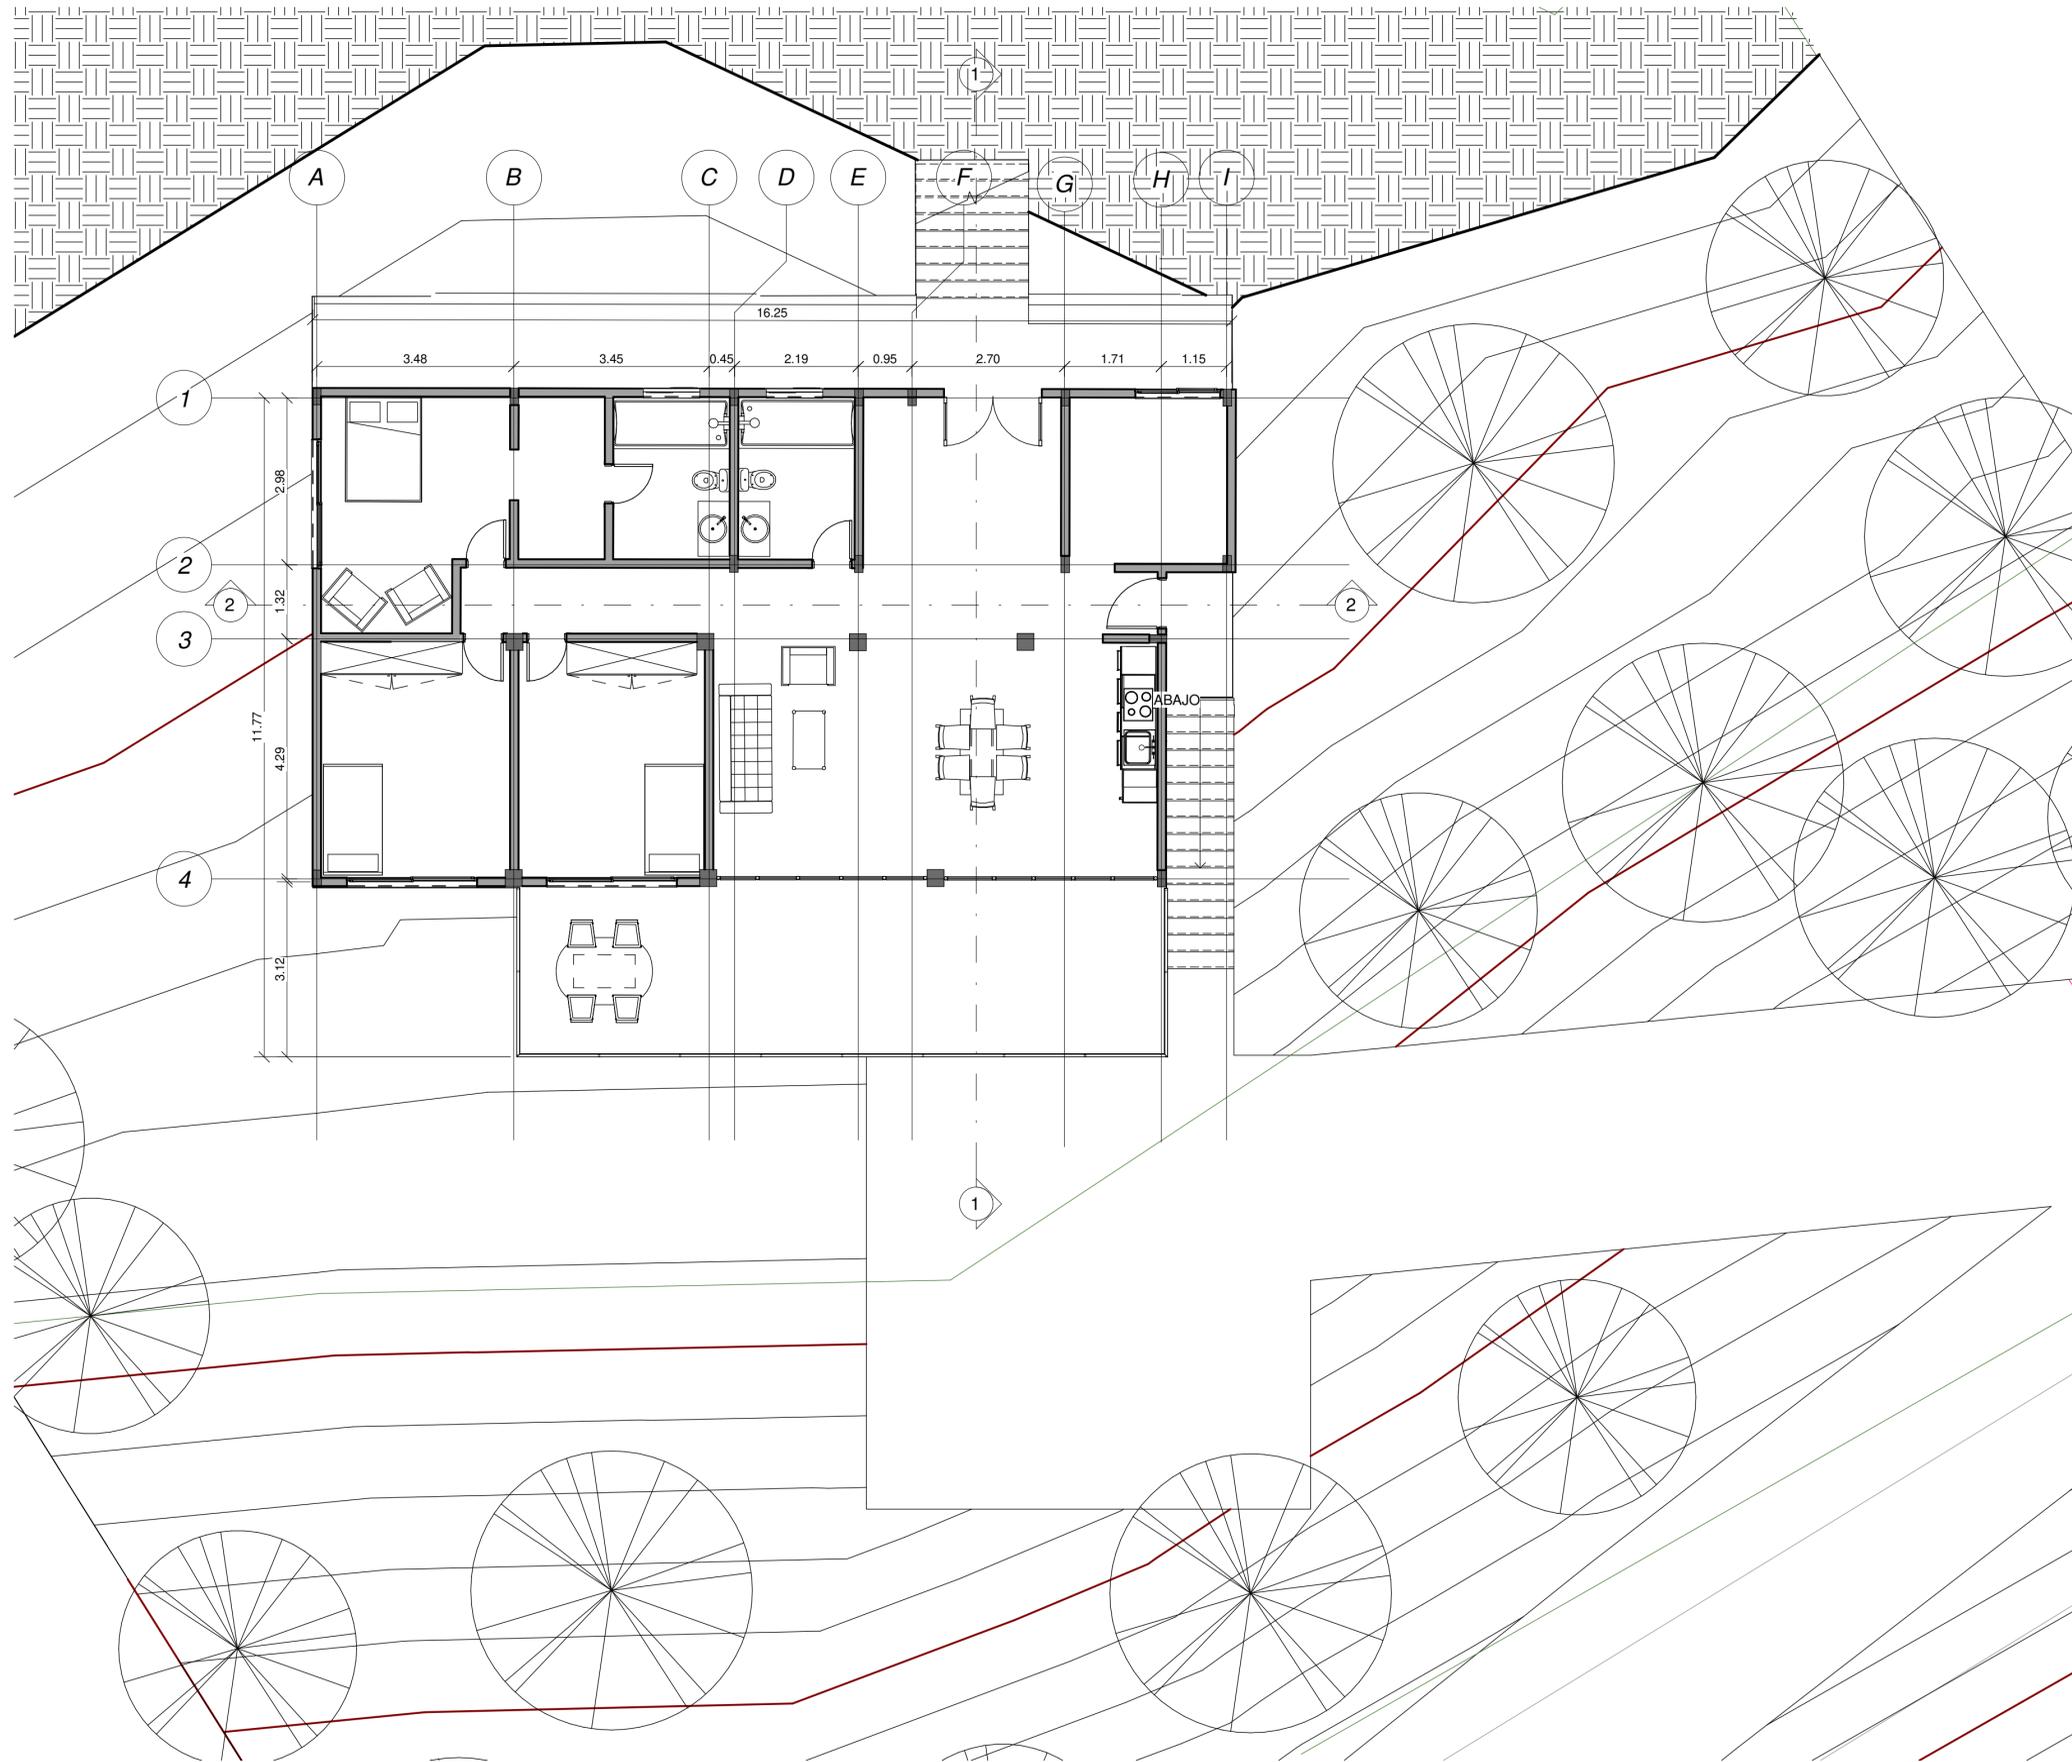


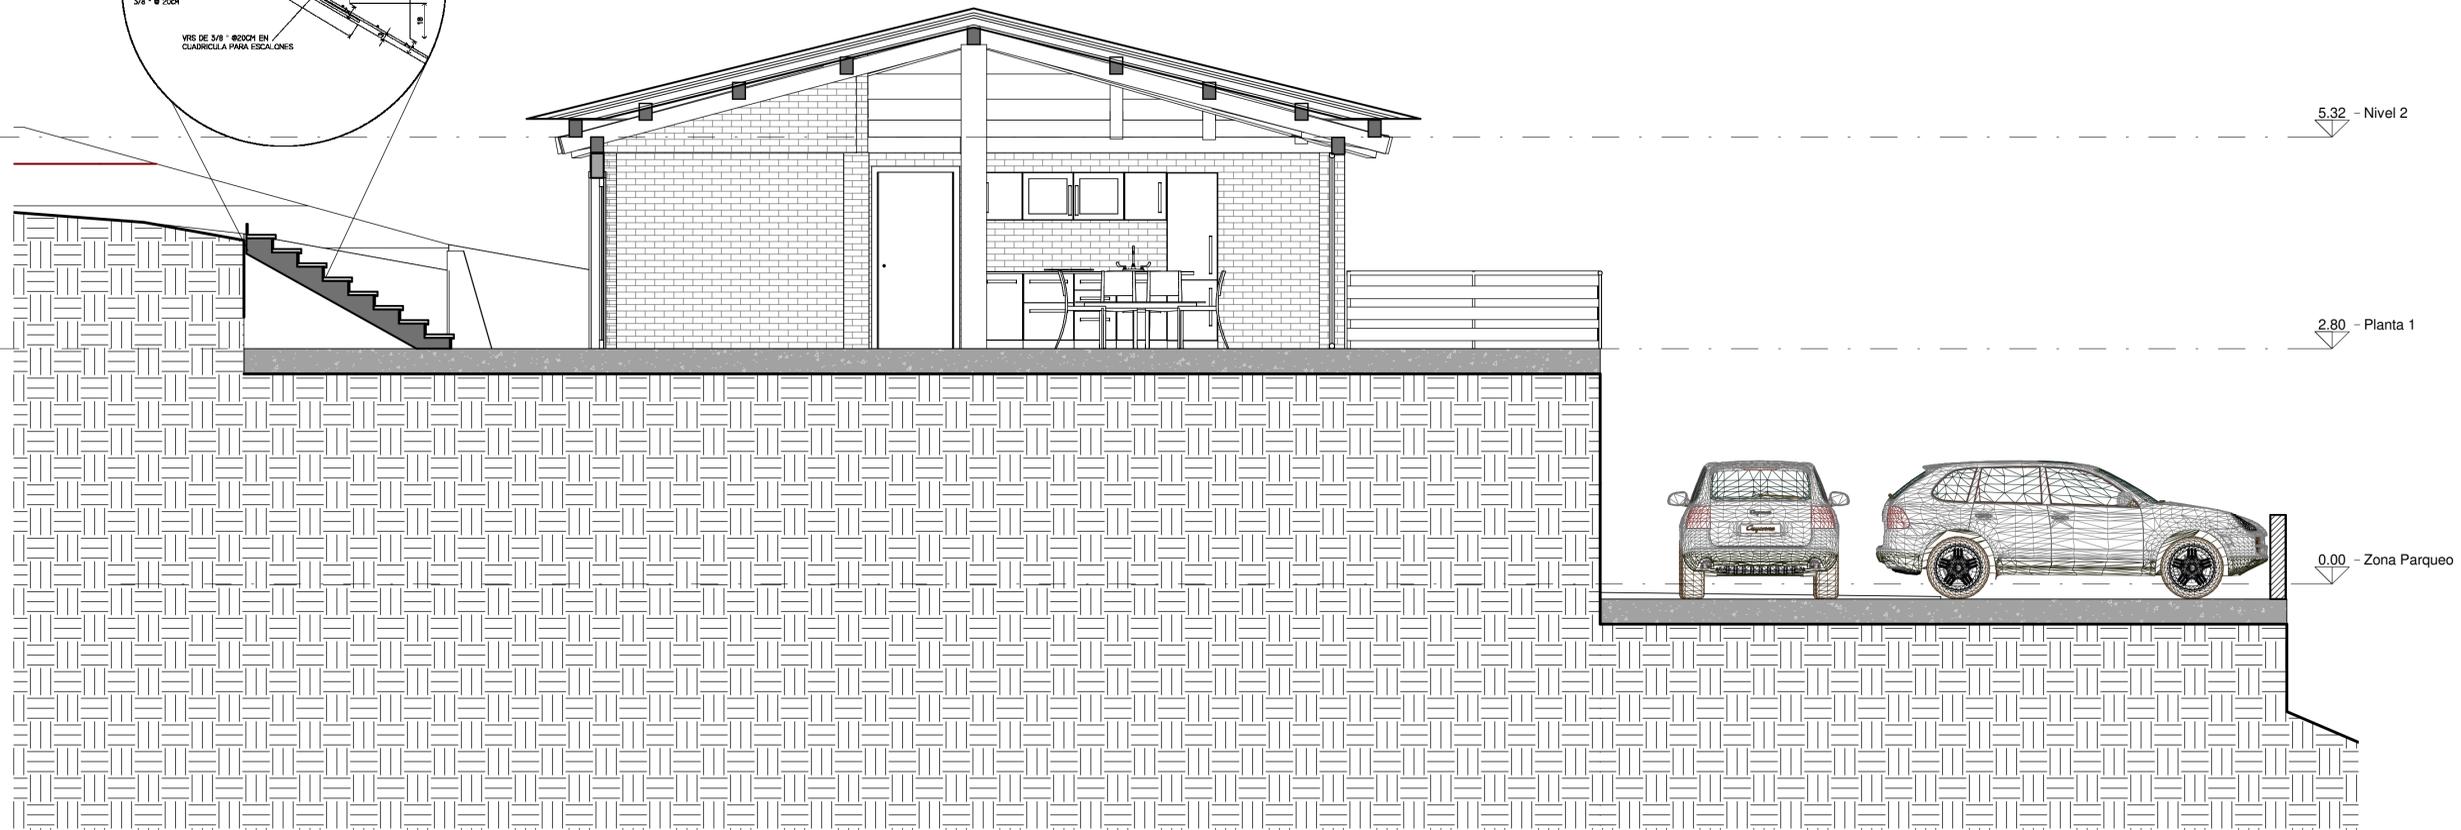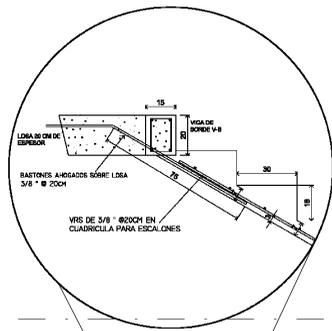


1 Corte A-A
1:50

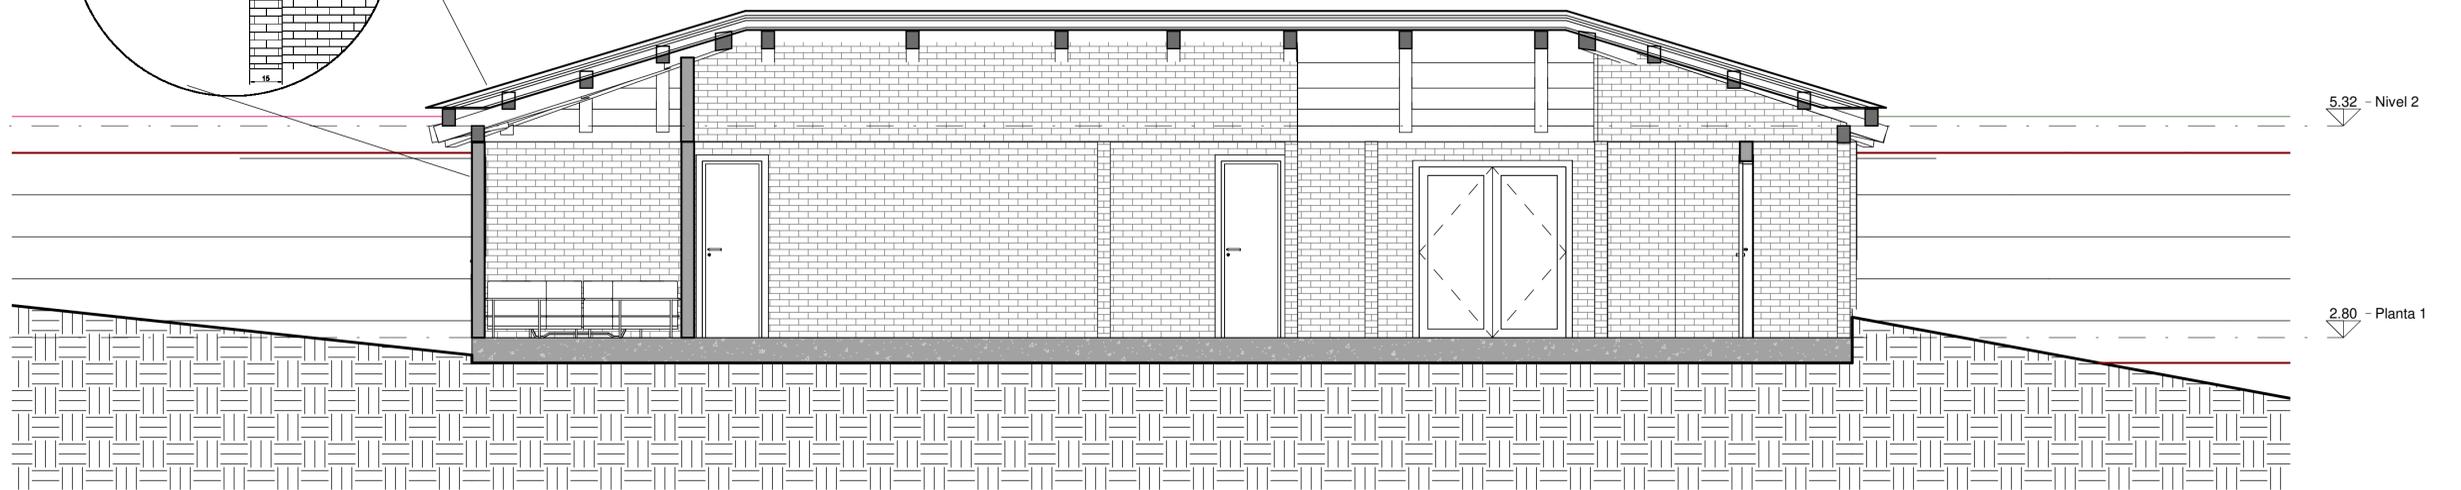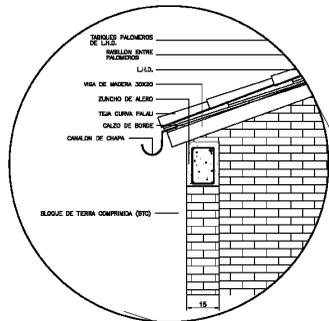

2 Corte B-B
1:50

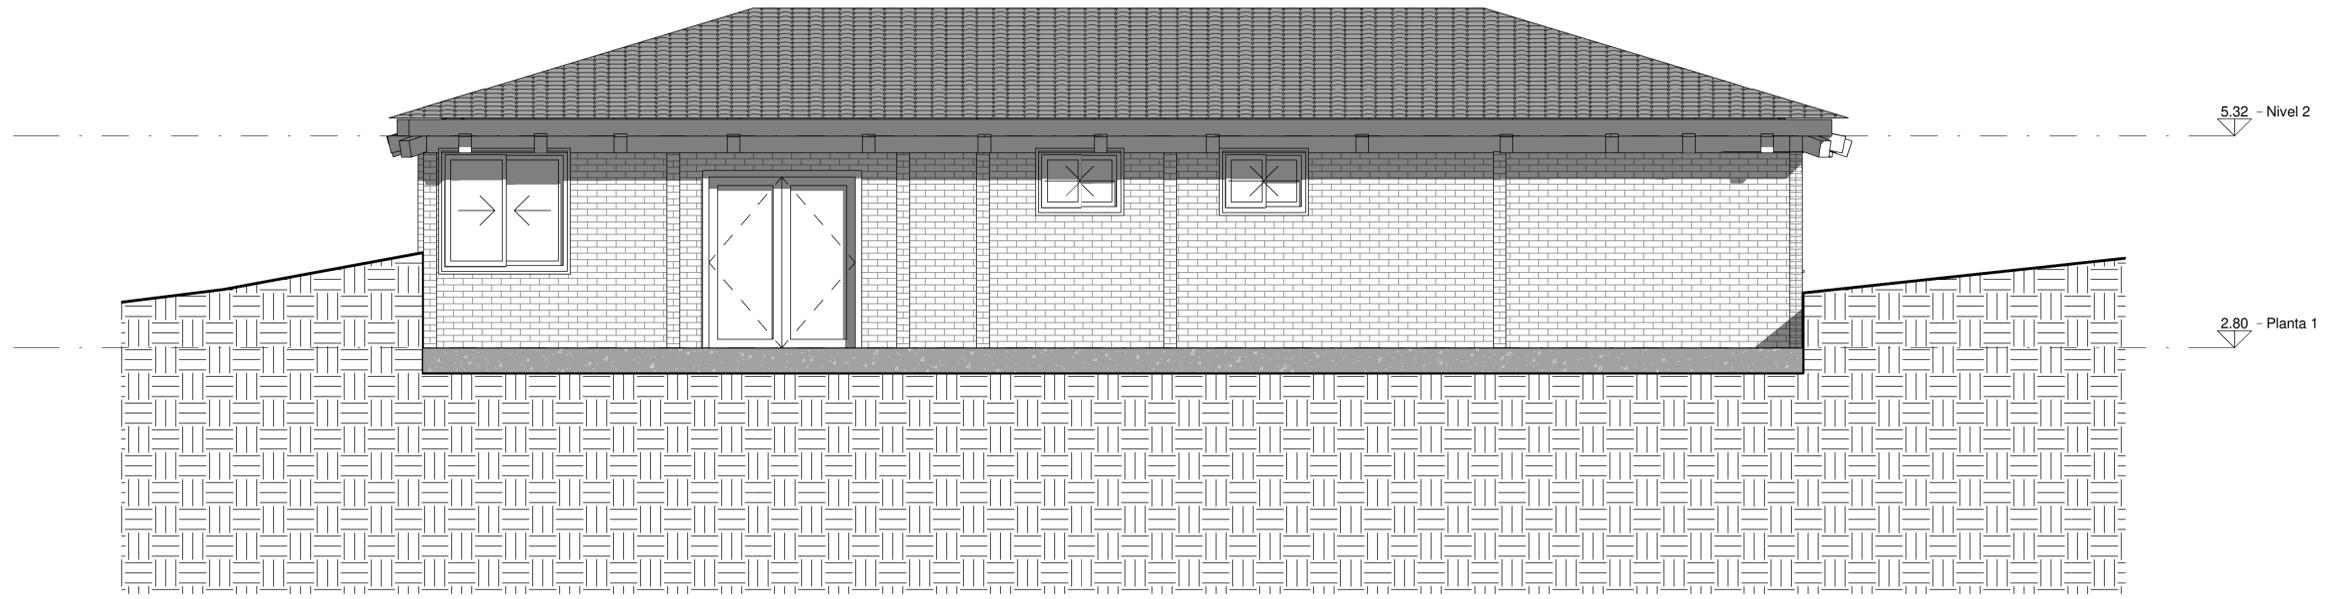

1 Norte
1:50

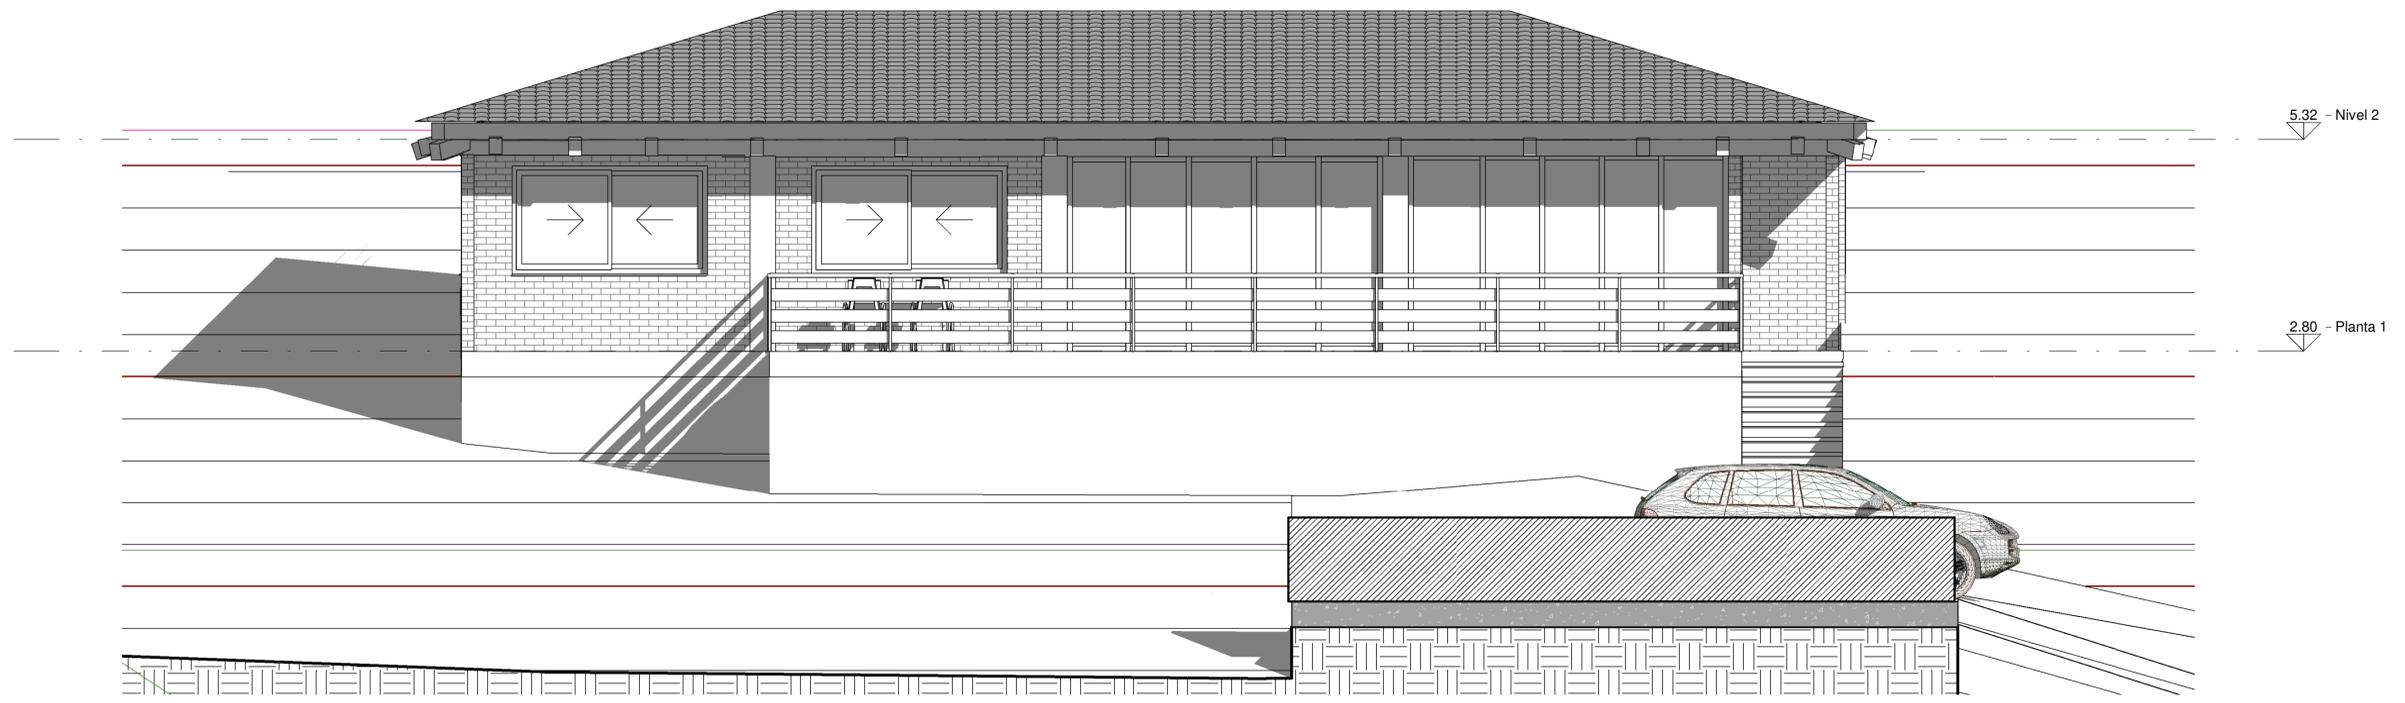

2 Sur
1:50

**VIVIENDA
2**

**SEMILLAS
DEL
MUYQUY**

TIBACUY - COLOMBIA

PROPIETARIO

ARQ. Julian Enrique Gonzalez Barato

ENCARGO

DISEÑO ARQUITECTONICO

ARQ. Julian Enrique Gonzalez Barato

**DIRECTOR
PROYECTO**

ARQ. Carlos Jimenez Romera

RESPONSABLE

ARQ. Julian Enrique Gonzalez Barato

CONTIENE

FACHADA ESTE
FACHADA OESTE

ESCALA


1:50

FECHA


22 NOV DE 2023

NUMERO DE LAMINA :


P - 4

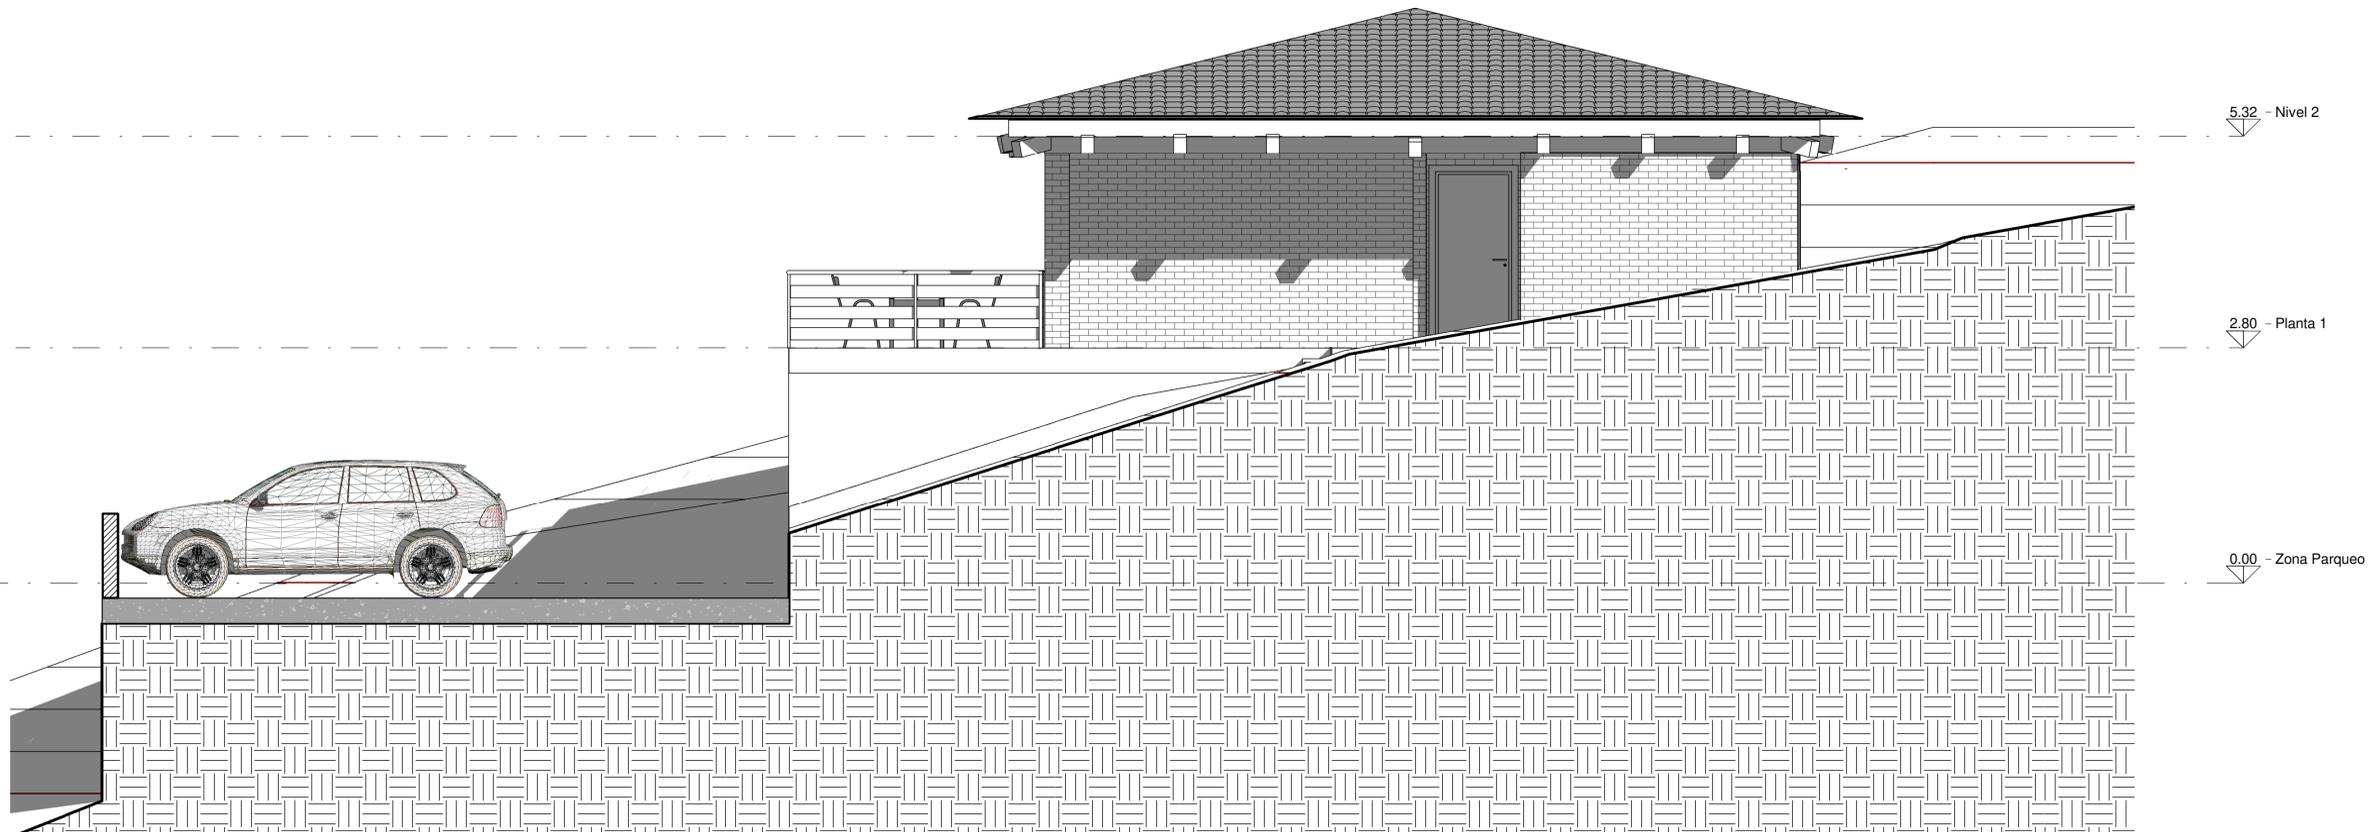

1 Este
1:50

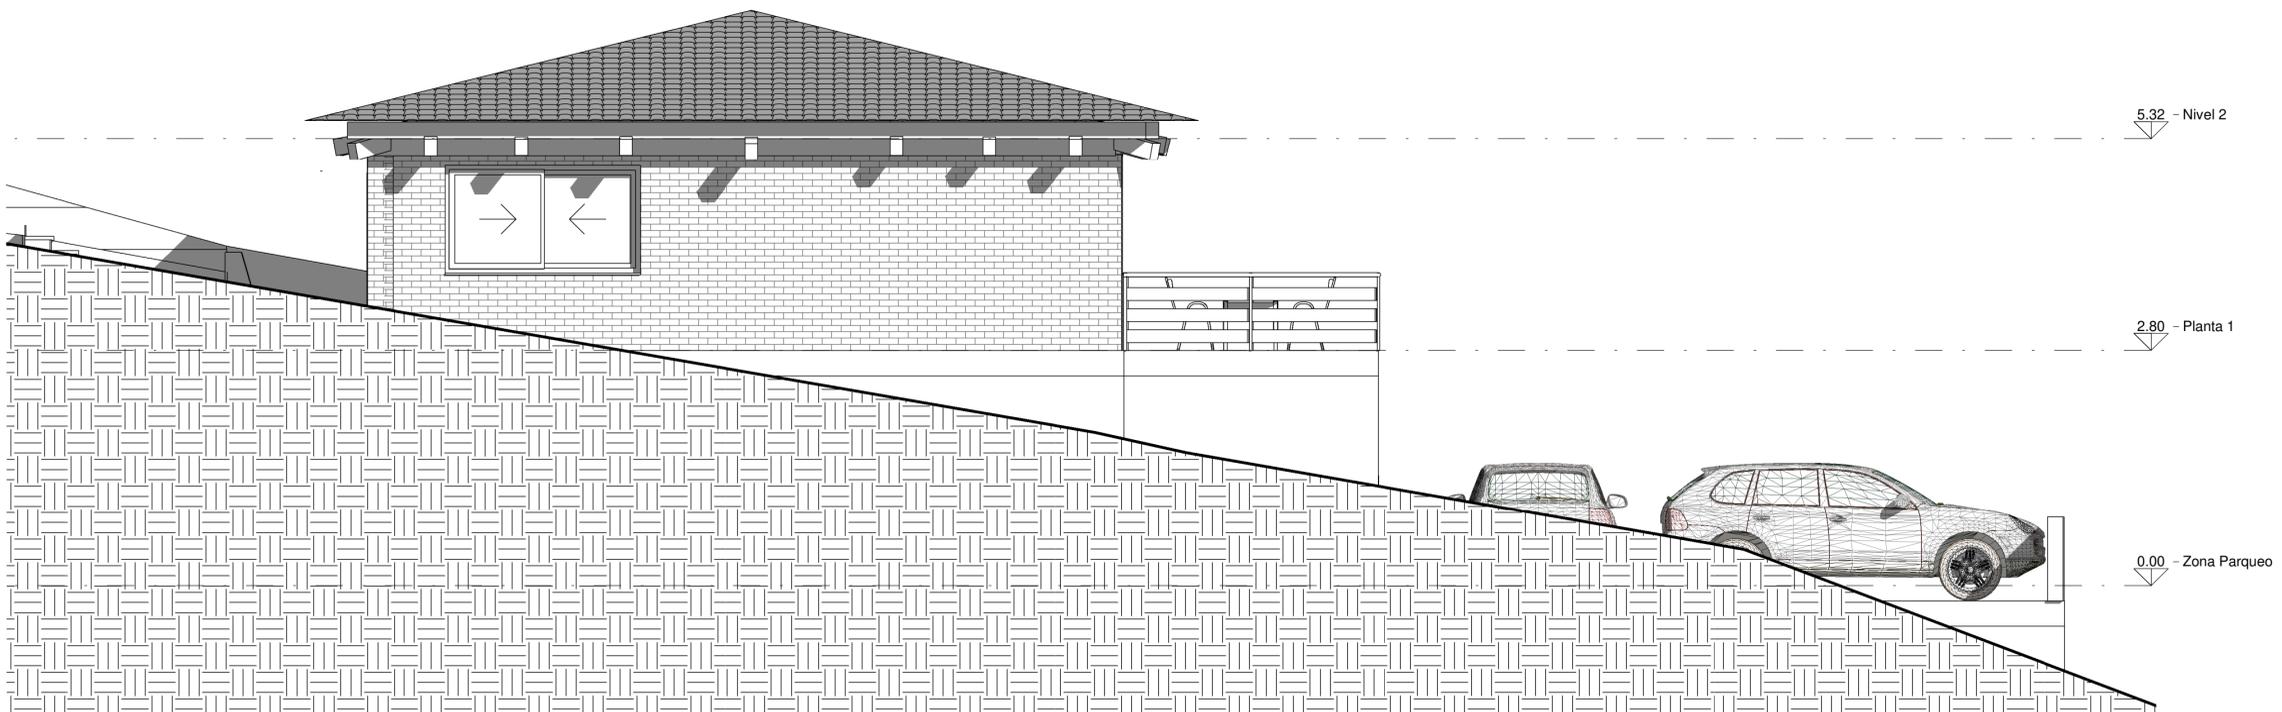

2 Oeste
1:50

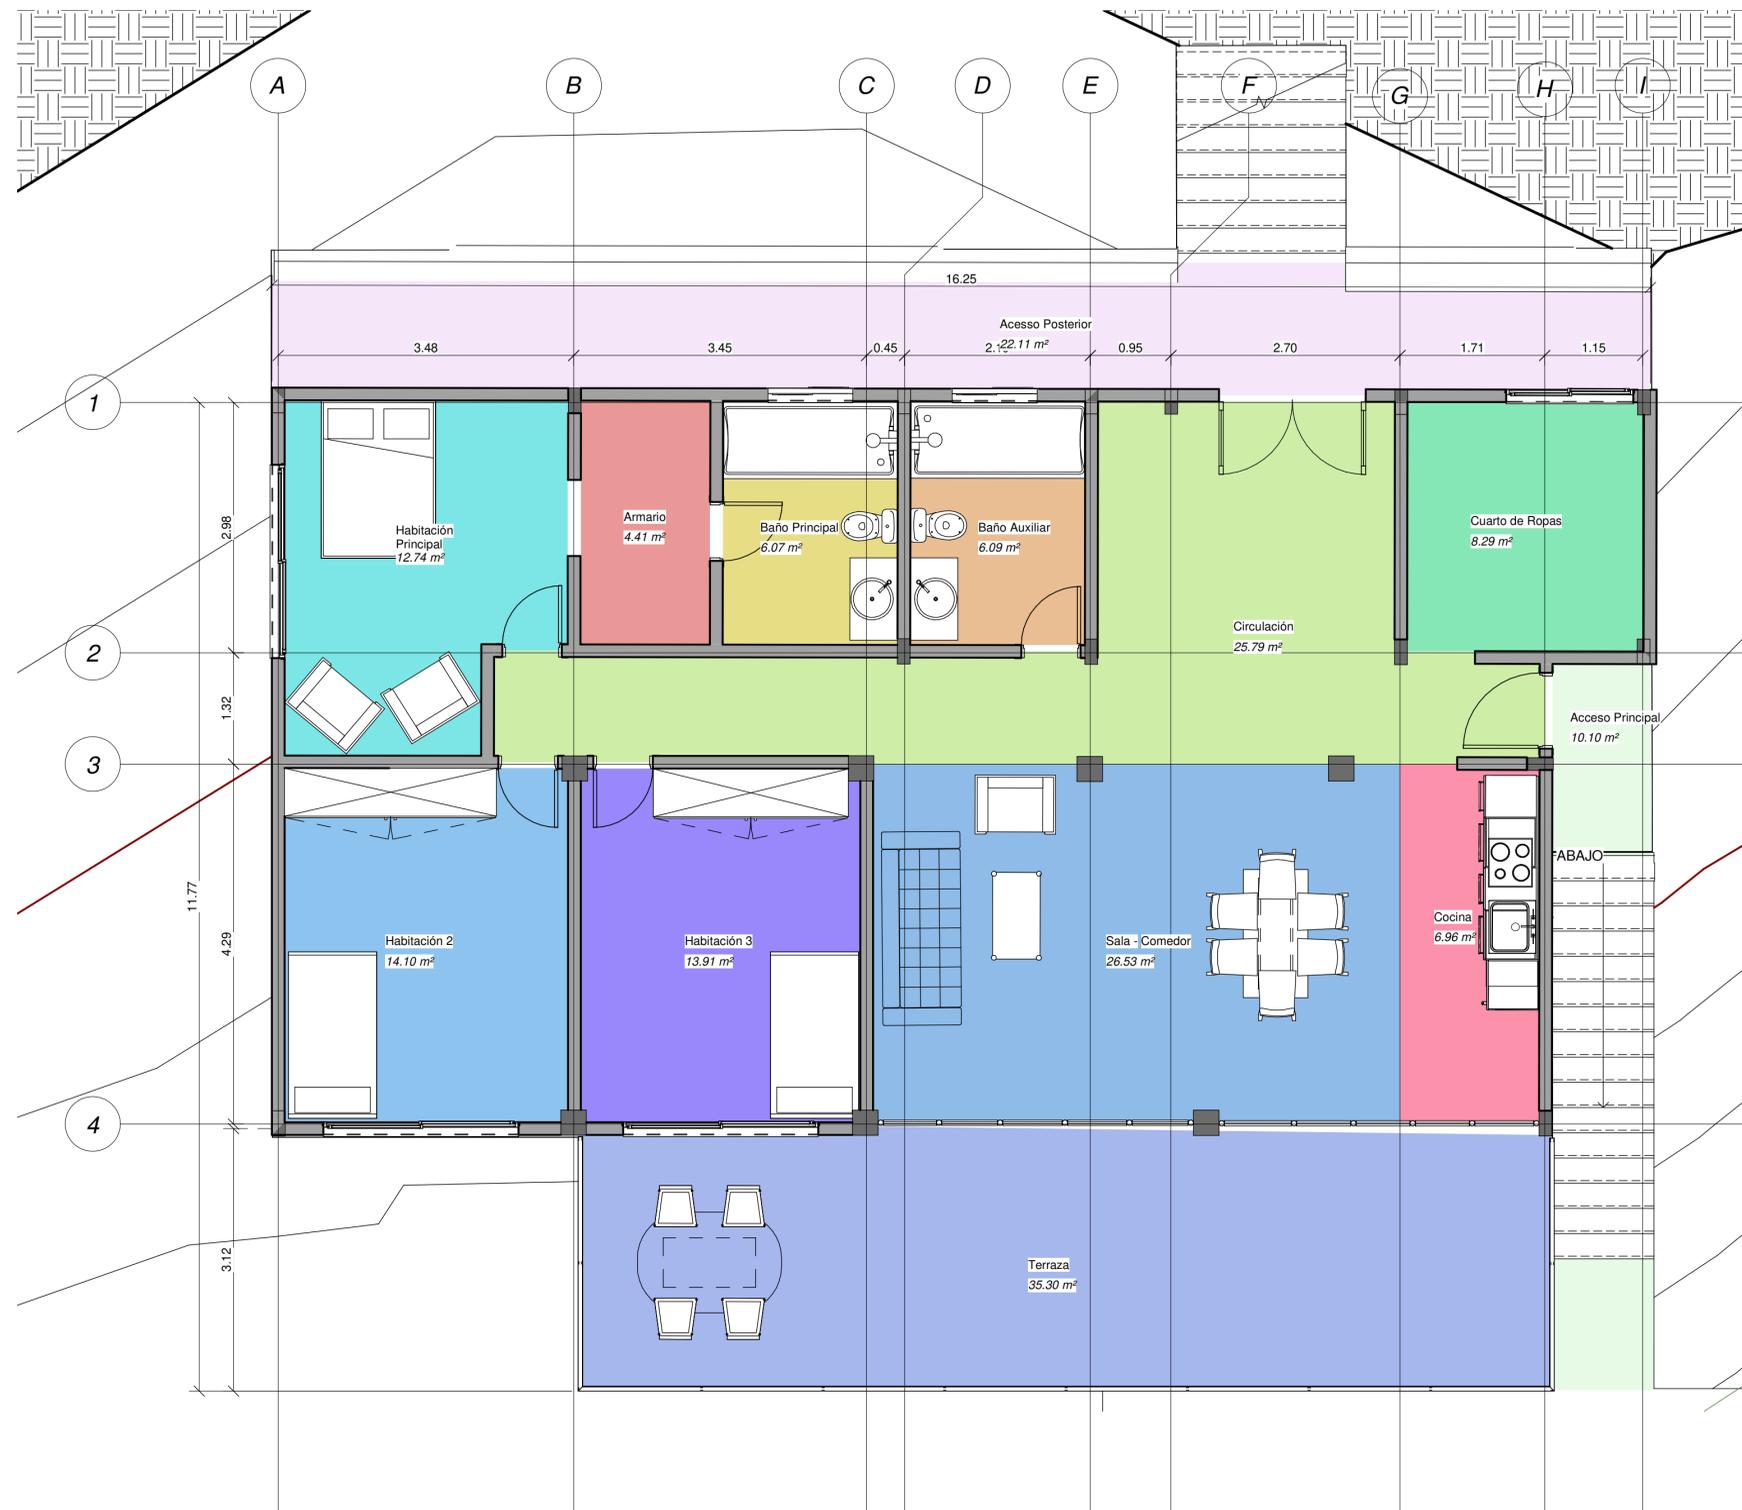

AREAS VIVIENDA 2

- Acceso Posterior
- Acceso Principal
- Armario
- Baño Auxiliar
- Baño Principal
- Circulación
- Cocina
- Cuarto de Ropas
- Habitación Principal
- Habitación 2
- Habitación 3
- Sala - Comedor
- Terraza


AREAS VIVIENDA 2		
Nombre	Nivel	Área



Armario	Planta 1	4.41 m ²
Baño Principal	Planta 1	6.07 m ²
Baño Auxiliar	Planta 1	6.09 m ²
Cocina	Planta 1	6.96 m ²
Cuarto de Ropas	Planta 1	8.29 m ²
Acceso Principal	Planta 1	10.10 m ²
Habitación Principal	Planta 1	12.74 m ²
Habitación 3	Planta 1	13.91 m ²
Habitación 2	Planta 1	14.10 m ²
Acceso Posterior	Planta 1	22.11 m ²
Circulación	Planta 1	25.79 m ²
Sala - Comedor	Planta 1	26.53 m ²
Terraza	Planta 1	35.30 m ²
		192.39 m ²




VIVIENDA 3



PLANIMETRIA

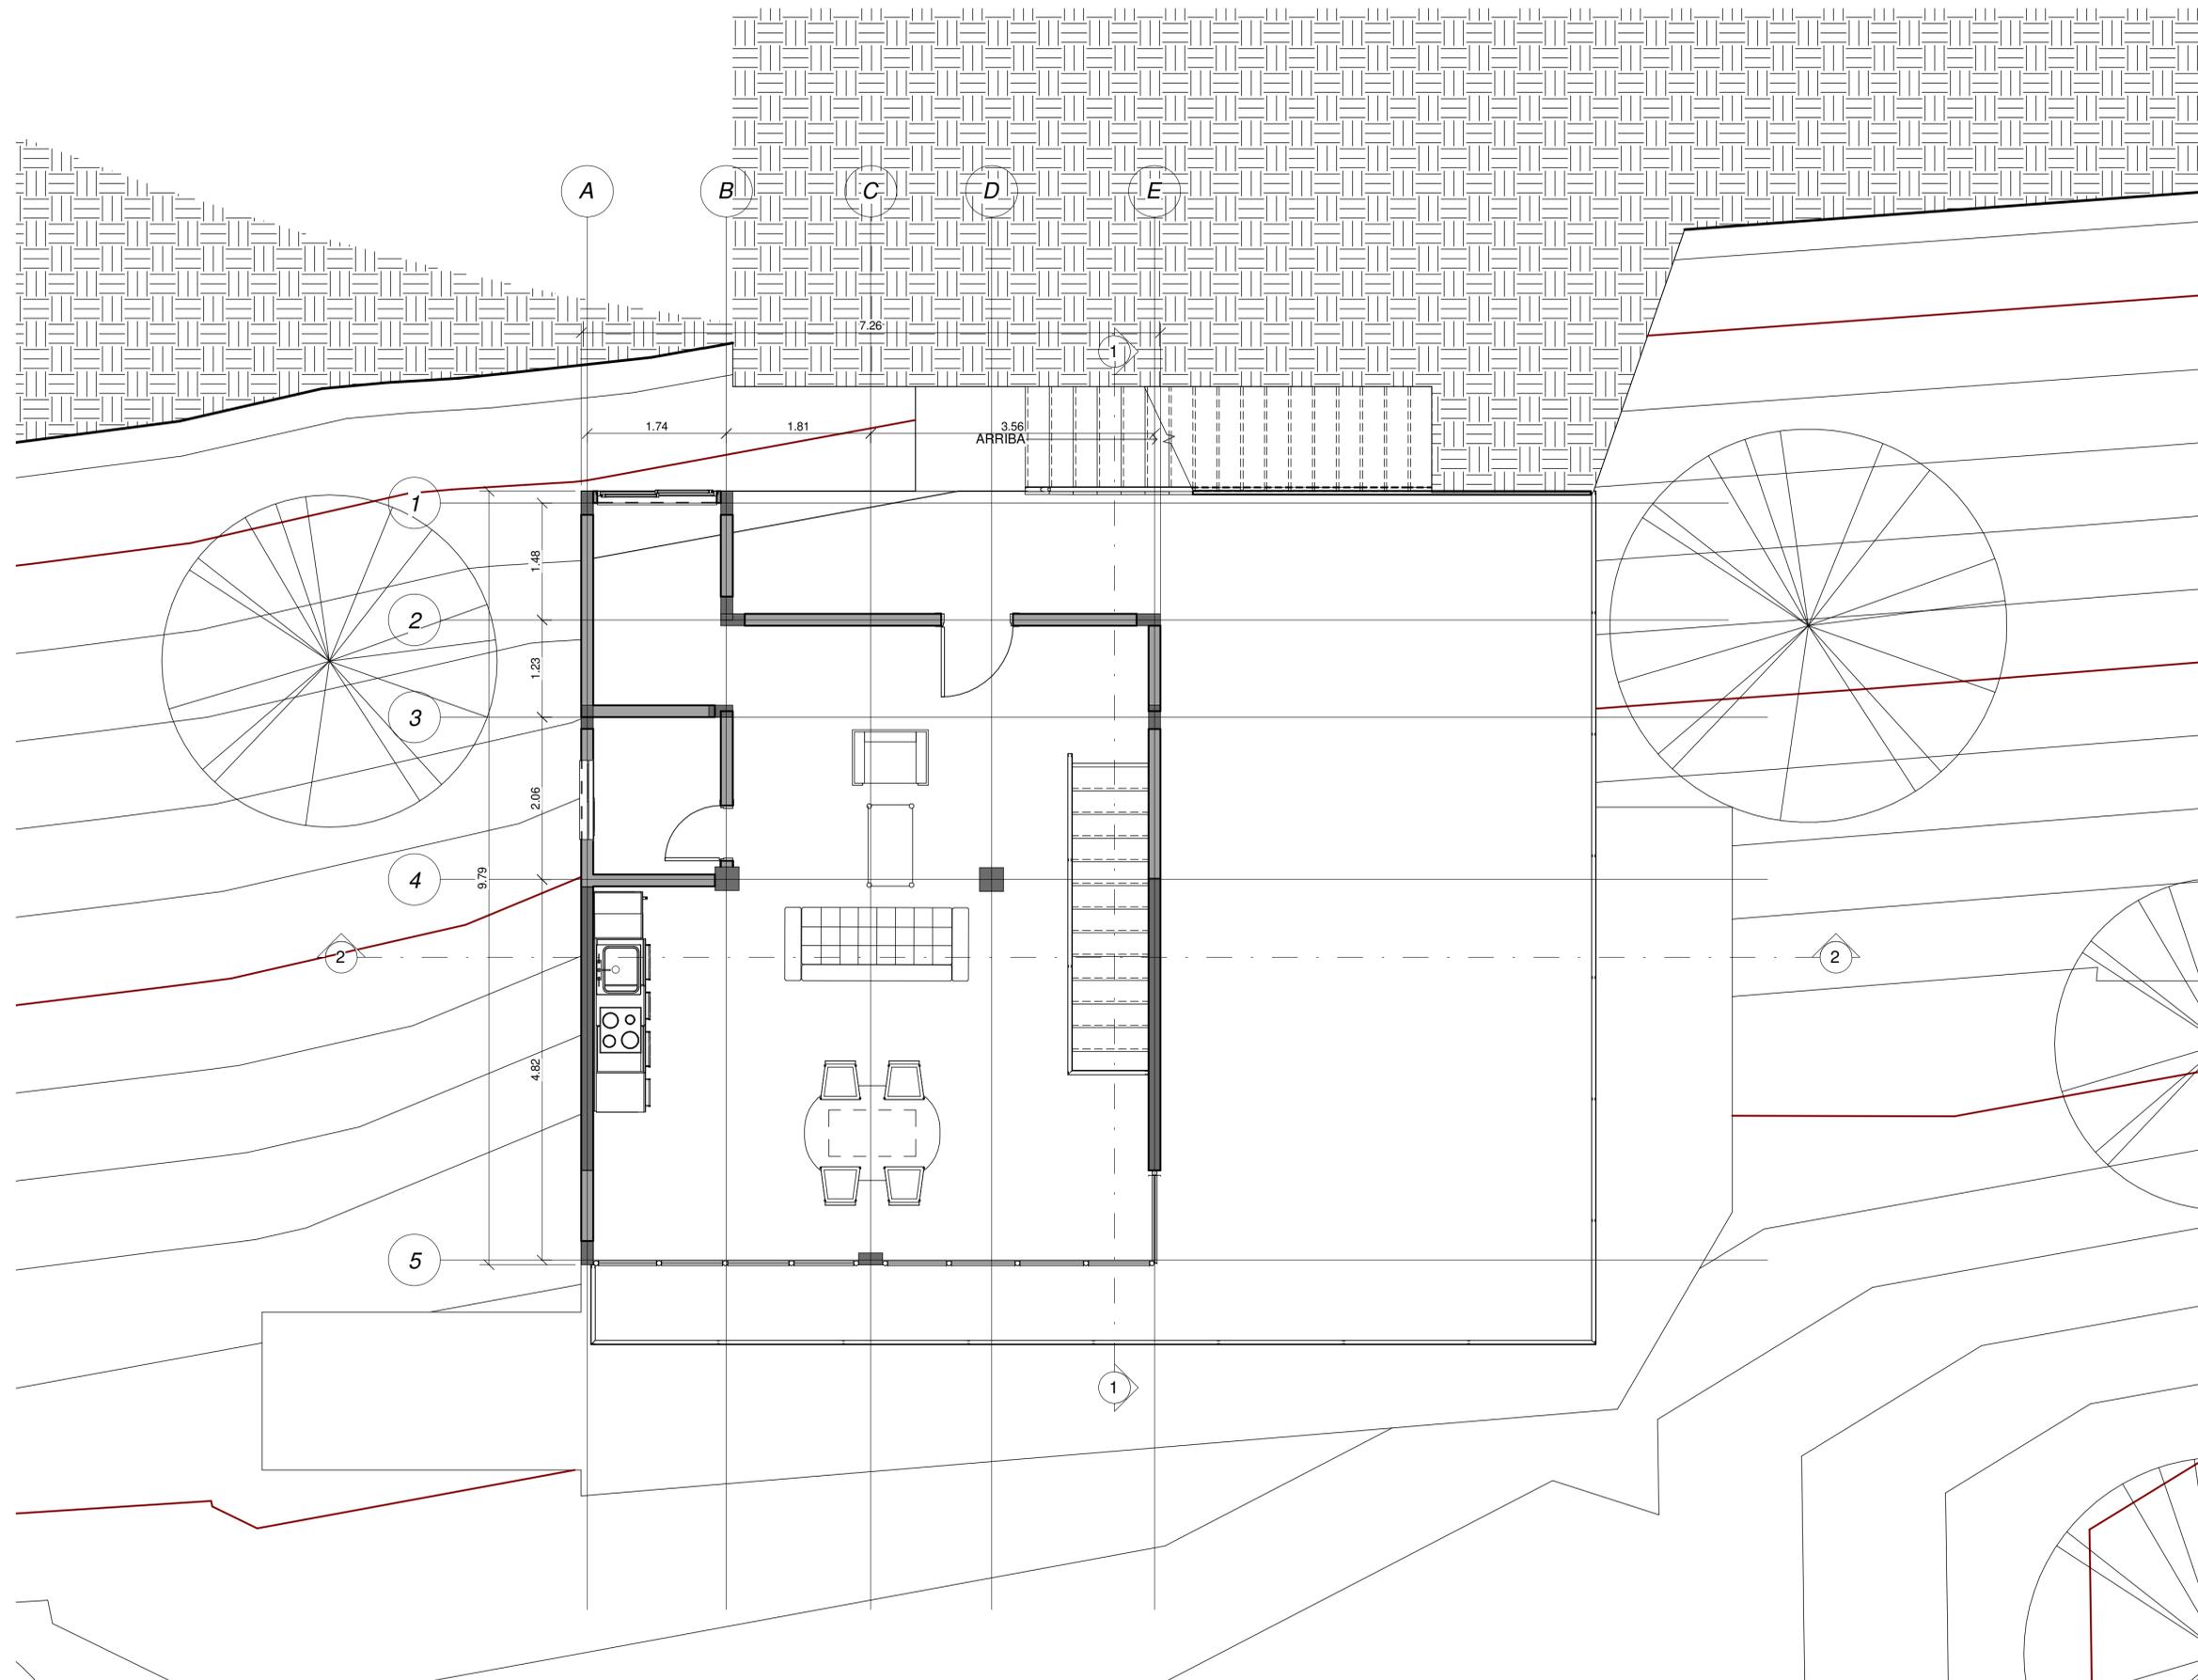

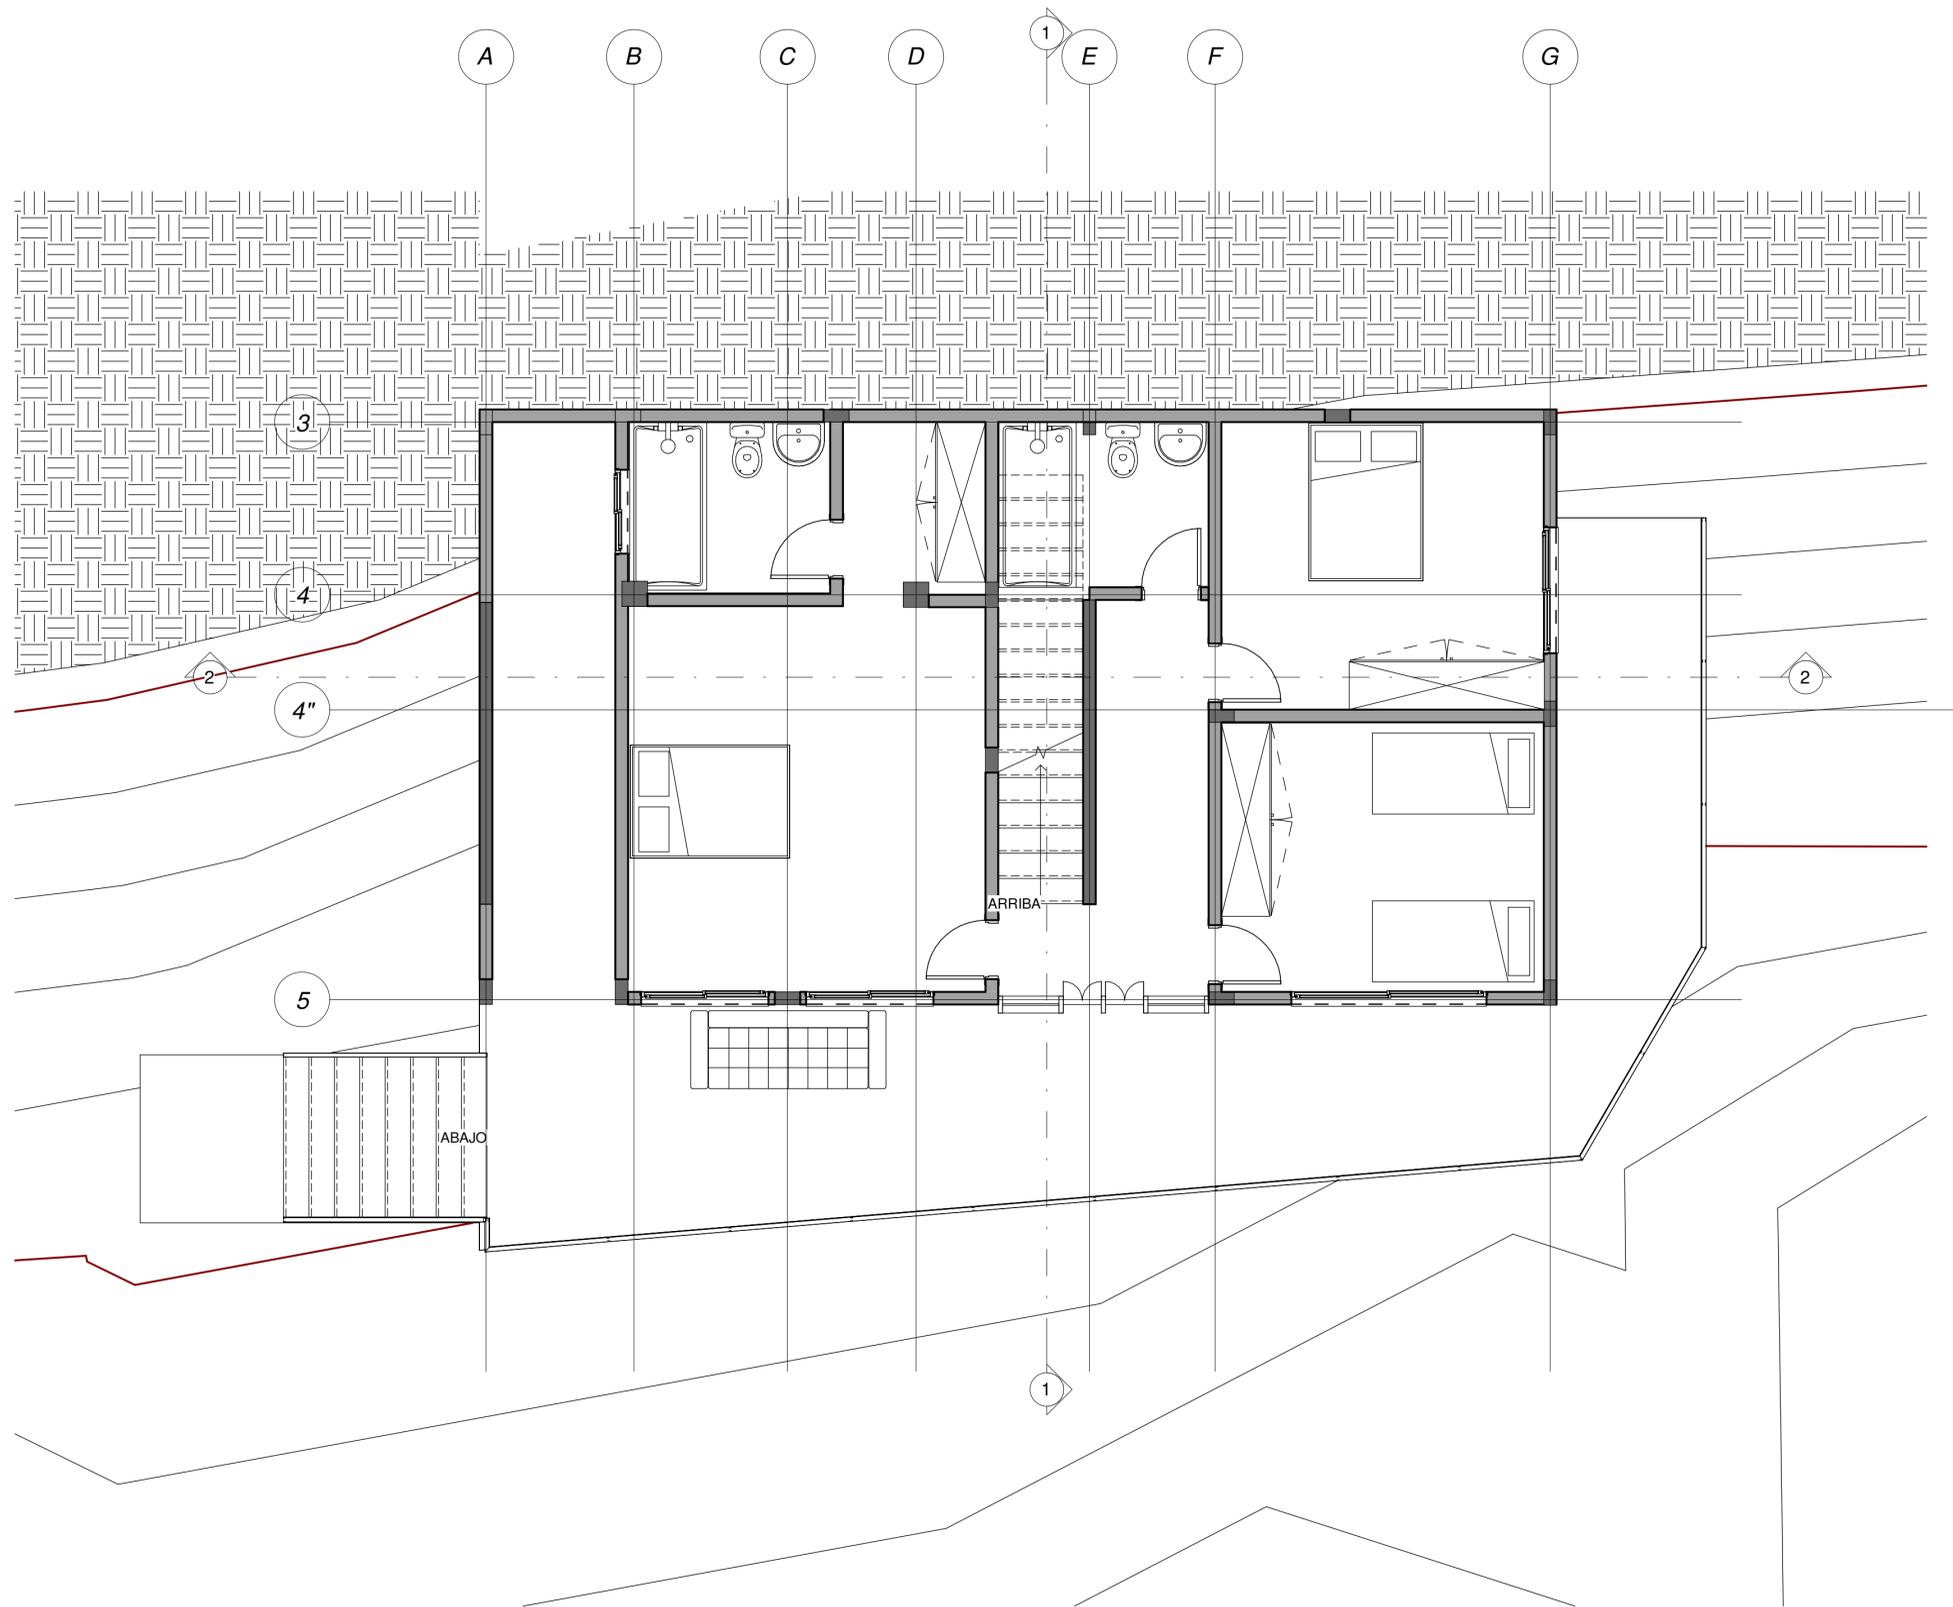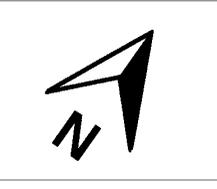


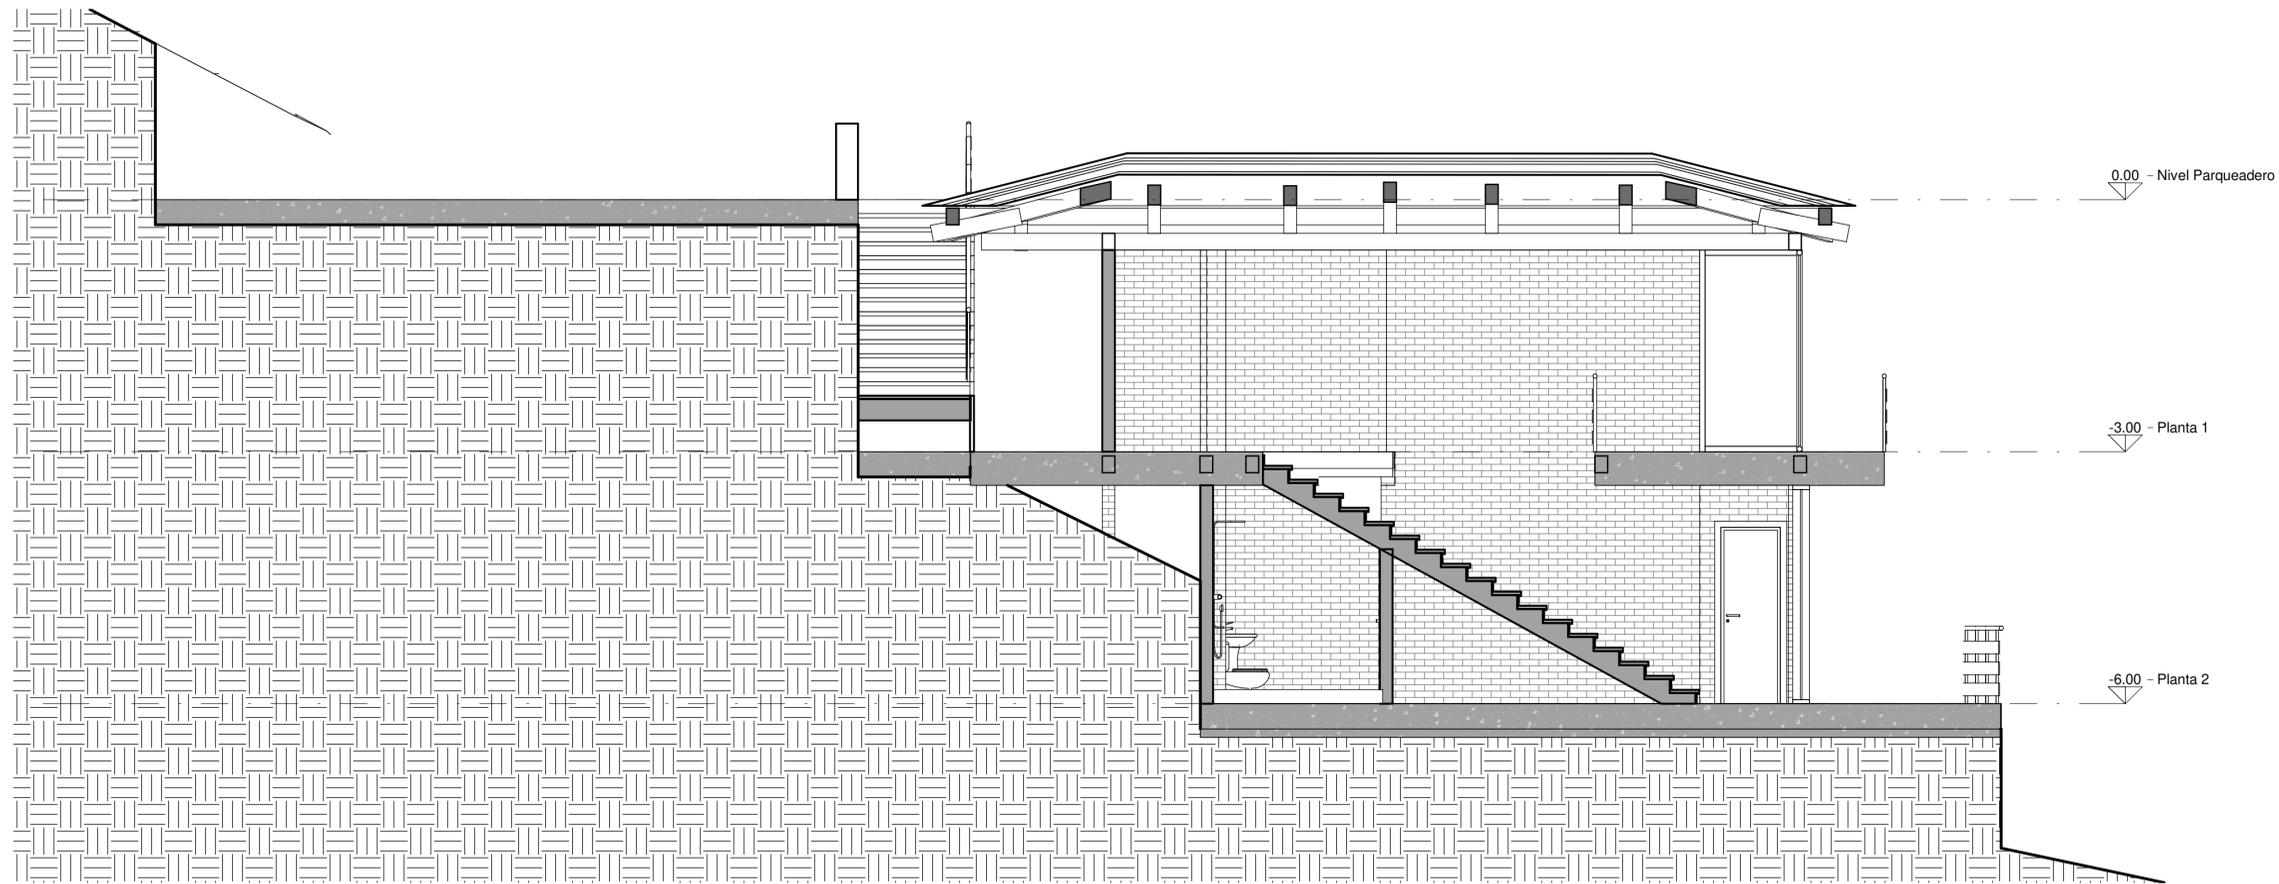


1 Corte A-A
1:50

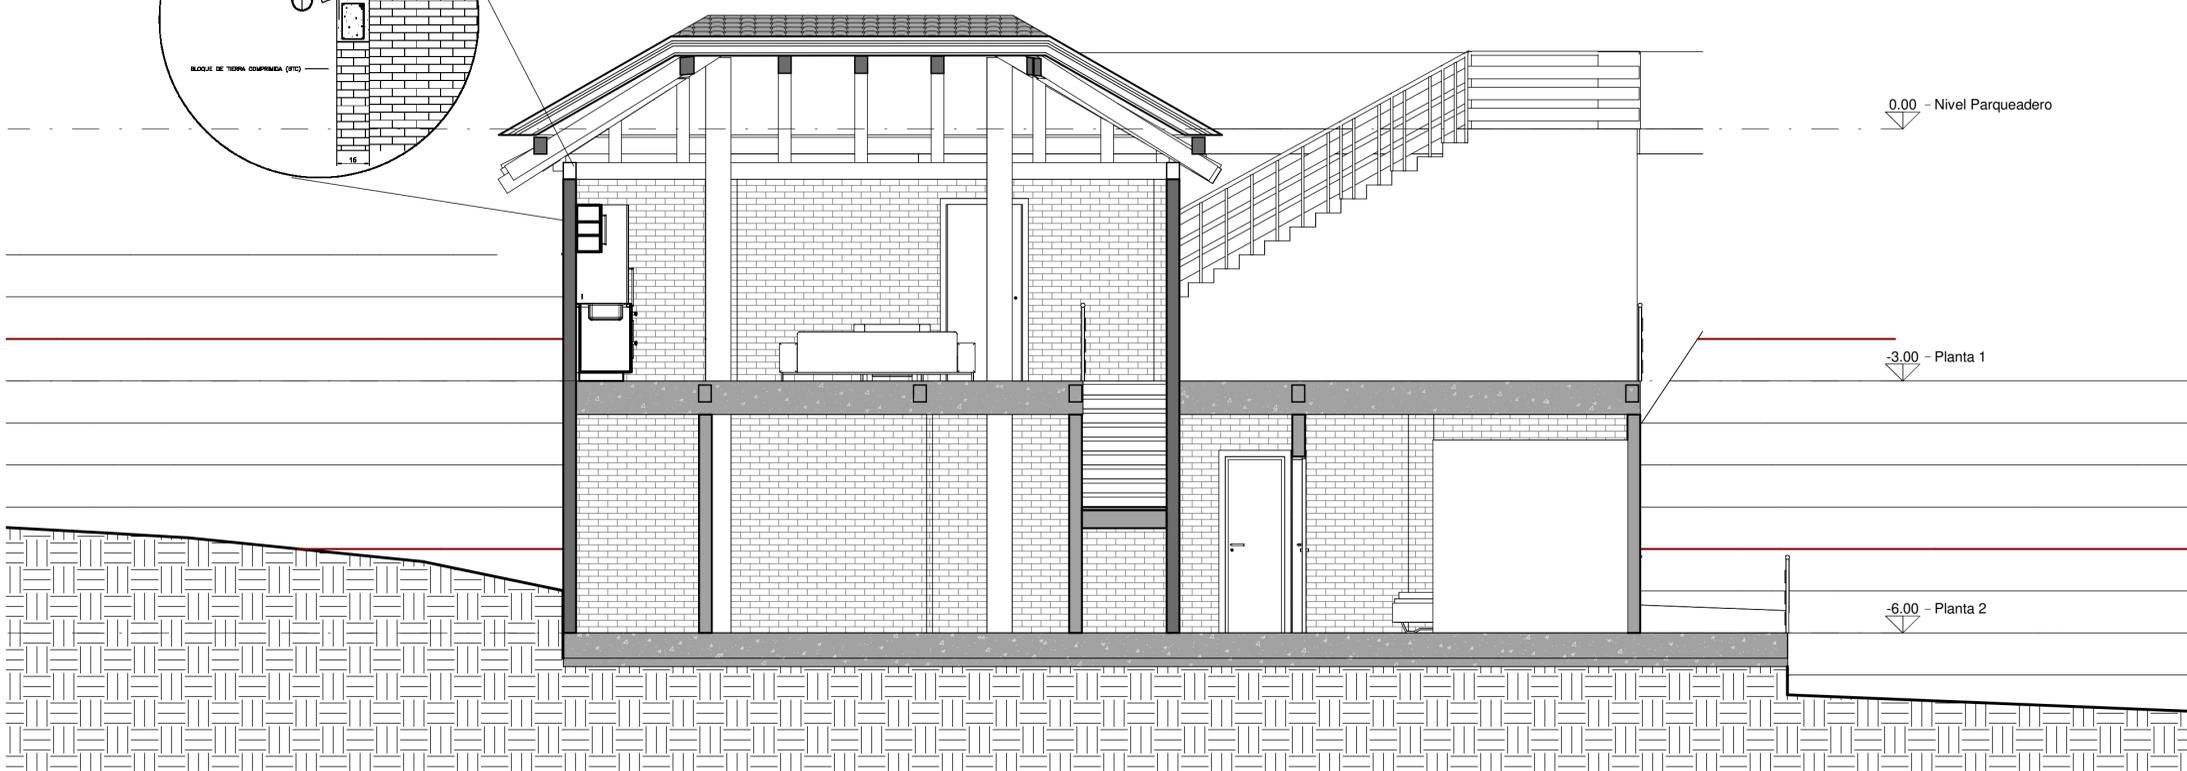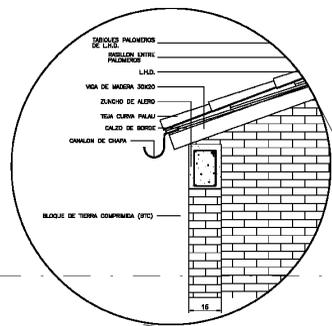


2 Corte B-B
1:50

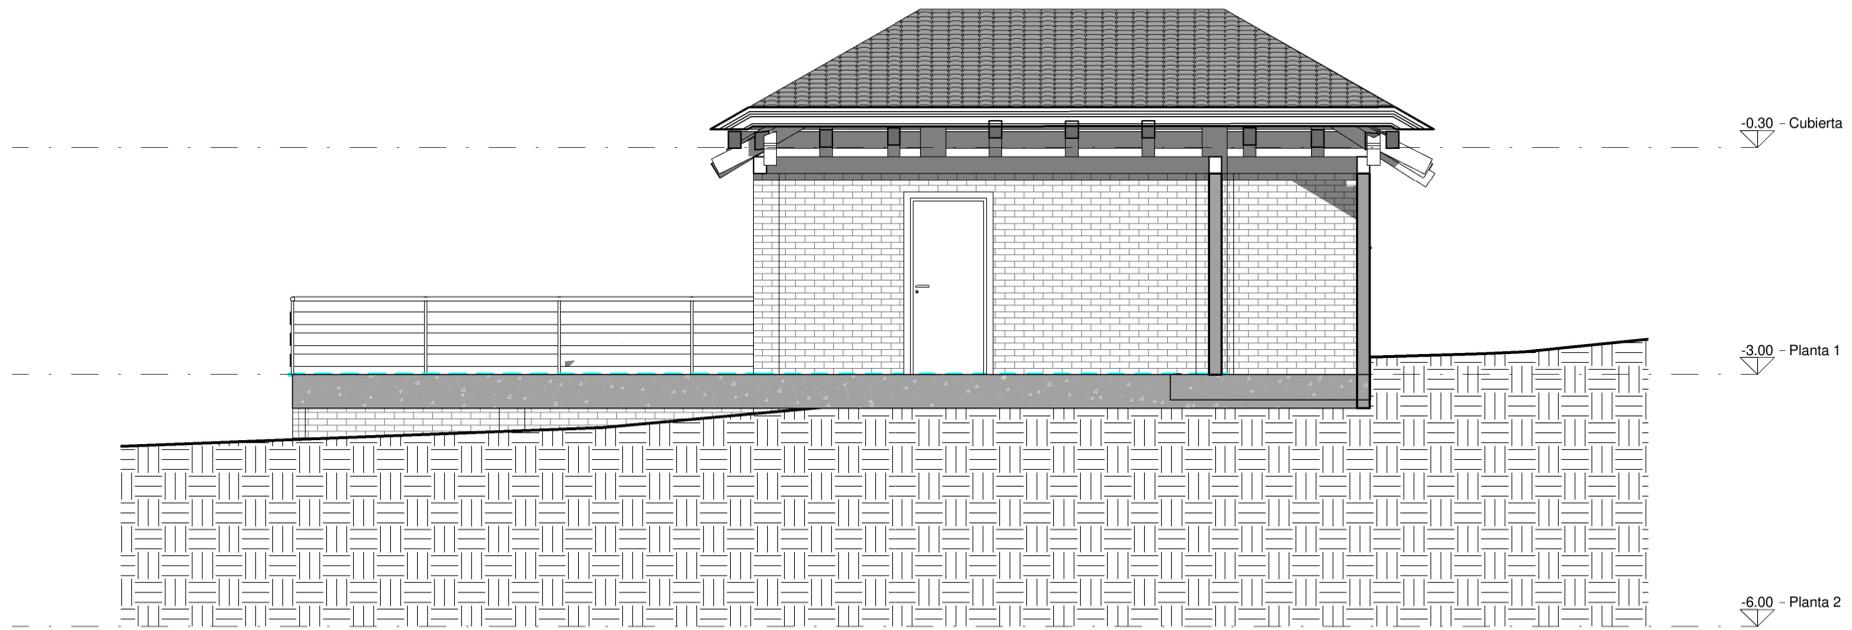


1 Norte
1:50

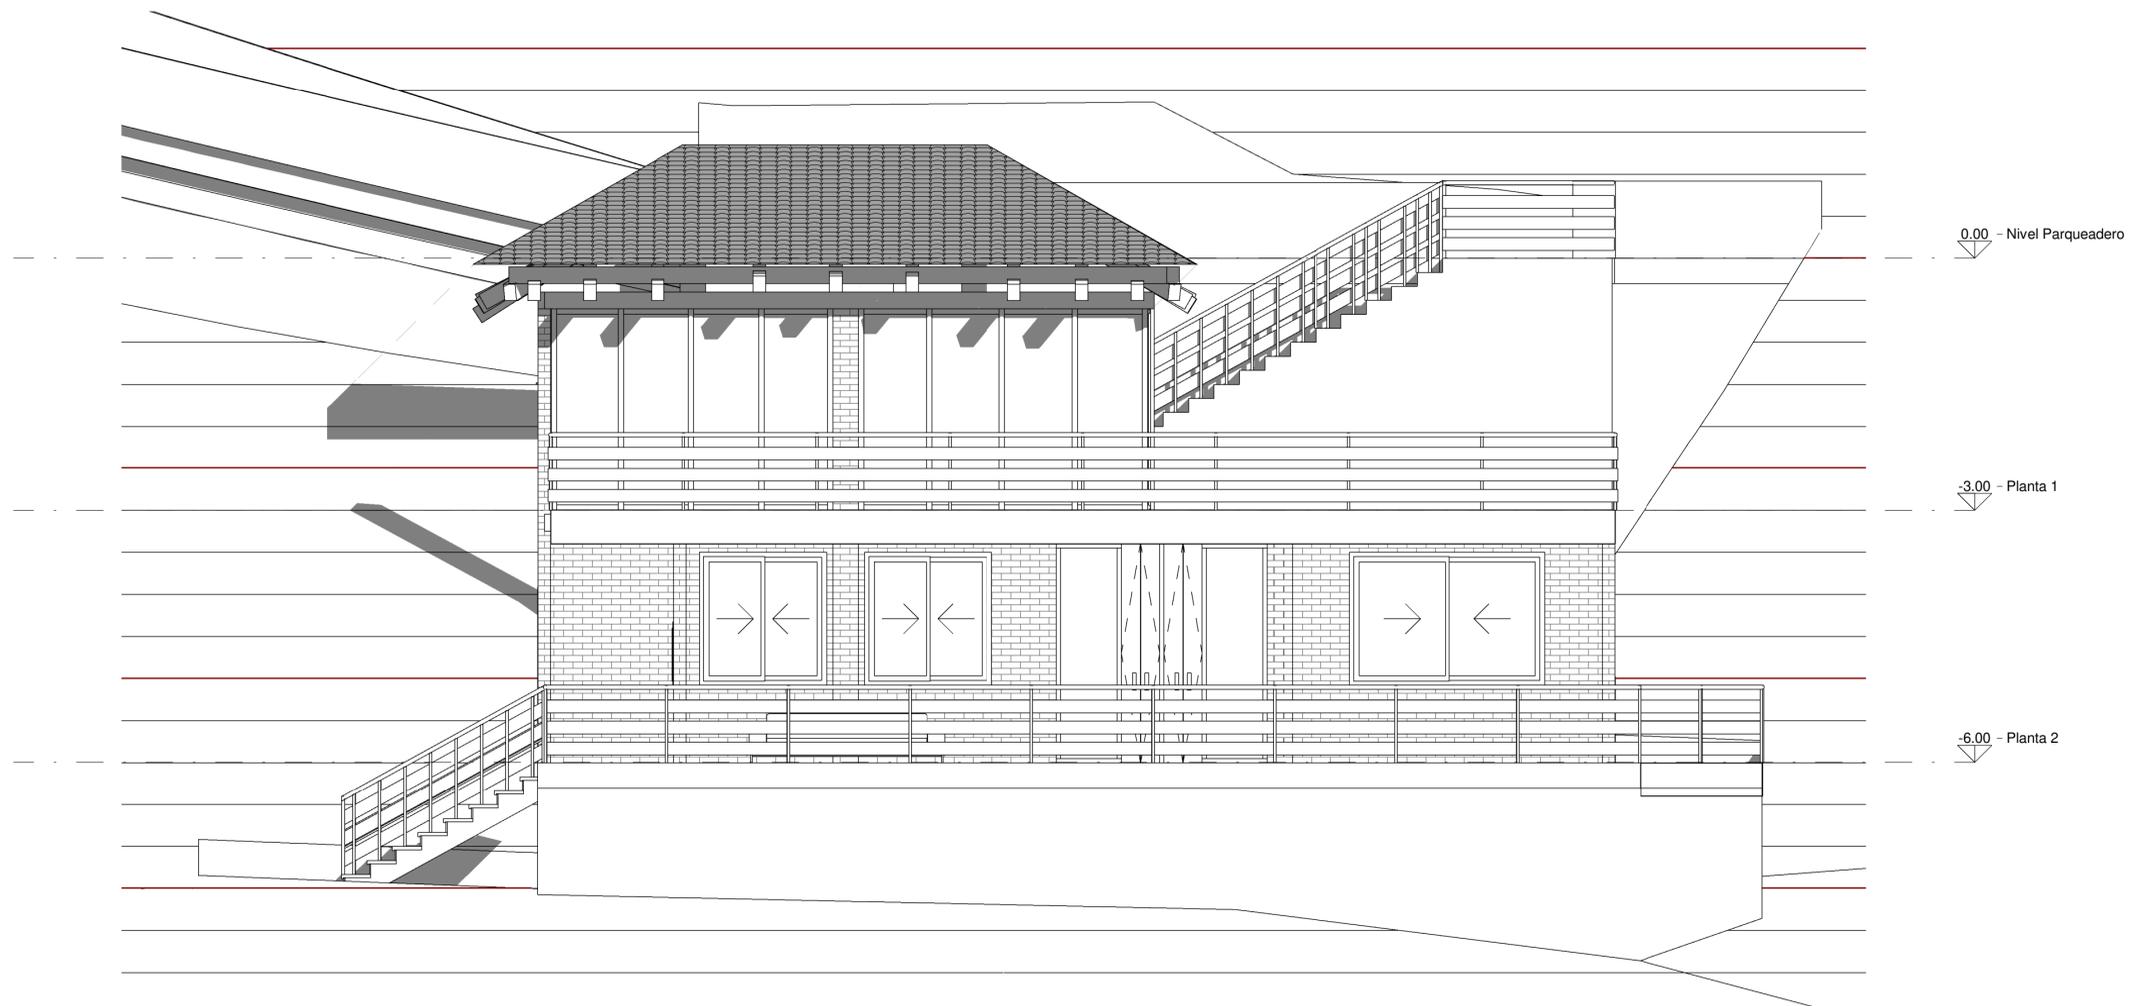


2 Sur
1:50

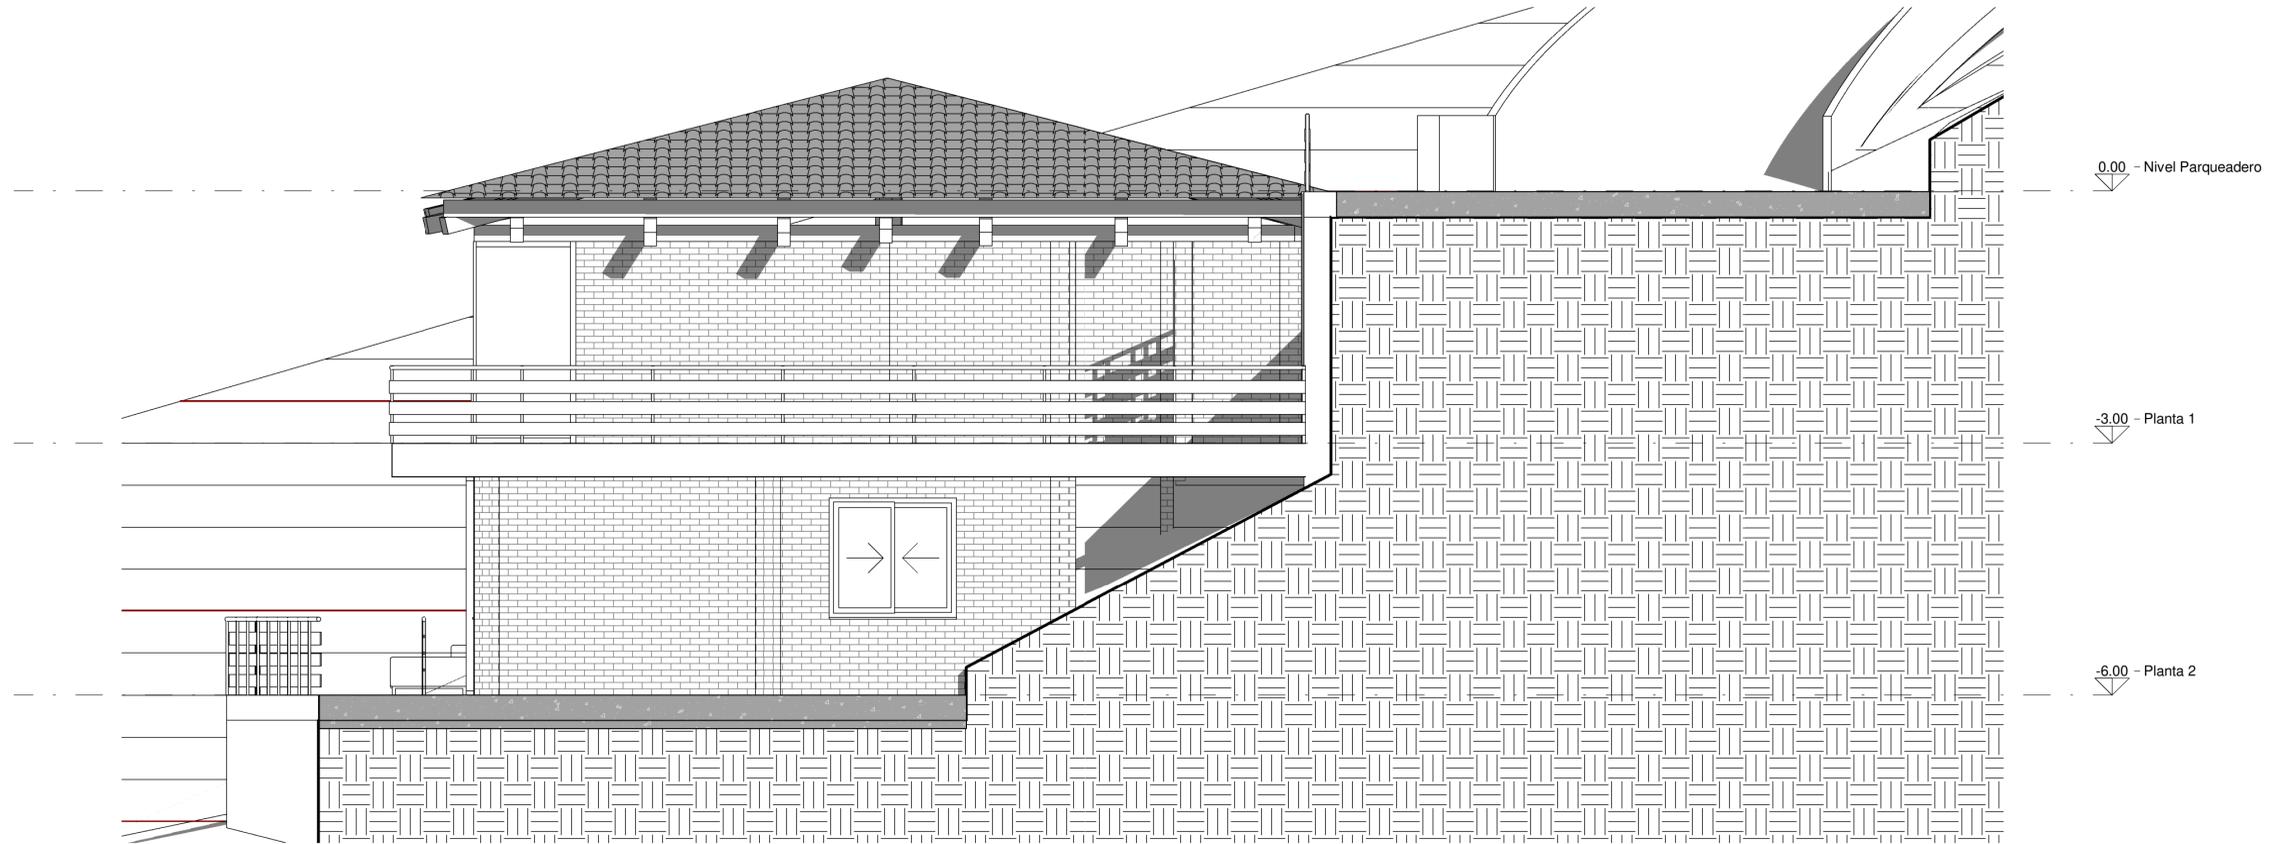

1 Este
1:50

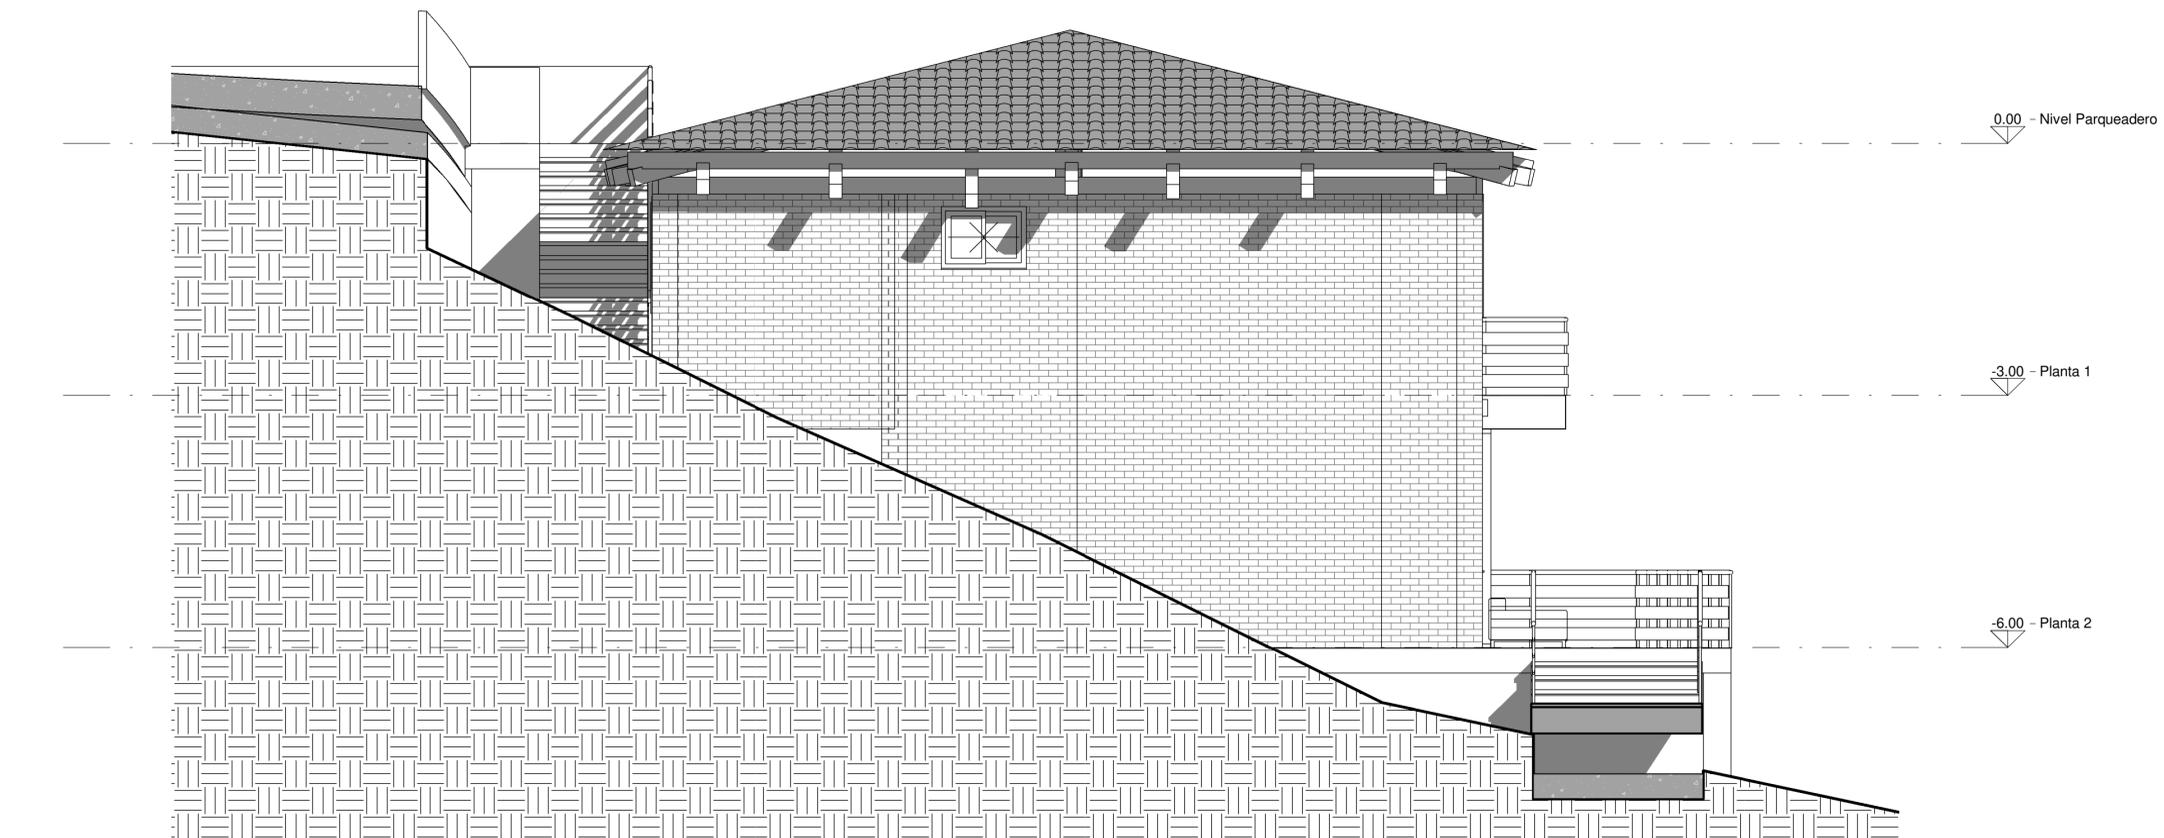

2 Oeste
1:50

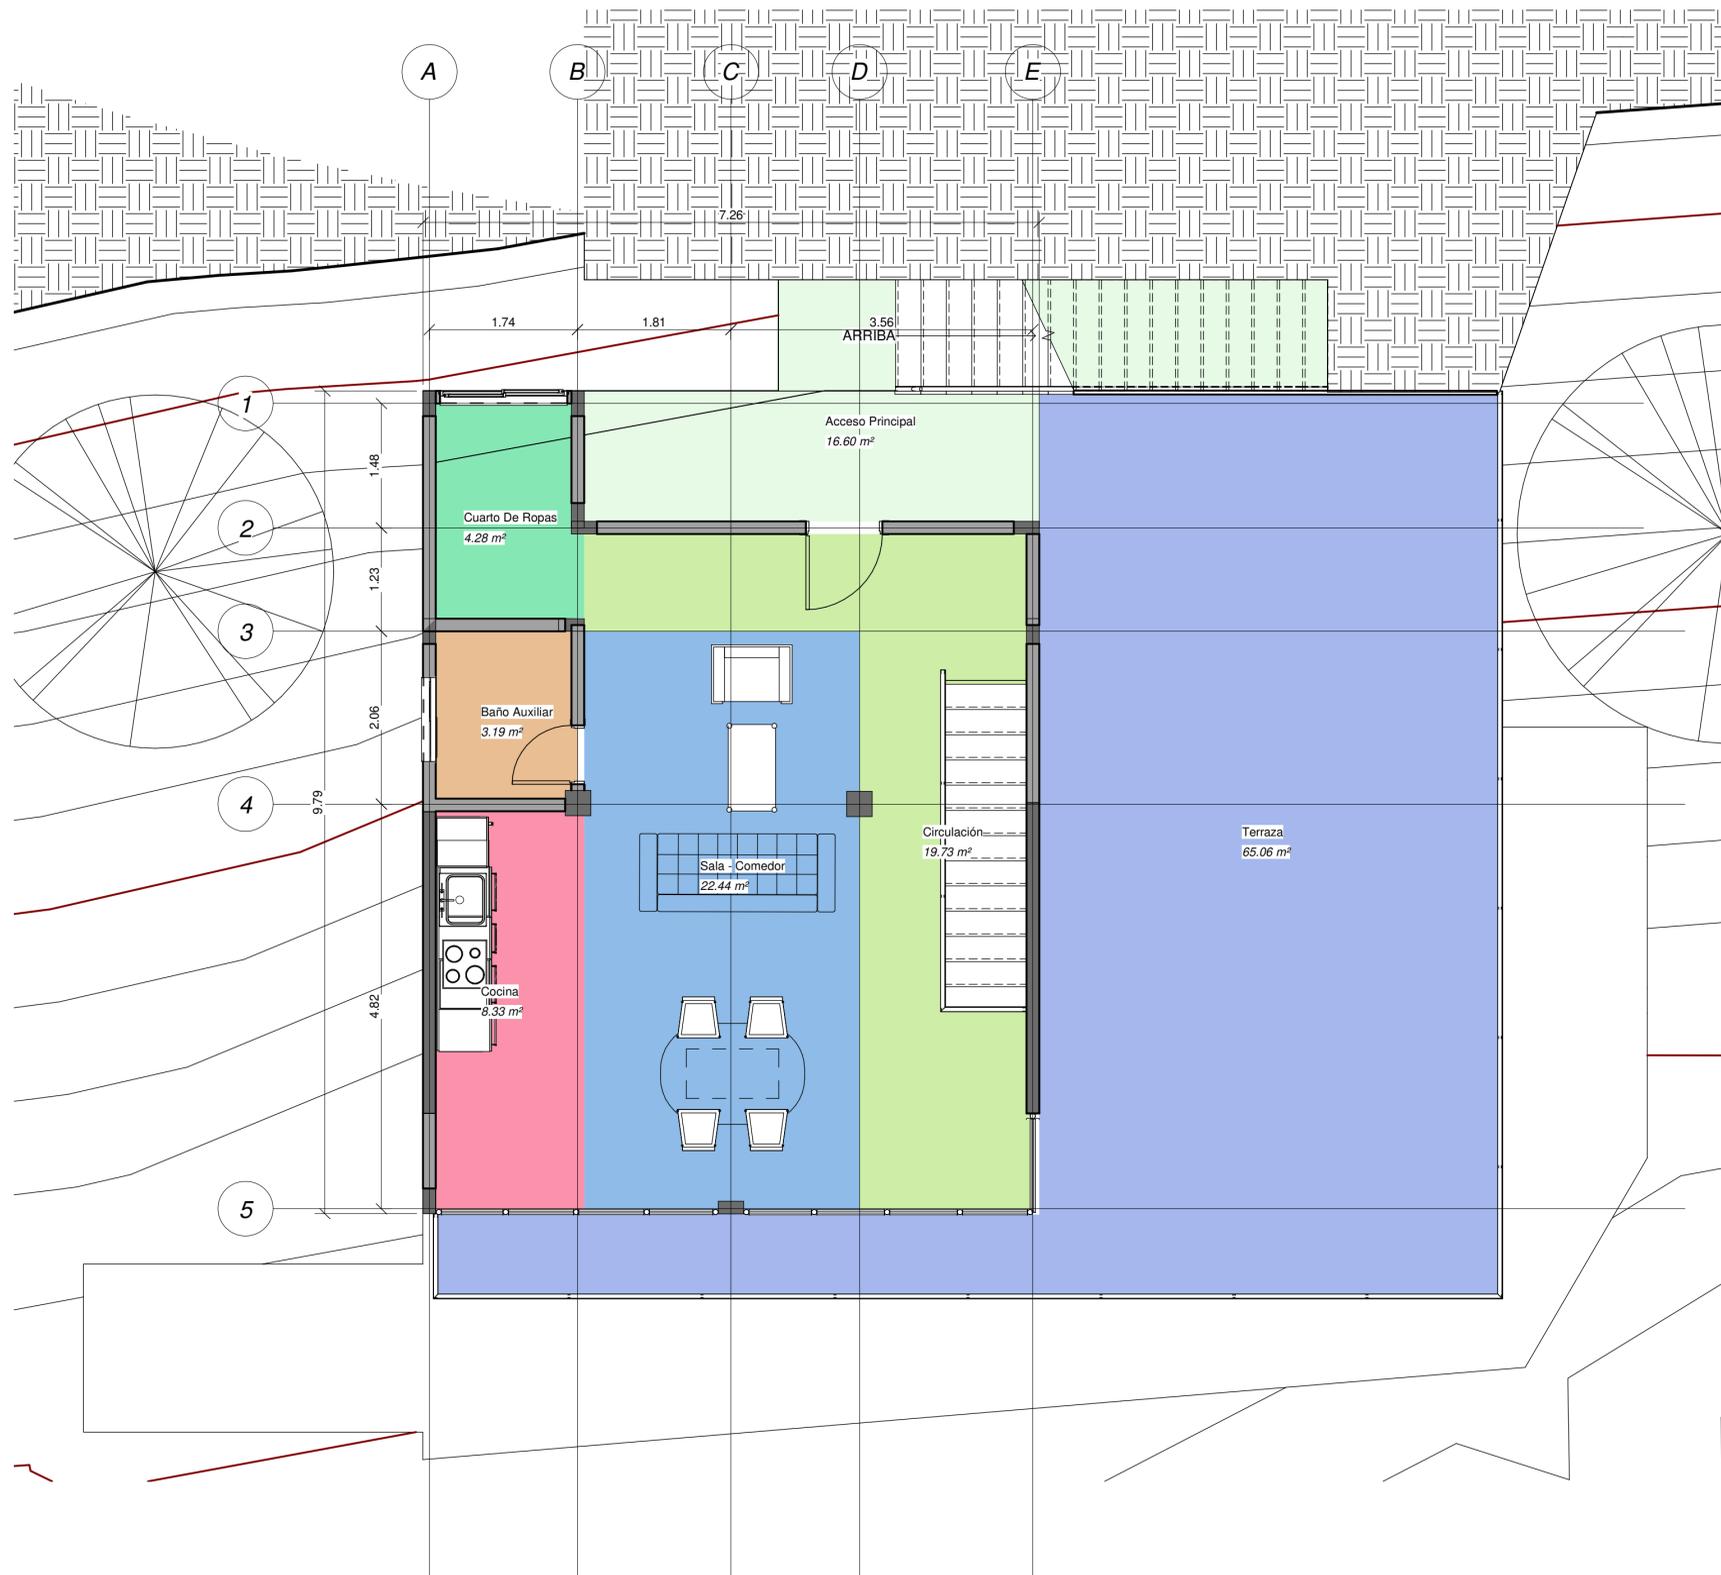

PLANTA 1 AREAS

- Acceso Principal
- Baño Auxiliar
- Circulación
- Cocina
- Cuarto De Ropas
- Sala - Comedor
- Terraza

AREAS PLANTA 1		
Nombre	Nivel	Área
Baño Auxiliar	Planta 1	3.19 m ²
Cuarto De Ropas	Planta 1	4.28 m ²
Cocina	Planta 1	8.33 m ²
Acceso Principal	Planta 1	16.60 m ²
Circulación	Planta 1	19.73 m ²
Sala - Comedor	Planta 1	22.44 m ²
Terraza	Planta 1	65.06 m ²
		139.64 m ²





PLANTA 1 AREAS

- Acceso Inferior
- Area de Almacenamiento
- Armario
- Baño Auxiliar 2
- Baño Principal
- Circulación
- Habitación Pricipal
- Habitación 2
- Habitación 3
- Terraza inferior

AREAS PLANTA 2


Nombre	Nivel	Área
Armario	Planta 2	3.51 m ²
Baño Auxiliar 2	Planta 2	4.90 m ²
Baño Principal	Planta 2	4.99 m ²
Acceso Inferior	Planta 2	8.12 m ²
Area de Almacenamiento	Planta 2	10.05 m ²
Circulación	Planta 2	11.18 m ²
Habitación 3	Planta 2	12.20 m ²
Habitación 2	Planta 2	13.02 m ²
Habitación Pricipal	Planta 2	19.54 m ²
Terraza inferior	Planta 2	41.74 m ²
		129.25 m ²


1 Planta 2 Areas
1:50




VIVIENDA 4



PLANIMETRIA

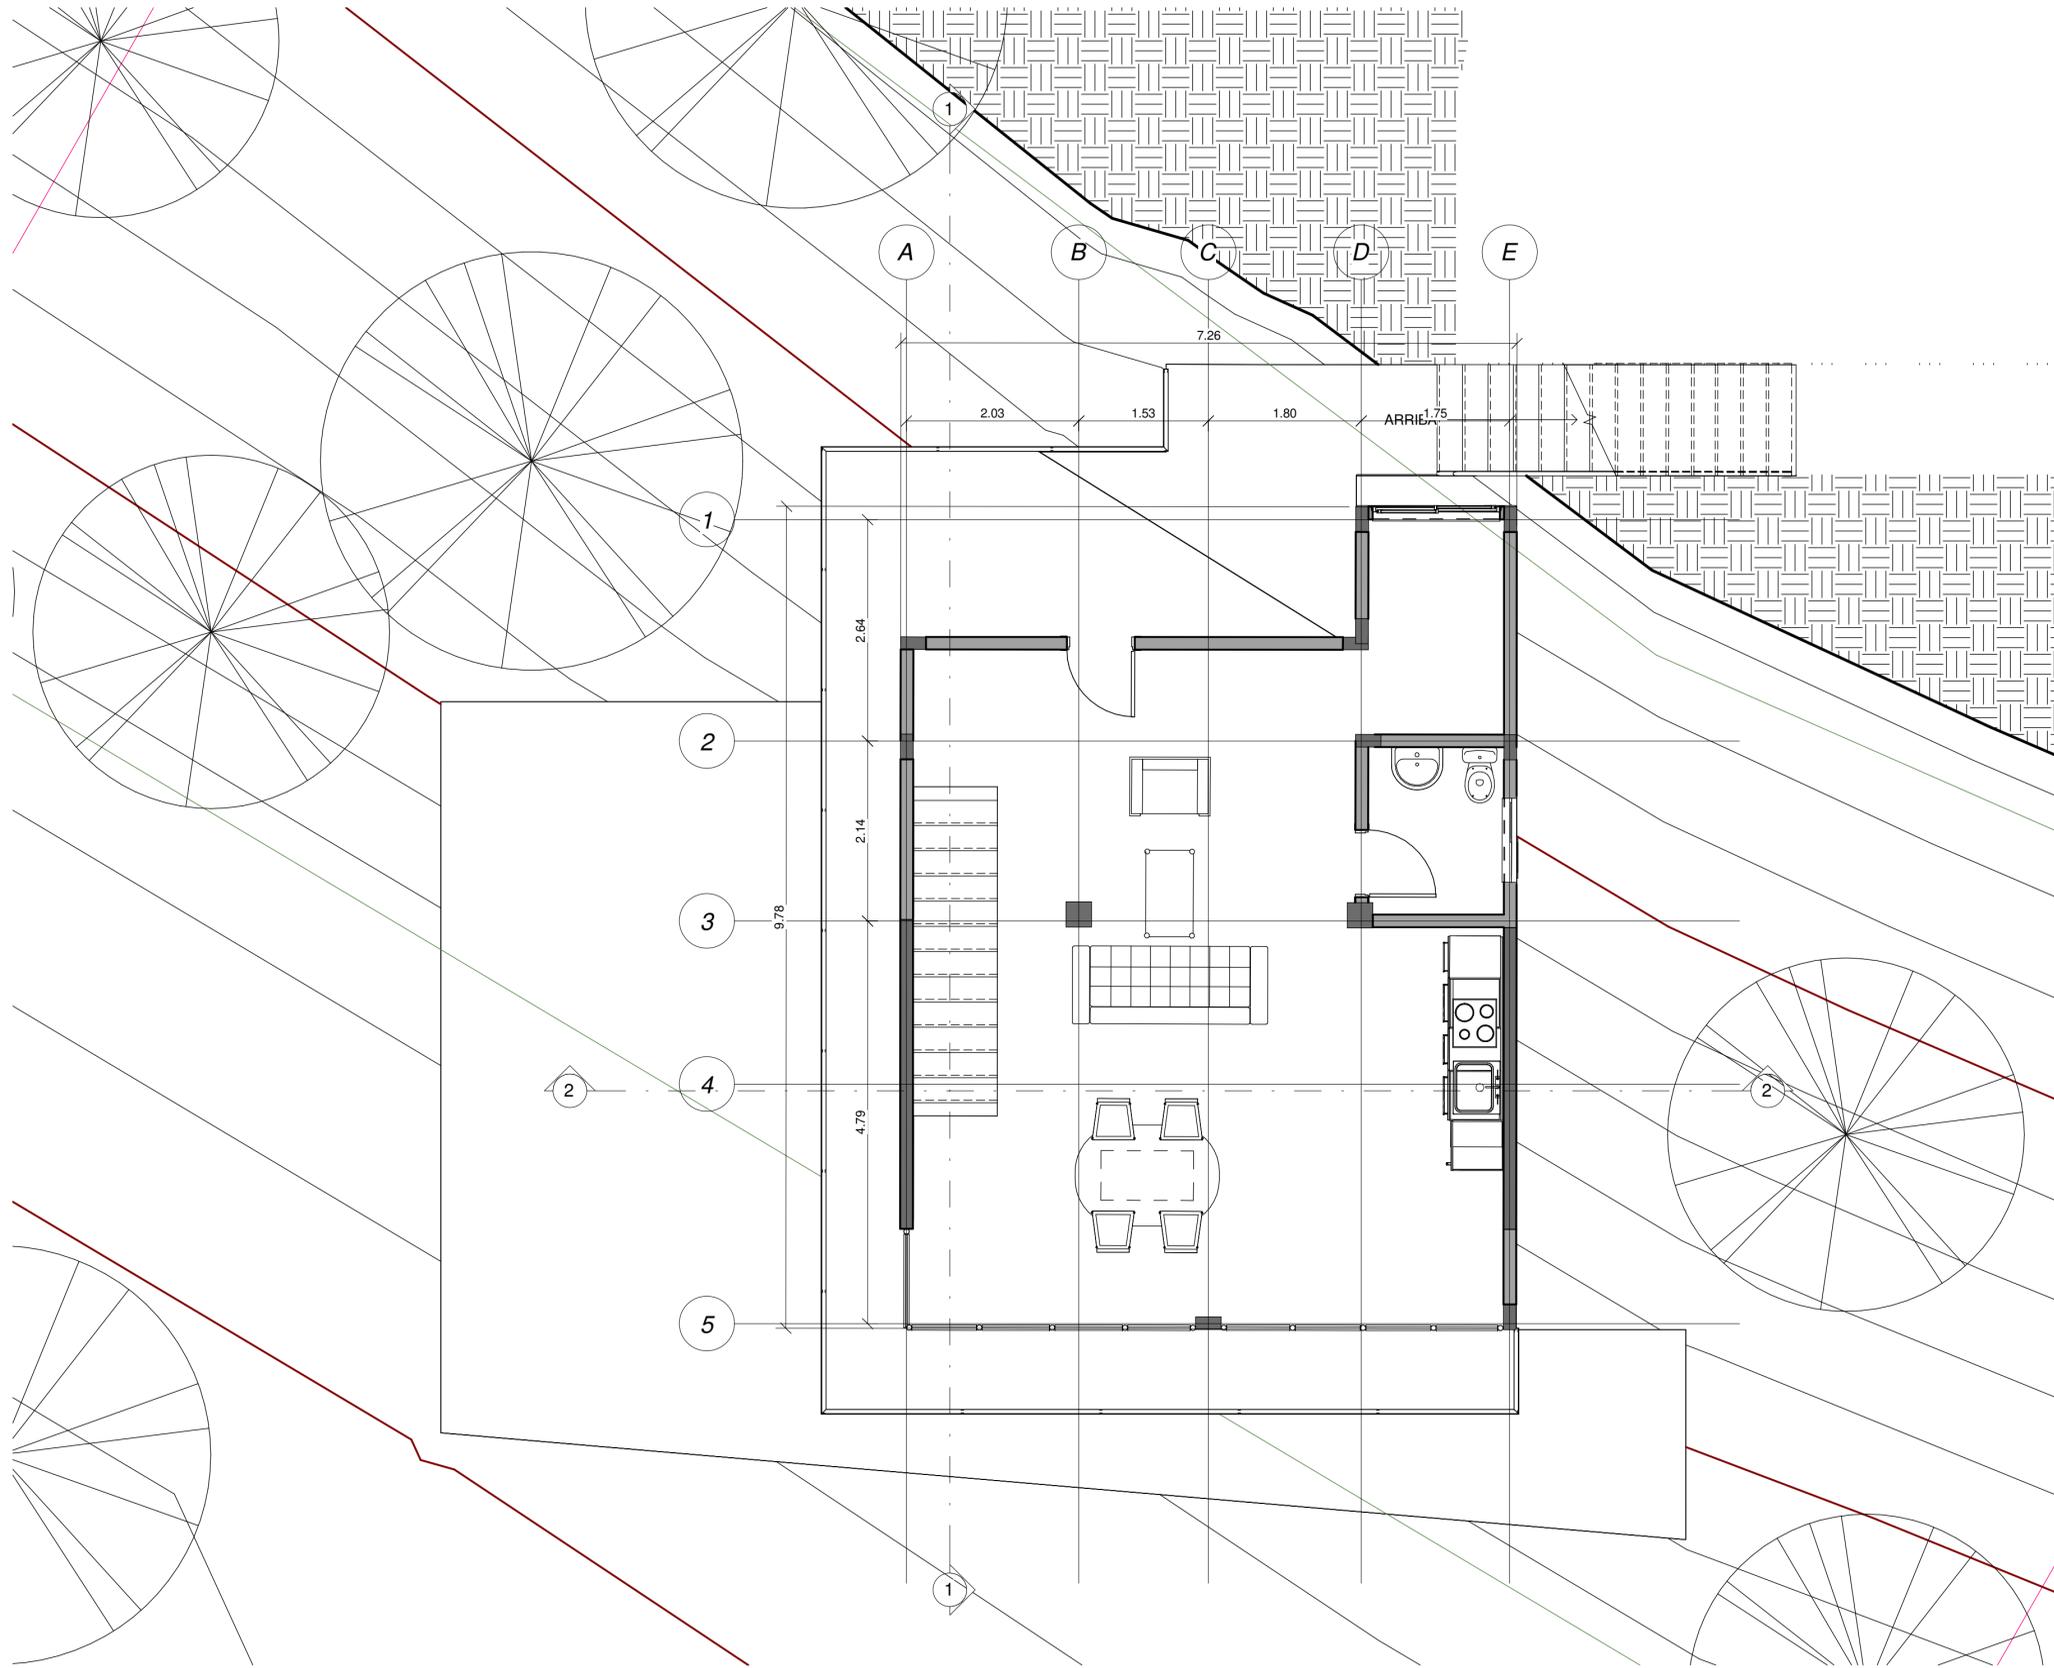

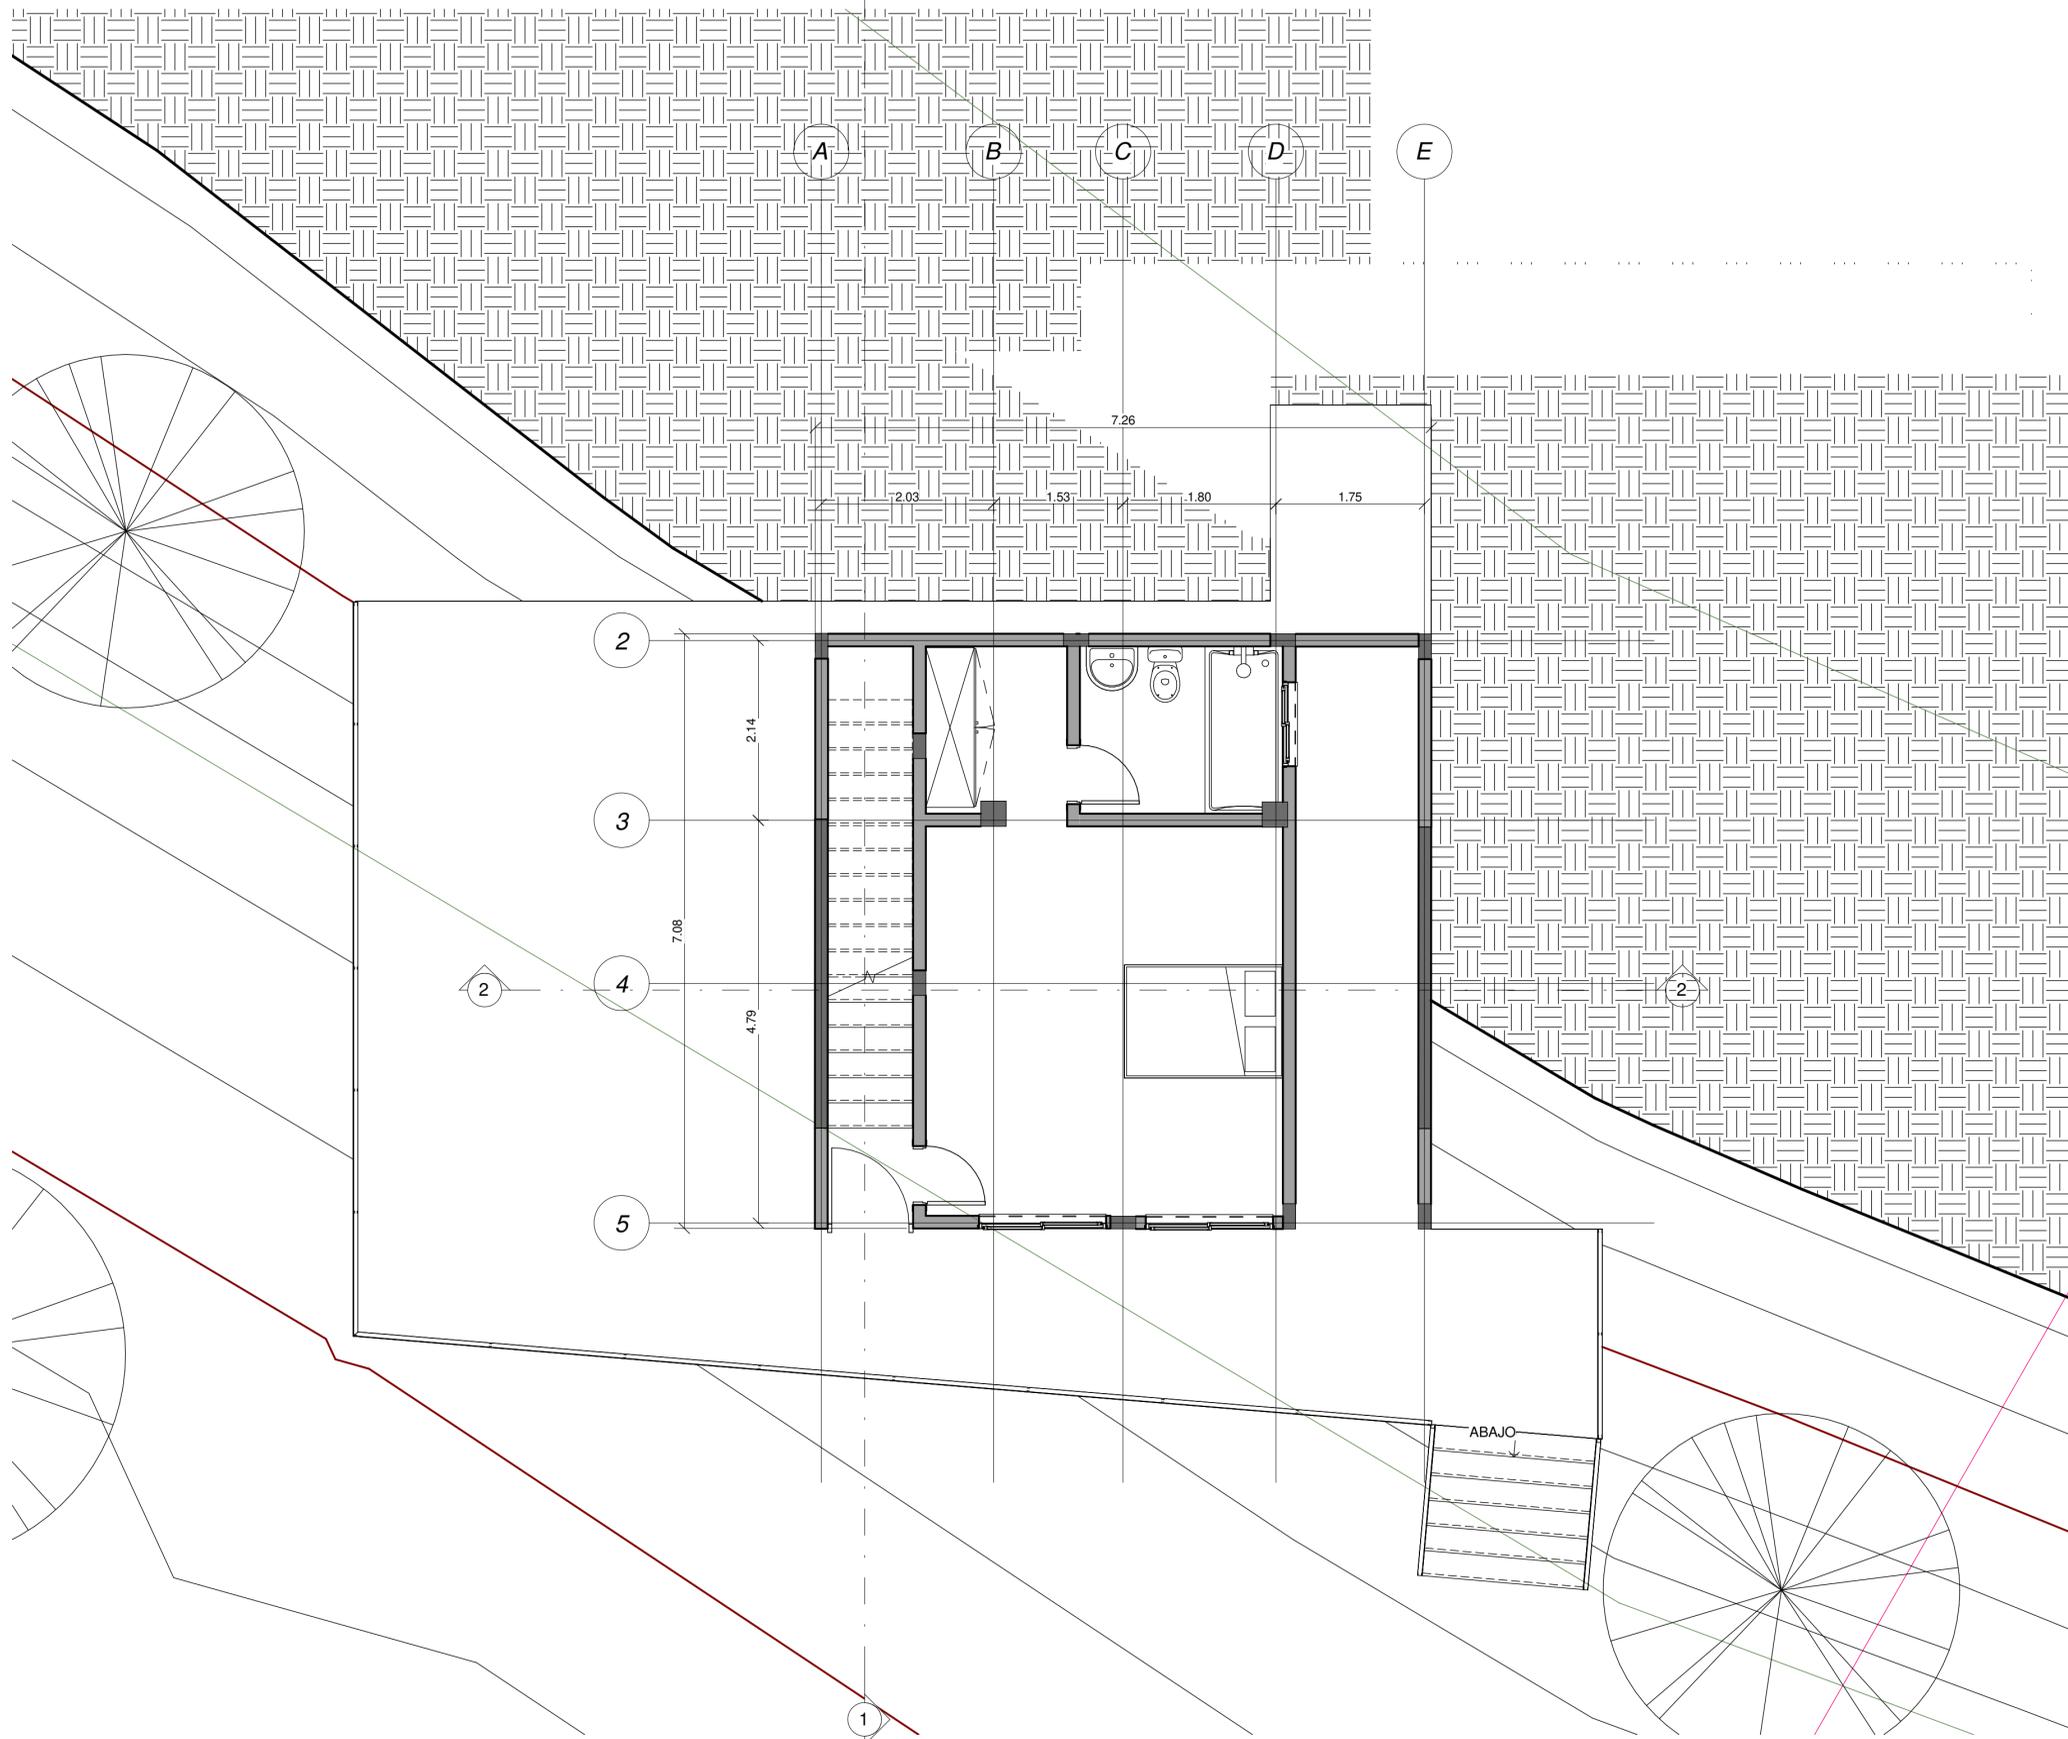


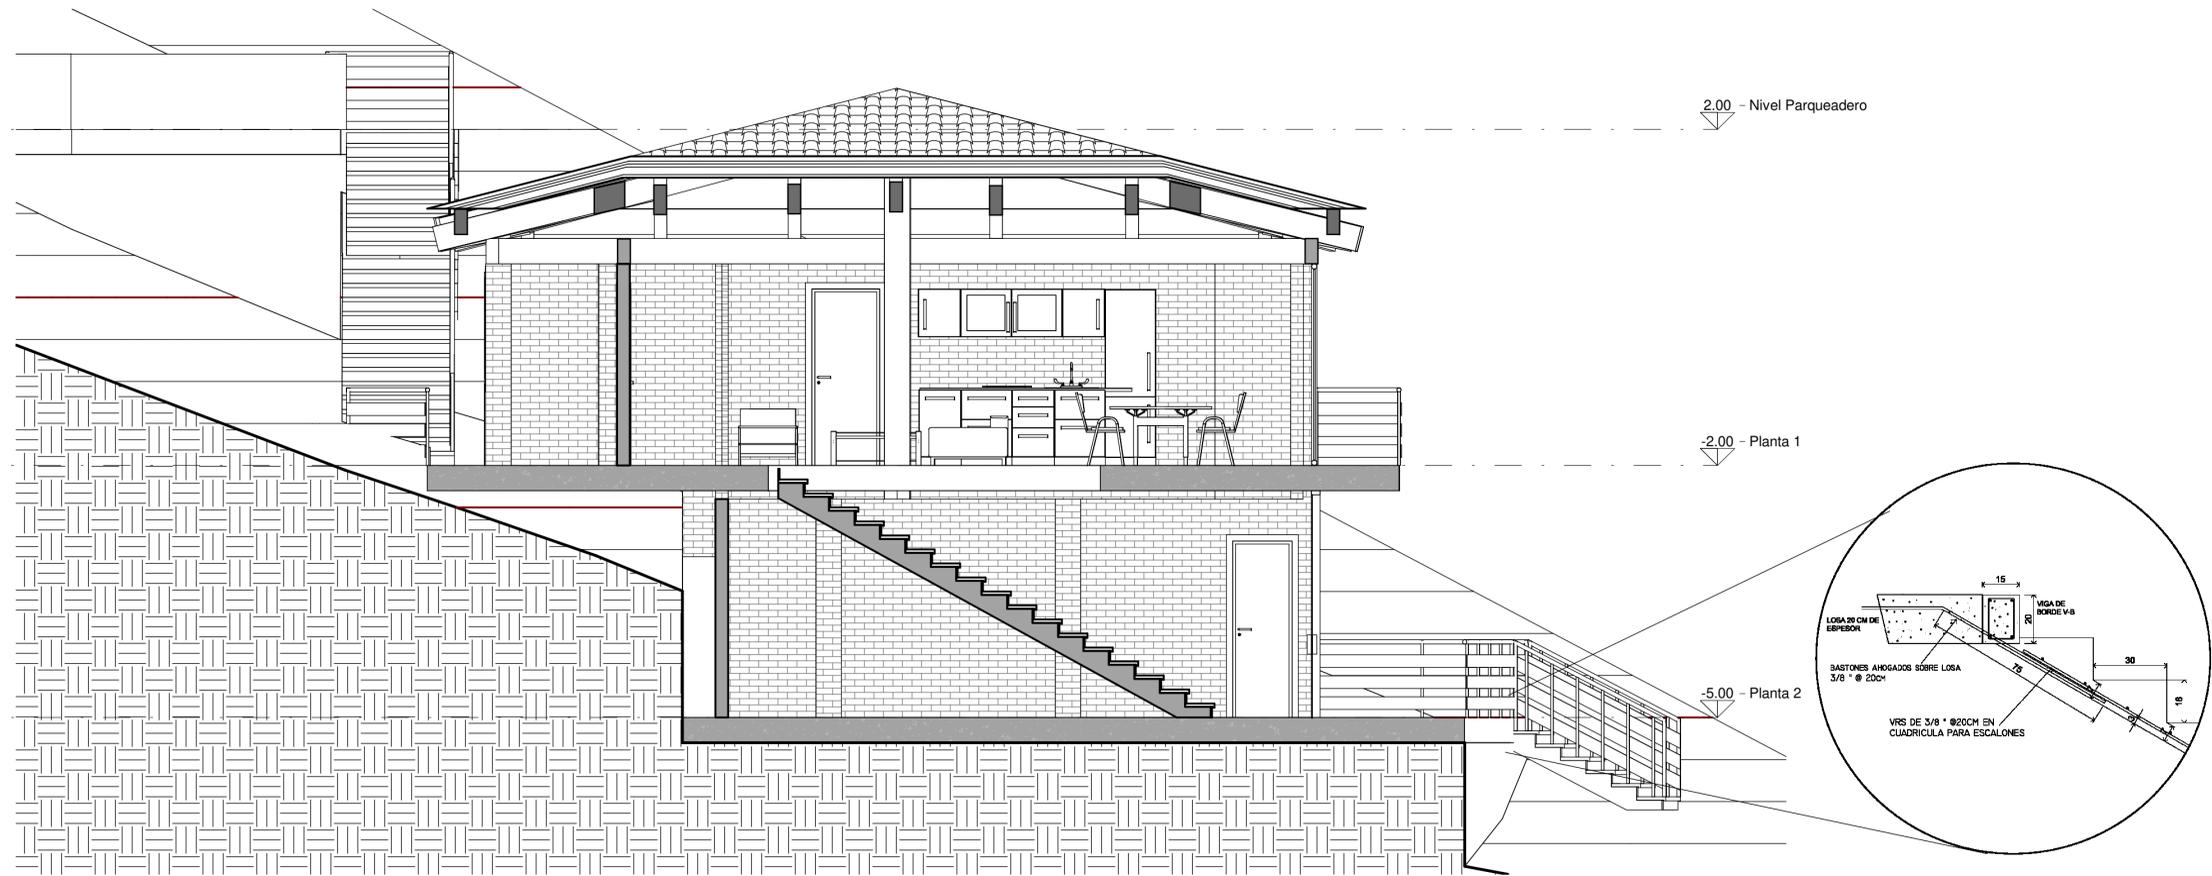


1 Corte A-A
1:50

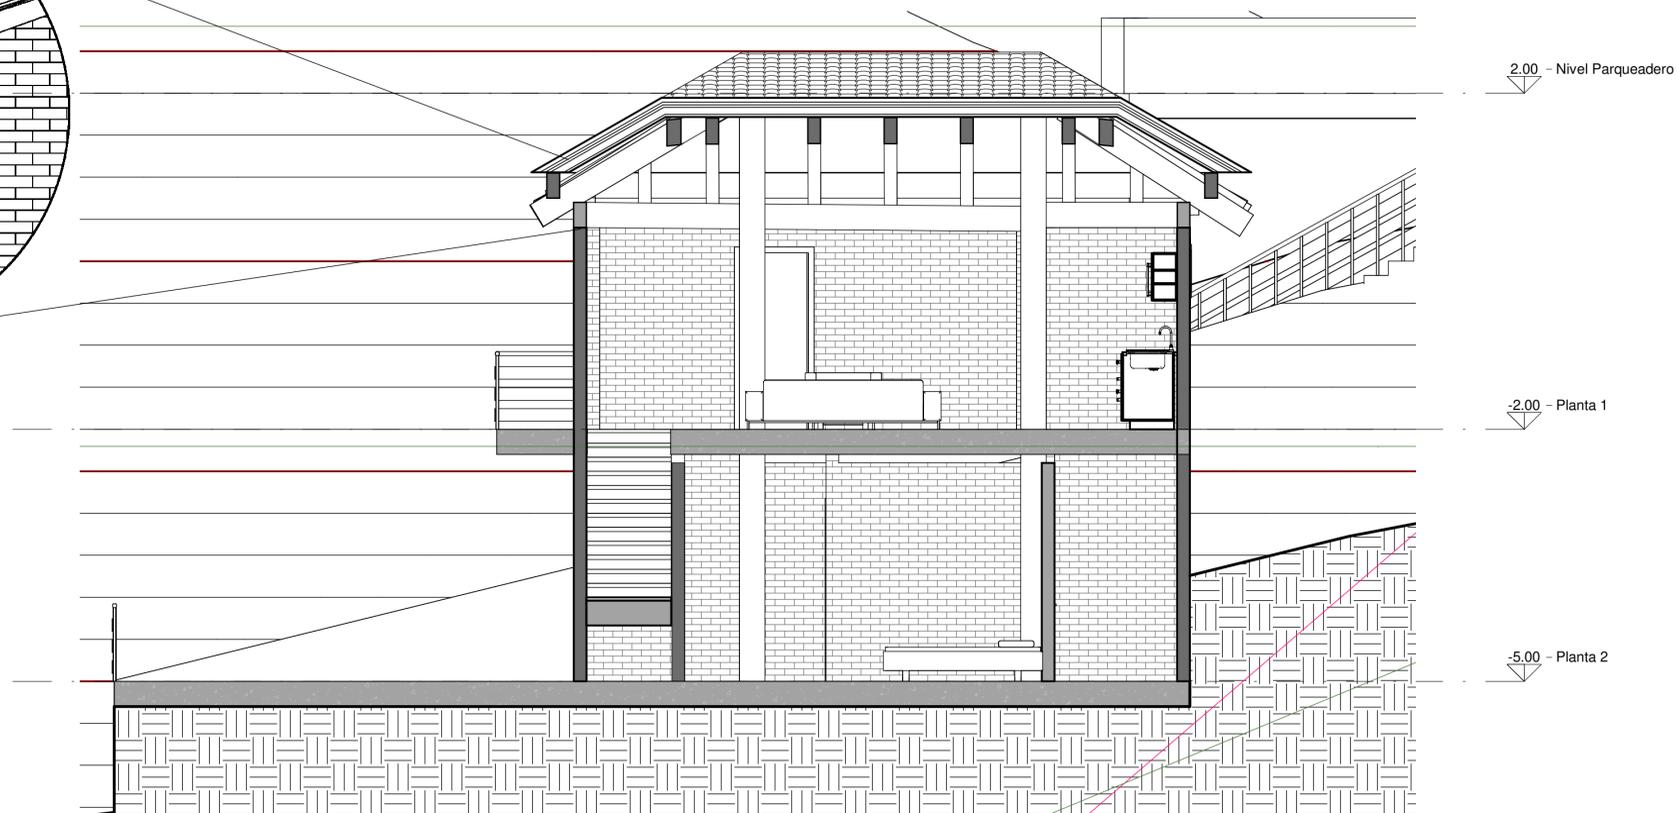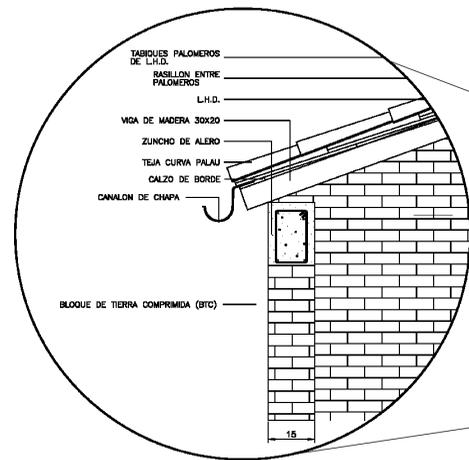

2 Corte B-B
1:50

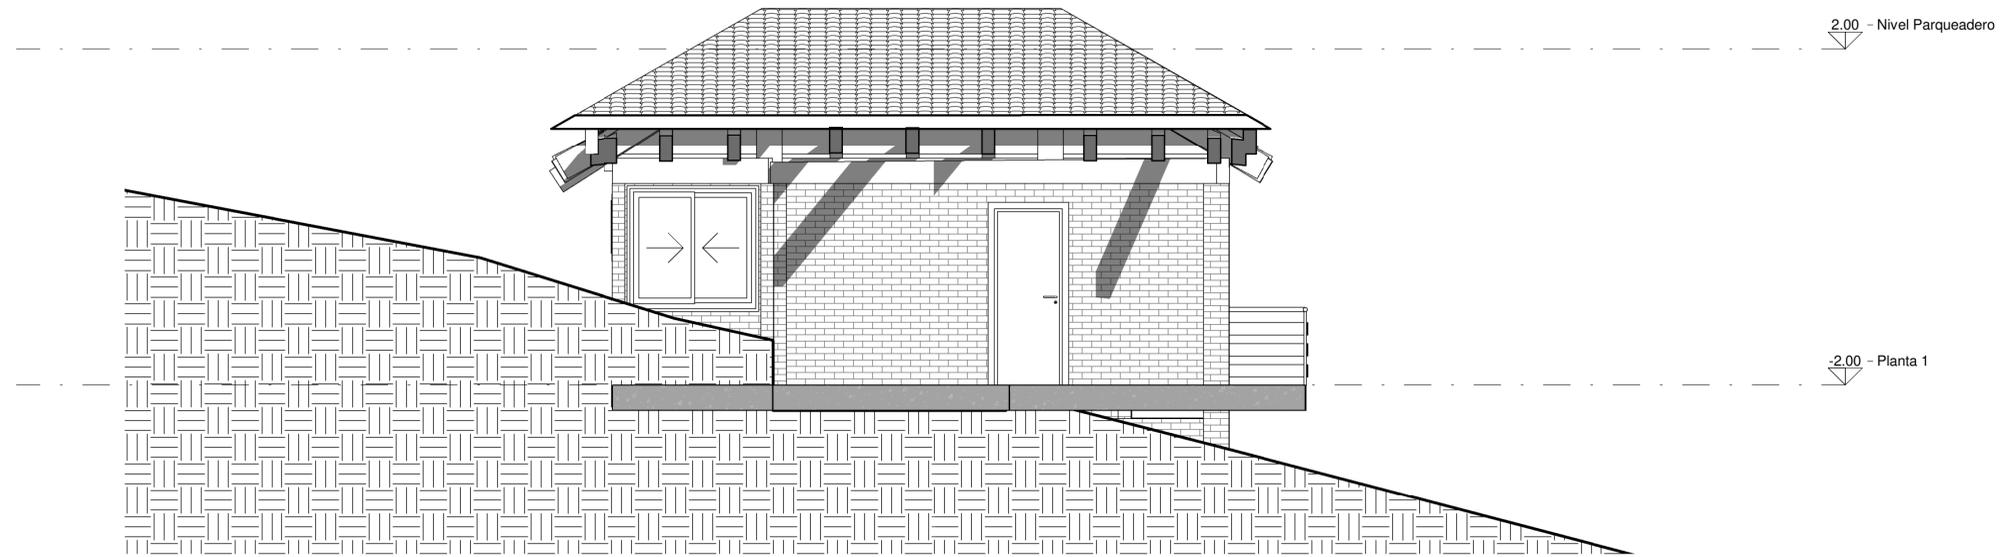

1 Norte
1:50

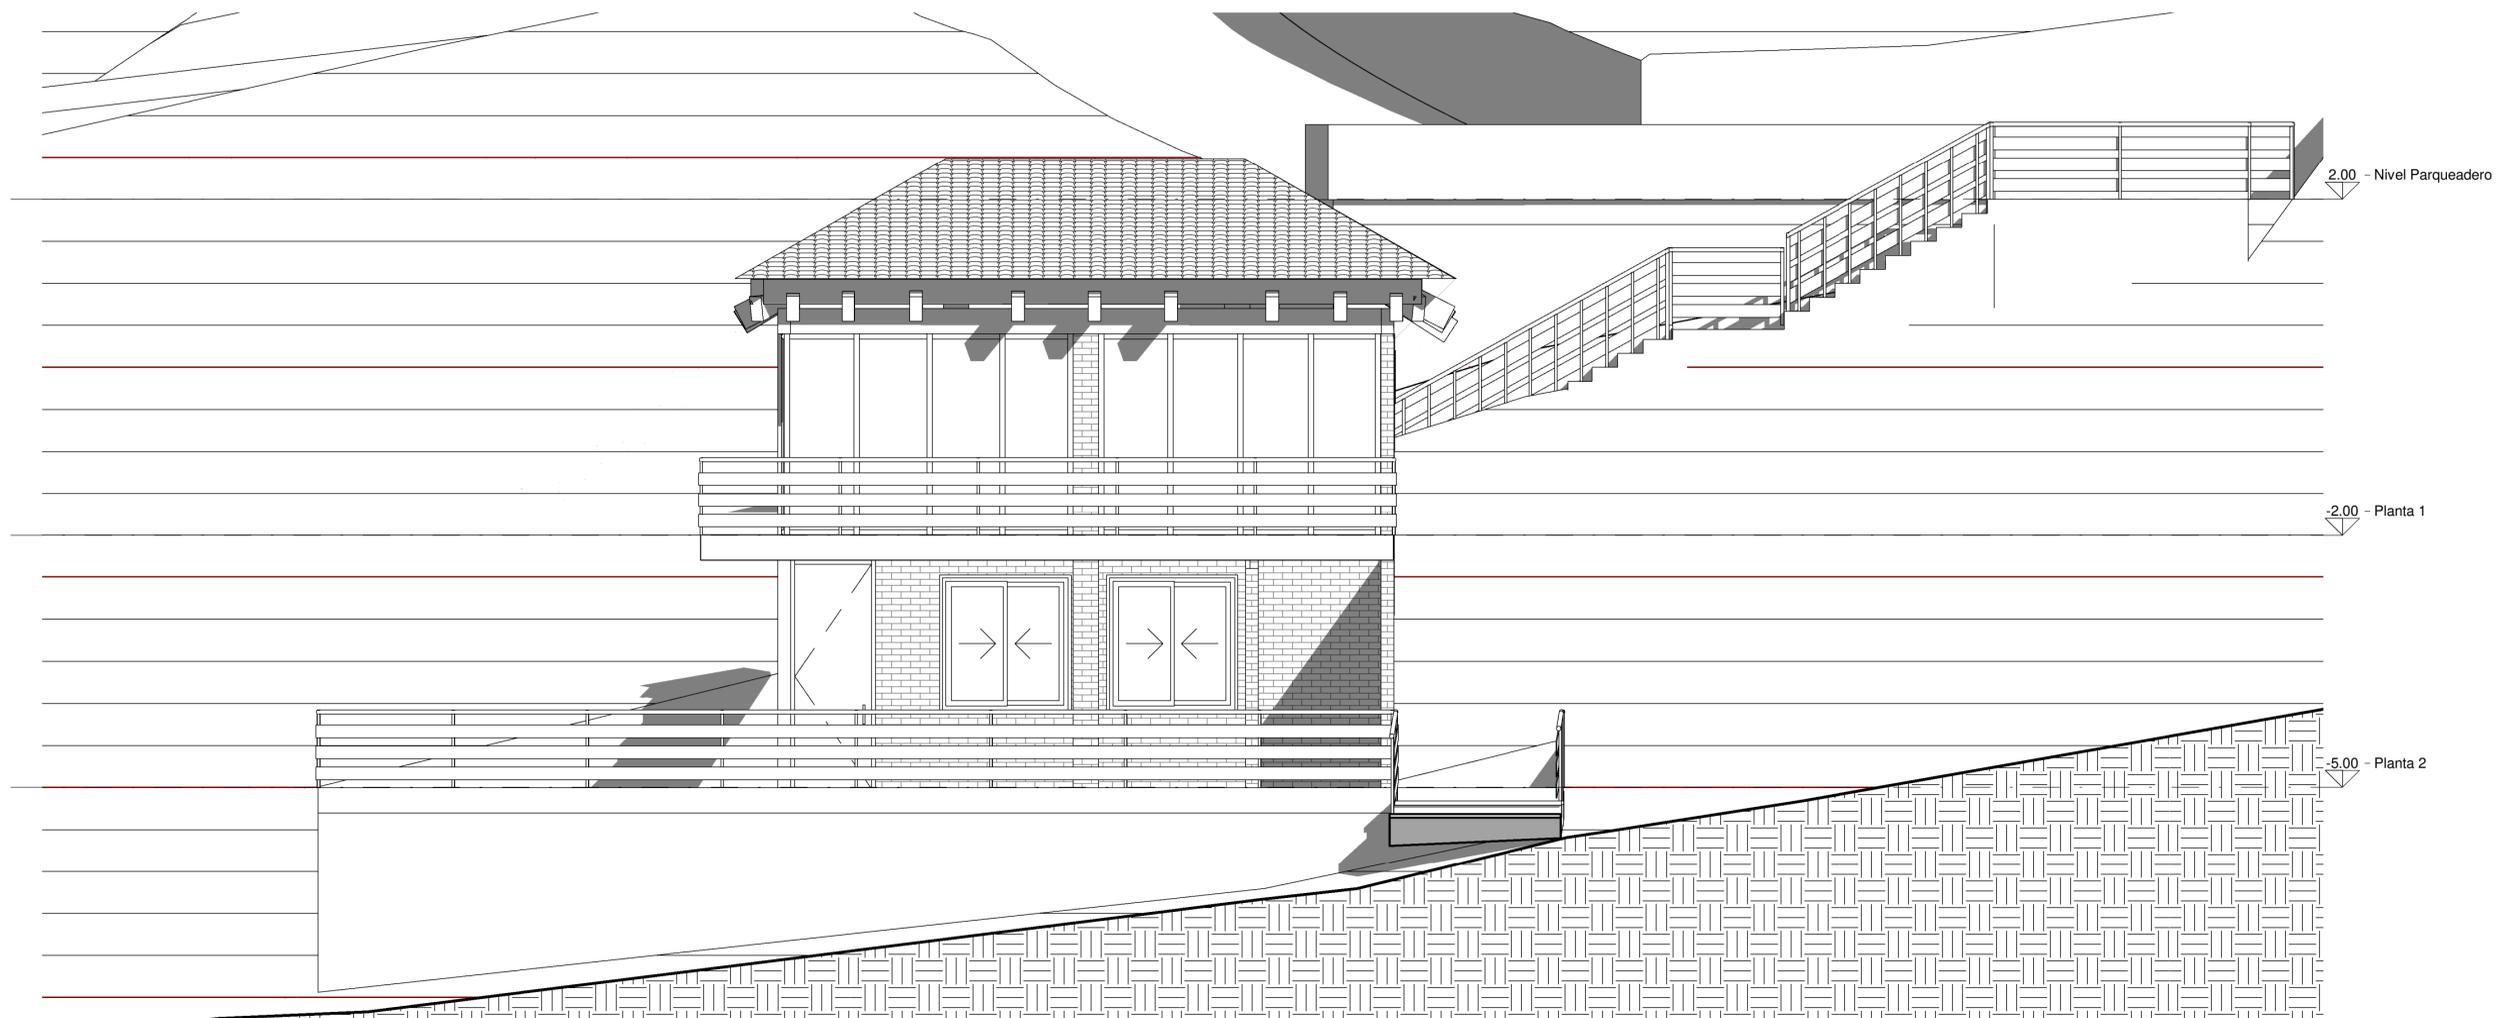

2 Sur
1:50

**VIVIENDA
4**

**SEMILLAS
DEL
MUYQUY**

TIBACUY - COLOMBIA

PROPIETARIO

ARQ. Julian Enrique Gonzalez Barato

ENCARGO

DISEÑO ARQUITECTONICO

ARQ. Julian Enrique Gonzalez Barato

**DIRECTOR
PROYECTO**

ARQ. Carlos Jimenez Romera

RESPONSABLE

ARQ. Julian Enrique Gonzalez Barato

CONTIENE

FACHADA ESTE
FACHADA OESTE

ESCALA


1:50

FECHA


22 NOV DE 2023

NUMERO DE LAMINA :


P - 5

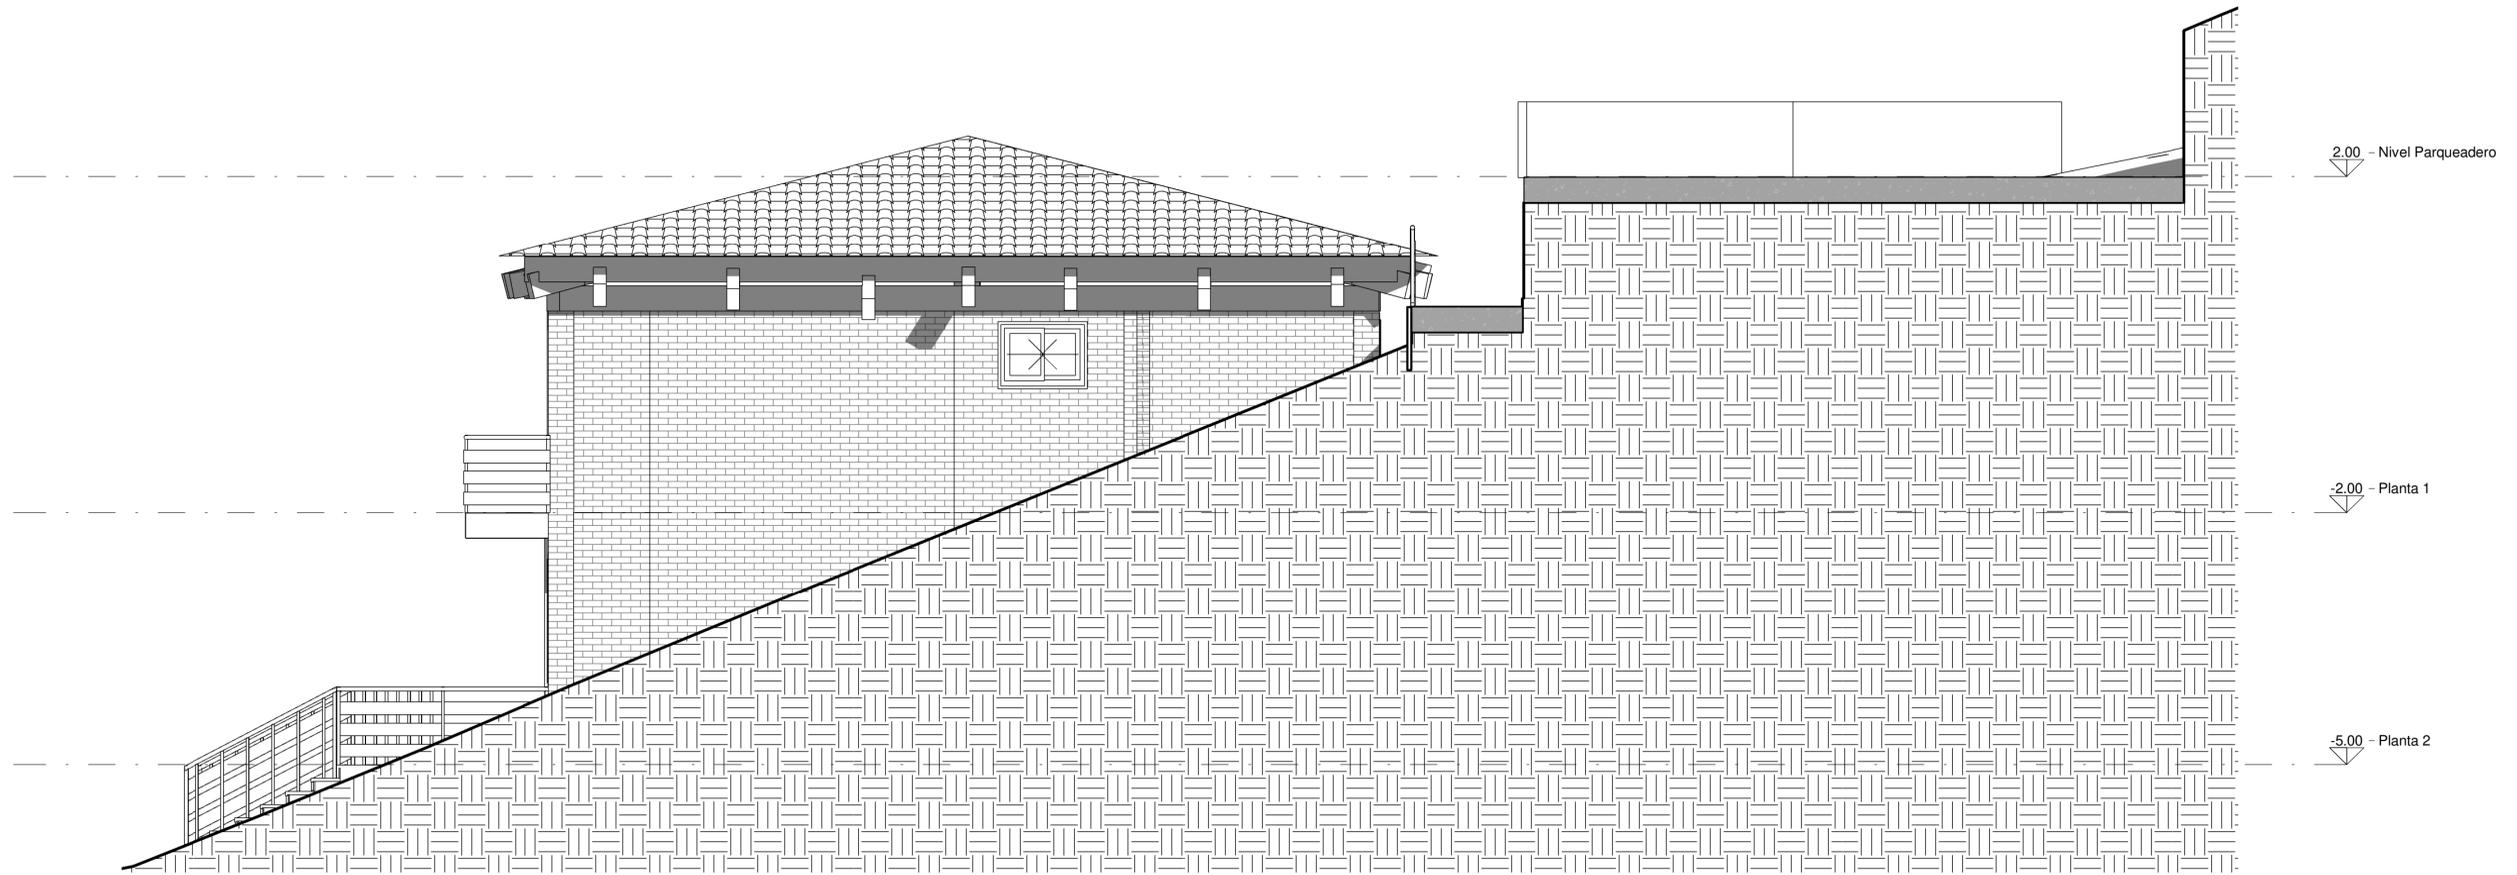

1 Este
1:50

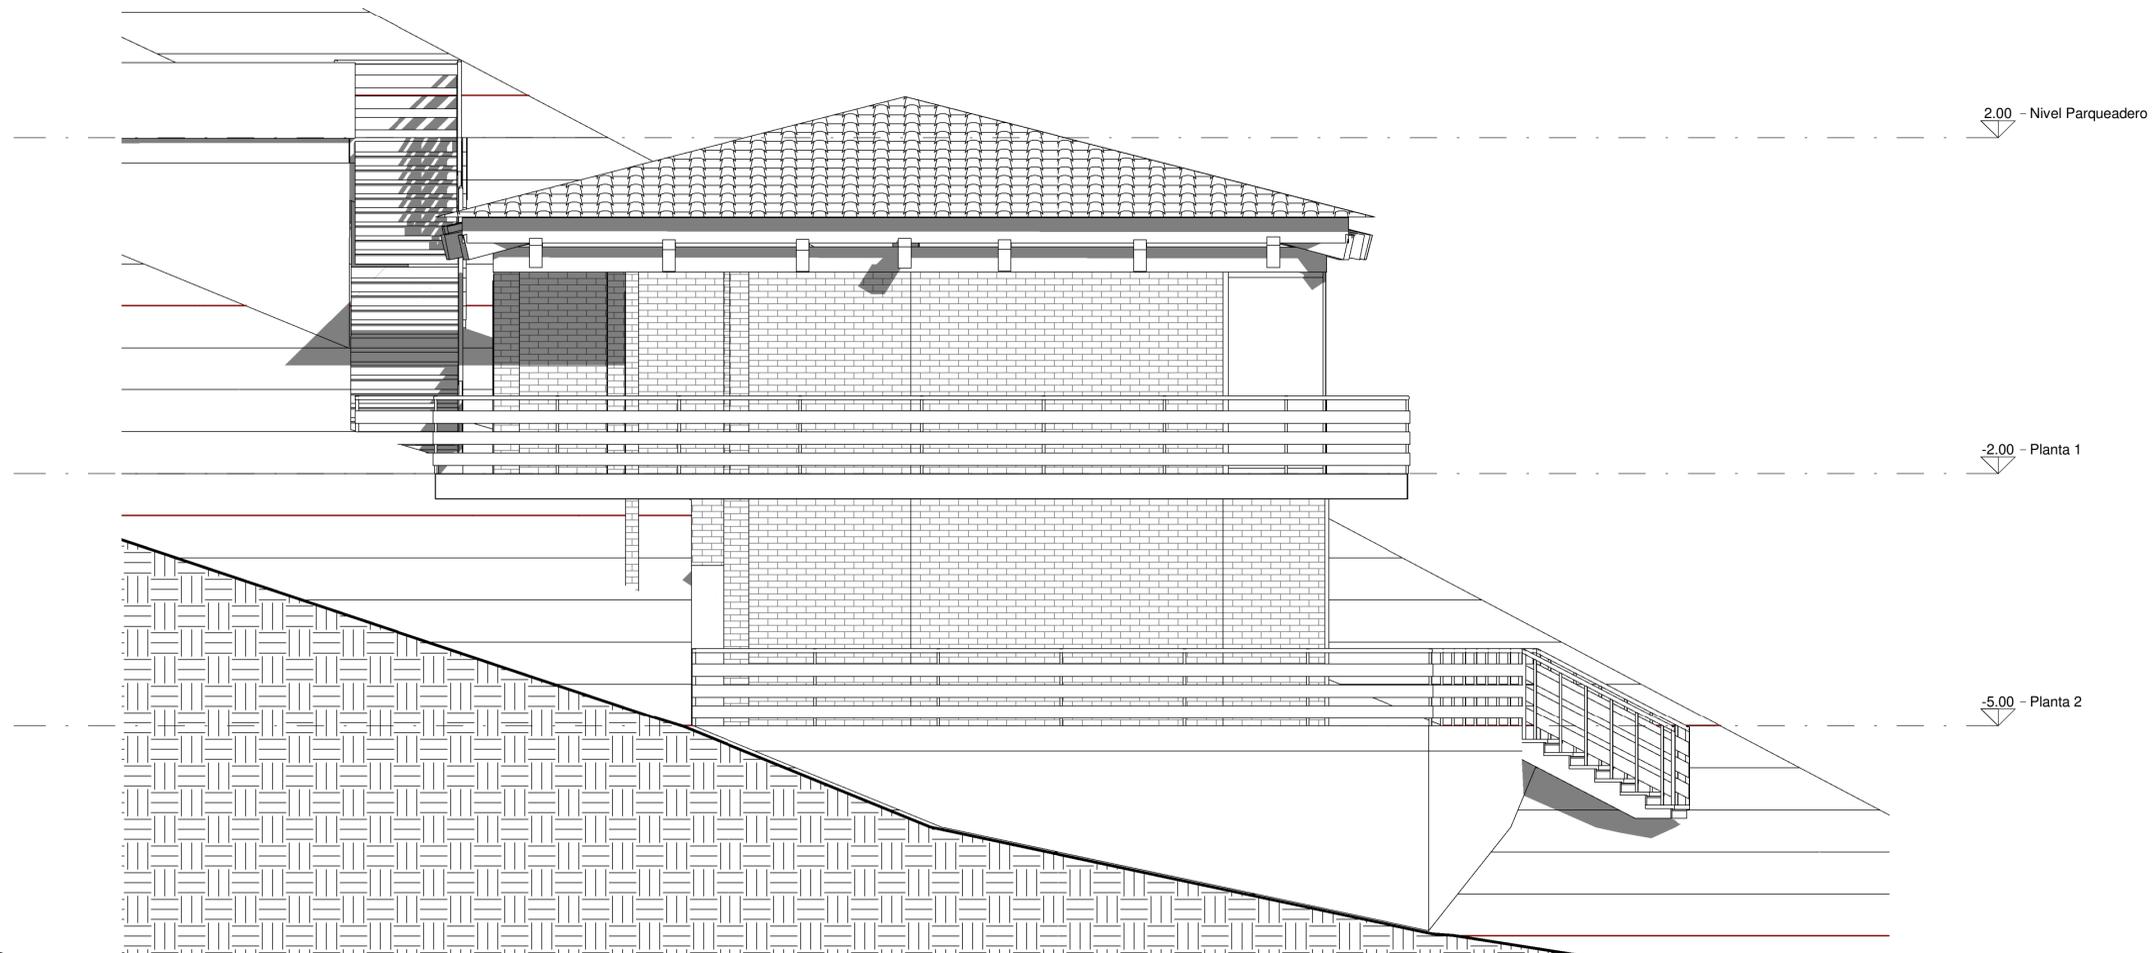

2 Oeste
1:50

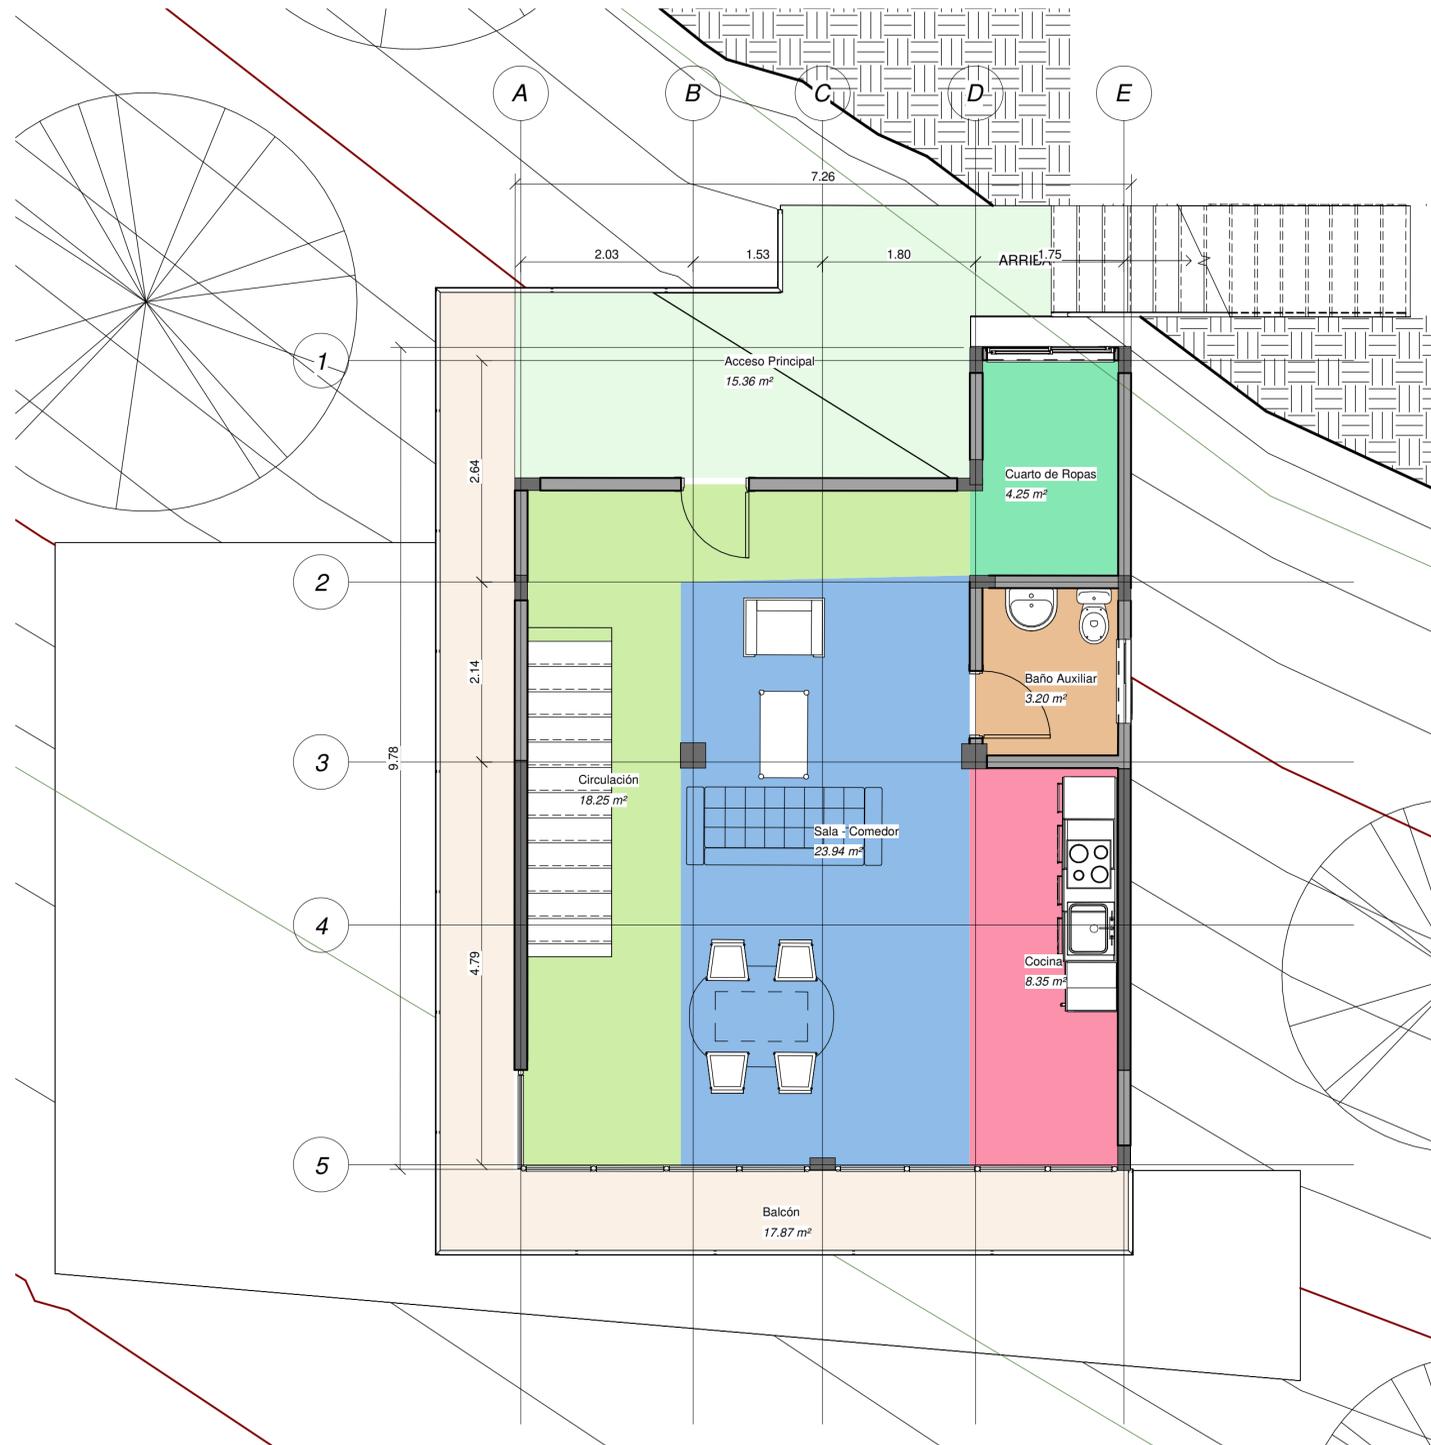


AREAS

- Acceso Principal
- Baño Auxiliar
- Circulación
- Cocina
- Cuarto de Ropas
- Sala - Comedor
- Balcón

AREAS PLANTA 1		
Nombre	Nivel	Área
Baño Auxiliar	Planta 1	3.20 m ²
Cuarto de Ropas	Planta 1	4.25 m ²
Cocina	Planta 1	8.35 m ²
Acceso Principal	Planta 1	15.36 m ²
Balcón	Planta 1	17.87 m ²
Circulación	Planta 1	18.25 m ²
Sala - Comedor	Planta 1	23.94 m ²
		91.22 m ²

1 Planta 1 Areas
1:50

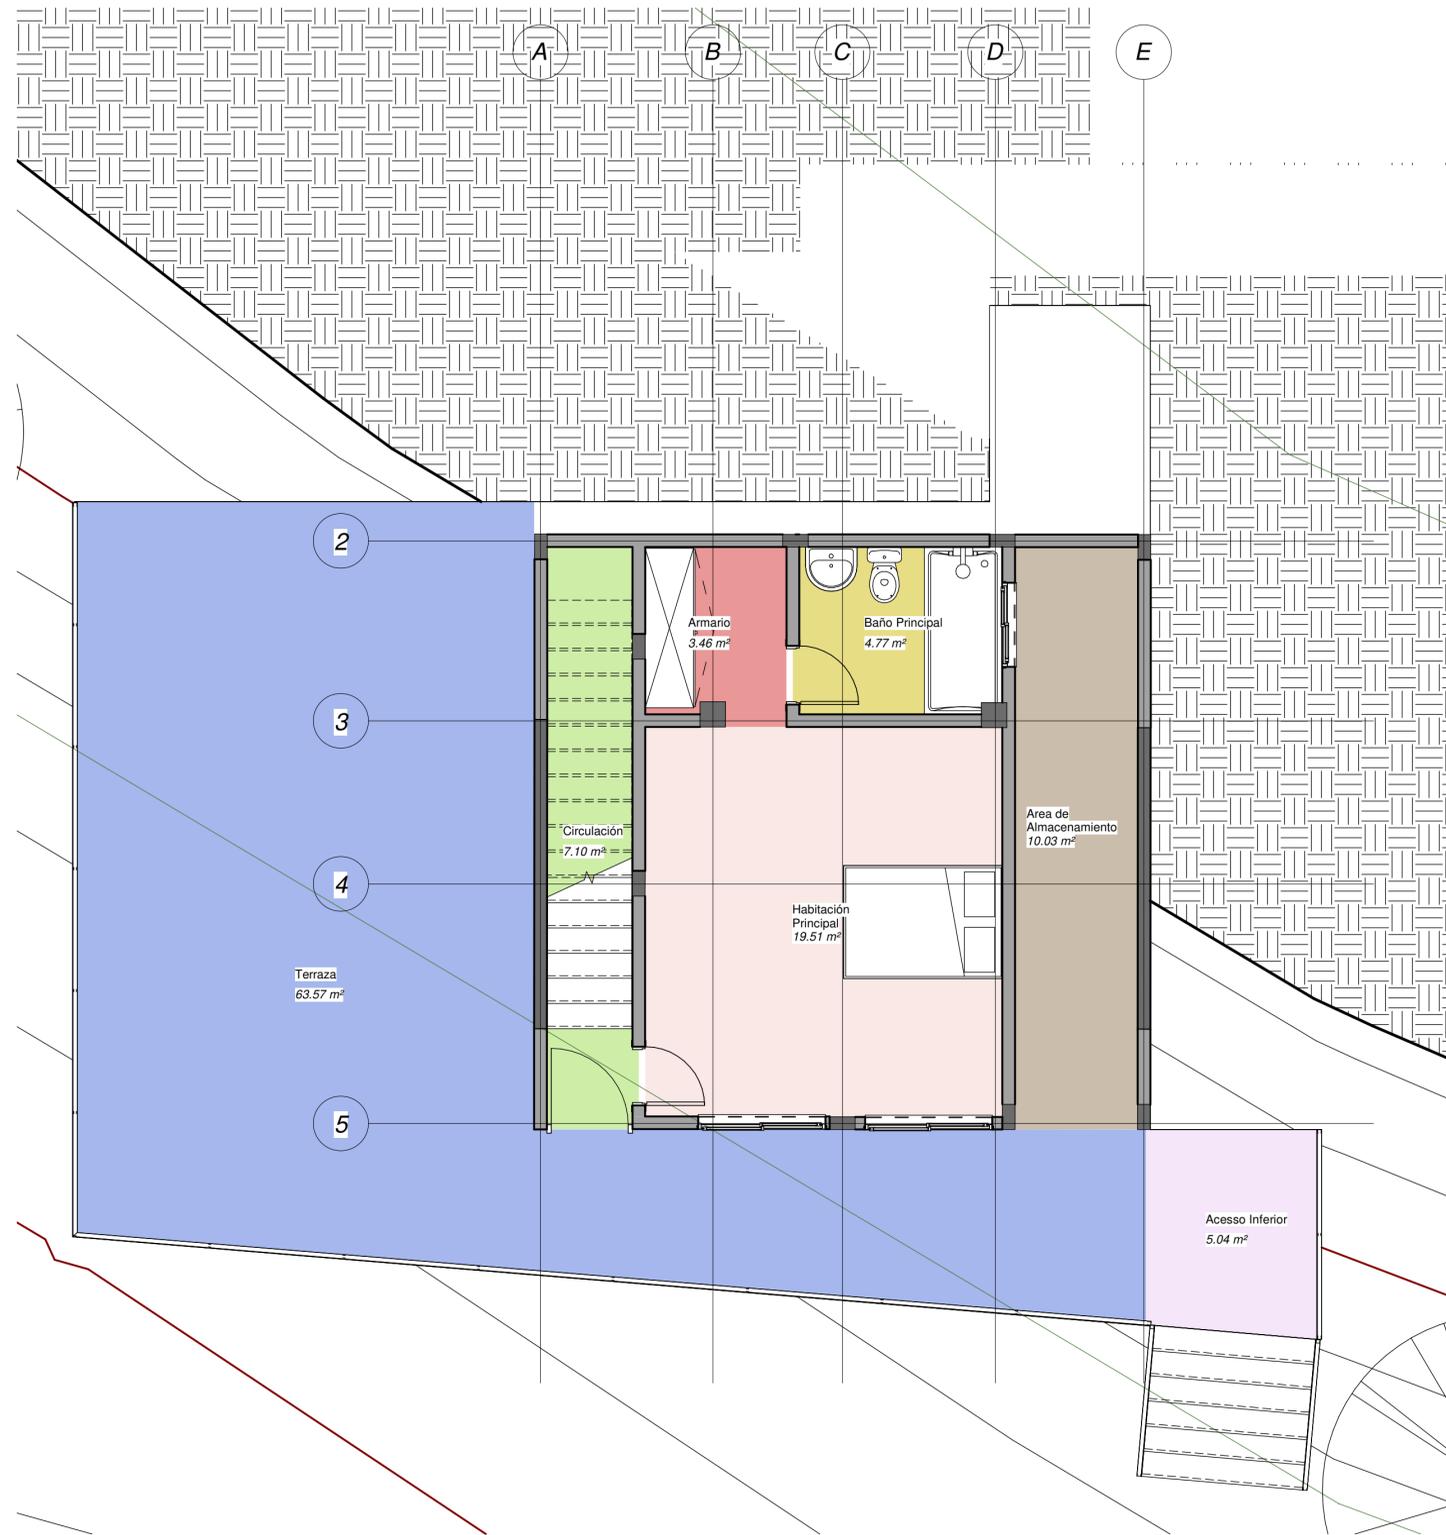

AREAS

- Acceso Inferior
- Armario
- Baño Principal
- Circulación
- Habitación Principal
- Area de Almacenamiento
- Terraza

AREAS PLANTA 2		
Nombre	Nivel	Área
Armario	Planta 2	3.46 m ²
Baño Principal	Planta 2	4.77 m ²
Acceso Inferior	Planta 2	5.04 m ²
Circulación	Planta 2	7.10 m ²
Area de Almacenamiento	Planta 2	10.03 m ²
Habitación Principal	Planta 2	19.51 m ²
Terraza	Planta 2	63.57 m ²
		113.49 m ²