


AMPLIACIÓN DE LA CLÍNICA SAN JOSÉ DE CÚCUTA:

APLICACIÓN DEL DISEÑO BIOFÍLICO COMO MEJORA EXPERENCIAL DEL HABITANTE.

ESTUDIANTE: STEFFANIA LÓPEZ ROJAS.
DIRECTOR DE PROYECTO: ESTEBAN ZULUAGA SALAZAR.



2023 - 1

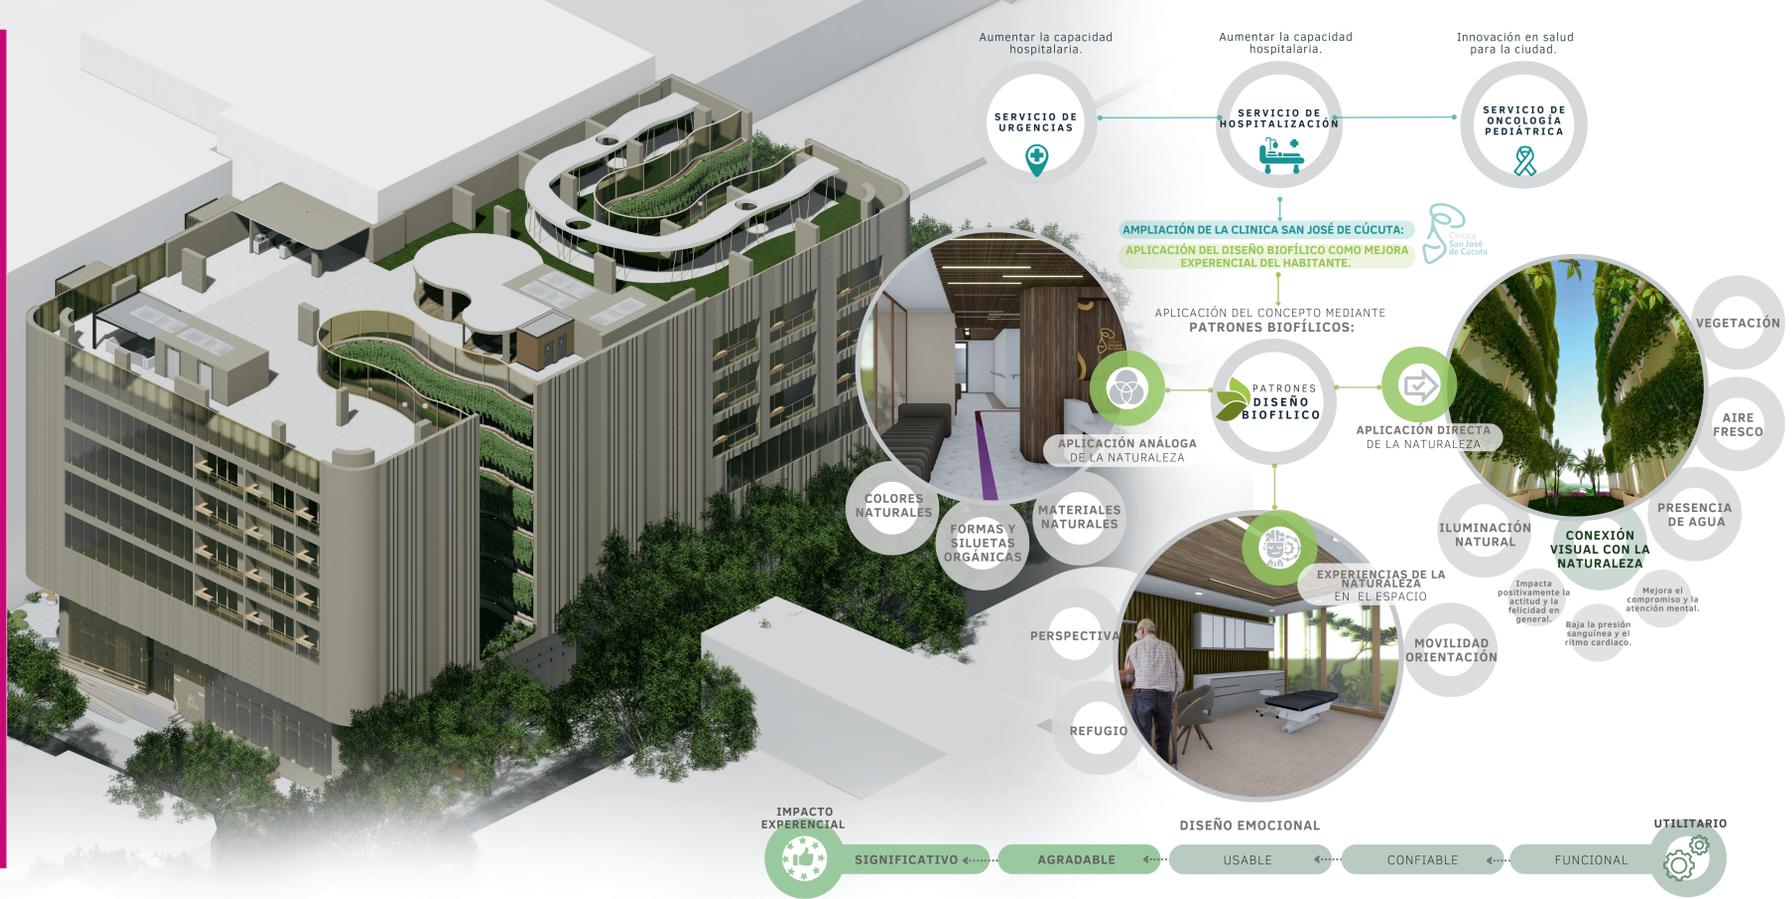

CORTES ARQUITECTÓNICOS

