



N.º	Descripción	Fecha

Rodeados de Tradicion

Planta General

Número de proyecto	0001
Fecha	
Dibujado por	Daniela Lizarazo
Comprobado por	


A103

Escala



1 Oeste
A105 1 : 1000

Nivel 2 - 33.10
Nivel 1 - 33.30

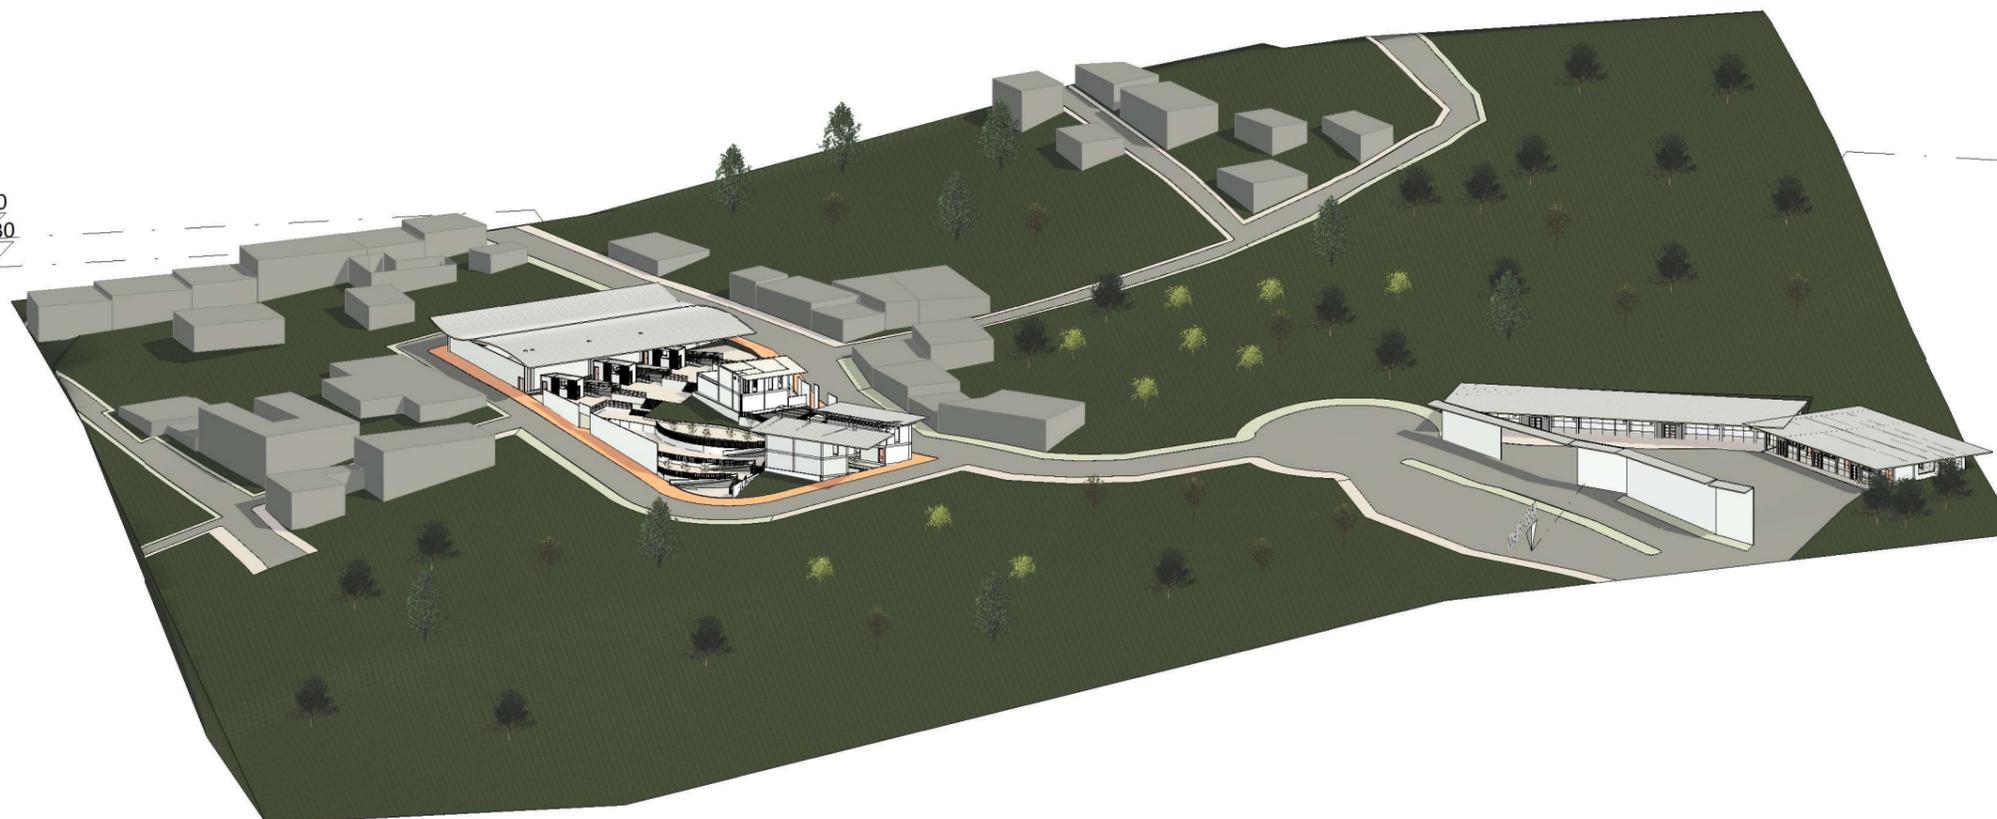

2 {3D}
A105




N.º	Descripción	Fecha

Rodeados de Tradición

Alzado y Axonometria

Número de proyecto	0001	A105
Fecha		
Dibujado por	Daniela Lizarazo	Escala
Comprobado por		

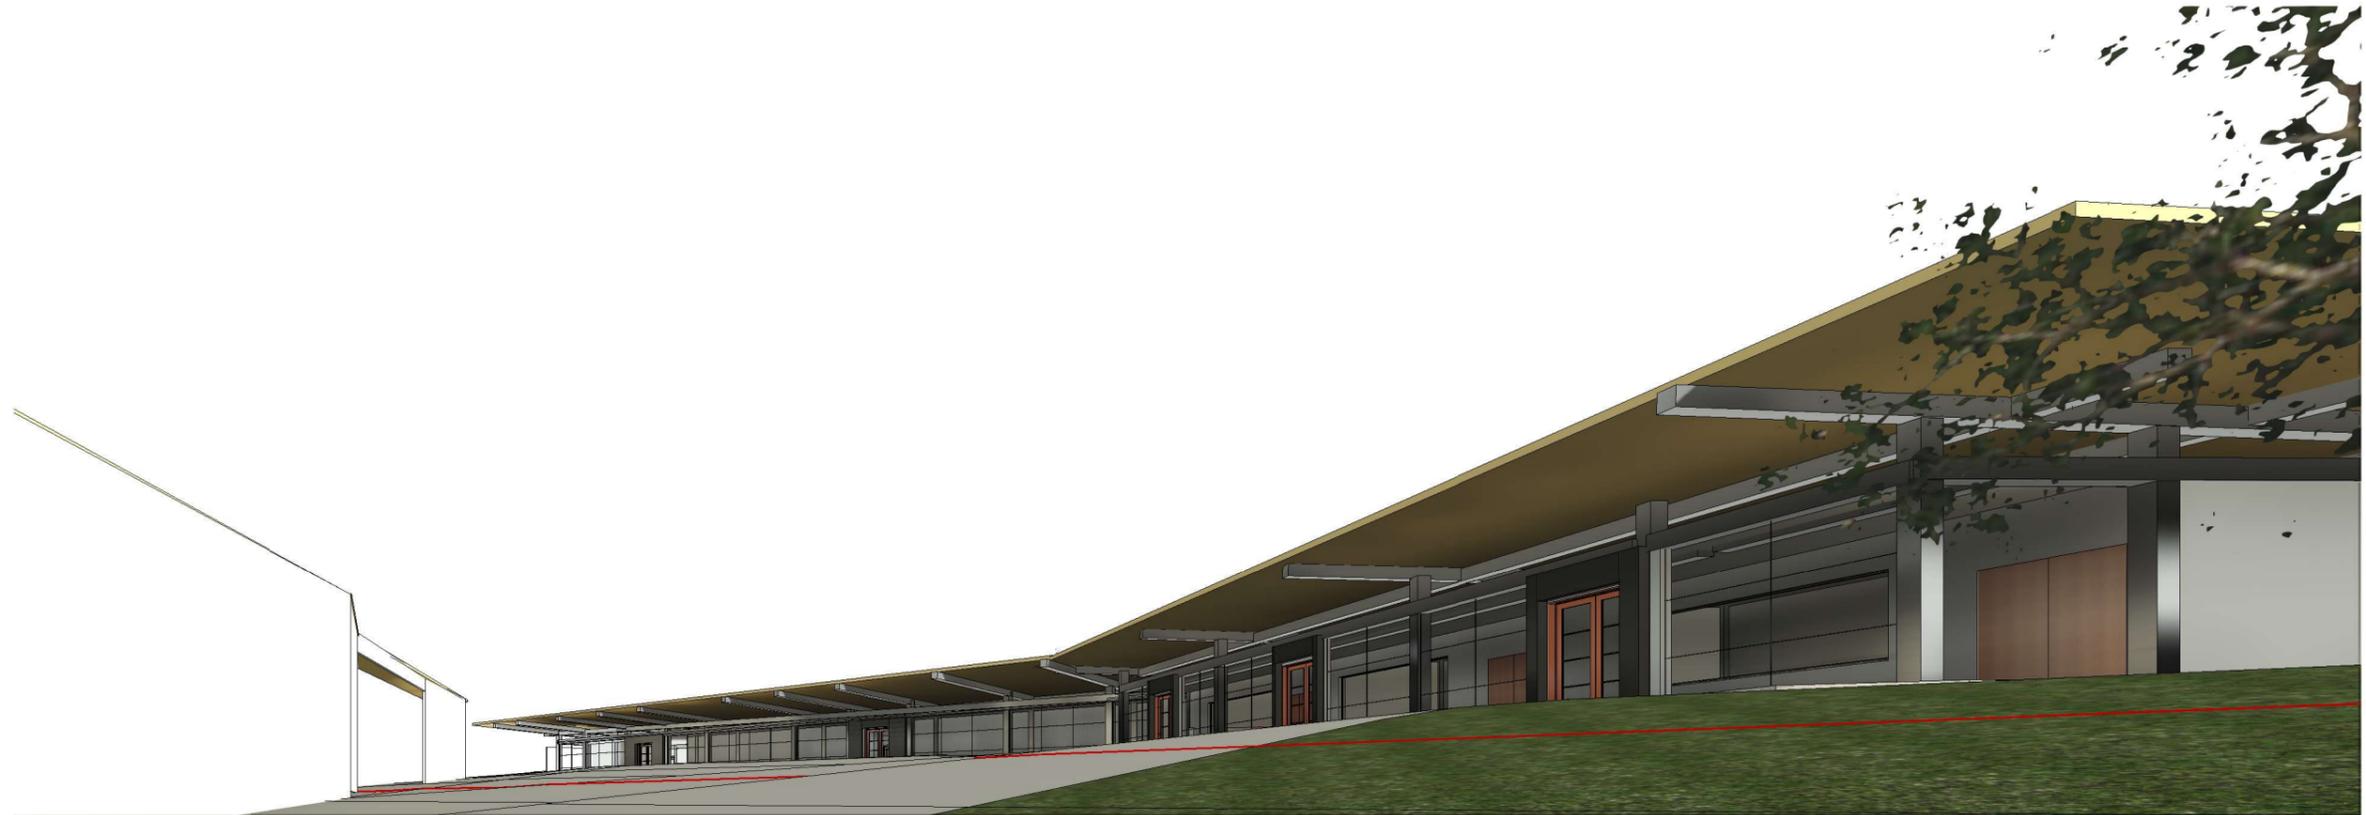

1 Vista 3D 1
A106



N.º	Descripción	Fecha

Rodeados de Tradicion

Vista 1

Número de proyecto	0001
Fecha	
Dibujado por	Daniela Lizarazo
Comprobado por	

A106

Escala



1 Vista 3D 2
A107



2 Vista 3D 5
A107



N.º	Descripción	Fecha

Rodeados de Tradicion

Vista 2

Número de proyecto	0001
Fecha	
Dibujado por	Daniela Lizarazo
Comprobado por	

A107

Escala



1 Vista 3D 7
A108



N.º	Descripción	Fecha


Rodeados de Tradicion

Vista 3

Número de proyecto	0001
Fecha	
Dibujado por	Daniela Lizarazo
Comprobado por	

A108

Escala

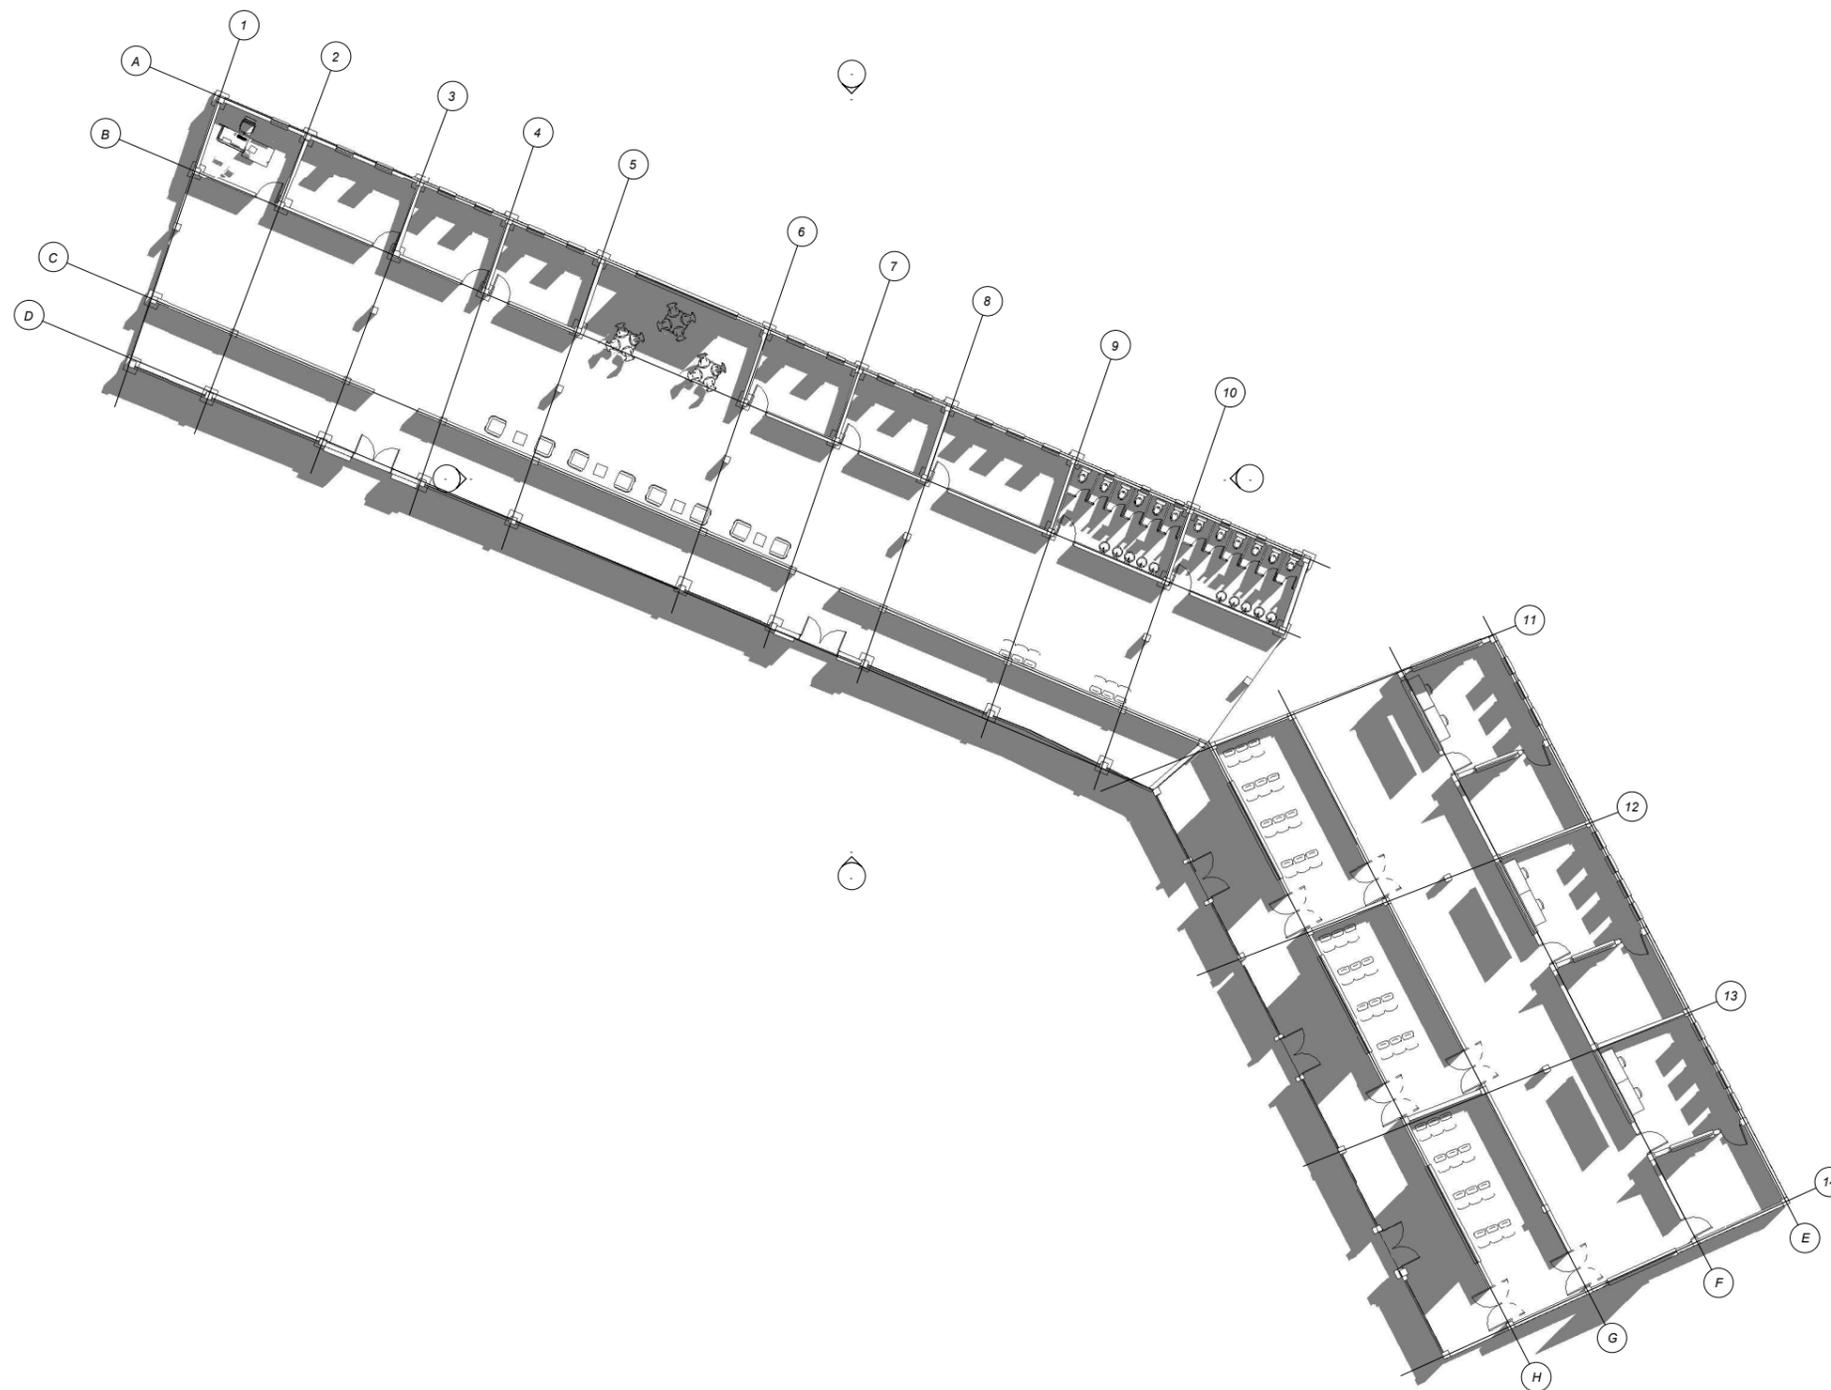

1 Nivel 1
A102 1:100

Rodeados de
Tradicion

Planta 1 Nivel

Número de proyecto 0001


Fecha

Dibujado por Daniela Lizarazo

Comprobado por

A102

Escala 1 : 100

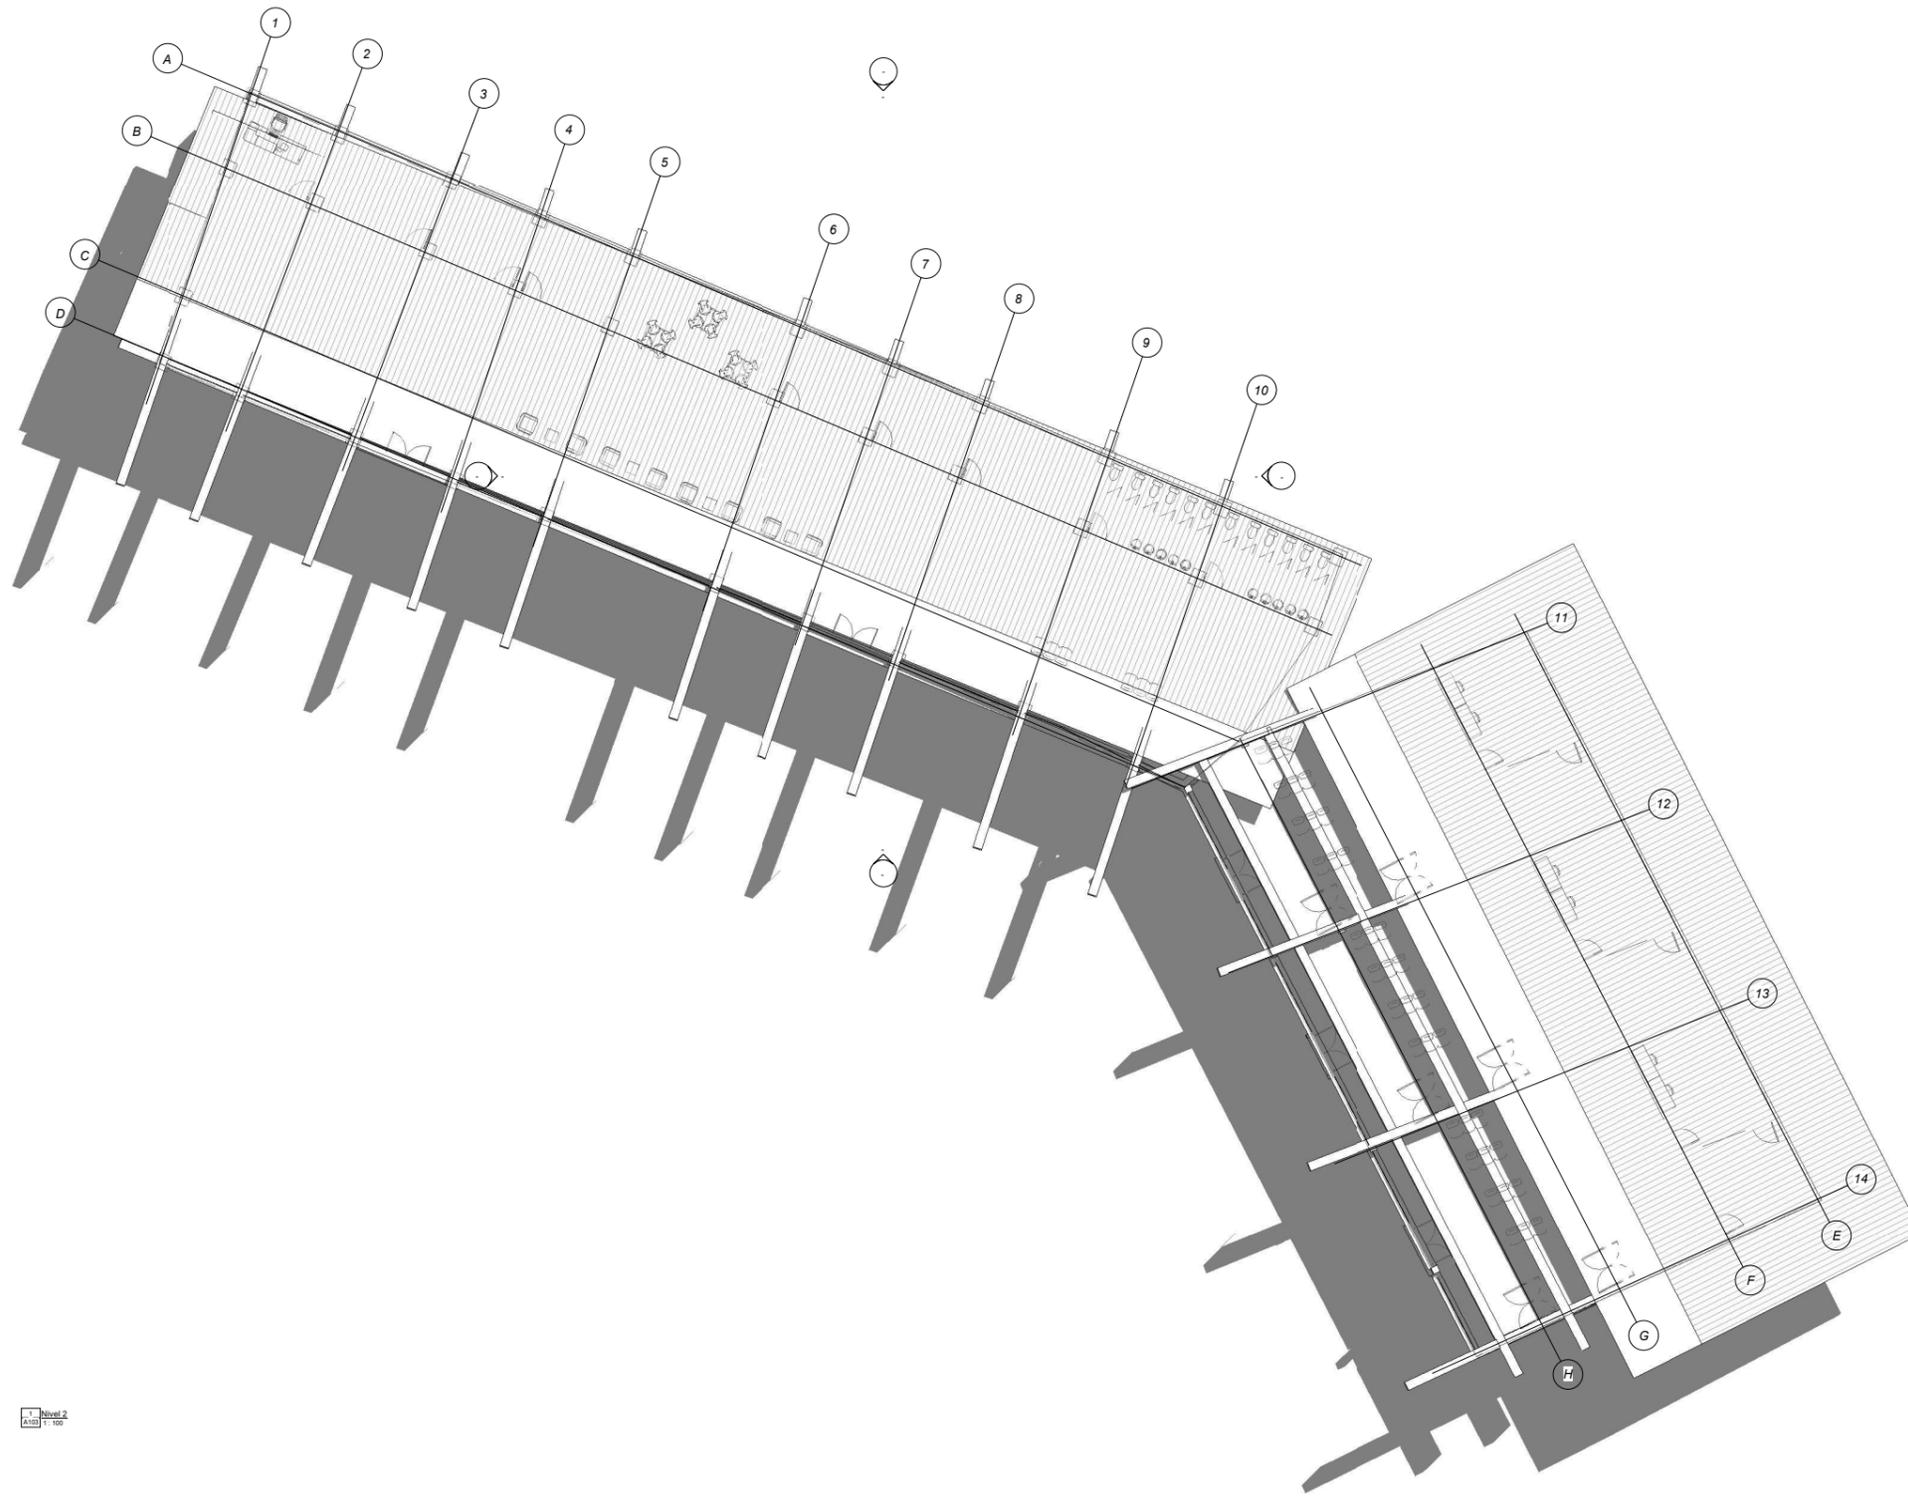

A103

Rodeados de
Tradicion

Planta 2 Nivel

Número de proyecto 0001

Fecha

Dibujado por Daniela Lizarazo


Comprobado por

A103

Escala 1 : 100



1 - Este
Escala 1:100

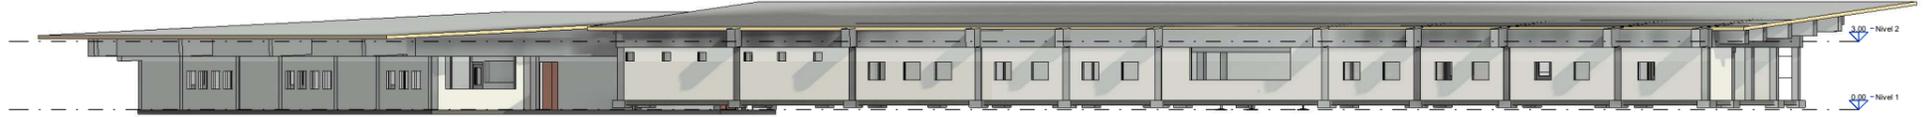


2 - Norte
Escala 1:100




3 - Oeste
Escala 1:100



4 - Sur
Escala 1:100

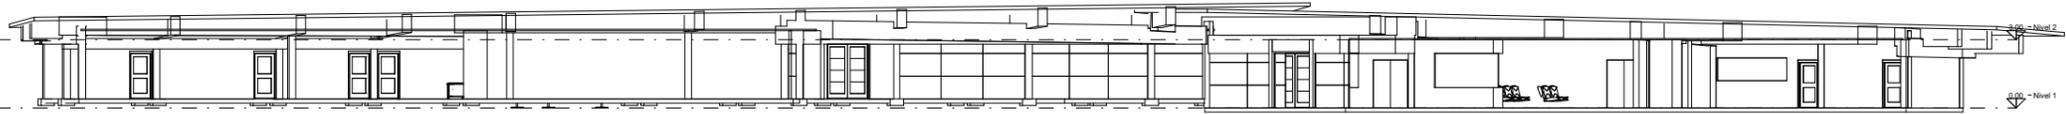

6 - Sección 2
Escala 1:100

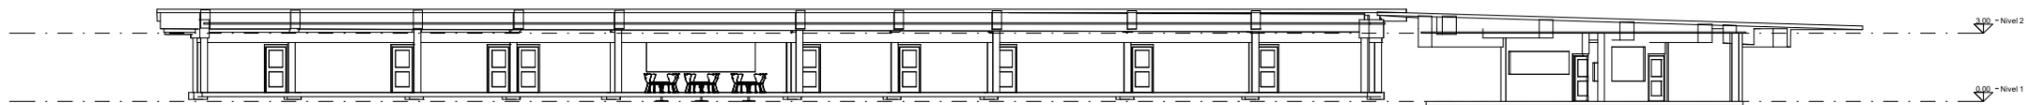

5 - Sección 1
Escala 1:100

Terminal Rodeados de Tradicion

Alzados y Cortes

Número de proyecto 0001


Fecha

Dibujado por Daniela Lizarazo


Comprobado por Verificador

A104

Escala 1 : 100

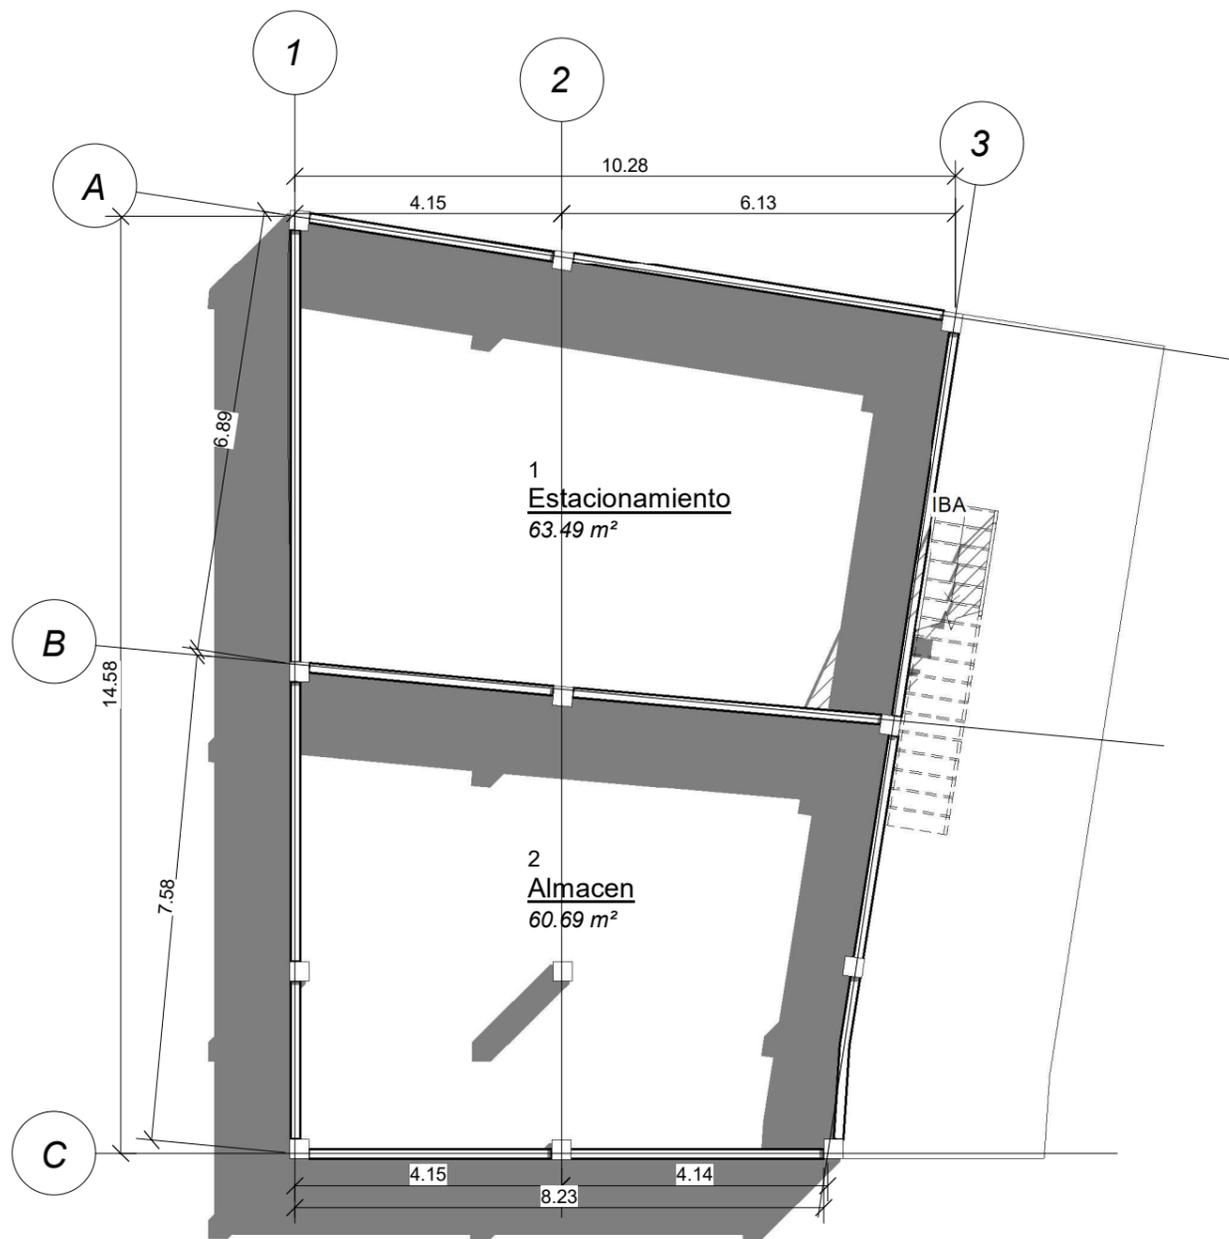

1 Nivel 1
A101 1 : 100

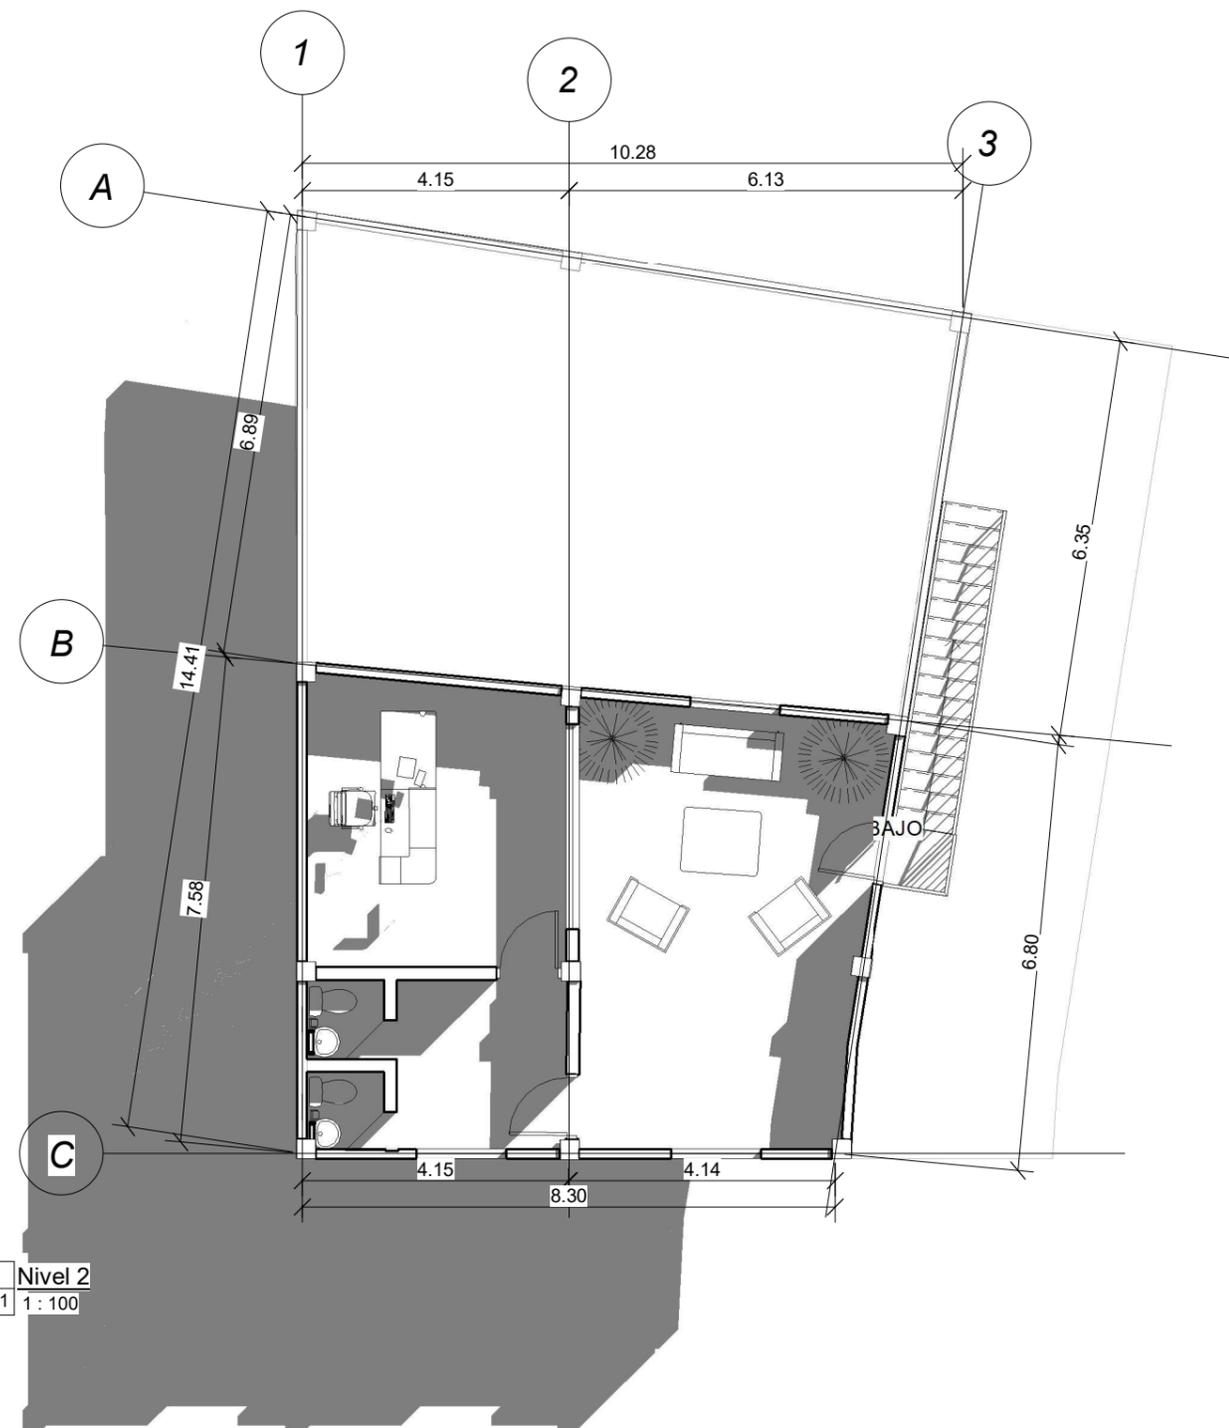

2 Nivel 2
A101 1 : 100



N.º	Descripción	Fecha


Radio
Rodeados de Tradicion

Planta 1 y 2 Nivel

Número de proyecto	0001	A101
Fecha		
Dibujado por	Daniela Lizarazo	
Comprobado por		
Escala		1 : 100



1 Este
A102 1:100

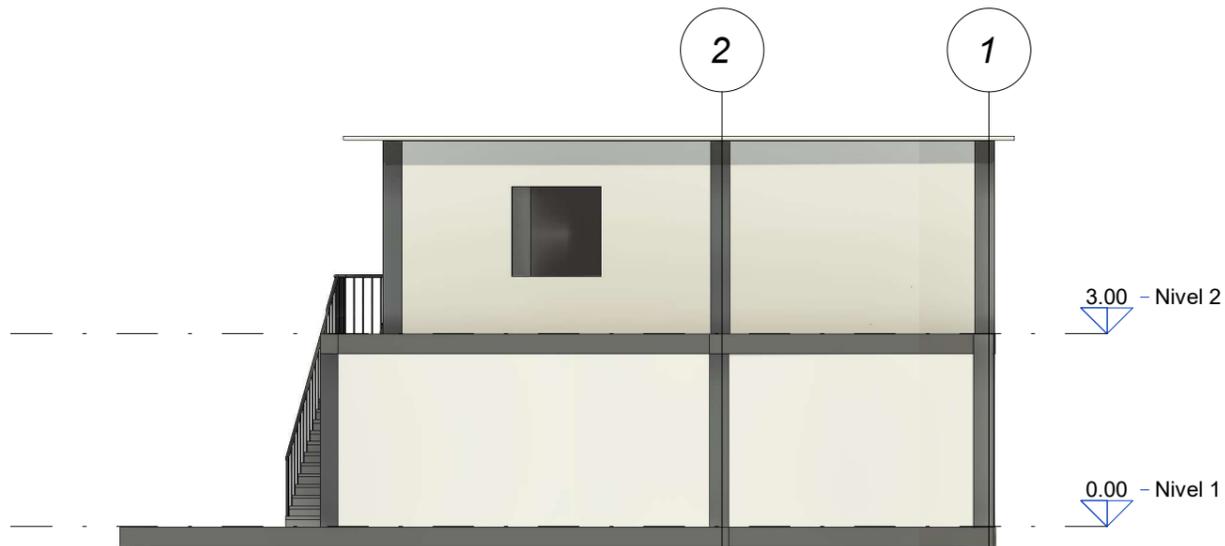

2 Norte
A102 1:100



3 Sur
A102 1:100




N.º	Descripción	Fecha


Radio
Rodeados de Tradicion

Alzados

Número de proyecto	0001	A102	
Fecha			
Dibujado por	Daniela Lizarazo		
Comprobado por		Escala	1:100

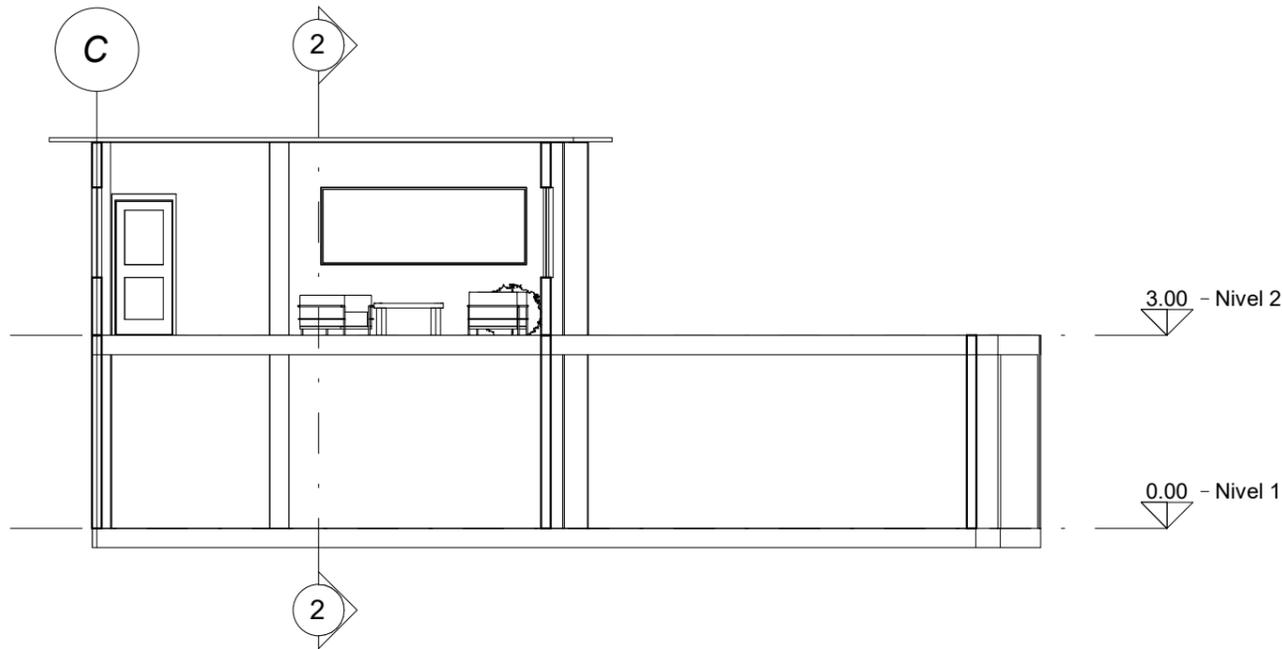

1 Sección 1
A103 1 : 100

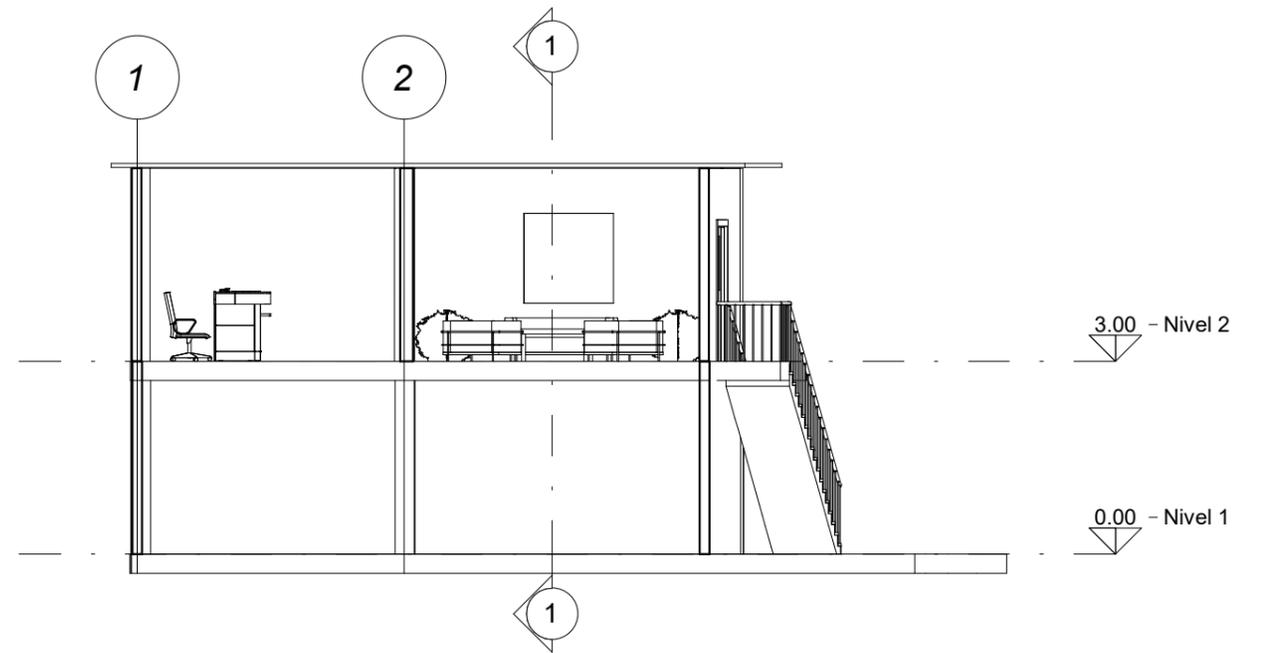

2 Sección 2
A103 1 : 100




N.º	Descripción	Fecha

Radio
Rodeados de Tradicion

Cortes

Número de proyecto	0001	A103
Fecha		
Dibujado por	Daniela Lizarazo	
Comprobado por		
Escala		1 : 100

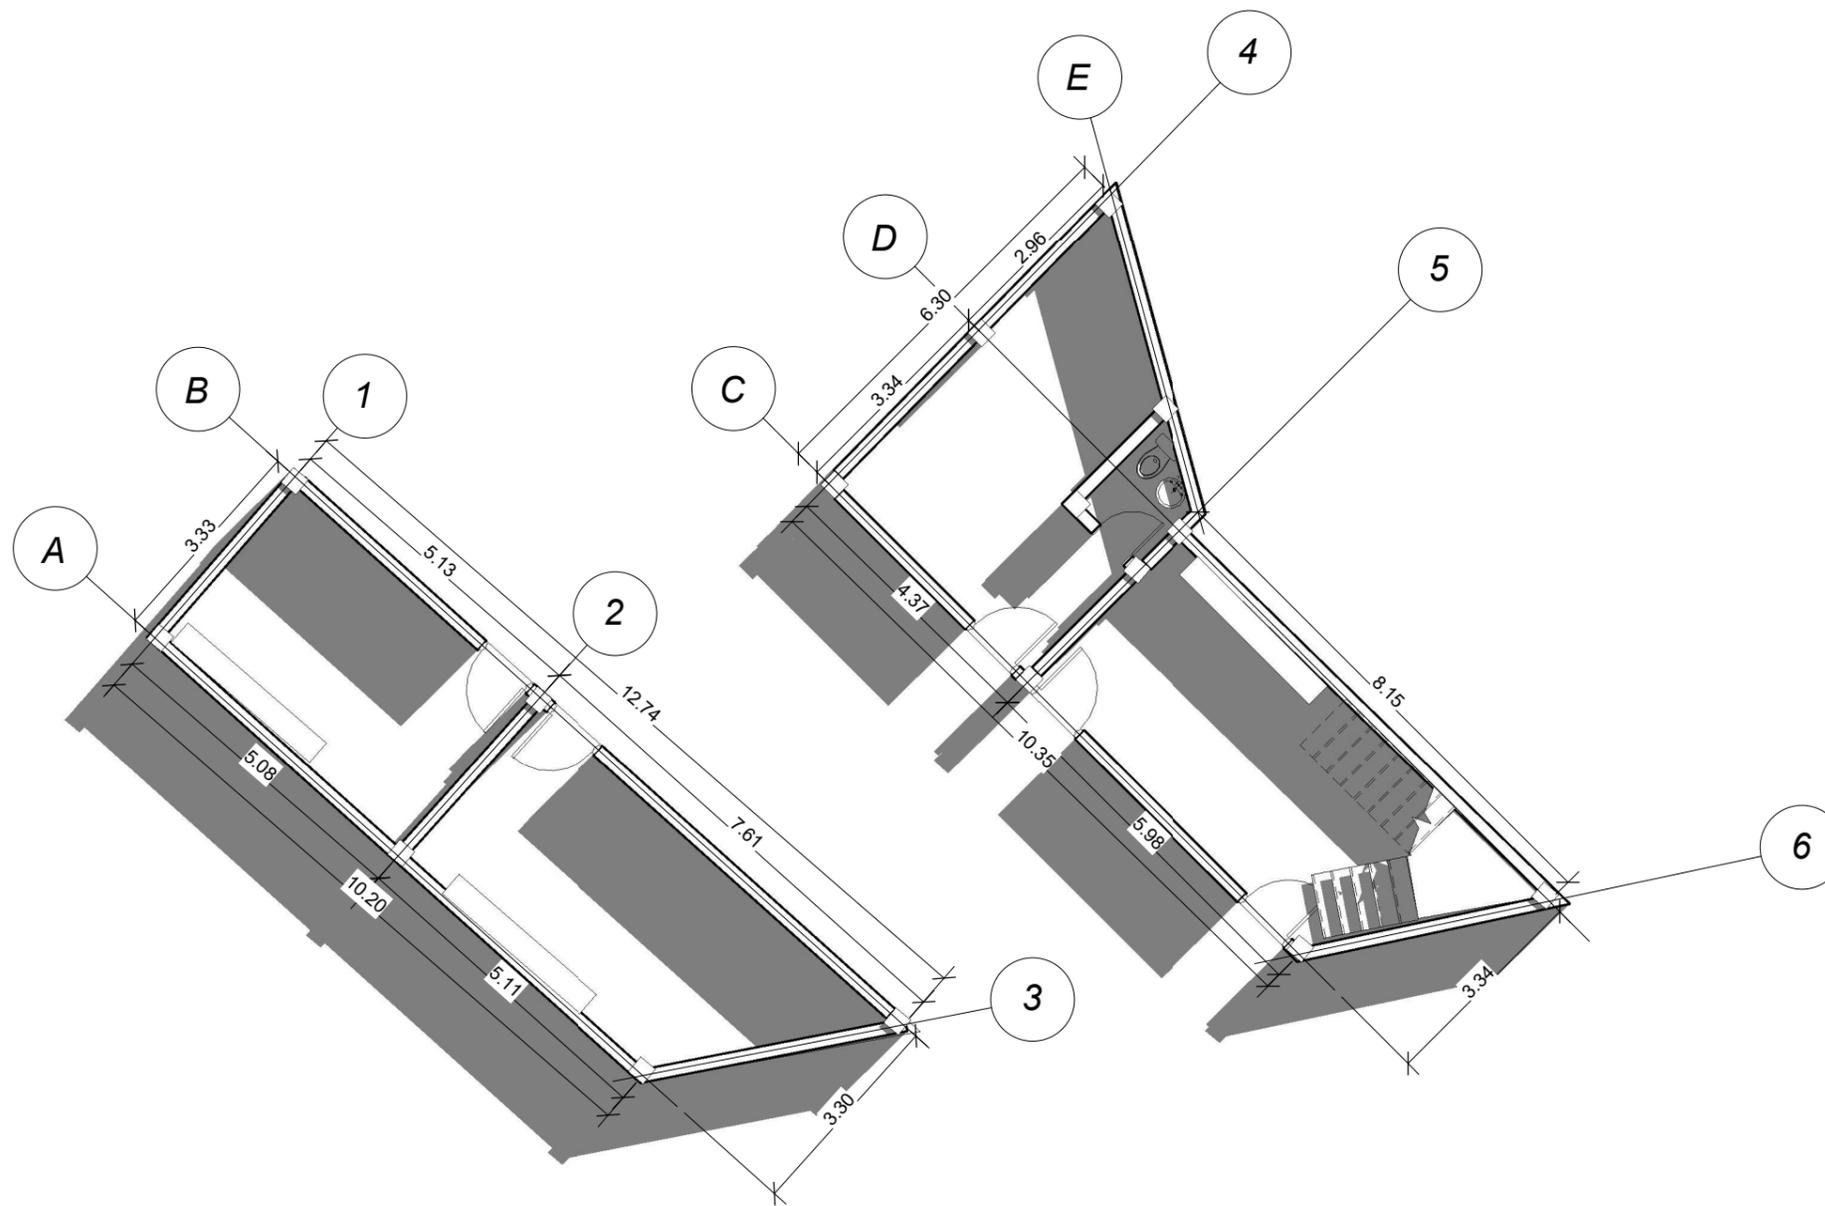

1 Nivel 1
A103 1 : 100




N.º	Descripción	Fecha

Comercios
Rodeados de Tradicion

Planta Primer Nivel

Número de proyecto	0001	A103
Fecha		
Dibujado por	Daniela Lizarazo	Escala
Comprobado por		

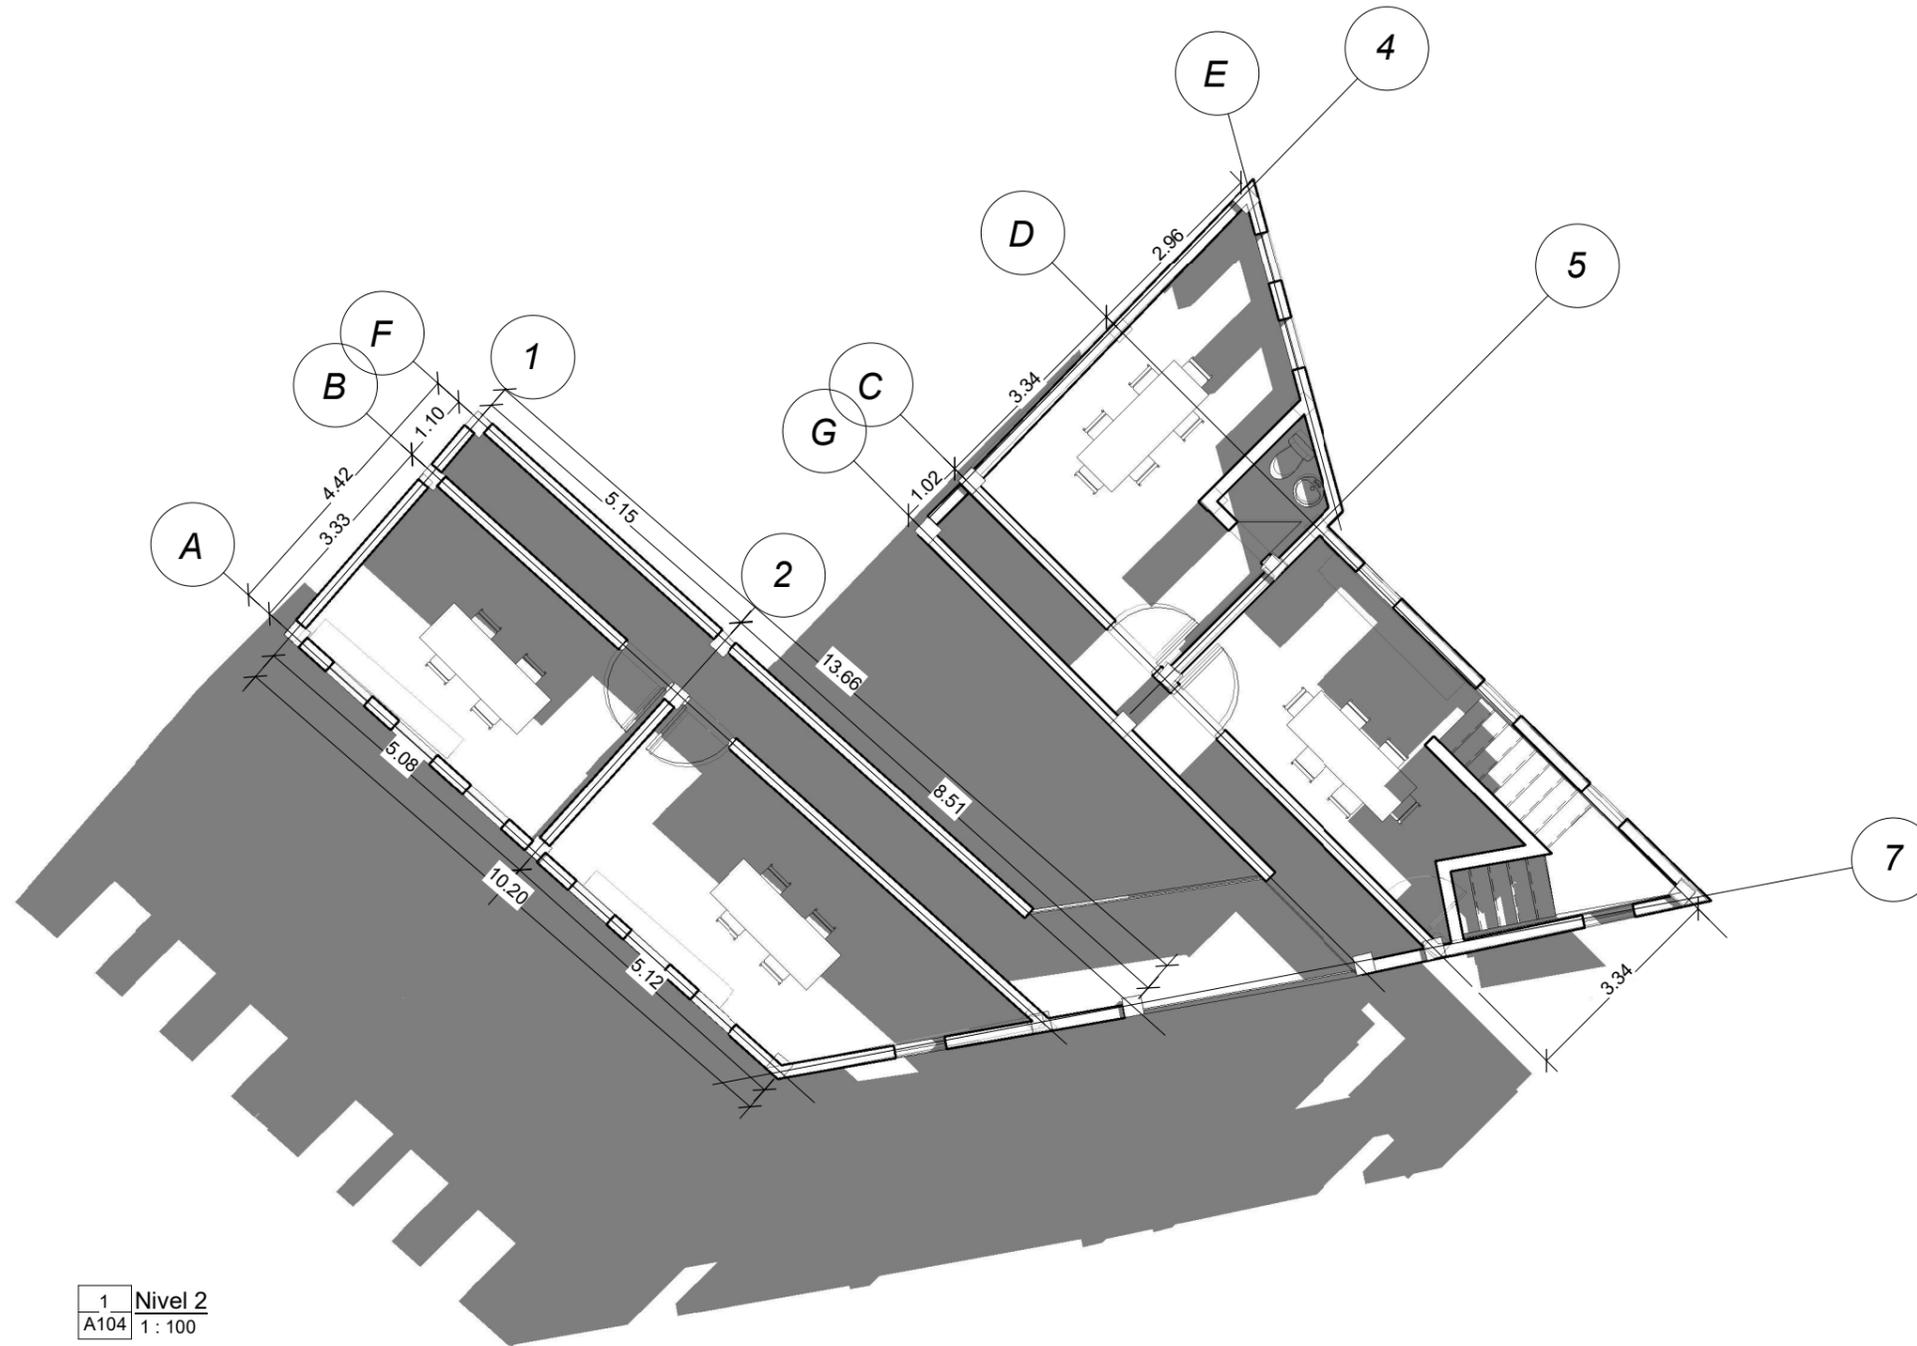

1 Nivel 2
A104 1:100




N.º	Descripción	Fecha

Comercios
Rodeados de Tradicion

Planta 2 Nivel

Número de proyecto	0001	A104
Fecha		
Dibujado por	Daniela Lizarazo	Escala
Comprobado por		

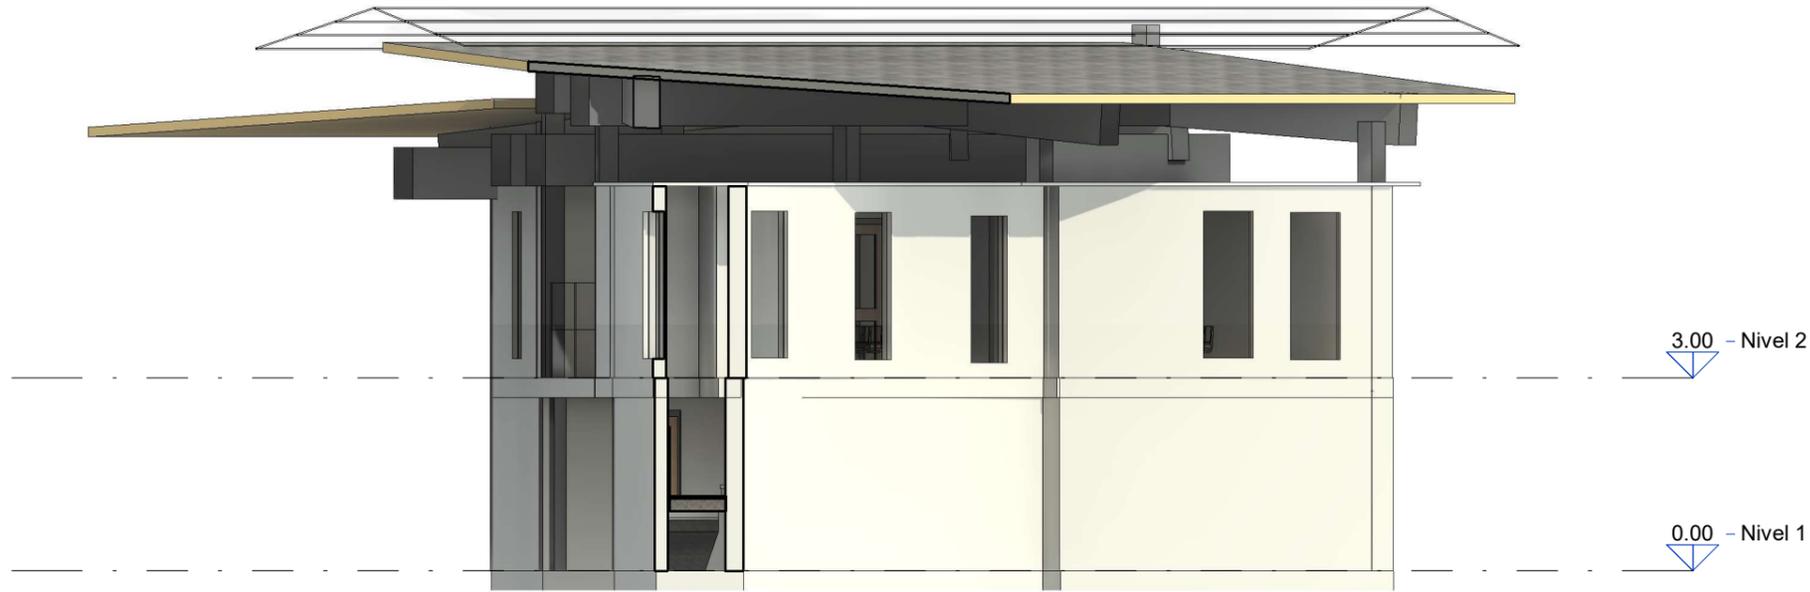

1 Este
A102 1:100



2 Sur
A102 1:100




N.º	Descripción	Fecha

Comercios
Rodeados de Tradición

Alzados

Número de proyecto	0001	A102
Fecha		
Dibujado por	Daniela Lizarazo	Escala
Comprobado por		

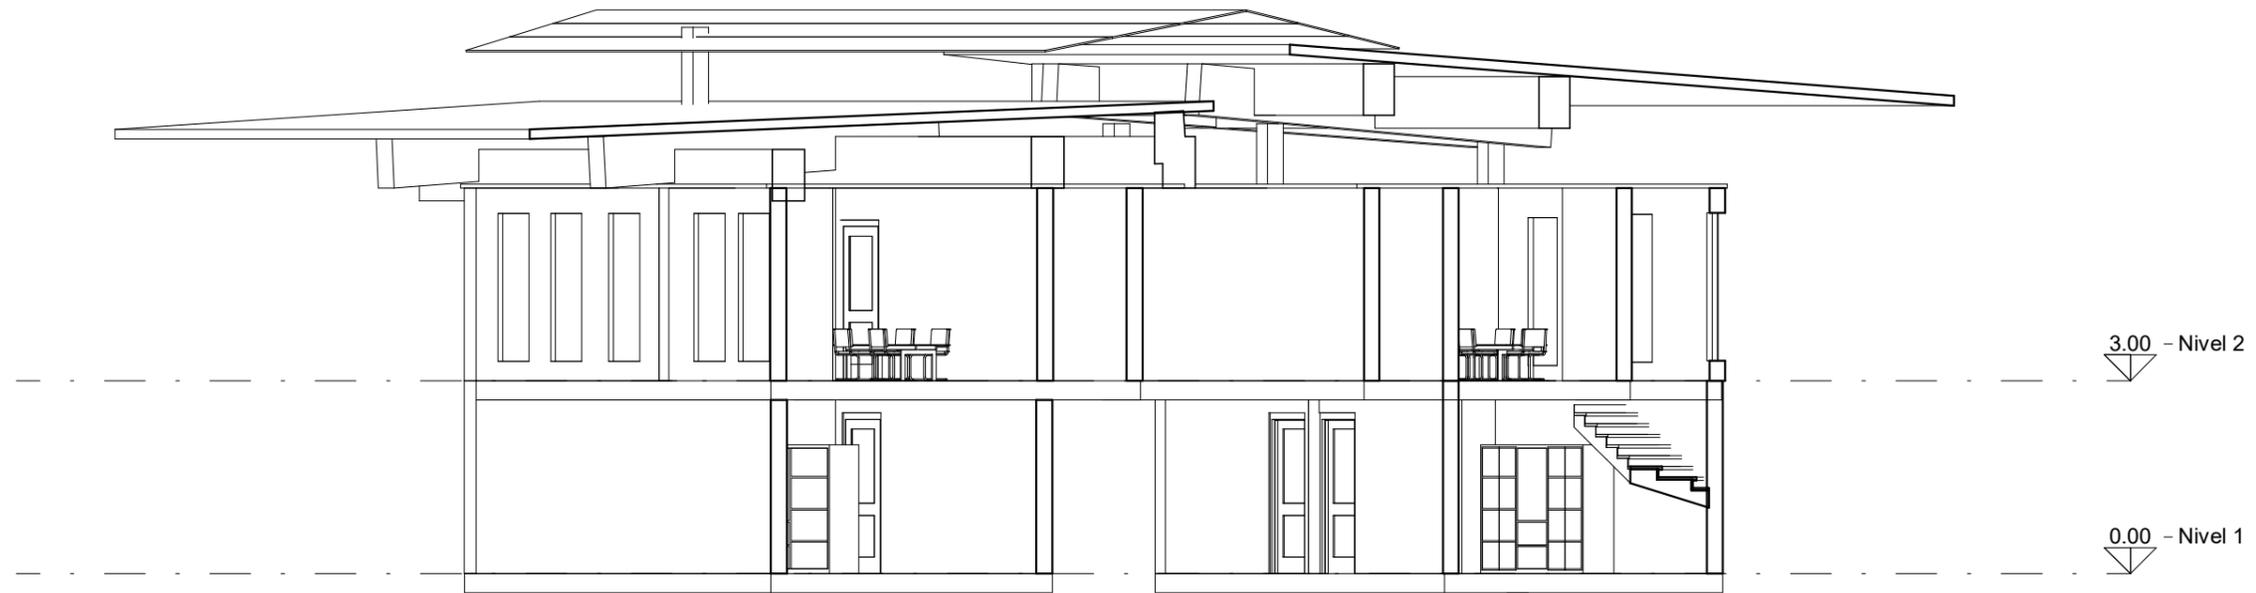

3.00 - Nivel 2

0.00 - Nivel 1

1 Sección 1
A105 1 : 100



3.00 - Nivel 2

0.00 - Nivel 1


2 Sección 2
A105 1 : 100



N.º	Descripción	Fecha

Comercios
Rodeados de Tradición

Cortes	
Número de proyecto	0001
Fecha	
Dibujado por	Daniela Lizarazo
Comprobado por	
A105	
Escala	1 : 100

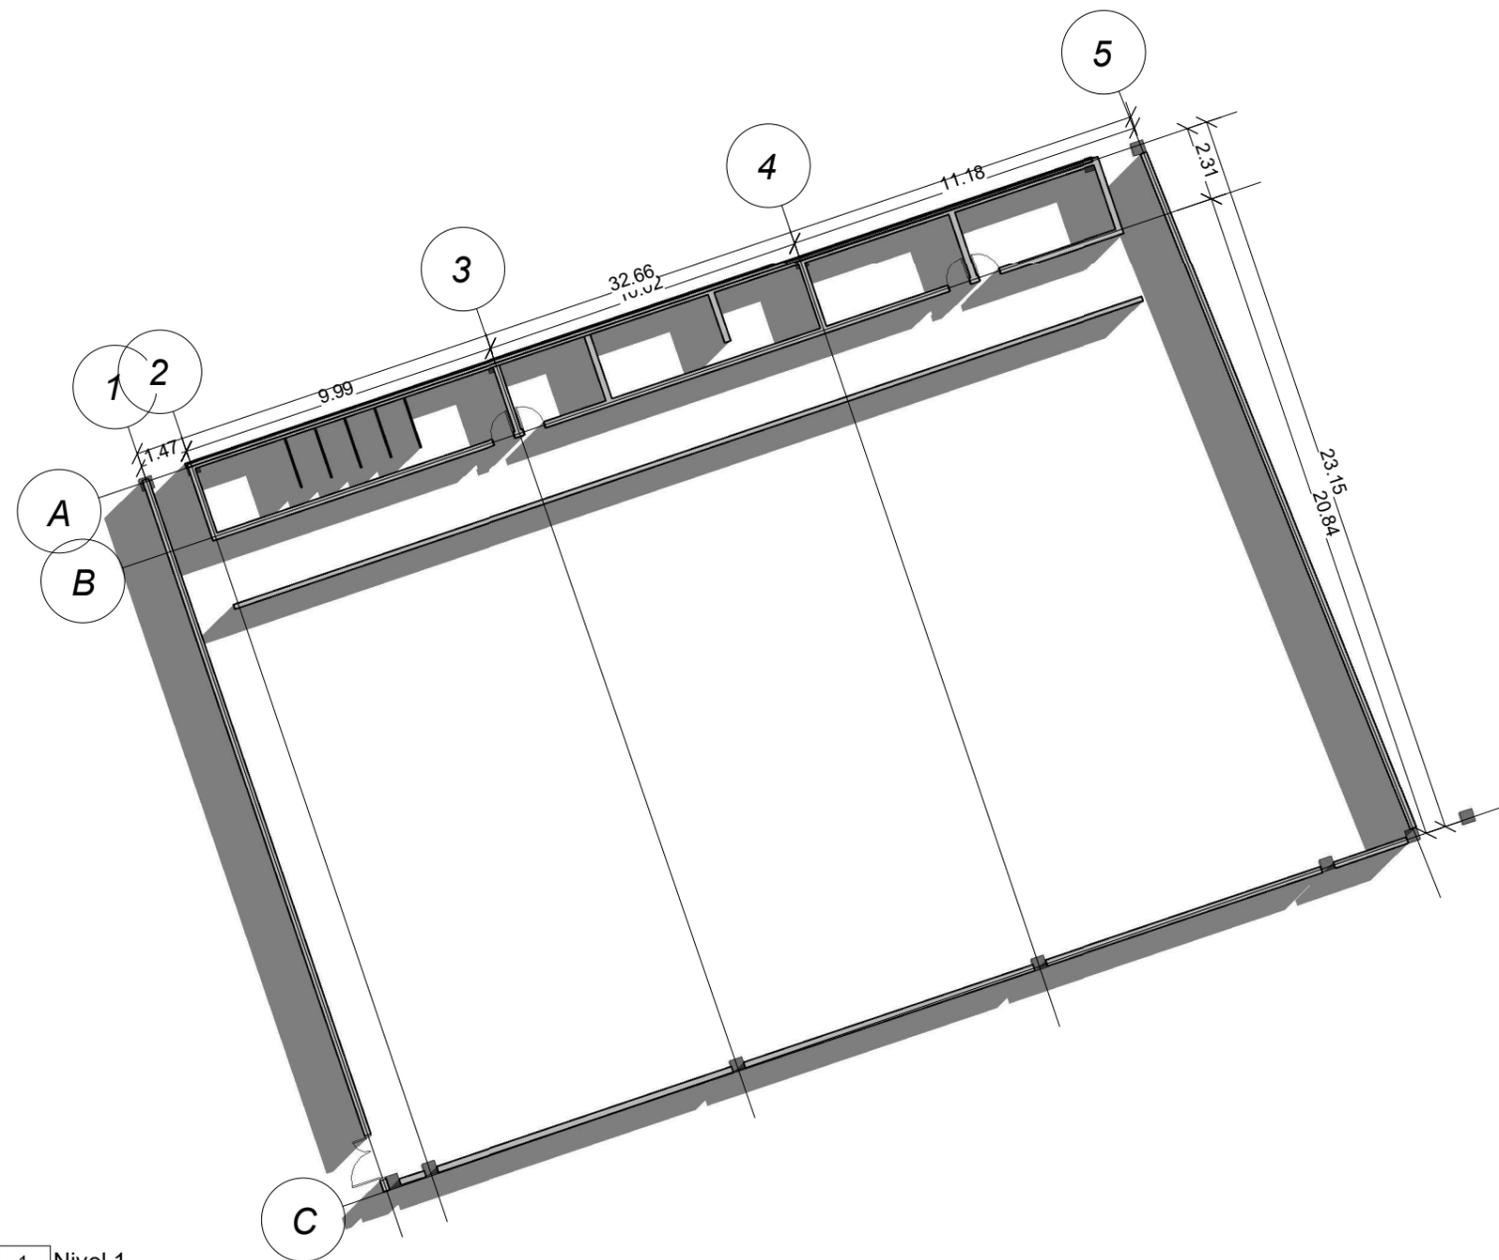


1 Nivel 1
A102 1:200



N.º	Descripción	Fecha

Polideportivo
Rodeados de Tradicion

Planta 1 Nivel	
Número de proyecto	0001
Fecha	
Dibujado por	Daniela Lizarazo
Comprobado por	
A102	
Escala	1:200

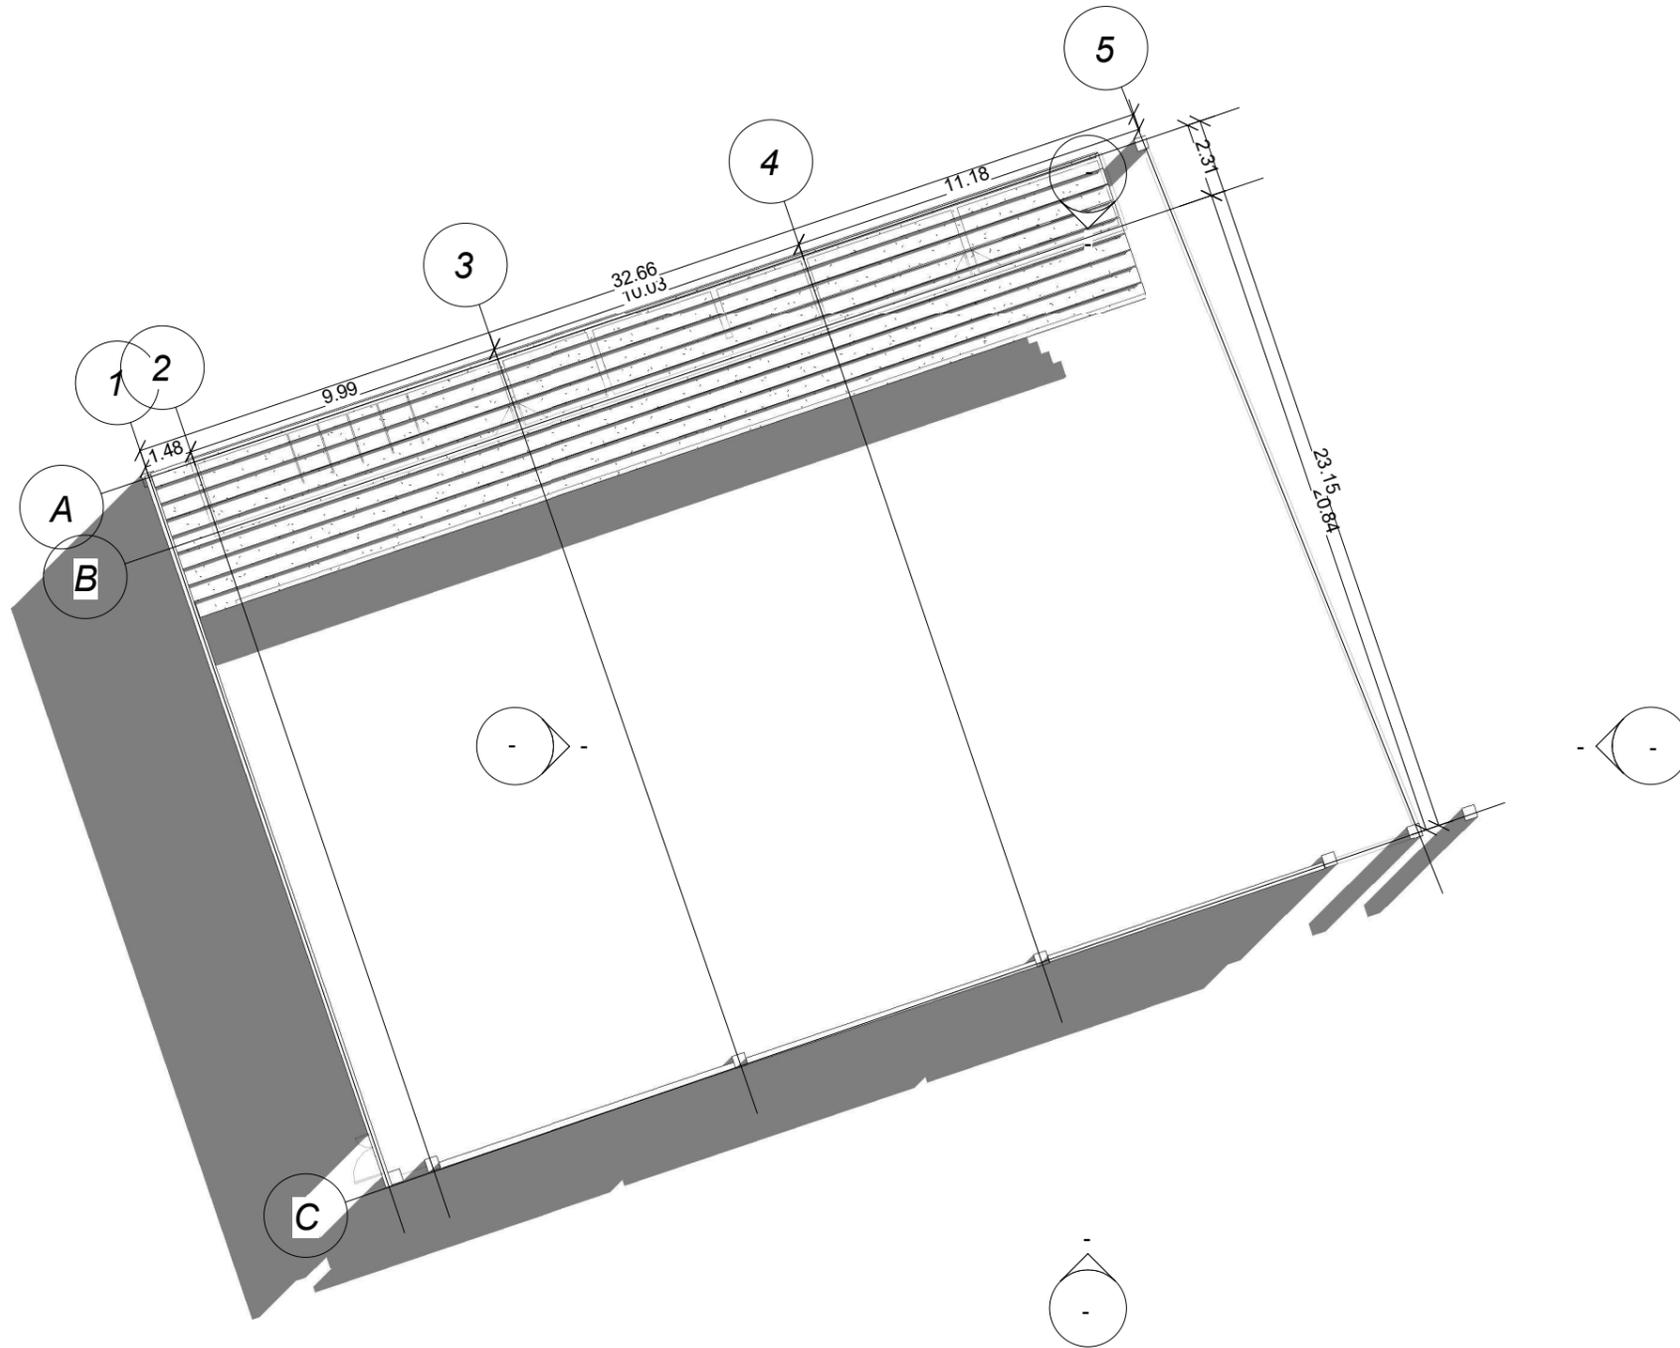

1 Nivel 2
A103 1 : 200



UNIVERSIDAD
EL BOSQUE

N.º	Descripción	Fecha

Polideportivo

Rodeados de Tradición

Planta 2 Nivel

Número de proyecto 0001

Fecha


Dibujado por Daniela Lizarazo

Comprobado por


A103

Escala

1 : 200

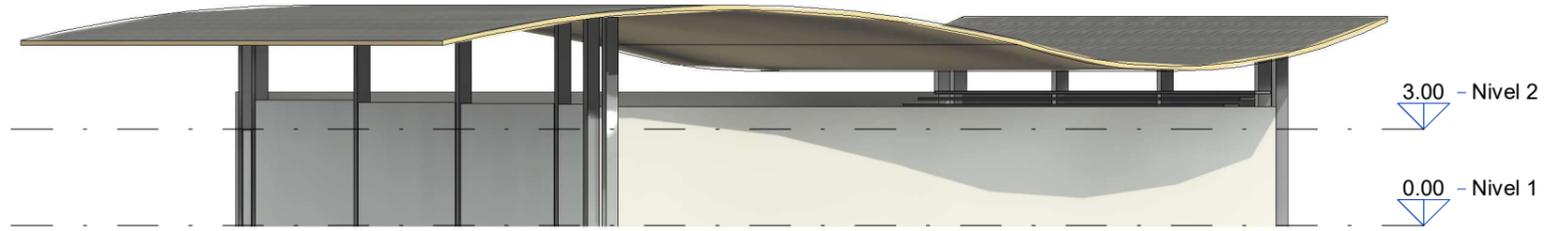

1 Este
A104 1 : 200

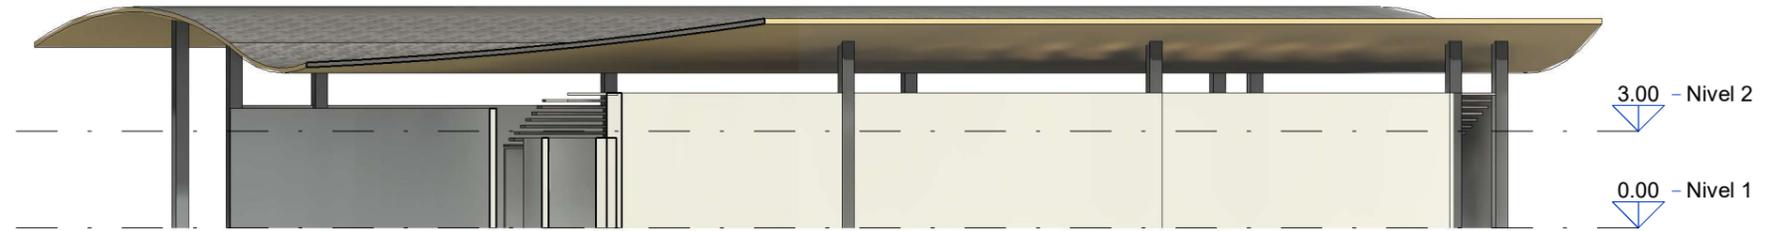

2 Norte
A104 1 : 200



3 Oeste
A104 1 : 200



4 Sur
A104 1 : 200




N.º	Descripción	Fecha


Polideportivo
Rodeados de Tradicion

Alzados


Número de proyecto	0001	A104
Fecha		
Dibujado por	Daniela Lizarazo	Escala
Comprobado por		

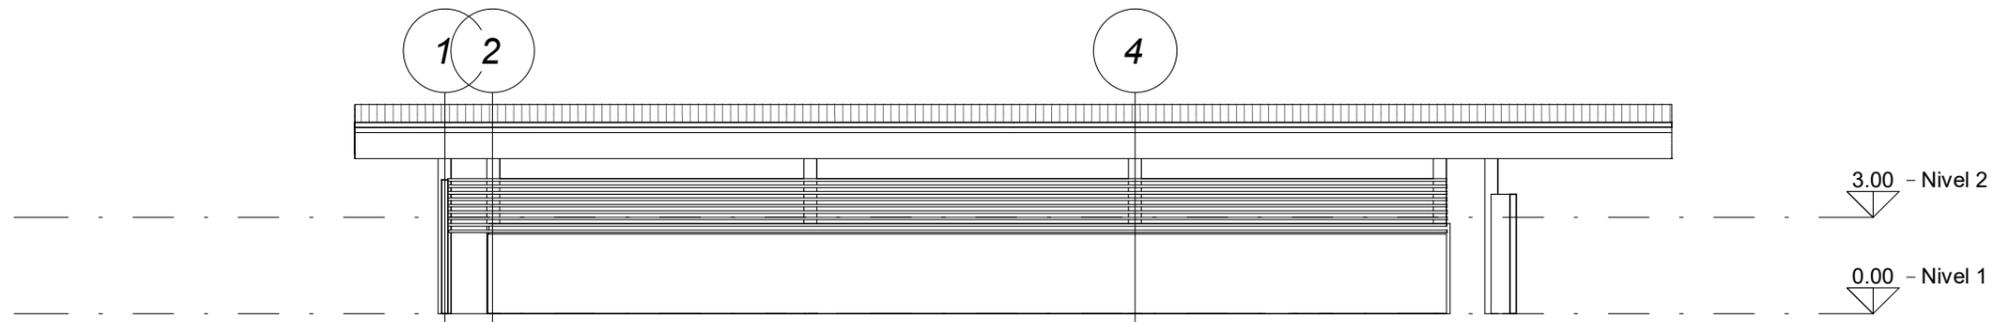

1 Sección 1
A105 1:200

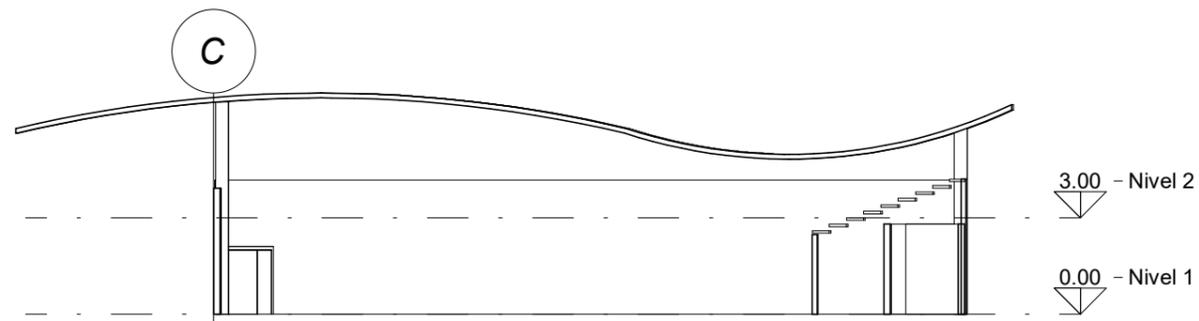

2 Sección 2
A105 1:200

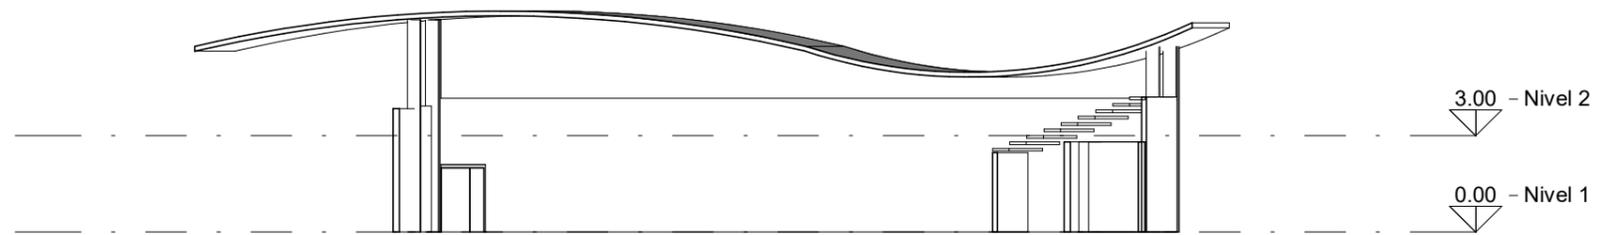

3 Sección 3
A105 1:200



N.º	Descripción	Fecha

Polideportivo
Rodeados de Tradición

Cortes

Número de proyecto	0001	A105
Fecha		
Dibujado por	Daniela Lizarazo	Escala
Comprobado por		