


An architectural rendering of a modern riverfront promenade. In the foreground, a man with a backpack walks on a wooden boardwalk next to a concrete railing overlooking a river. Benches are placed along the path. In the background, a large, angular, light-colored building is visible behind some trees. A pedestrian bridge with a glass railing spans the river in the distance. The scene is bright and clear.

BITÁCORA TÉCNICA

**REESTRUCTURACIÓN URBANÍSTICA Y AMBIENTAL DE LA RONDA DEL RÍO CHIQUINQUIRA
JAVIER ESTEBAN RONCANCIO MENJURA**

TIPOLOGÍA A - URBANA PLANTAS

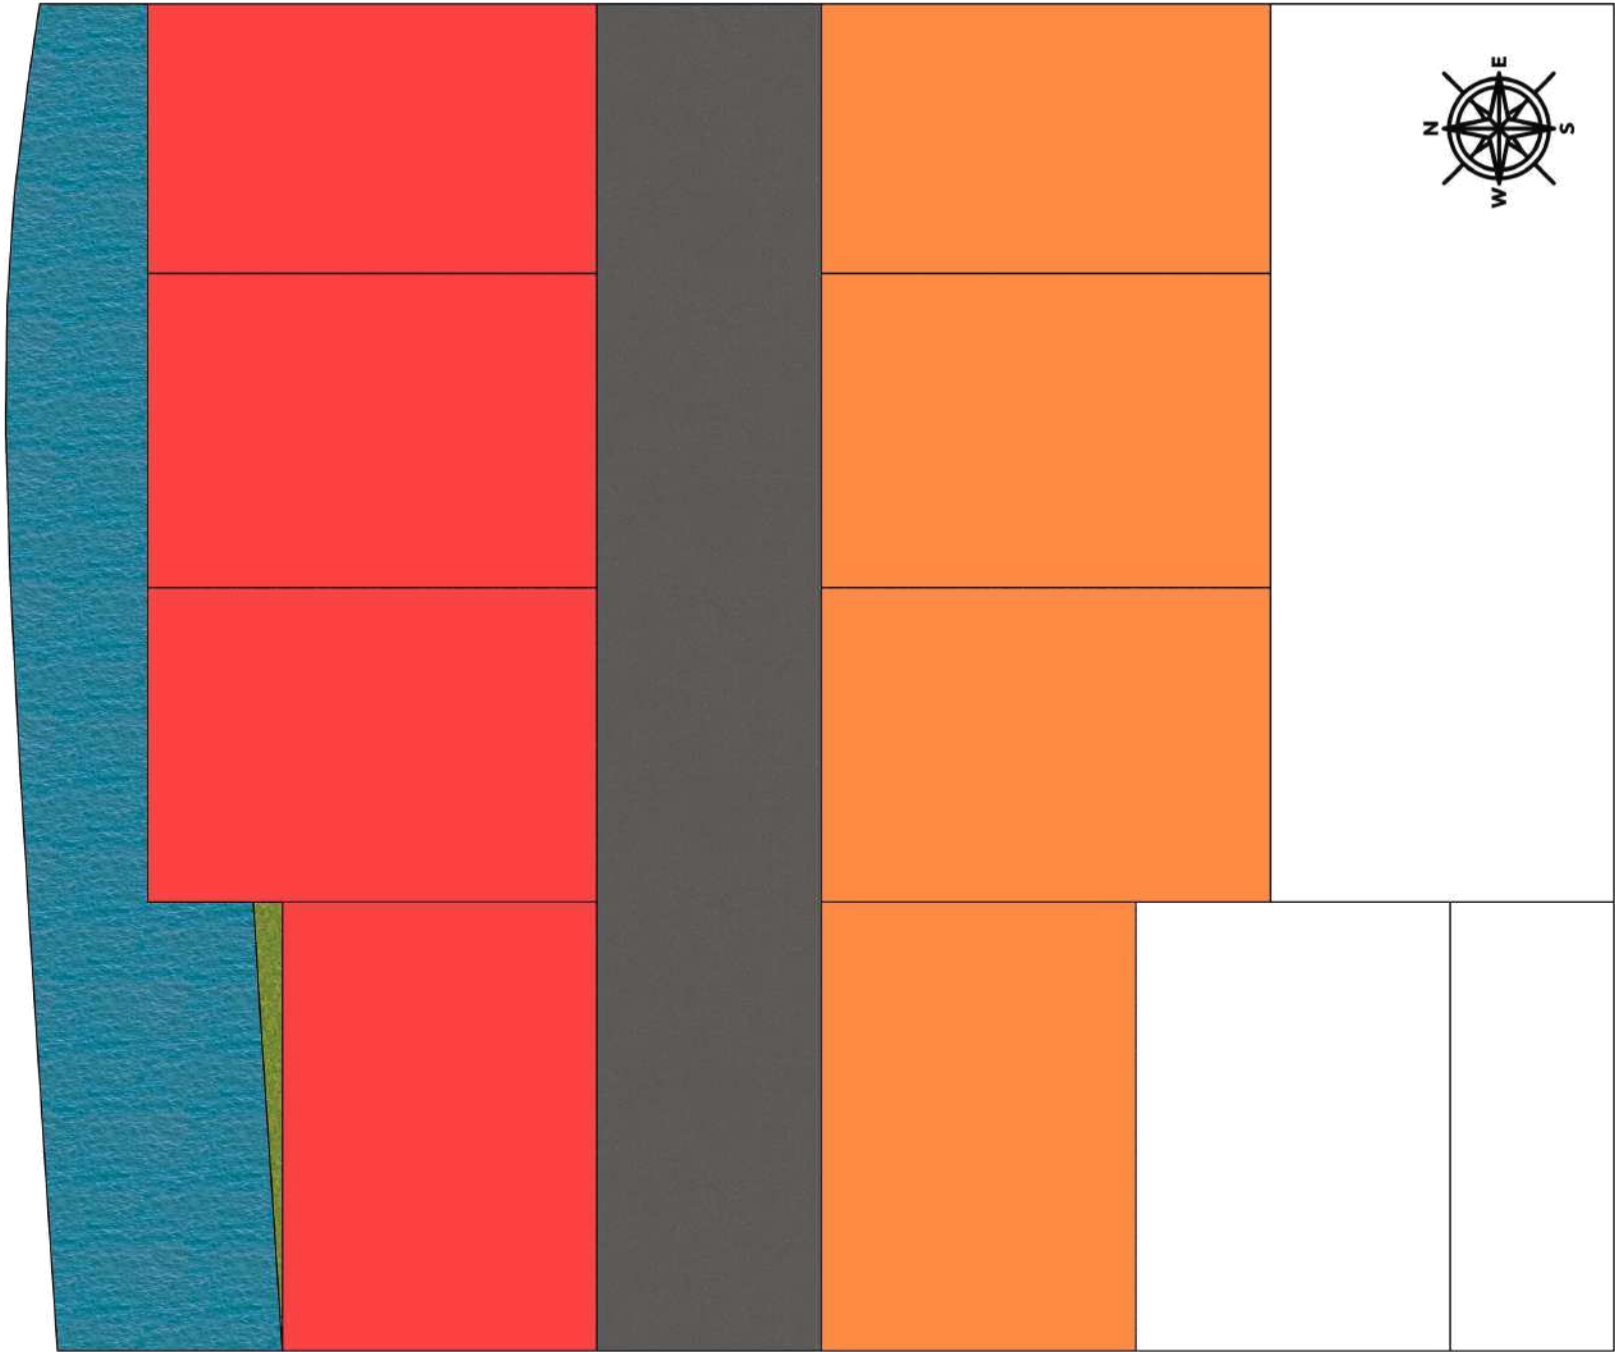

ANTES



DESPUÉS

TIPOLOGÍA A - URBANA CORTES

ESPECIFICACIONES

Altura libre de 2 m.

Retroceso con respecto a la ronda 10 m.


Medidas baranda perfil metálico 1 m.

Zonas urbana 1.80 m y 3.1 m en deck de PVC tipo madera.

Cicloruta 2 m, en concreto permeable.


Zonas verdes 1.55 m y 1.55 m, con especies de arboles como Nogal y Mano de oso

Escaleras: Ancho 1.2 m, / Huella 0.54 m. / Contrahuella 0.10 m. / 20 Escalones.

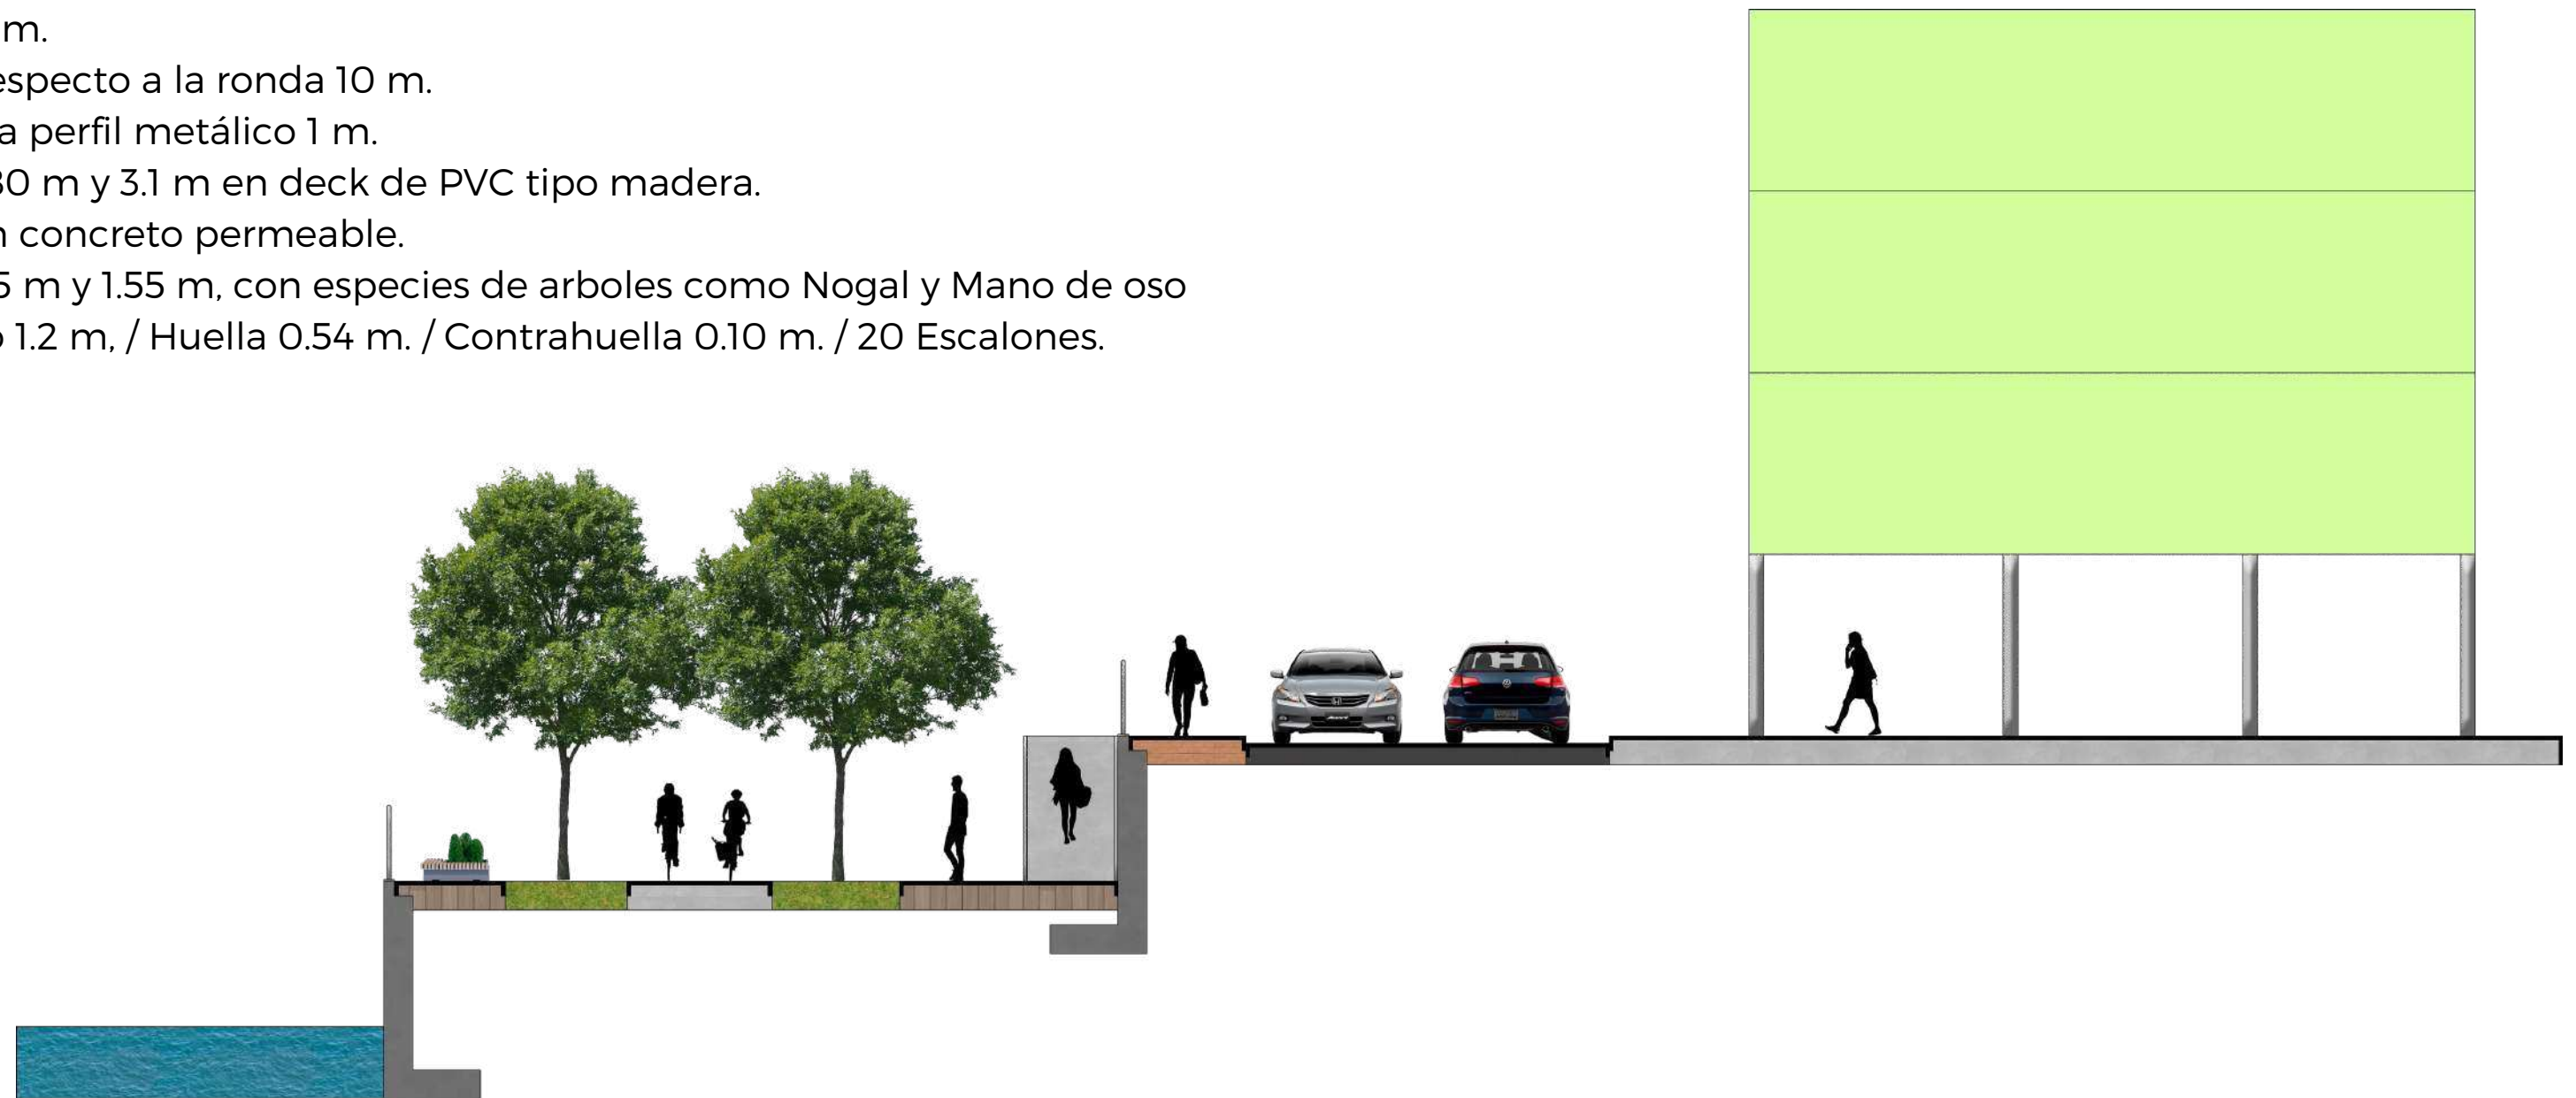

DESPUÉS

TIPOLOGÍA B - COMERCIAL PLANTAS

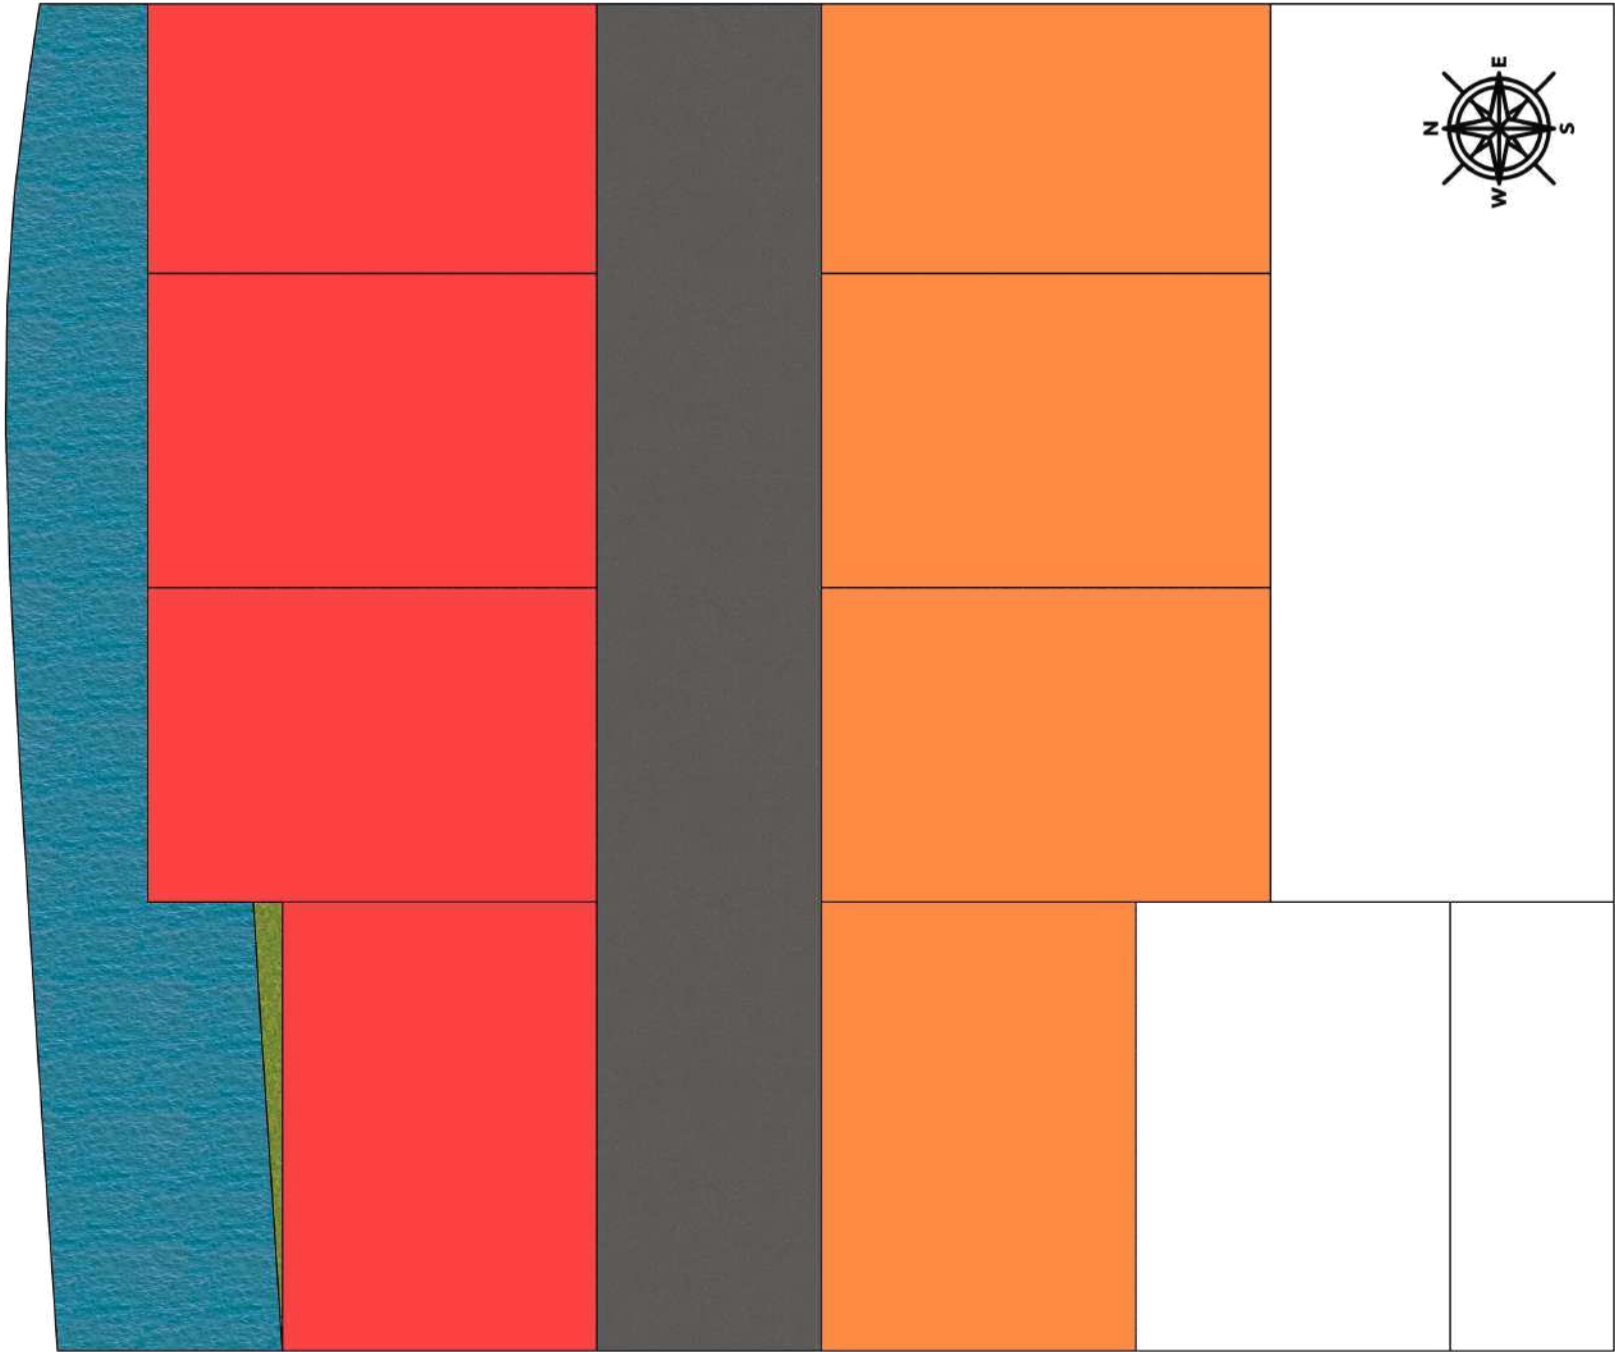

ANTES




DESPUÉS

TIPOLOGÍA B - COMERCIAL CORTES

ESPECIFICACIONES

- Altura libre de 3 m.
- Retroceso con respecto a la ronda 10 m.
- Medidas baranda de perfil metalico 1 m.
- Zona urbana 1.87 m en deck de PVC tipo madera.
- Zona comercial 3 m en concreto y piso de porcelanato.
- Plazoleta de comidas de 4 m en deck de PVC tipo madera.
- Cicloruta 2.12 m, en concreto permeable
- Locales modulares para uso de la comunidad señalados de color rosa.

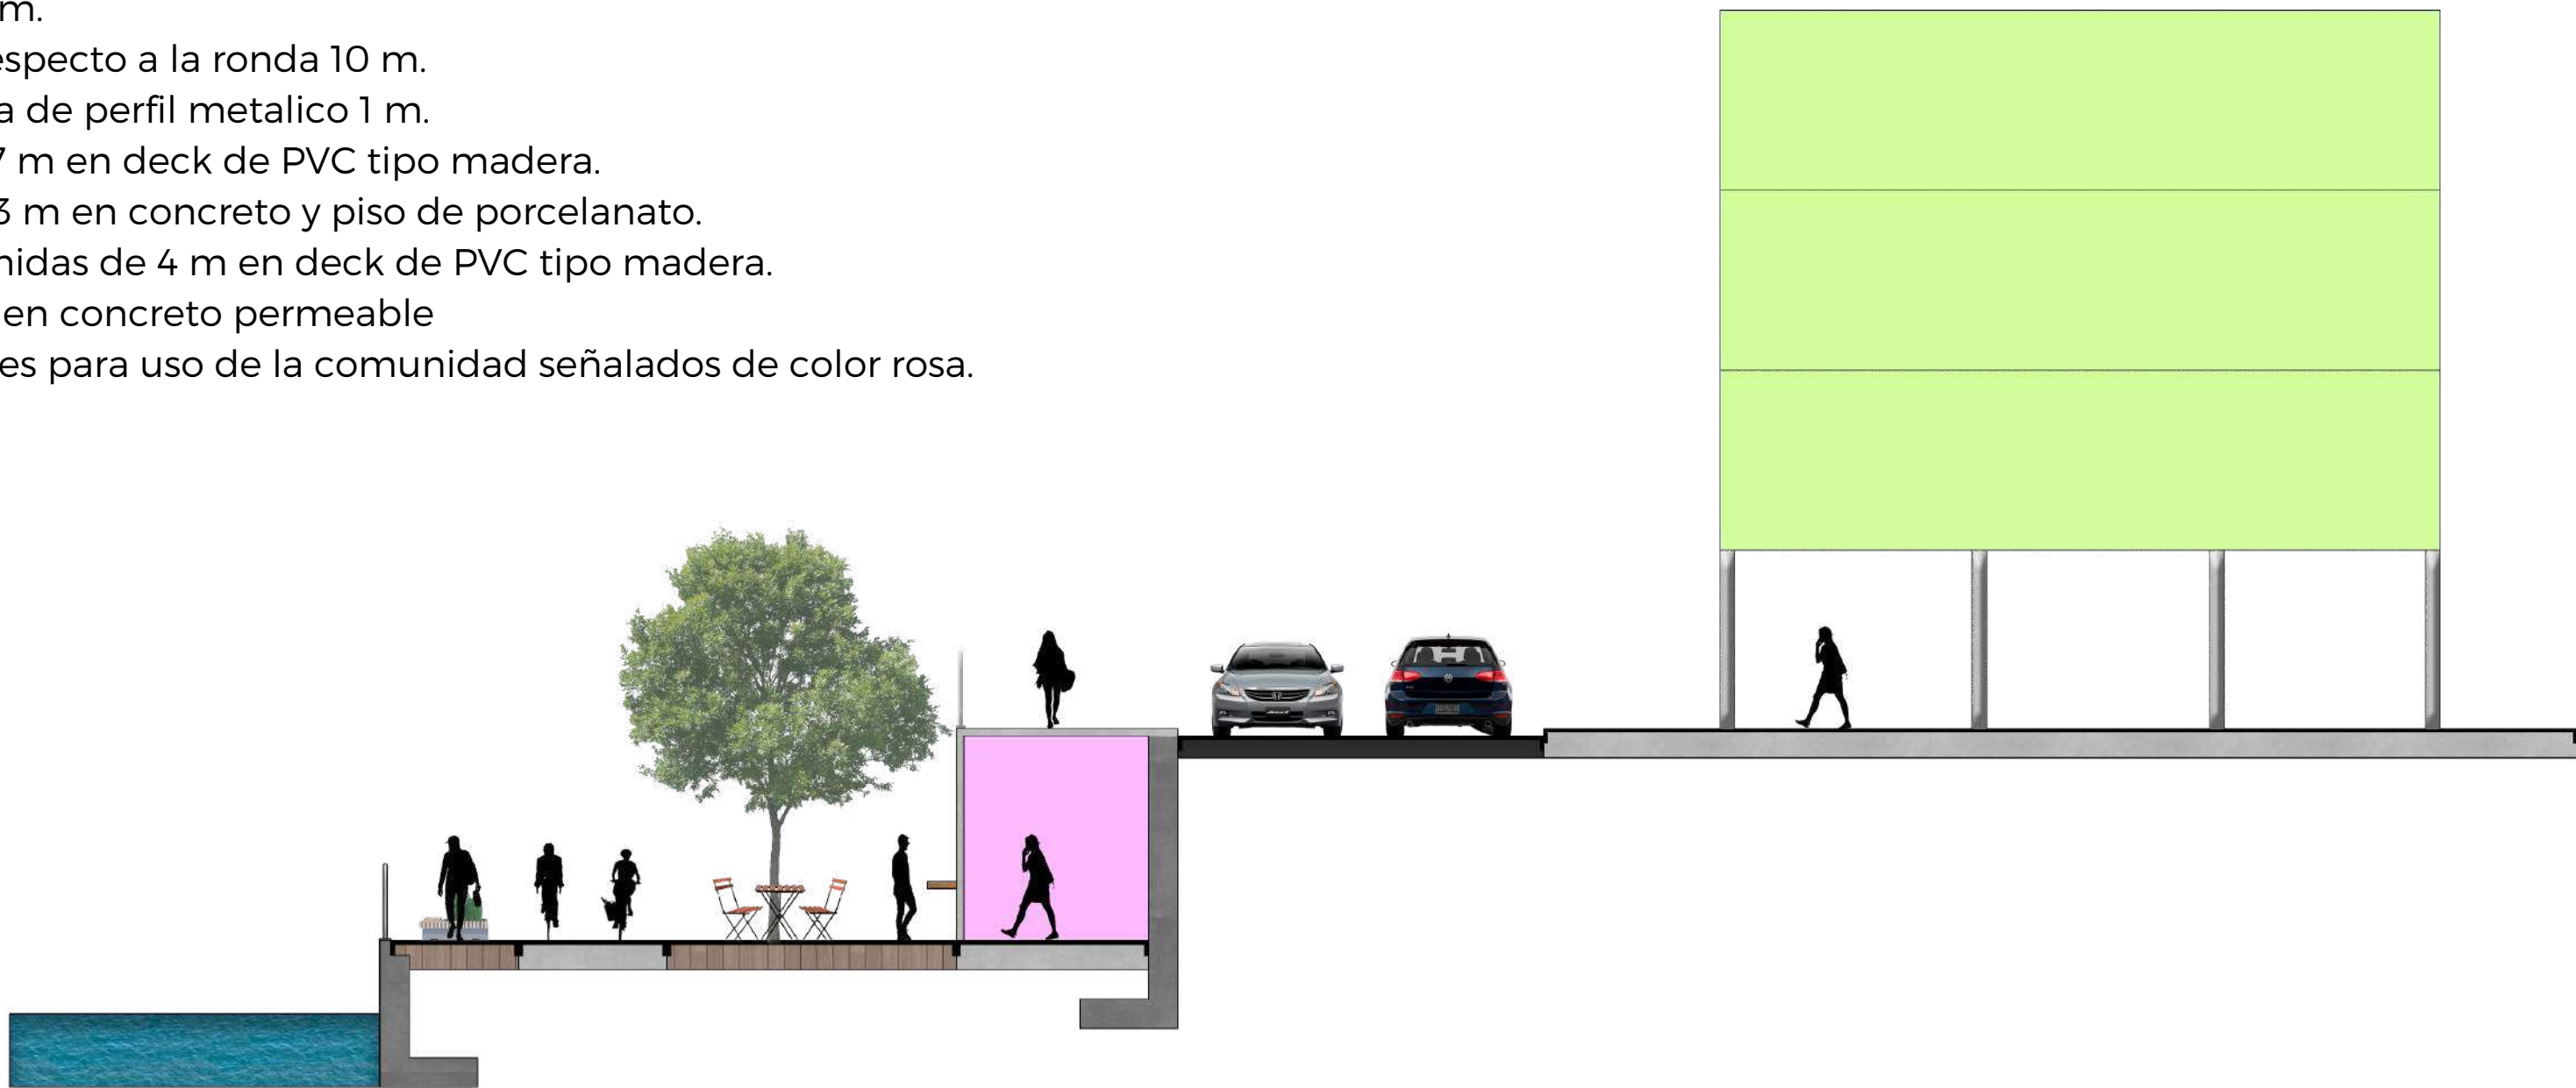


DESPUÉS

TIPOLOGÍA C - BOSQUE NATURAL PLANTAS



ANTES

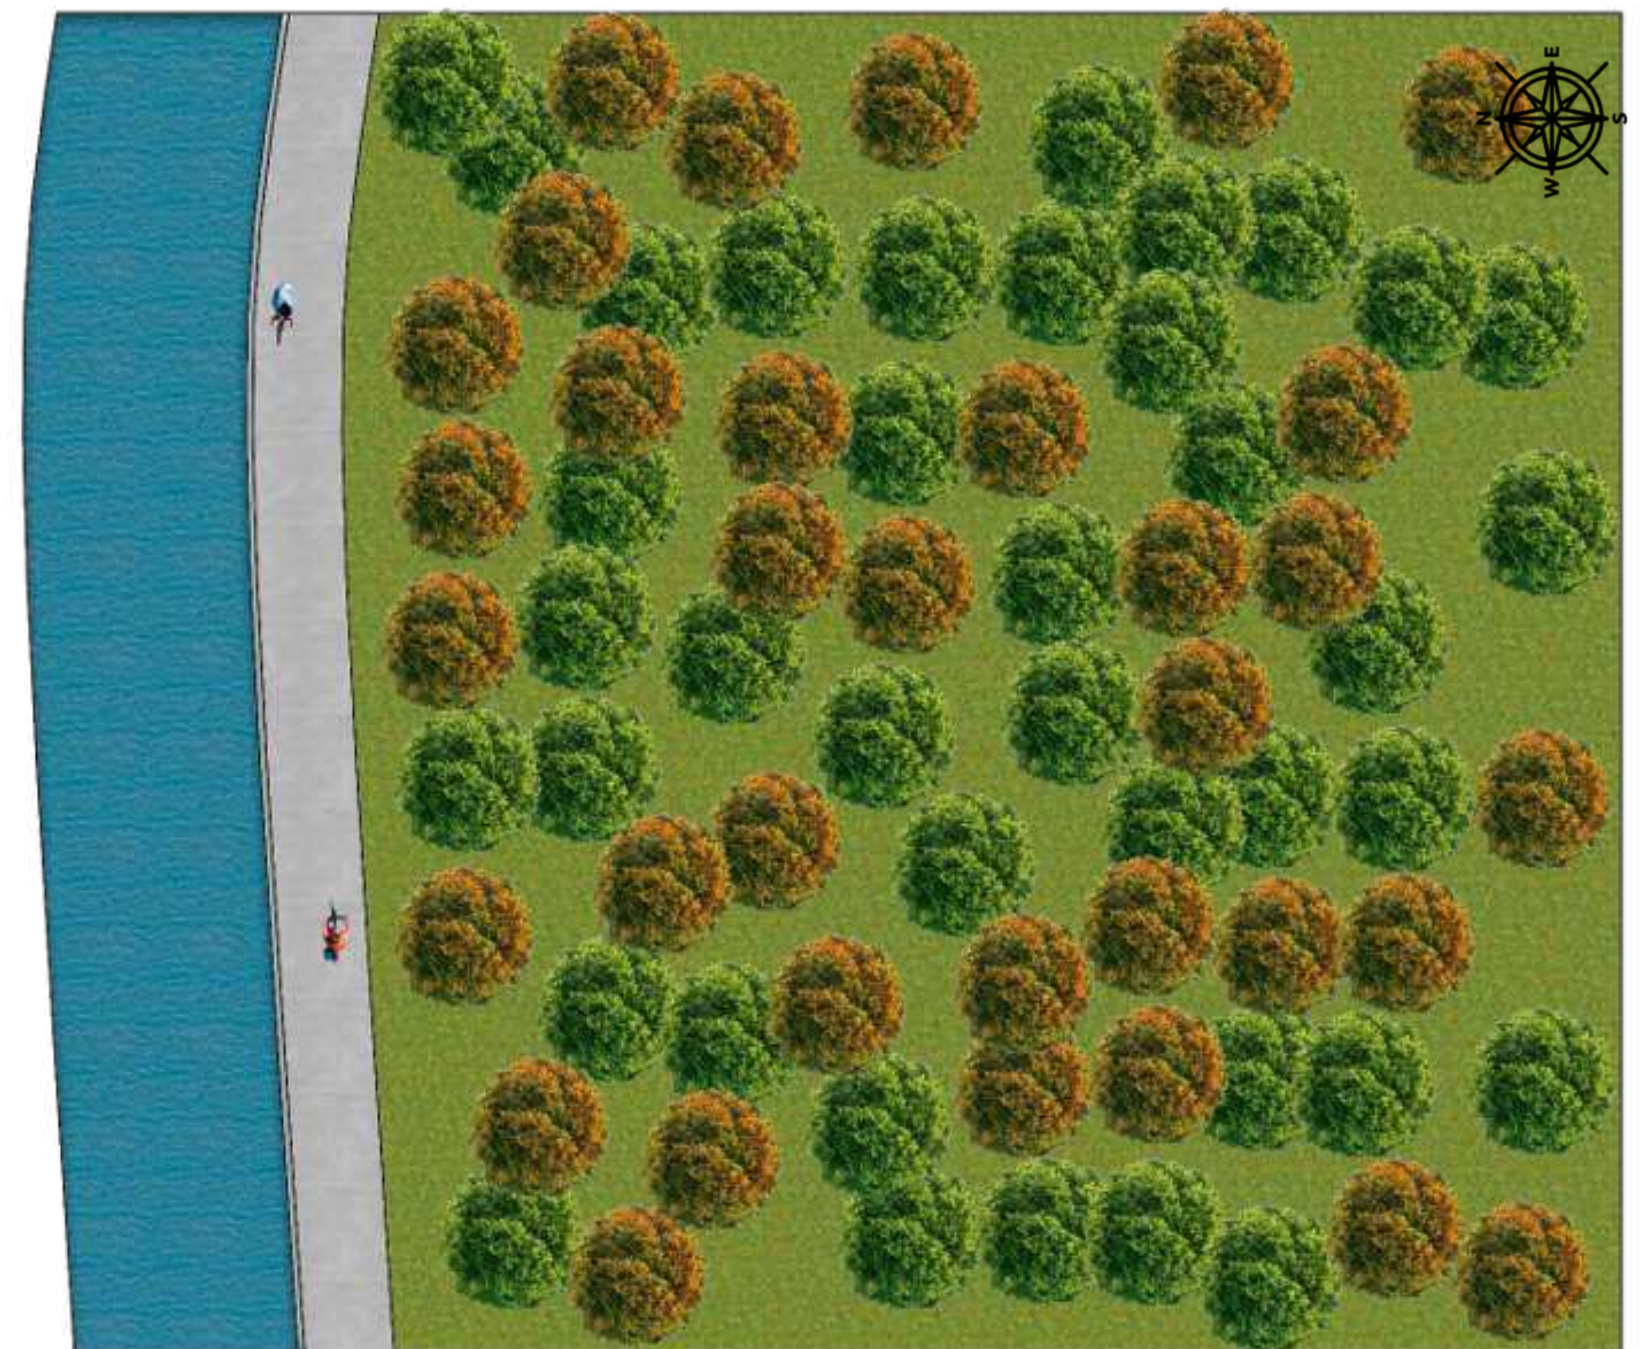

DESPUÉS

TIPOLOGÍA C - BOSQUE NATURAL CORTES


ESPECIFICACIONES

Altura a nivel natural de terreno.


Muro de contención y barandilla.

Cicloruta de 2m, elaborada con concreto permeable.

Reforestación con especies: Roble, Pino, Nogal y Mano de oso.

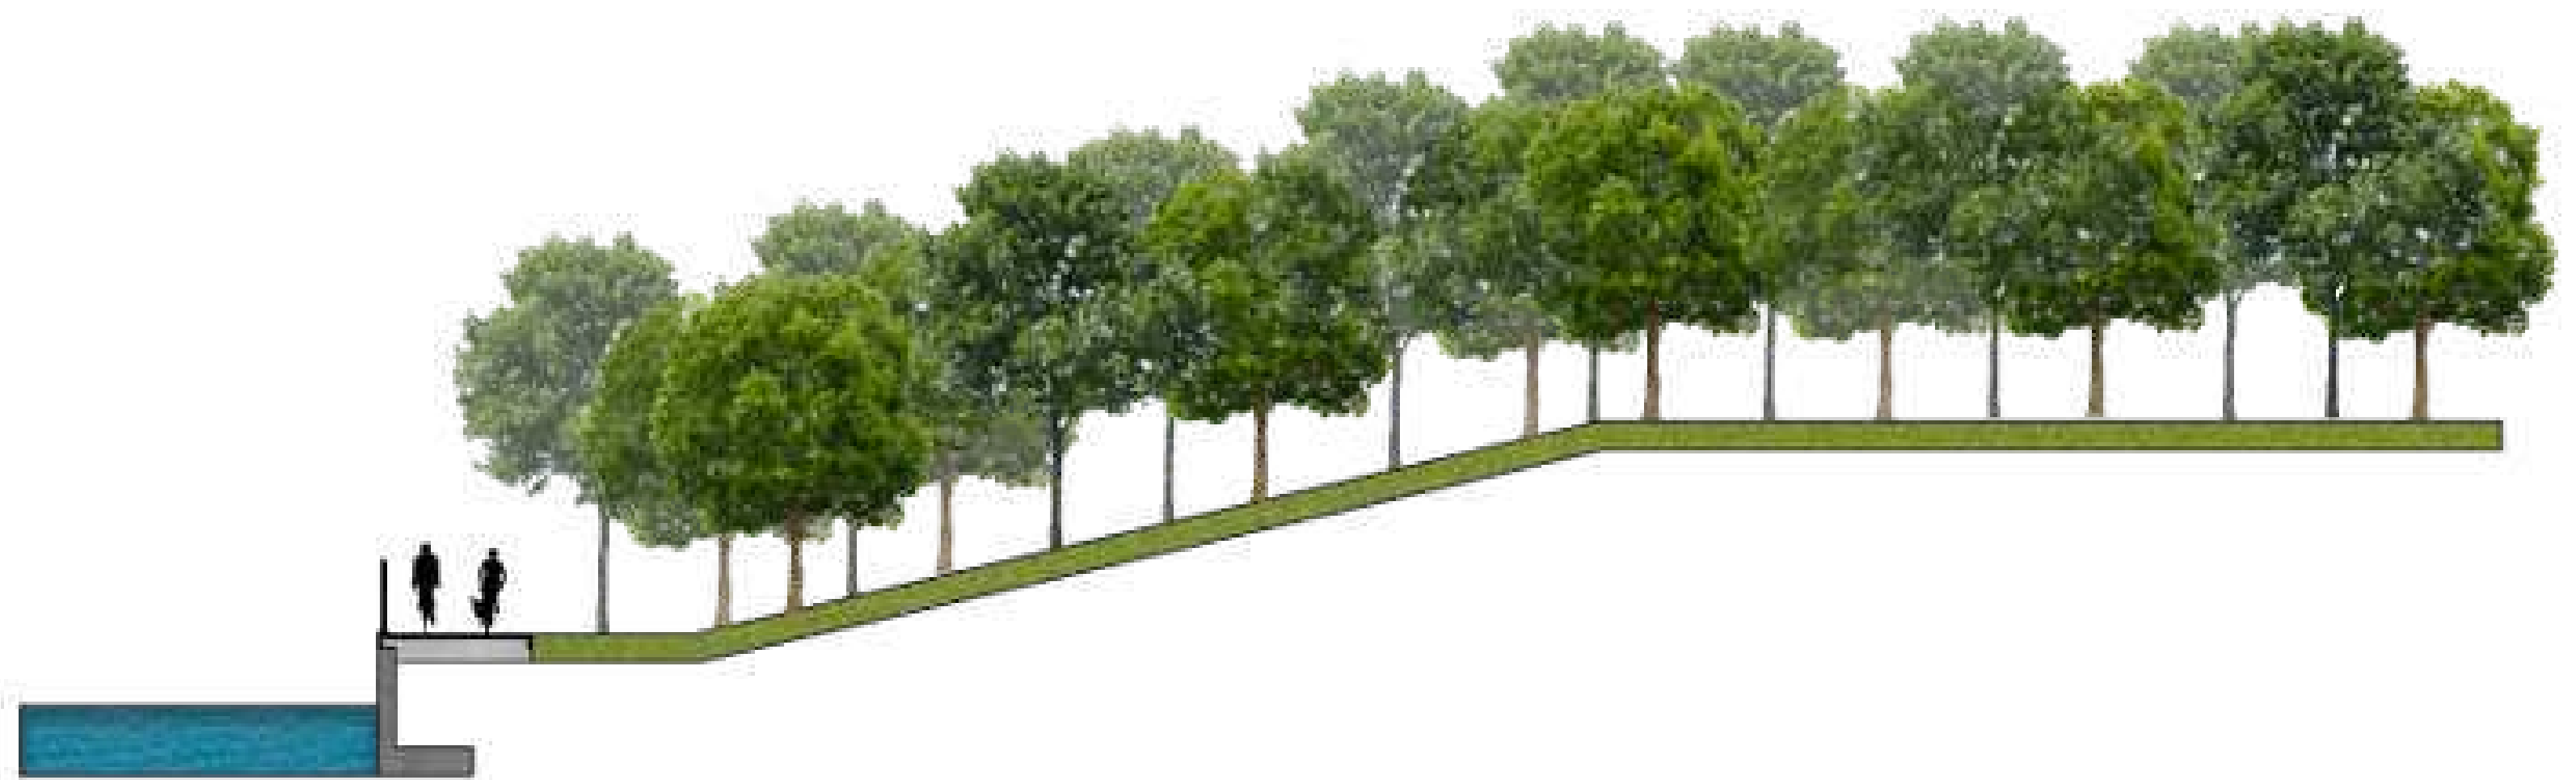

DESPUÉS

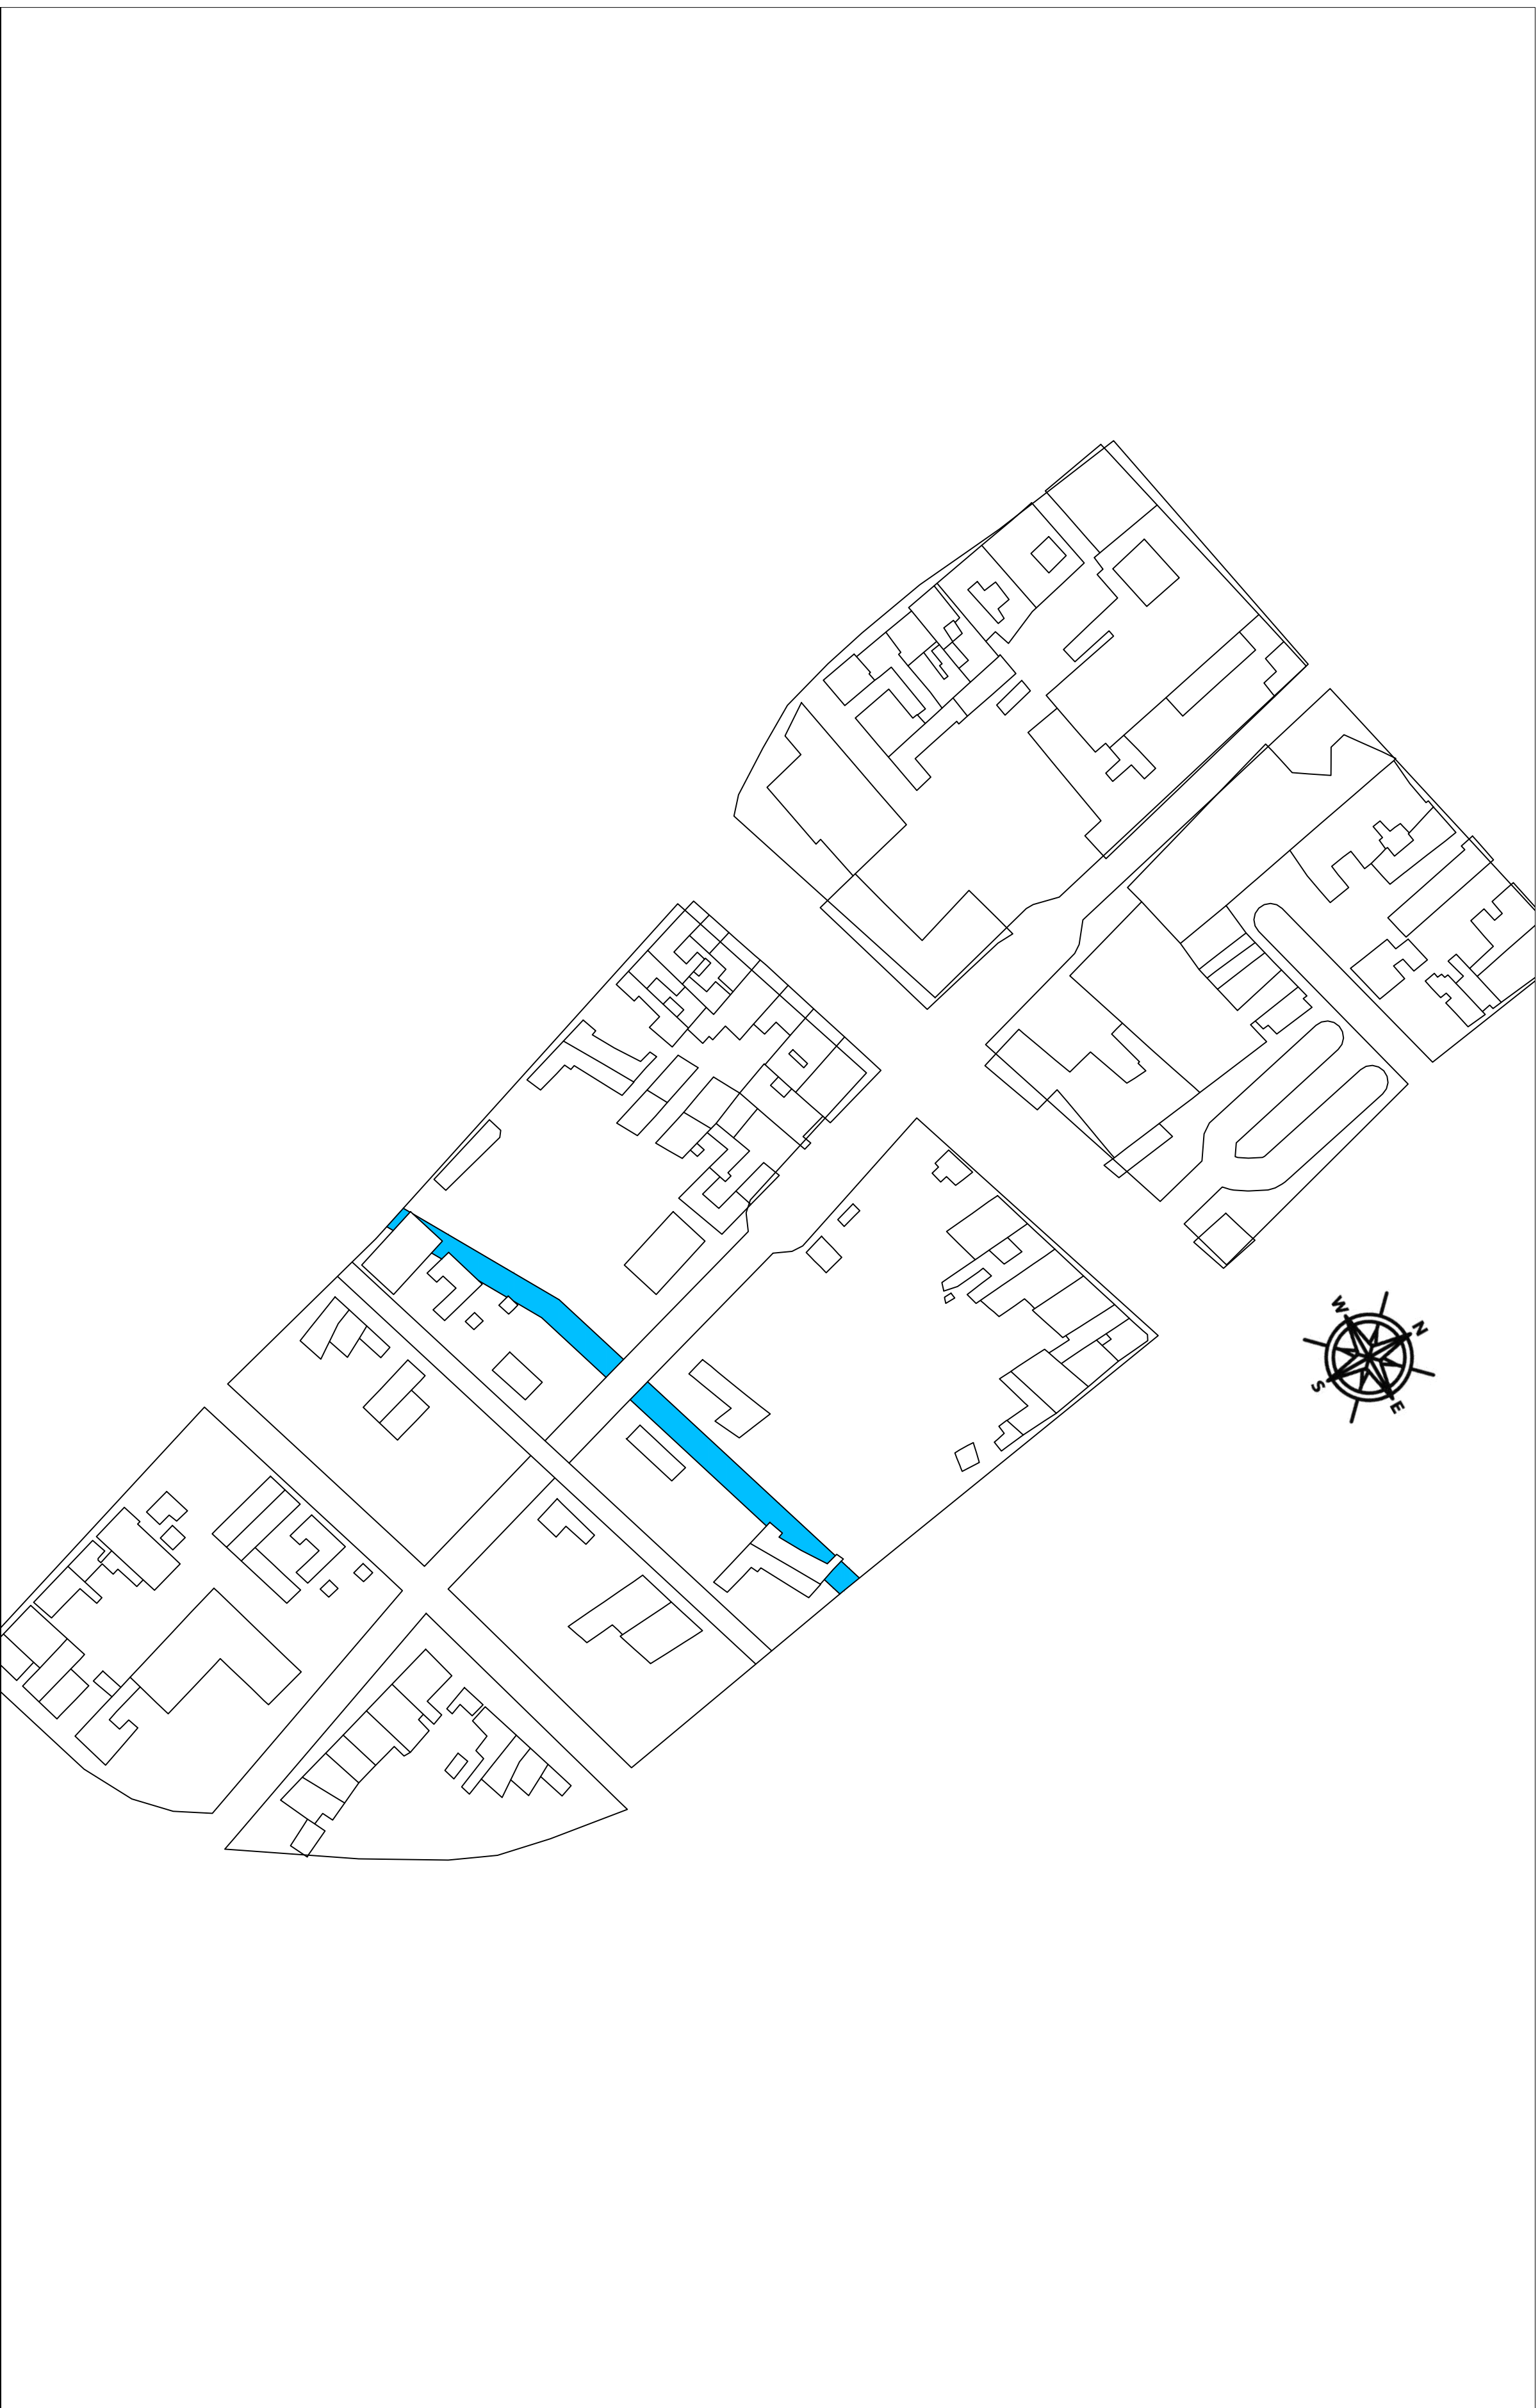

UNIVERSIDAD EL BOSQUE	
NOMBRE DEL PROYECTO REESTRUCTURACIÓN URBANÍSTICA Y AMBIENTAL DE LA RONDA DEL RÍO CHIQUINQUIRÁ	
DISEÑO JAVIER ESTEBAN RONCANCIO MENDIURA	
LOCALIZACIÓN CHIQUINQUIRÁ - BOYACÁ	
TUTOR JOSE YEZID ROPERO TRIVIÑO	
LOCALIZACIÓN 	
FECHA 20 DE NOVIEMBRE DEL 2023	
ESCALA 1:30.000	
CONTIENE PREEXISTENCIA	
EJERCICIO PRACTICO DE DESARROLLO DE PROYECTO	
SIMBOLOGIA	
PLANO 01	
DE 13	

NOMBRE DEL PROYECTO

REESTRUCTURACIÓN URBANÍSTICA Y AMBIENTAL DE LA RONDA DEL RÍO CHIQUINQUIRÁ

LOCALIZACIÓN


CHIQUINQUIRÁ - BOYACÁ

DISEÑO

JAVIER ESTEBAN RONCANCO MENDURA

TUTOR

JOSE YEZID ROPERO TRIVIÑO

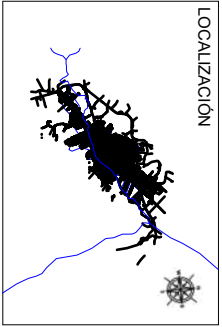

FECHA

20 DE NOVIEMBRE DEL 2023

ESCALA

1:30.000

CONTIENE

PROPUESTA DE INTERVENCIÓN NIVEL +6.00

EJERCICIO PRACTICO DE DESARROLLO DE PROYECTO

SIMBOLOGÍA


CUADRO DE ABRORZACION PROMUESTA			
NOMBRE	CONVERSION	CANT.	
NOCA Ap=01		43	
MANO DE ORO Ap=02		46	


PLANO


02

DE

13

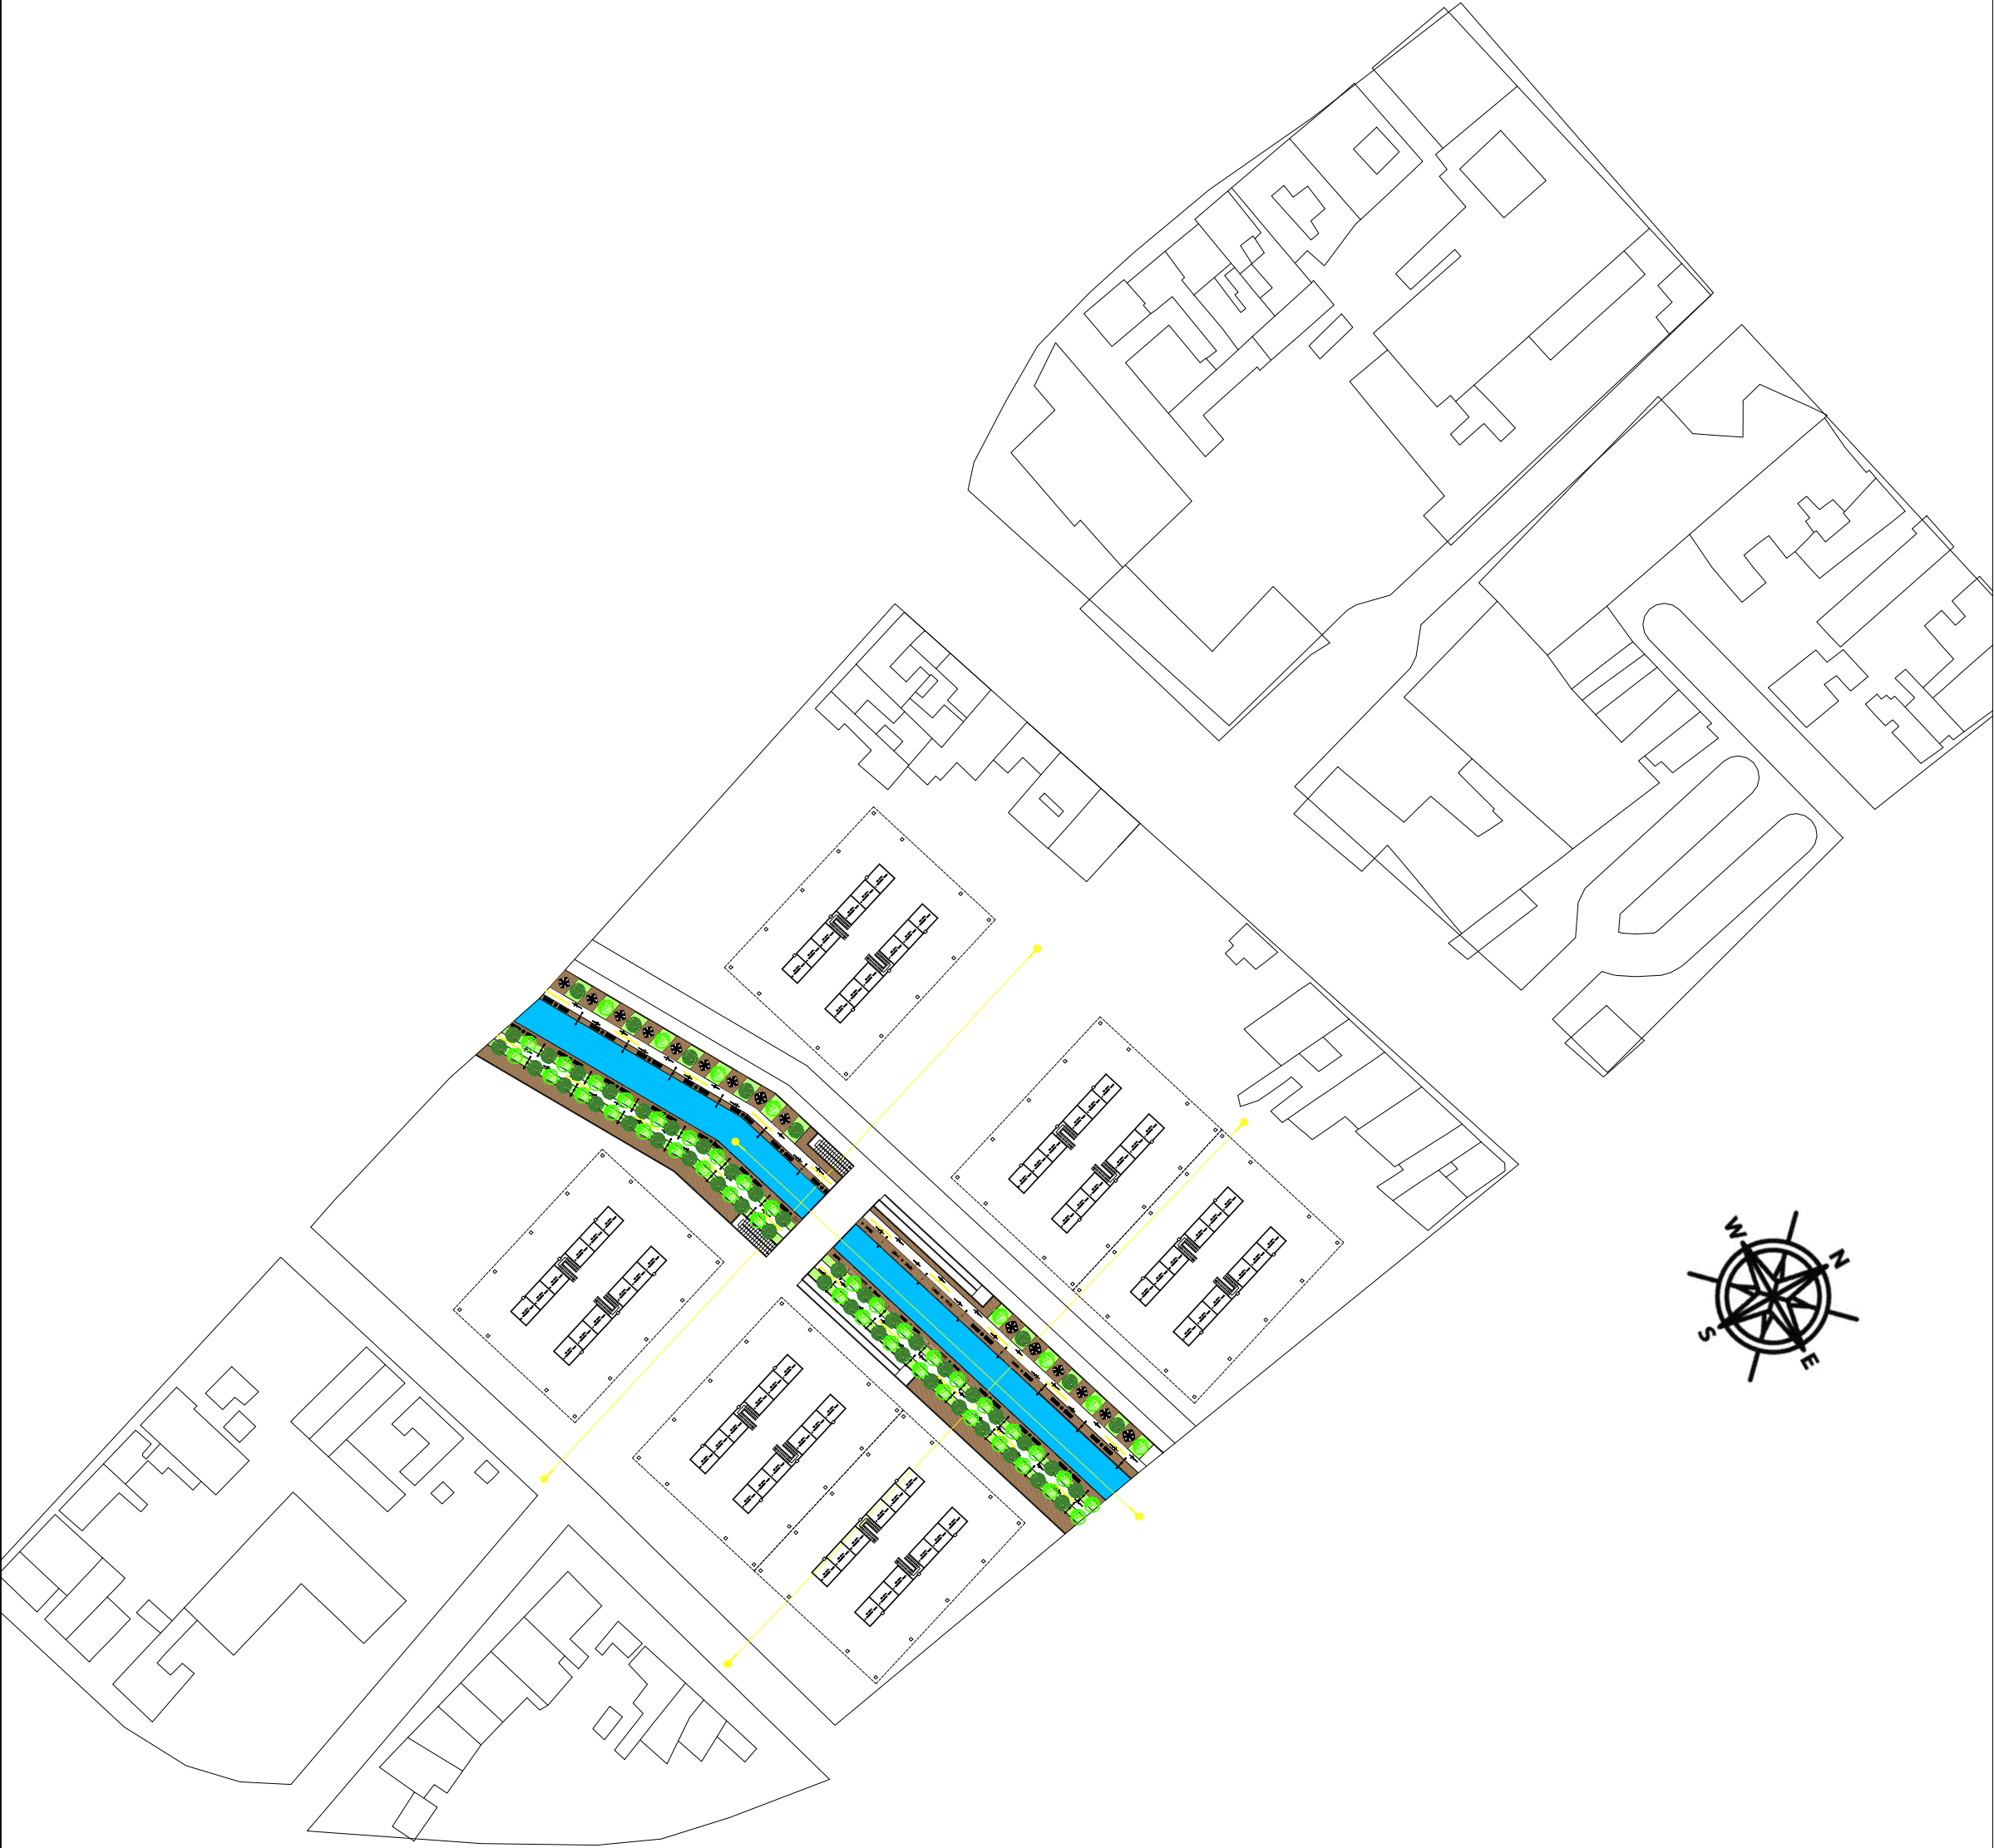

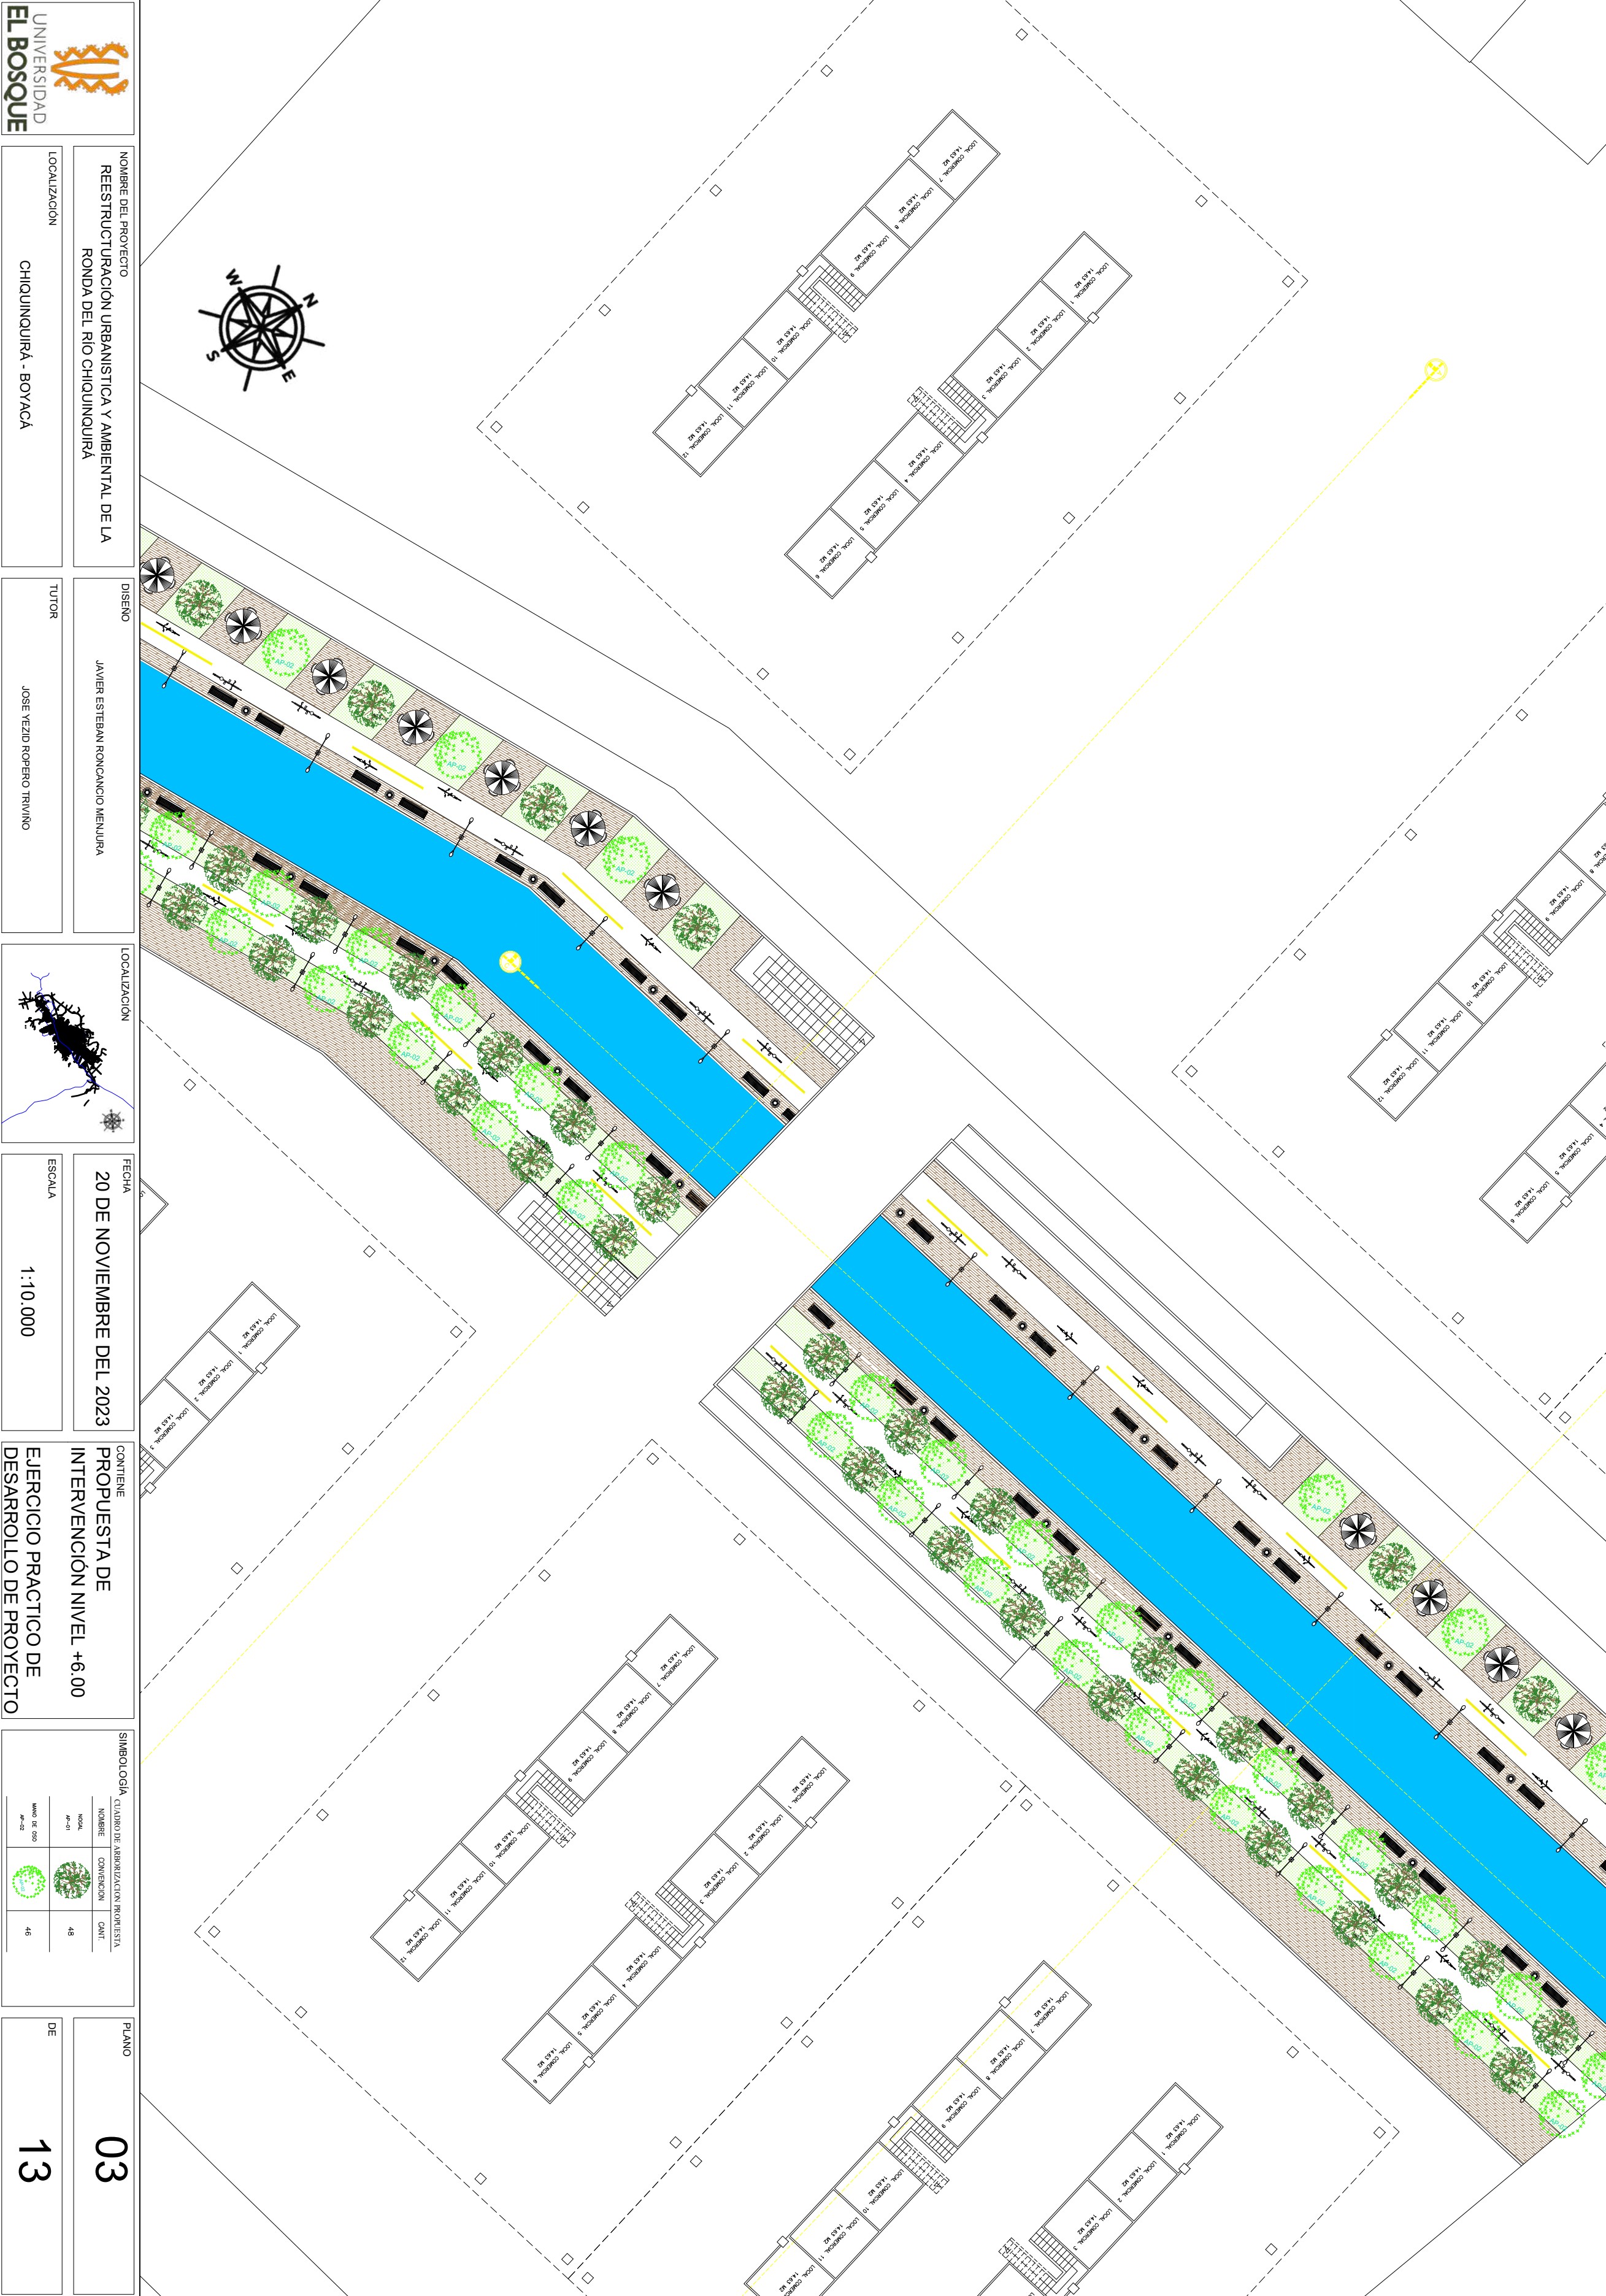

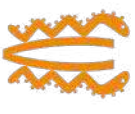

UNIVERSIDAD
EL BOSQUE

LOCALIZACIÓN

CHIQUEQUIRA - BOYACA

NOMBRE DEL PROYECTO

REESTRUCTURACIÓN URBANÍSTICA Y AMBIENTAL DE LA
RONDA DEL RÍO CHIQUEQUIRA

DISEÑO

JAVIER ESTEBAN RONCANCIO MENAURA

FECHA

20 DE NOVIEMBRE DEL 2023

CONTIENE

PROPUESTA DE
INTERVENCIÓN NIVEL +6.00

ESCALA

1:10.000

SIMBOLOGÍA

CLAVES DE ABRORZACIÓN PROYECTA		
NOMBRE	CONVENCIÓN	CANT.
ÁRBOL		48
ÁRBOL DE 200		46


PLANO




03

DE


13



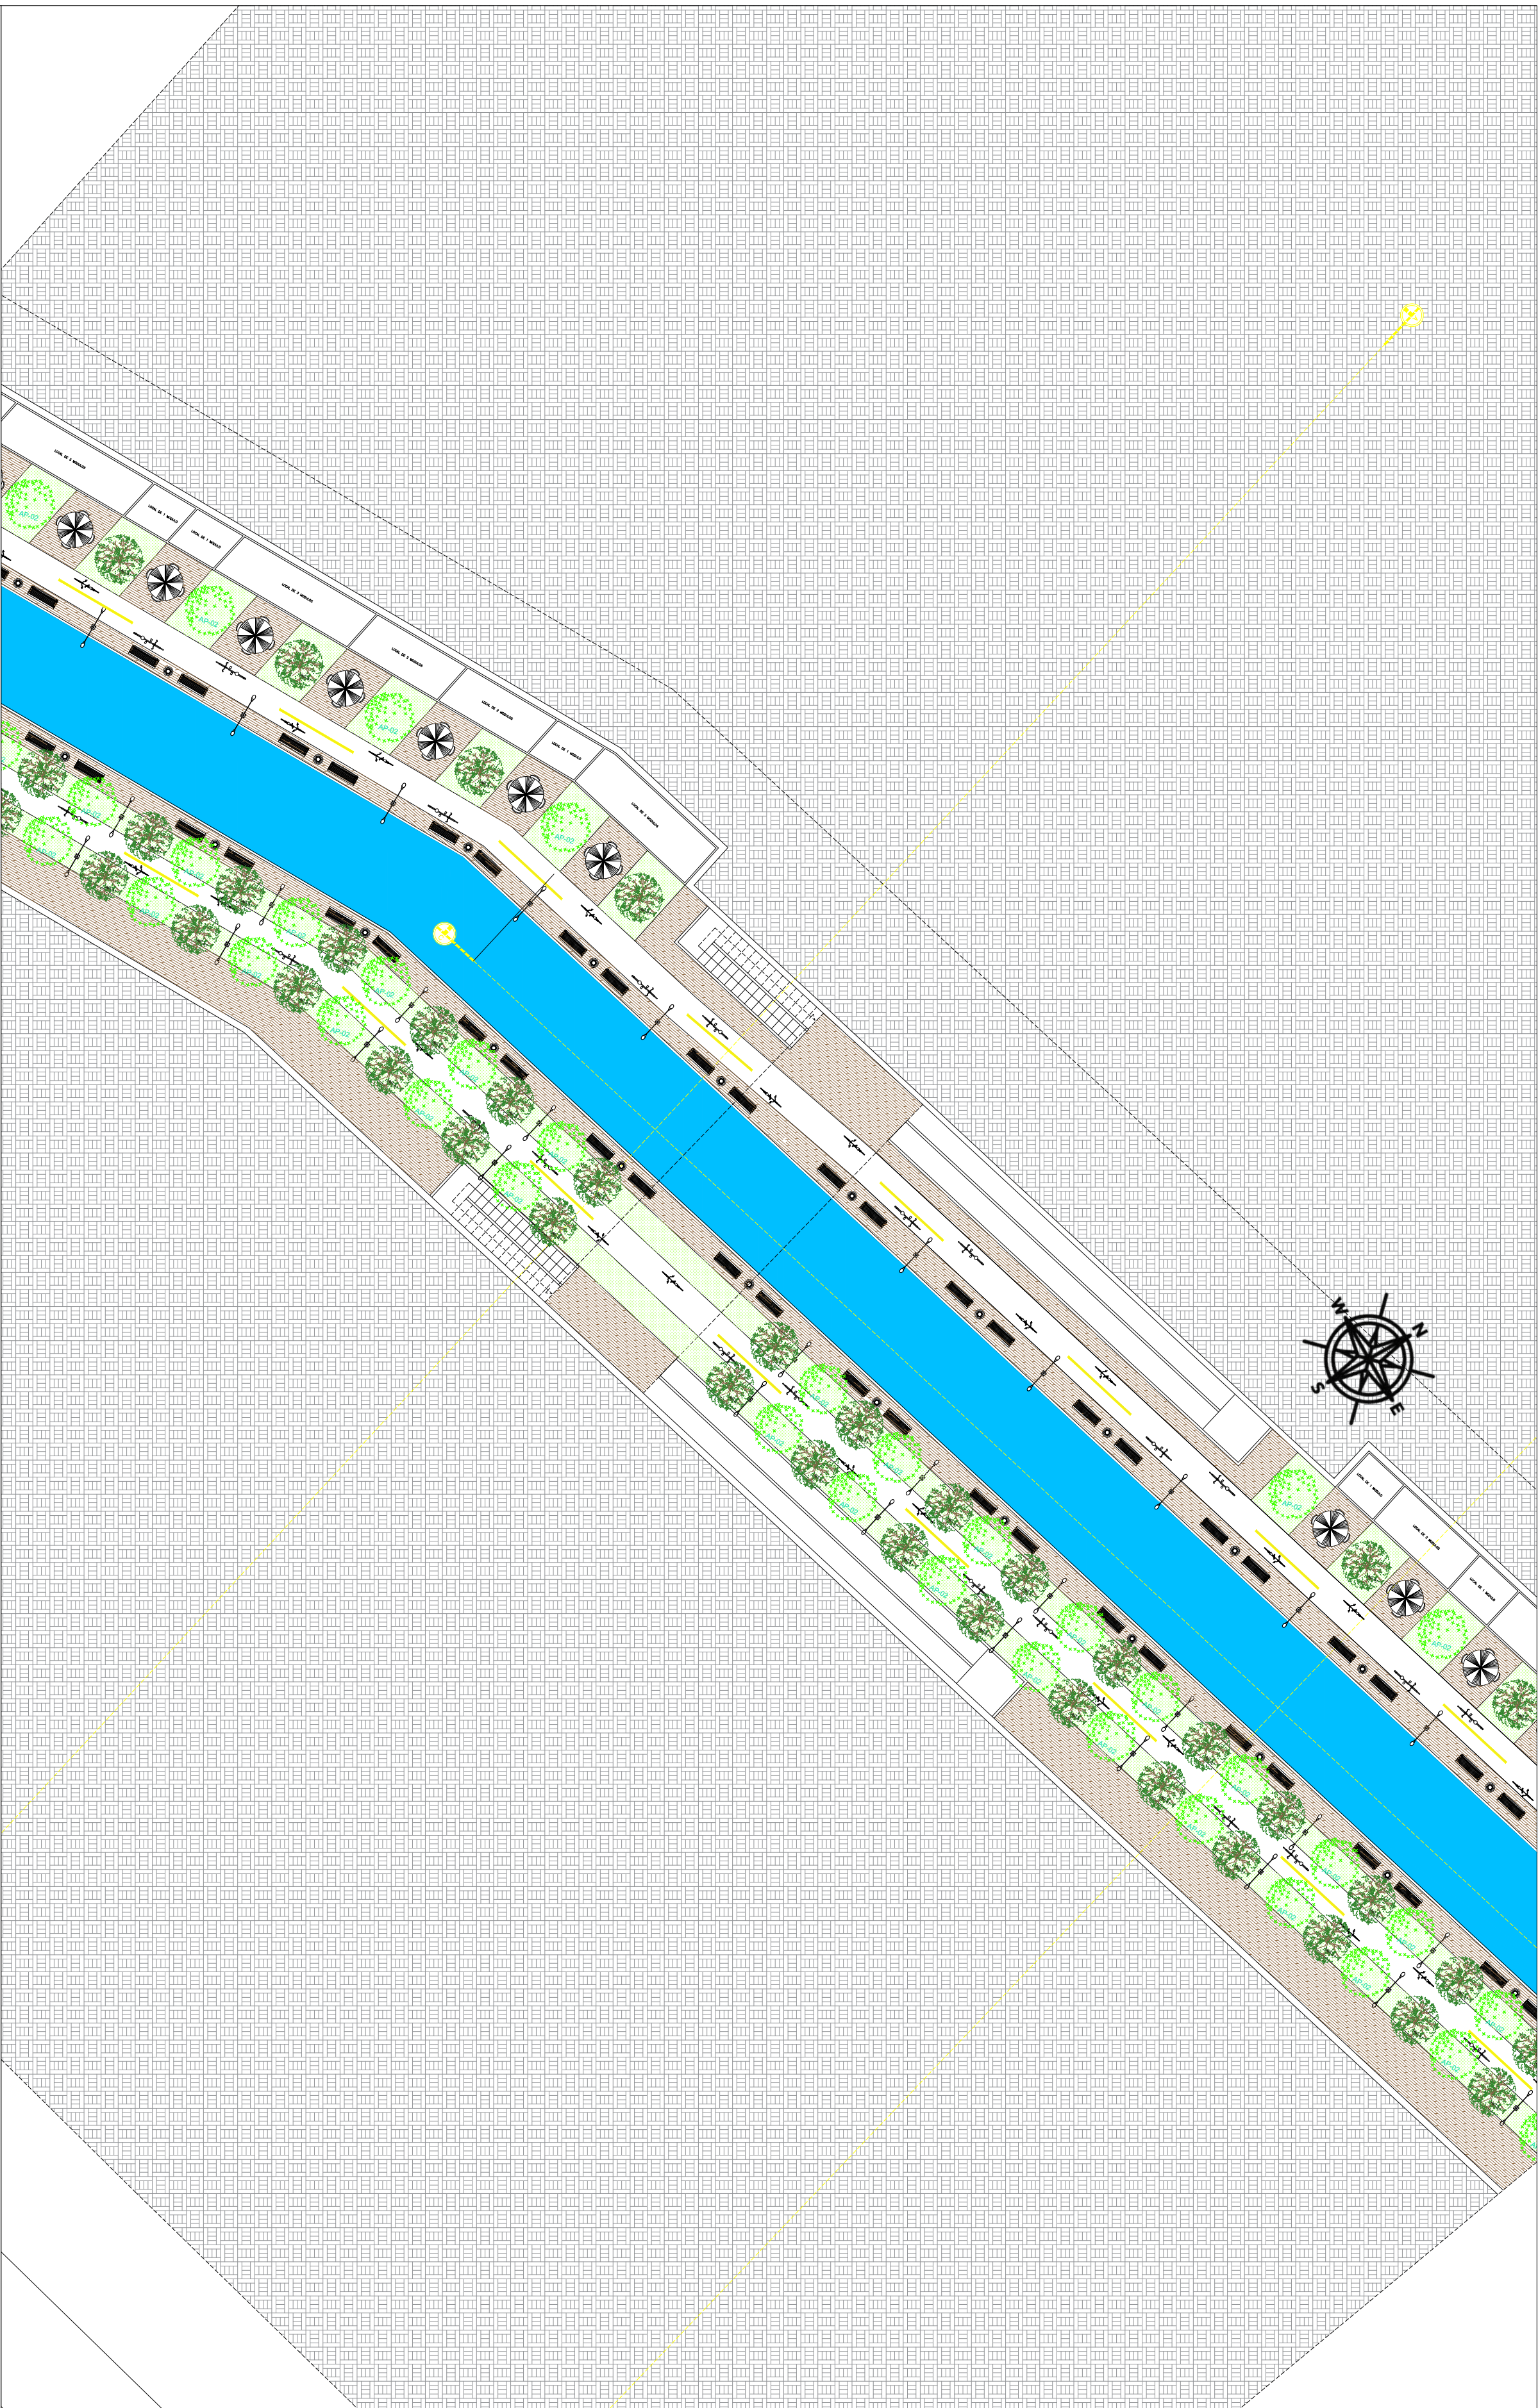

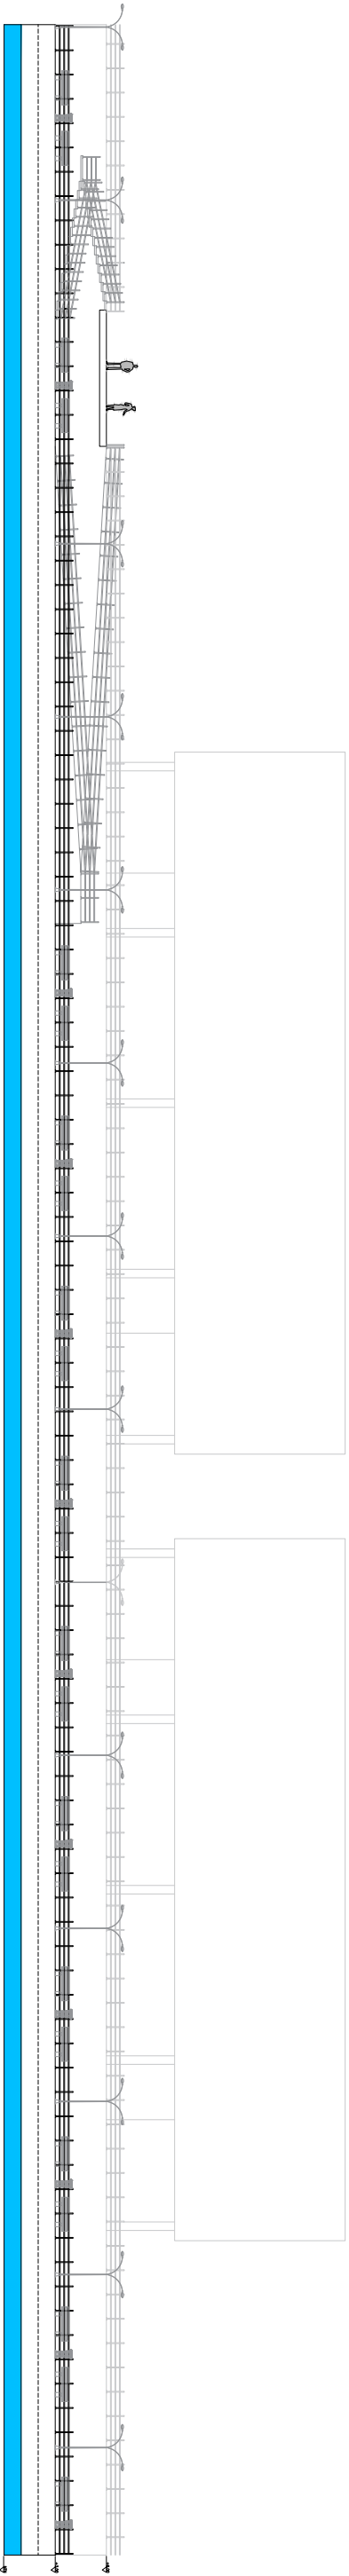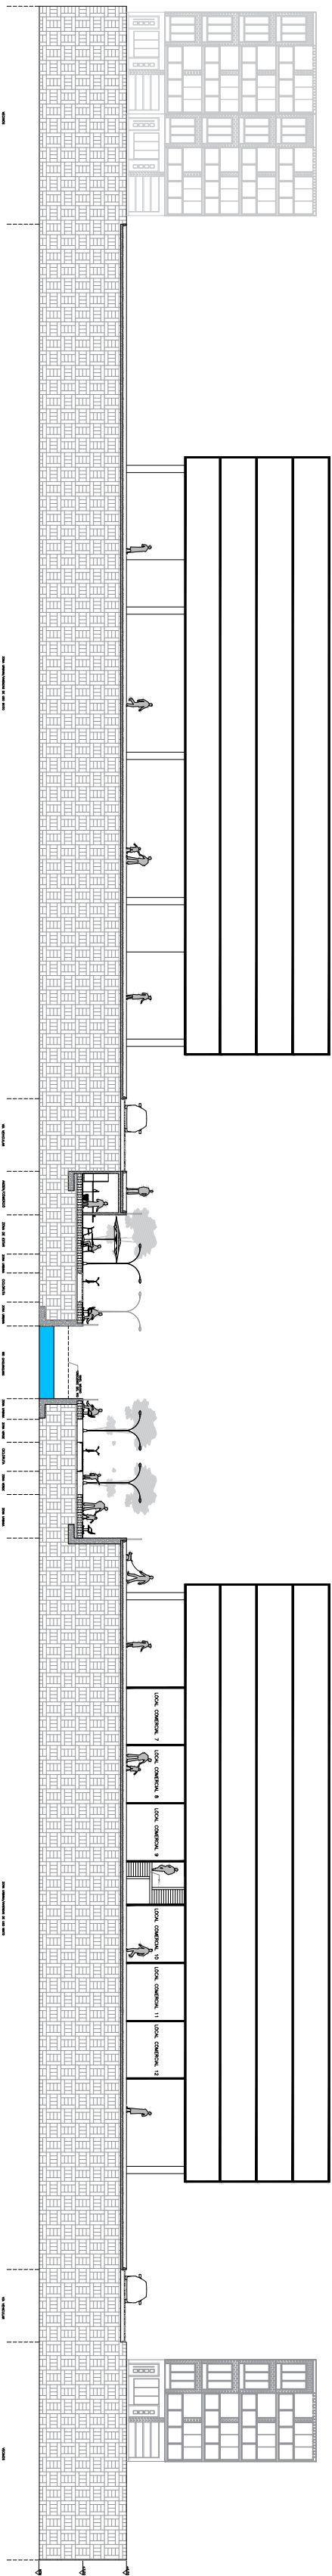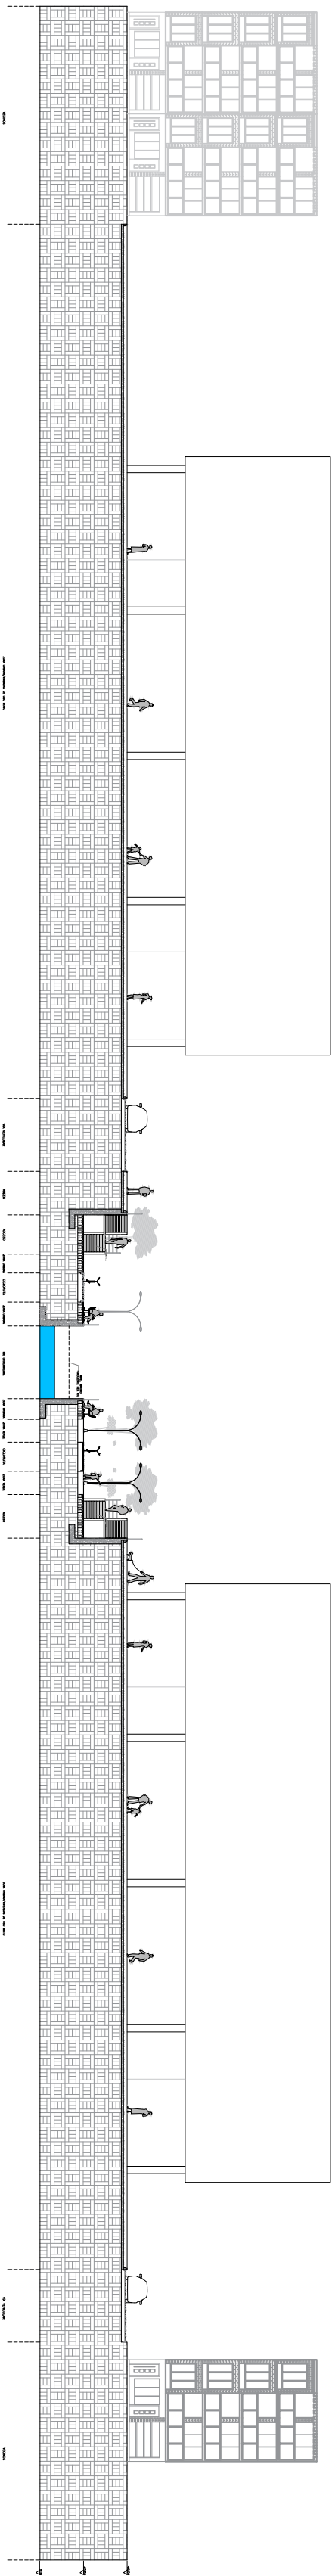

UNIVERSIDAD EL BOSQUE

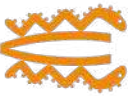

NOMBRE DEL PROYECTO

REESTRUCTURACIÓN URBANÍSTICA Y AMBIENTAL DE LA RONDA DEL RÍO CHIQUINQUIRÁ

LOCALIZACIÓN

CHIQUINQUIRÁ - BOYACÁ


DISEÑO

JAVIER ESTEBAN RONCANCO MENUIRA

TUTOR

JOSE YEZID ROFERO TRIVINO

LOCALIZACIÓN

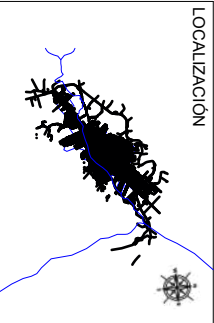

FECHA

20 DE NOVIEMBRE DEL 2023

ESCALA

1:2.500

CONTIENE

PROPUESTA DE INTERVENCIÓN

CORTE ARQUITECTÓNICO A-A'

SIMBOLOGÍA


CLAVE DE ABRIGACIÓN PROYECTA		
NOMBRE	CONVENCIÓN	CANT.
MOEAL A-01		48
UMBO DE COO A-02		46

PLANO

08

DE

13

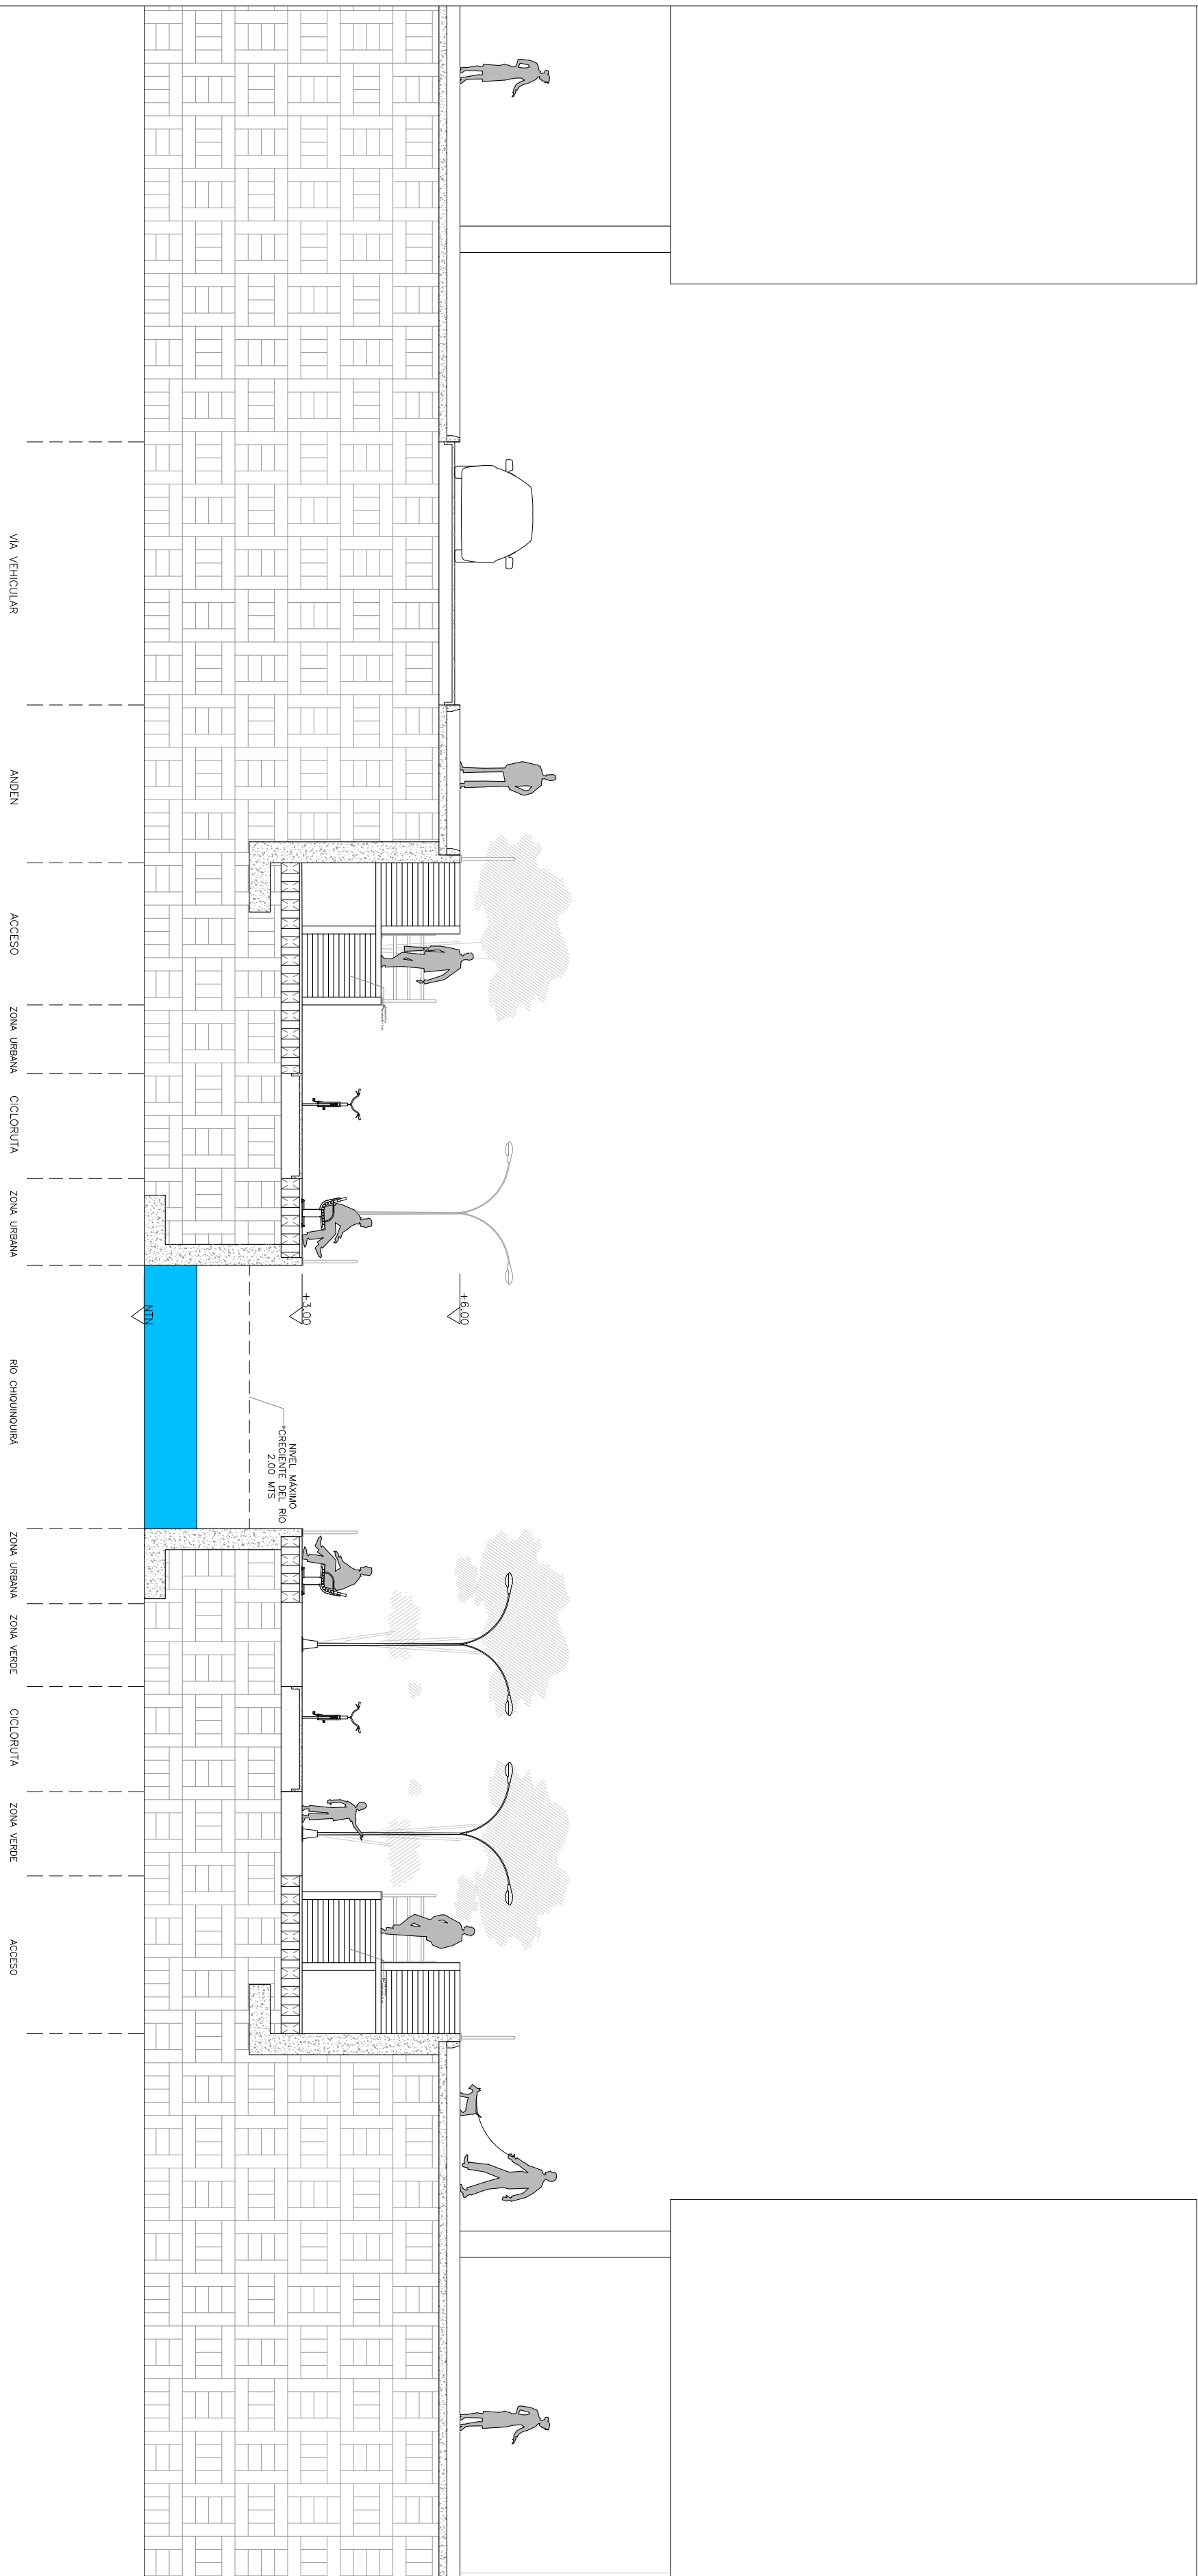

UNIVERSIDAD EL BOSQUE



NOMBRE DEL PROYECTO

REESTRUCTURACIÓN URBANÍSTICA Y AMBIENTAL DE LA RONDA DEL RÍO CHIQUINQUIRÁ

LOCALIZACIÓN

CHIQUINQUIRÁ - BOYACÁ


DISEÑO

JAVIER ESTEBAN RONCANCIO MENDIURA

TUTOR

JOSE YEZID ROPERO TRIVIÑO

LOCALIZACIÓN

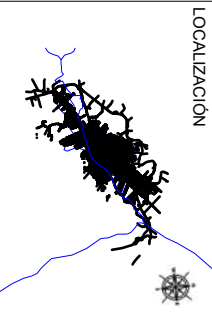

FECHA

20 DE NOVIEMBRE DEL 2023

ESCALA

1:5.000

CONTIENE

PROPUESTA DE INTERVENCIÓN

CORTE ARQUITECTÓNICO B-B'

SIMBOLOGÍA


CUADRO DE ABRORZACIÓN PROPUESTA		
NOMBRE	CONVENCIÓN	CANT.
NOZAL AP-01		43
MAHO DE COO AP-02		46


PLANO

09

DE

13

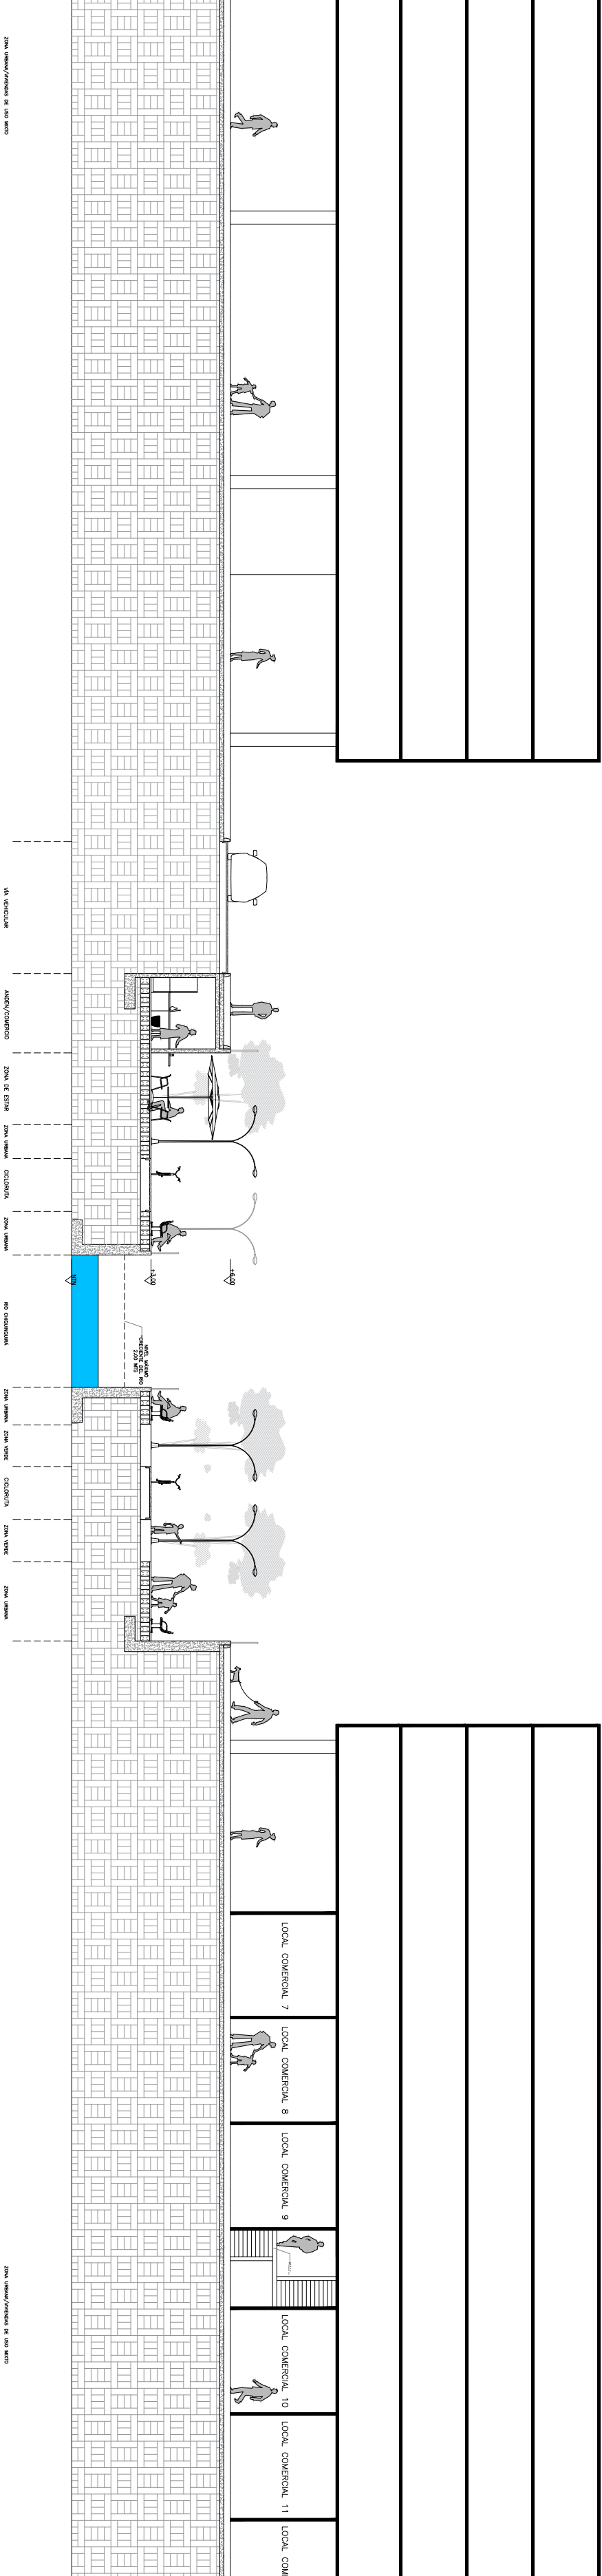

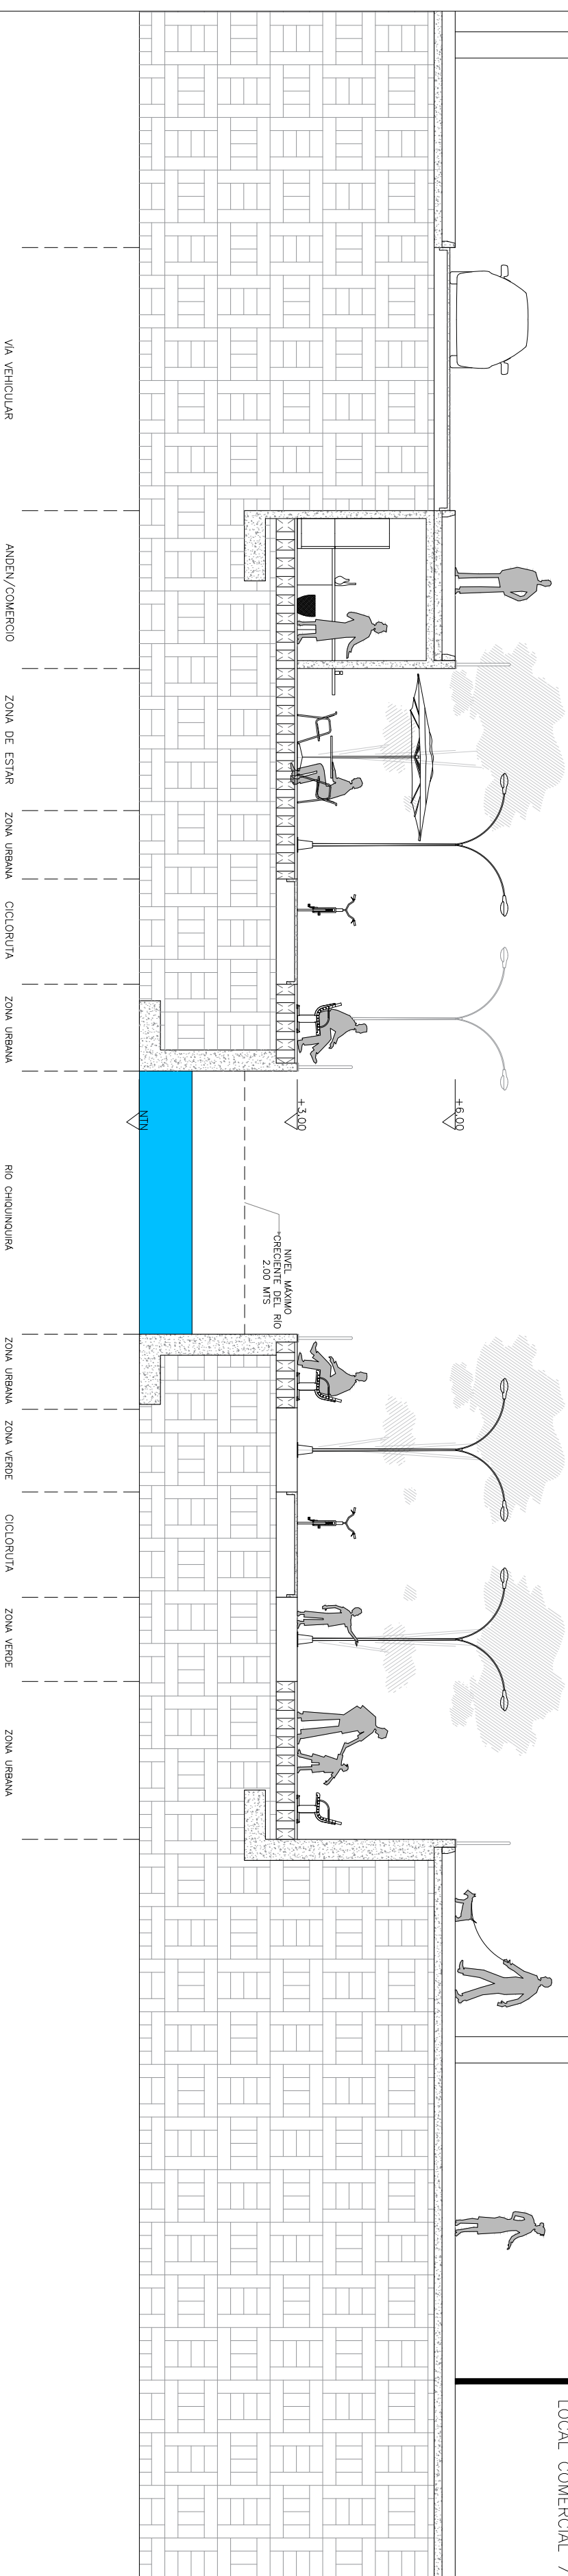

UNIVERSIDAD EL BOSQUE

NOMBRE DEL PROYECTO

REESTRUCTURACIÓN URBANÍSTICA Y AMBIENTAL DE LA RONDA DEL RÍO CHIQUINQUIRÁ

LOCALIZACIÓN

CHIQUEQUIRÁ - BOYACÁ

DISEÑO

JAVIER ESTEBAN RONCANCIO MENJURA

TUTOR

JOSE YEZID ROPEIRO TRIVIÑO

LOCALIZACIÓN

FECHA

20 DE NOVIEMBRE DEL 2023

ESCALA

1:2.500

CONTIENE

PROPUESTA DE INTERVENCIÓN

CONTIENE

CORTE ARQUITECTÓNICO B-B'

SIMBOLOGÍA

CUADRO DE ADOPTACIÓN PROPUESTA


NOMBRE	CONVENCIÓN	CANT.
MODAL A-51		48
MODAL A-52		46

PLANO

10

DE

13

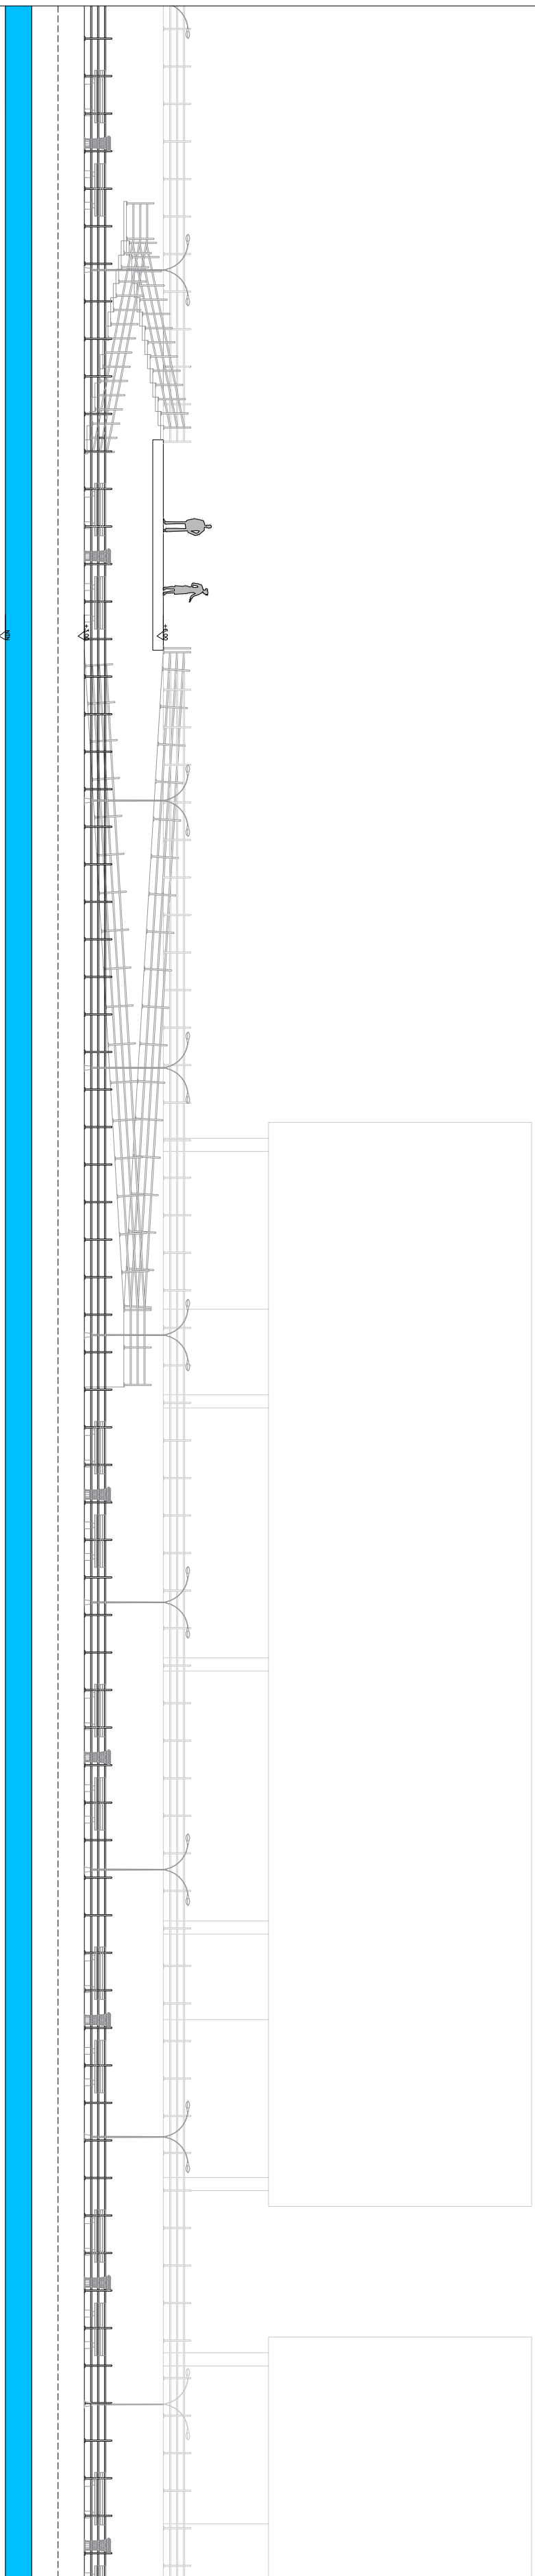

CORTE C—C'

UNIVERSIDAD EL BOSQUE													
NOMBRE DEL PROYECTO REESTRUCTURACIÓN URBANÍSTICA Y AMBIENTAL DE LA RONDA DEL RÍO CHIQUINQUIRÁ													
LOCALIZACIÓN CHIQUINQUIRÁ - BOYACÁ													
DISEÑO JAVIER ESTEBAN RONCANCIO MENUIRA													
TUTOR JOSE VEZID ROFERO TRIVINO													
LOCALIZACIÓN													
FECHA 20 DE NOVIEMBRE DEL 2023													
ESCALA 1:5.000													
CONTIENE PROPUESTA DE INTERVENCIÓN CORTE ARQUITECTÓNICO C-C'													
SIMBOLOGÍA <table><tr><th colspan="3">CLAVE DE ABRIGACIÓN PROYECTA</th></tr><tr><th>NOMBRE</th><th>CONVENCIÓN</th><th>CANT.</th></tr><tr><td>MEDIO DE CRO</td><td></td><td>46</td></tr><tr><td>NOVA</td><td></td><td>48</td></tr></table>		CLAVE DE ABRIGACIÓN PROYECTA			NOMBRE	CONVENCIÓN	CANT.	MEDIO DE CRO		46	NOVA		48
CLAVE DE ABRIGACIÓN PROYECTA													
NOMBRE	CONVENCIÓN	CANT.											
MEDIO DE CRO		46											
NOVA		48											
PLANO 11													
DE 13													



NOMBRE DEL PROYECTO

REESTRUCTURACIÓN URBANÍSTICA Y AMBIENTAL DE LA
RONDA DEL RÍO CHIQUINQUIRÁ

LOCALIZACIÓN


CHIQUINQUIRÁ - BOYACÁ

DISEÑO

JAVIER ESTEBAN RONCANCIO MENUJRA

TUTOR

JOSE YEZID ROPERO TRIVIÑO

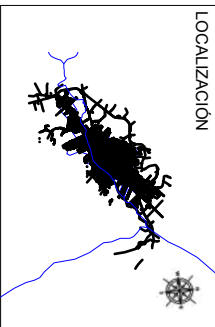

FECHA

20 DE NOVIEMBRE DEL 2023

ESCALA

1:2.500

CONTIENE
PROPUESTA DE
INTERVENCIÓN

INTERVENCIÓN

CORTE ARQUITECTONICO

SIMBOLOGÍA

CUADRO DE ARBORIZACION PROPUESTA		
NOMBRE	CONVENCIÓN	CANT.
NOGAL Ap-01		48
MANO DE ORO Ap-02		46

PLANO

21

DE

 $\overrightarrow{\omega}$ 