

PROYECTO

Posada los enraizados
Ruta de la memoria los enraizados



PLANO:
PLANOS ARQUITECTONICOS

CONTIENE

Planta arquitectonica

ESCALA 1/200

FECHA
NOVIEMBRE 2023

PROFESIONAL RESPONSABLE
YONATAN FELIPE PULIDO VILLALBA

VO. BO PROPIETARIO

VO. BO ARQUITECTO

INFORMACION PREDIAL

CEDULA CATASTRAL	MAT. INMOBILIARIA


RECIBE

FIRMA ING. RESIDENTE DEL PROYECTO

ARQ. PROYECTISTAS

VERSION	FECHA
V_01	20/11/2023

PLANO No.	PLANO
	DE

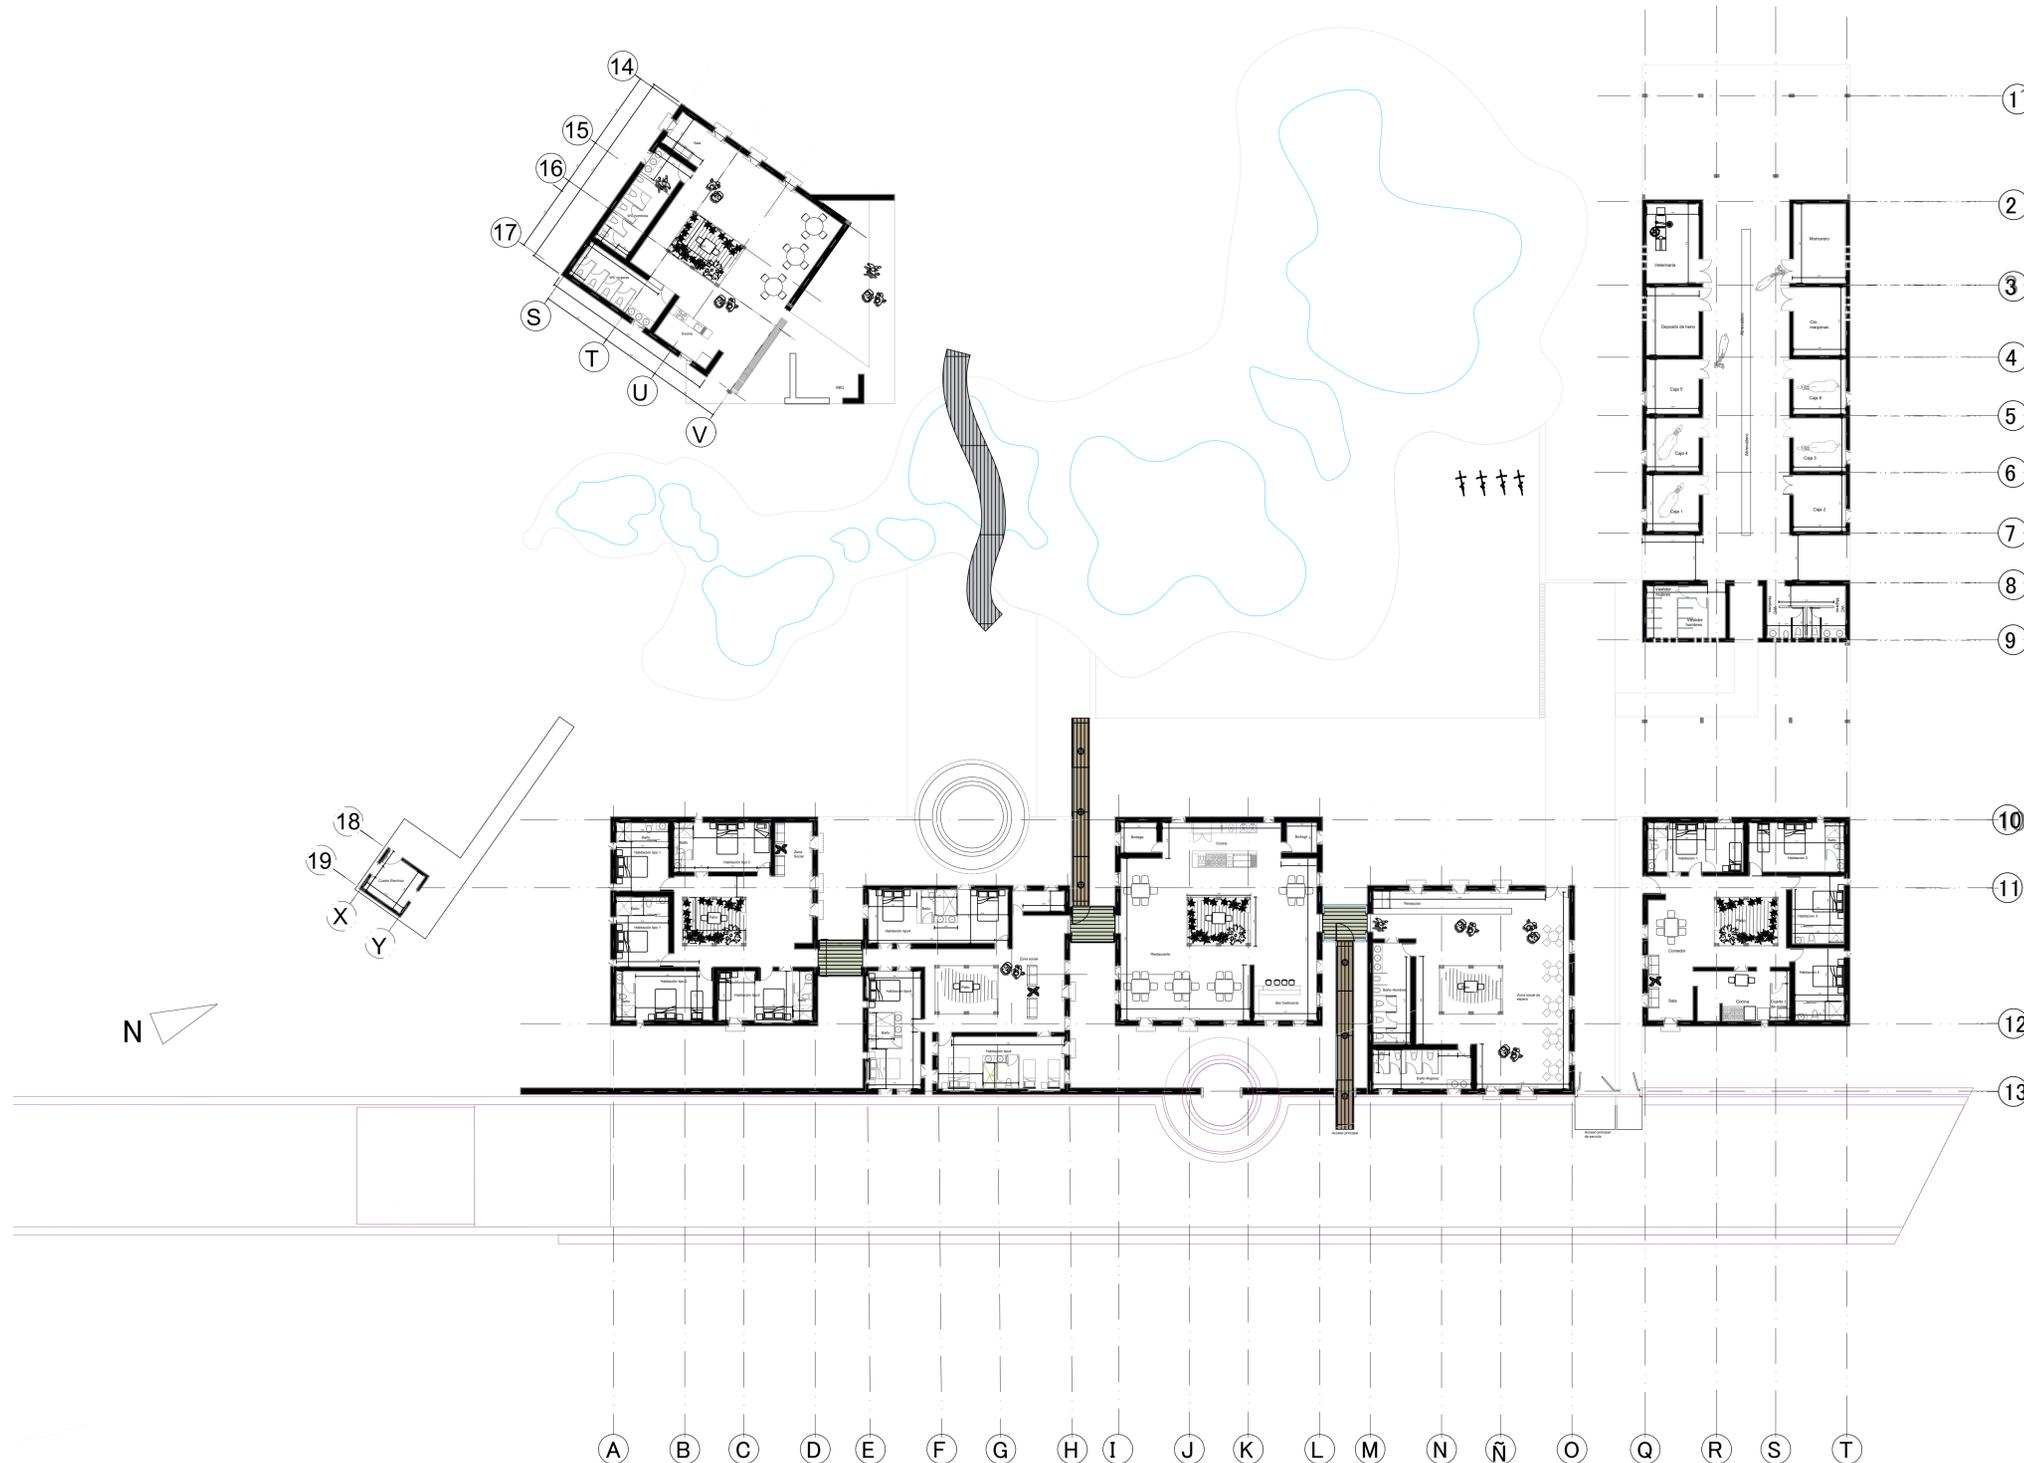

Planta

Esc 1:200

PROYECTO

Posada los enraizados
Ruta de la memoria los
enraizados



PLANO:
PLANOS ARQUITECTONICOS

CONTIENE

CUBIERTA

ESCALA 1/200

FECHA
NOVIEMBRE 2023

PROFESIONAL RESPONSABLE
YONATAN FELIPE PULIDO VILLALBA

VO. BO PROPIETARIO

VO. BO ARQUITECTO

INFORMACION PREDIAL

CEDULA CATASTRAL	MAT. INMOBILIARIA


RECIBE

FIRMA ING. RESIDENTE DEL PROYECTO

ARQ. PROYECTISTAS

VERSION	FECHA
V_01	20/11/2023

PLANO No.	PLANO
	DE

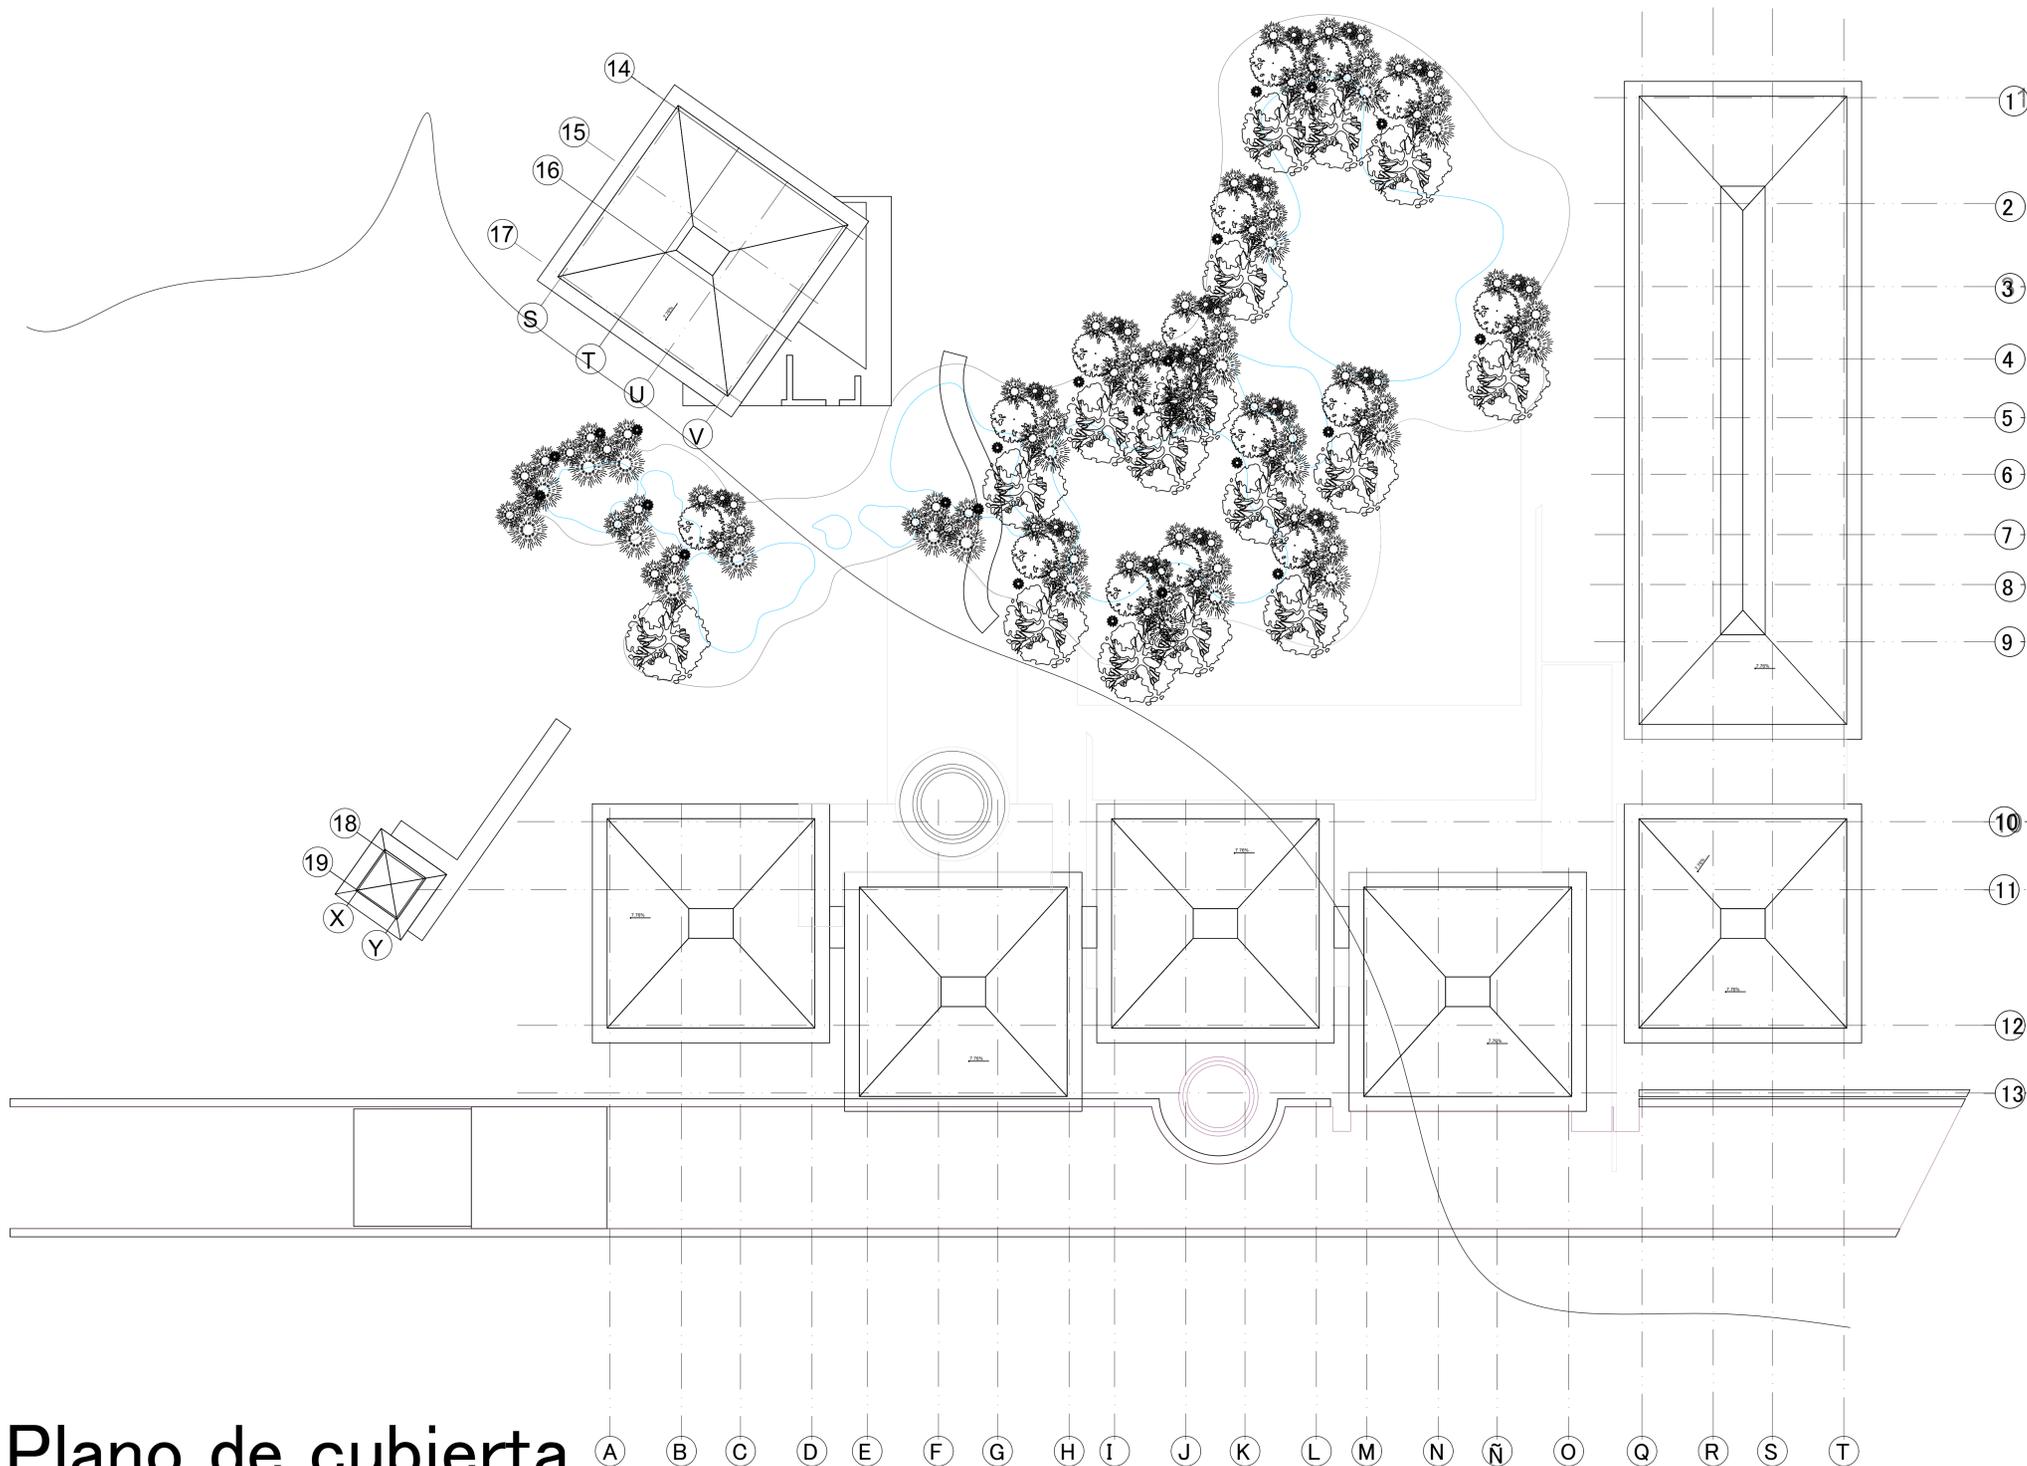

Plano de cubierta

Esc 1:100

PROYECTO

Posada los enraizados
Ruta de la memoria los
enraizados



PLANO:
PLANOS ARQUITECTONICOS

CONTIENE


**CORTE LONGITUDINAL Y
TANSVERSAL Y FACHADA
FRONTAL**

ESCALA 1/200

FECHA
NOVIEMBRE 2023


PROFESIONAL RESPONSABLE
YONATAN FELIPE PULIDO VILLALBA

VO. BO PROPIETARIO

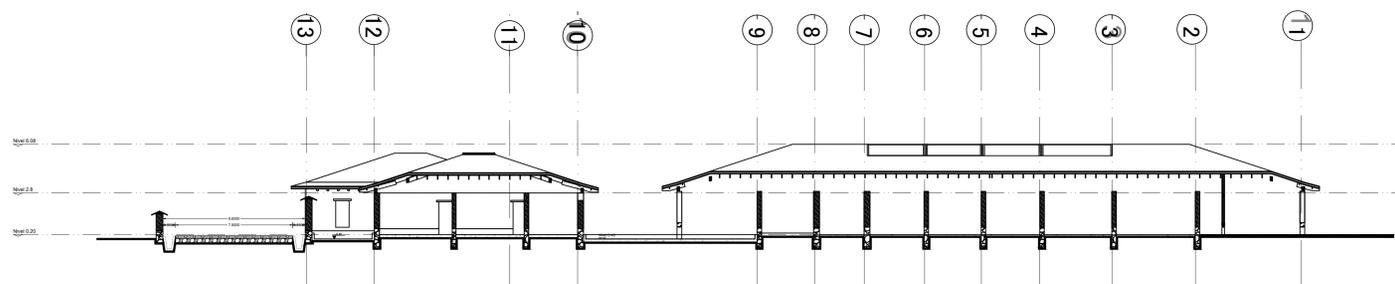


Corte transversal

Esc 1:200

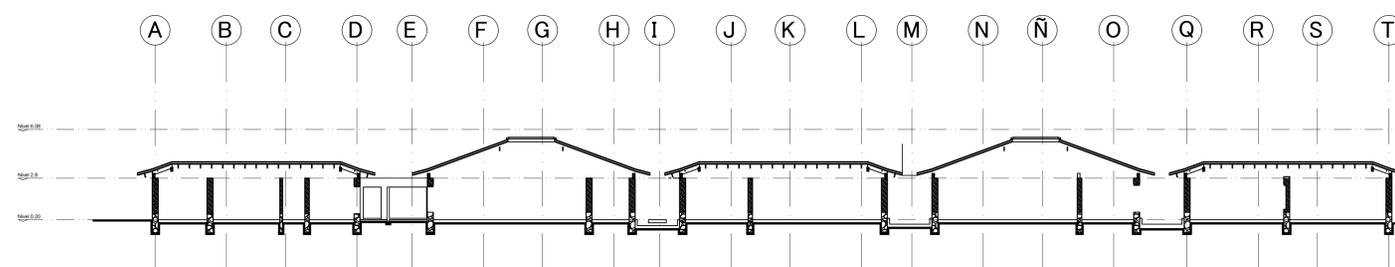

Corte Longitudinal

Esc 1:200

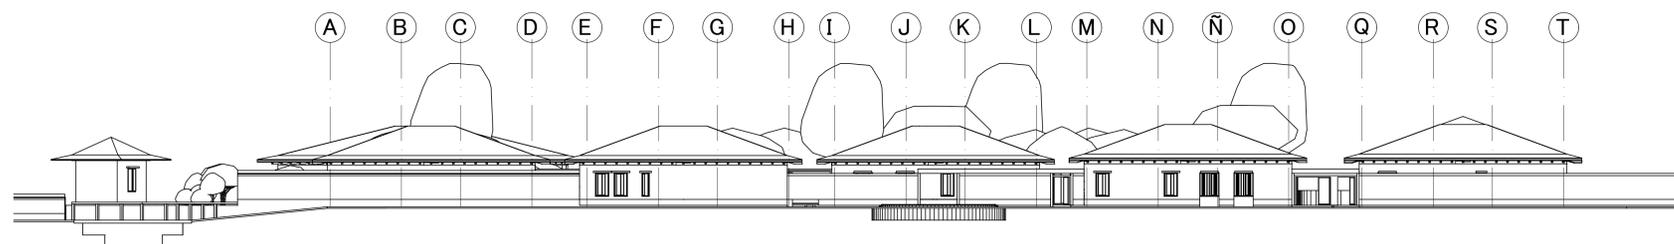

Fachada frontal

Esc 1:200

VO. BO ARQUITECTO

INFORMACION PREDIAL

CEDULA CATASTRAL	MAT. INMOBILIARIA

RECIBE

FIRMA ING. RESIDENTE DEL PROYECTO

ARQ. PROYECTISTAS

VERSION	FECHA
V_01	20/11/2023

PLANO No.	PLANO
	DE