



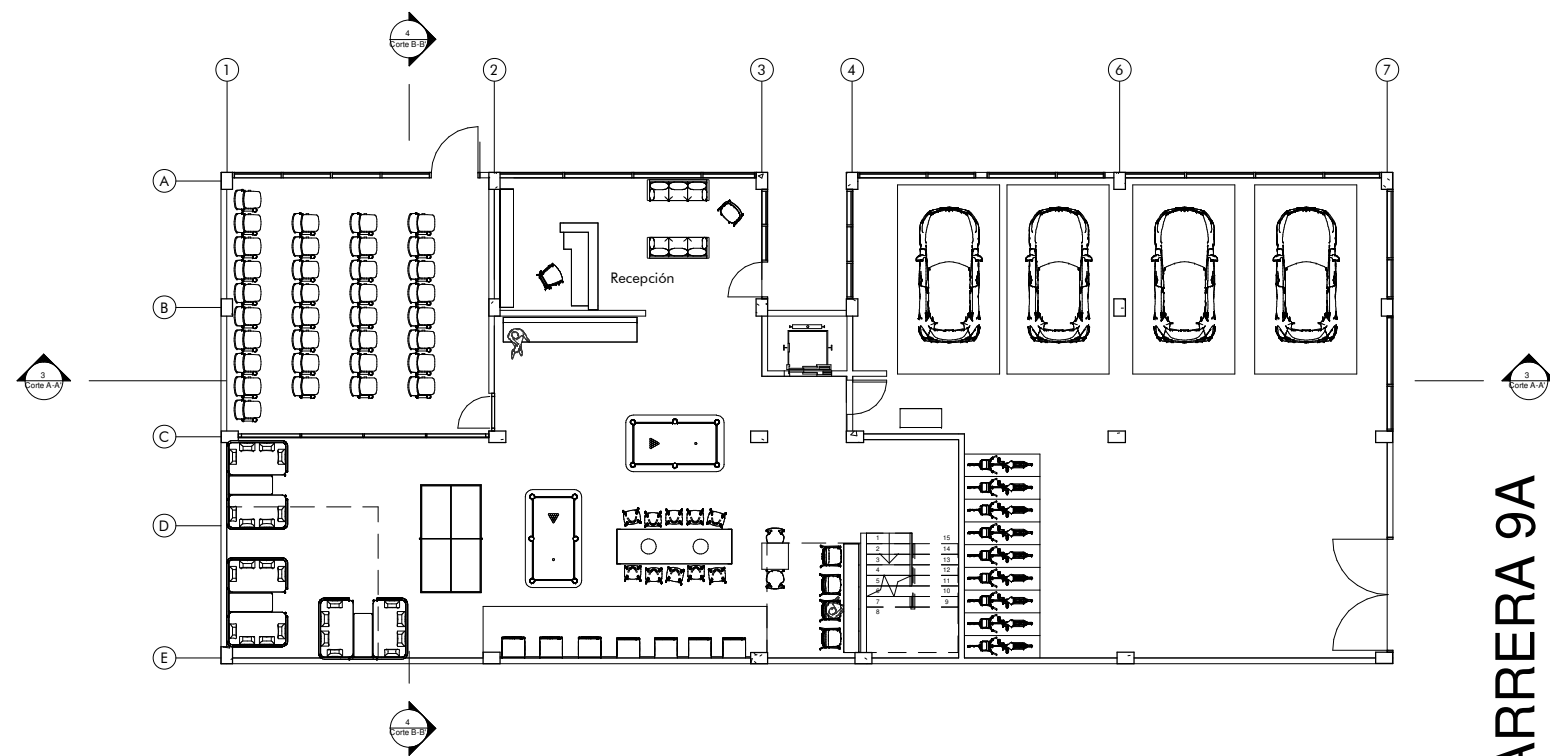


1 Nivel 1
1 : 150


CARRERA 9A

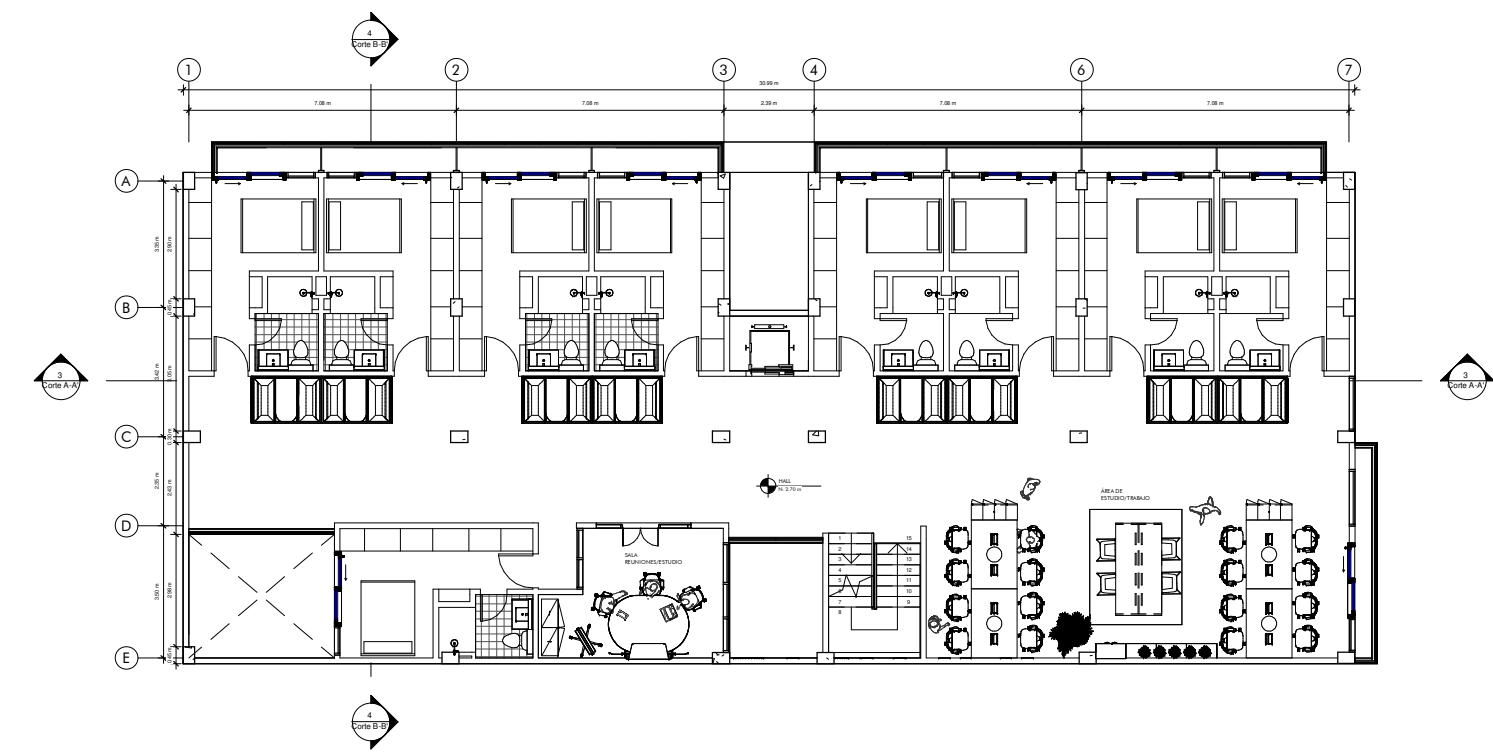


2 Nivel 2
1 : 200

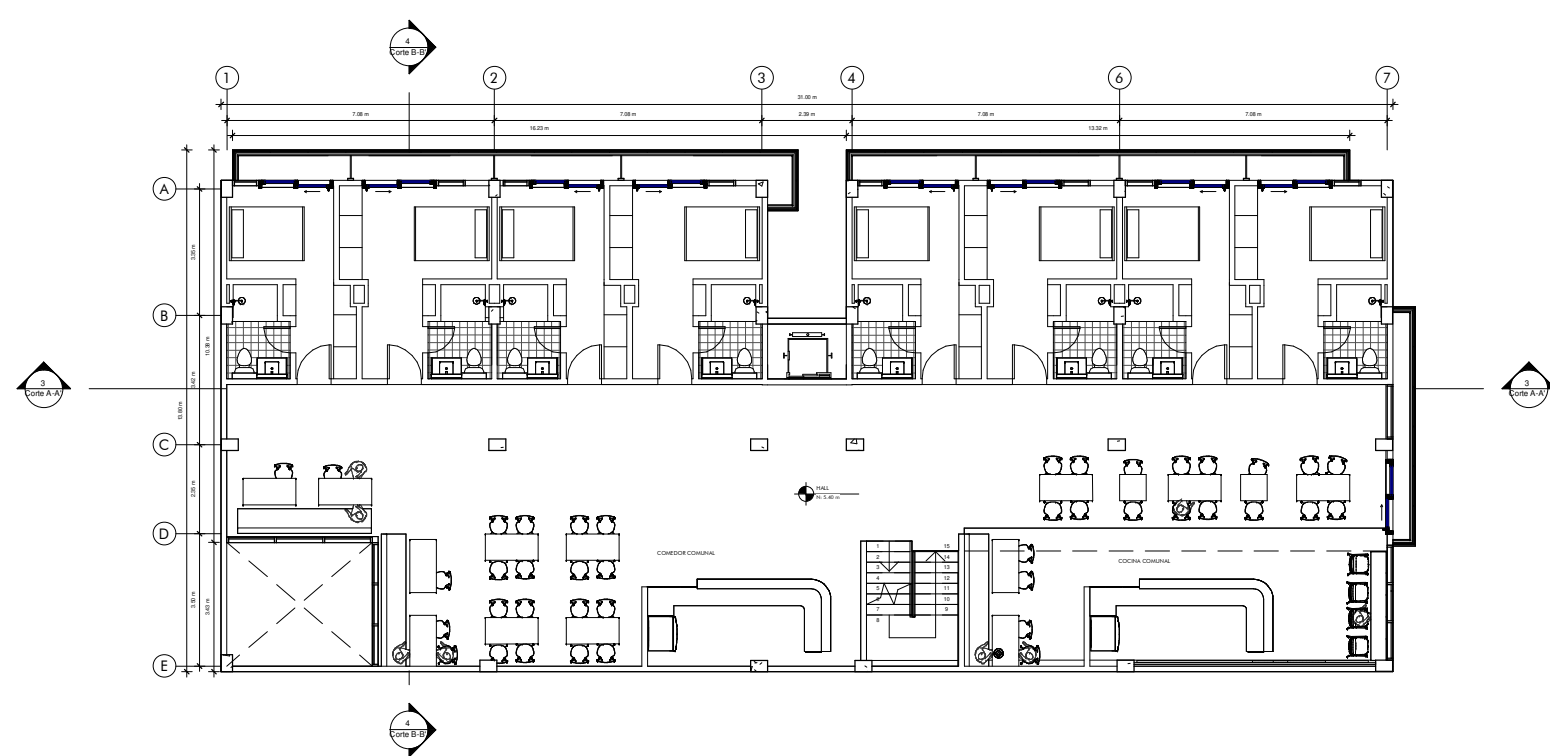


3 Nivel 3
1 : 200

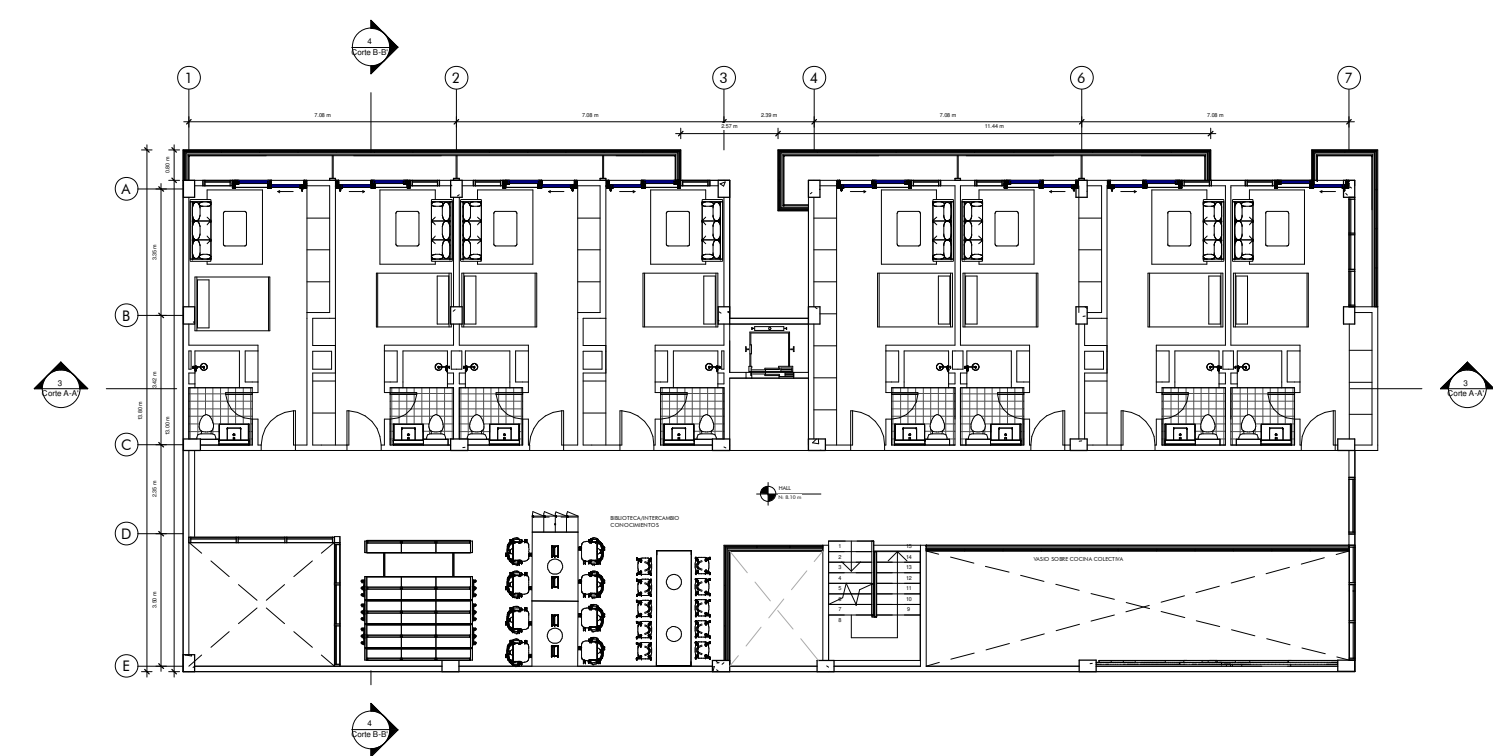

4 Nivel 4
1 : 200

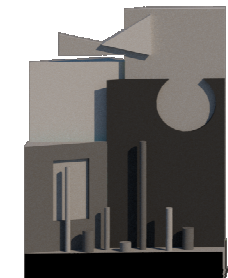

ARCHITECTURAL DESIGN STUDIO	
PROYECTO: Reverdece	
DIRECCIÓN: KR 9A #134B 95	
DANIEL CHAVES PERDOMO ARQUITECTO	
CONTIENE	
OBSERVACIONES	
FIRMA ARQUITECTO:	
FECHA: 20/11/23	1/3
ESC: 1 : 200	

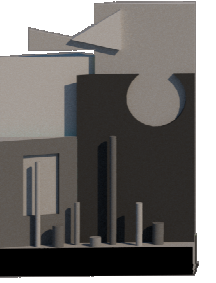

ARCHITECTURAL DESIGN STUDIO

PROYECTO:

Reverdece

DIRECCIÓN:

KR 9A #134B 95

DANIEL CHAVES PERDOMO

ARQUITECTO

CONTIENE

OBSERVACIONES

FIRMA ARQUITECTO:


FECHA:

10/20/23

ESC:

Como se indica


2/3

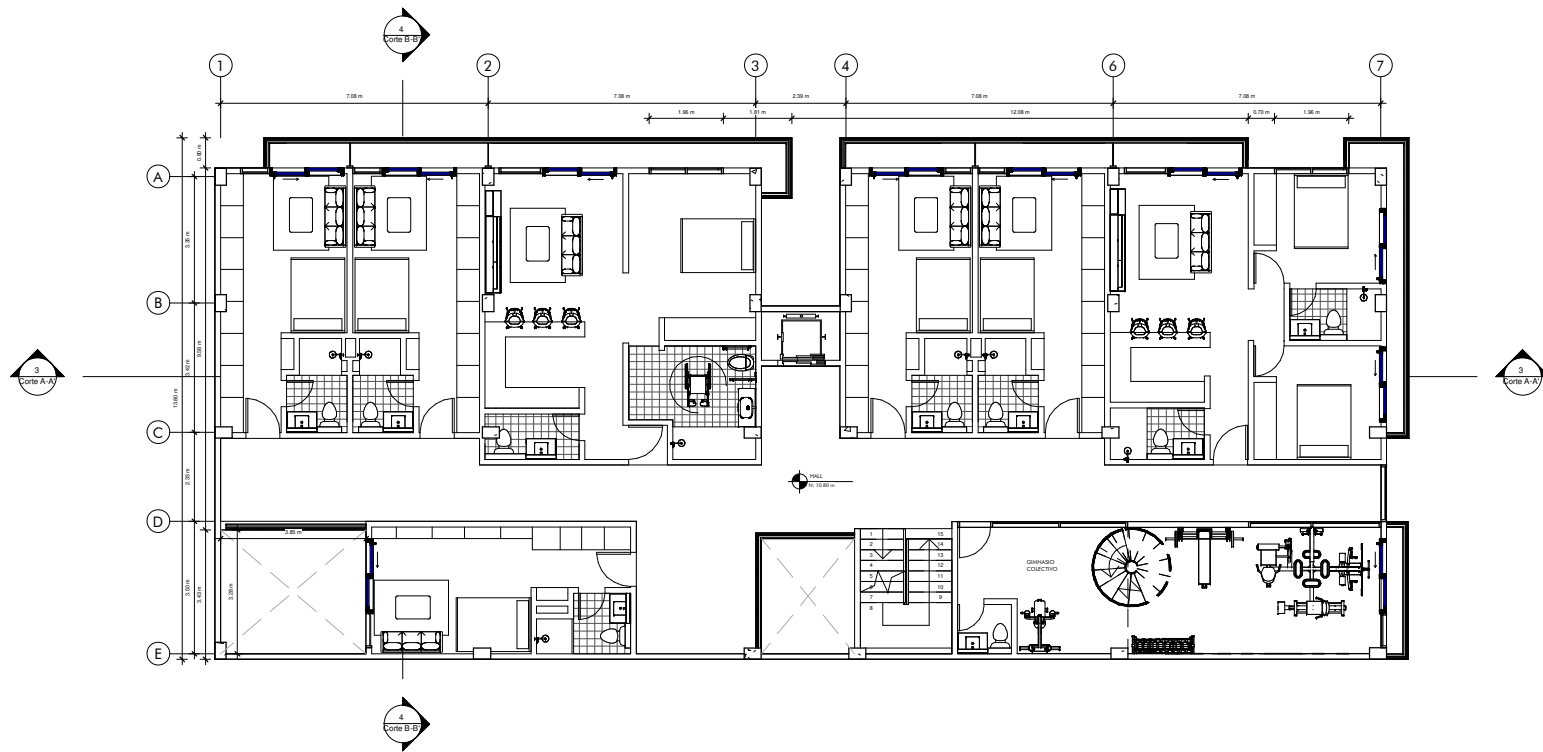

1

Nivel 5


1 : 200

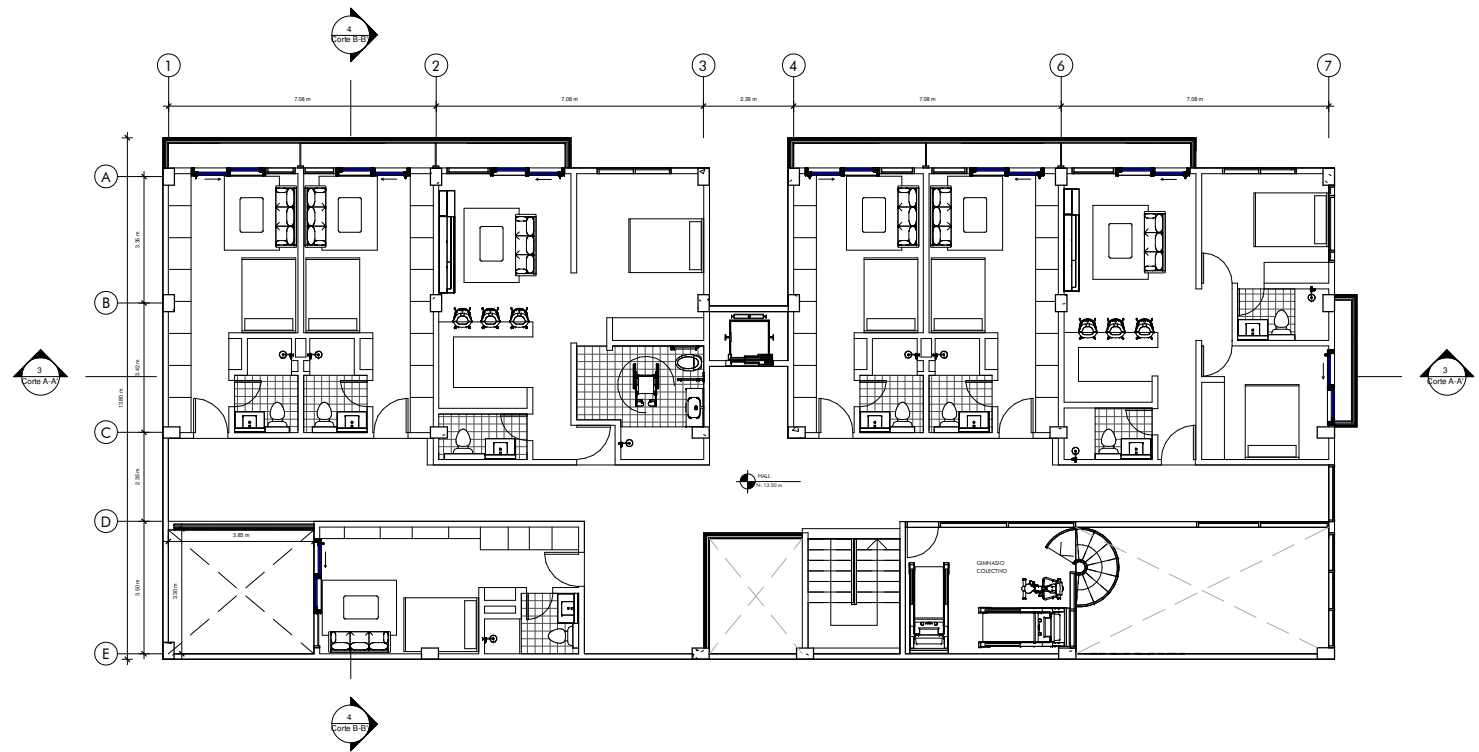

2

Nivel 6


1 : 200

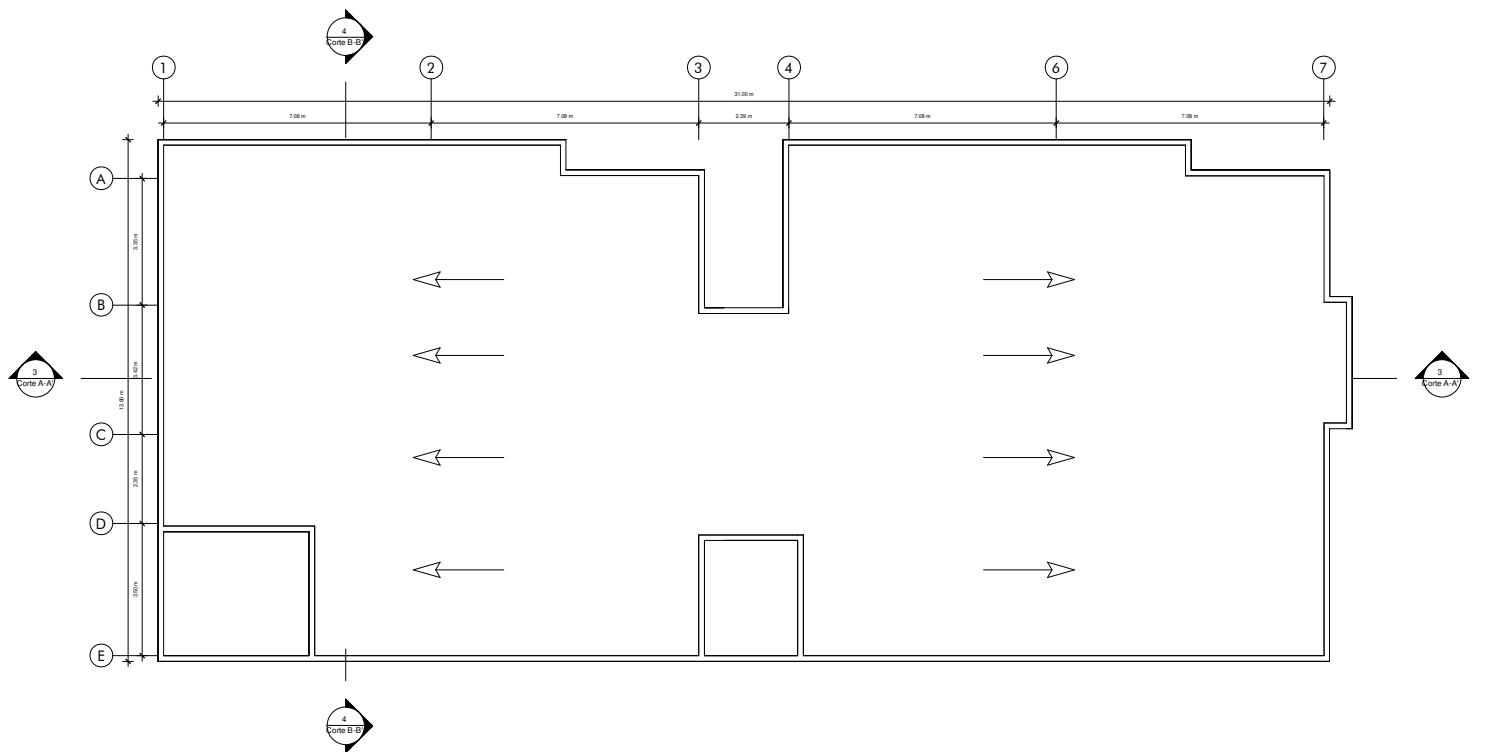

3

Cubierta

1 : 200

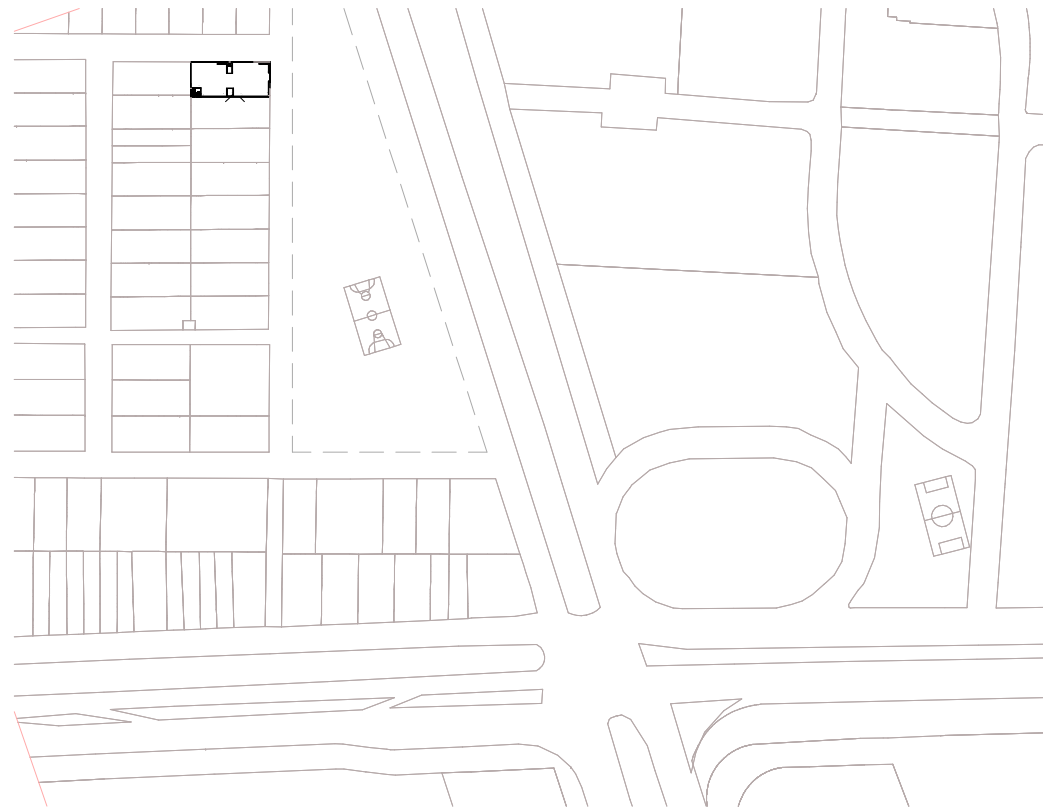

4

Localización


1 : 3000




1 North
1 : 150




2 East
1 : 150

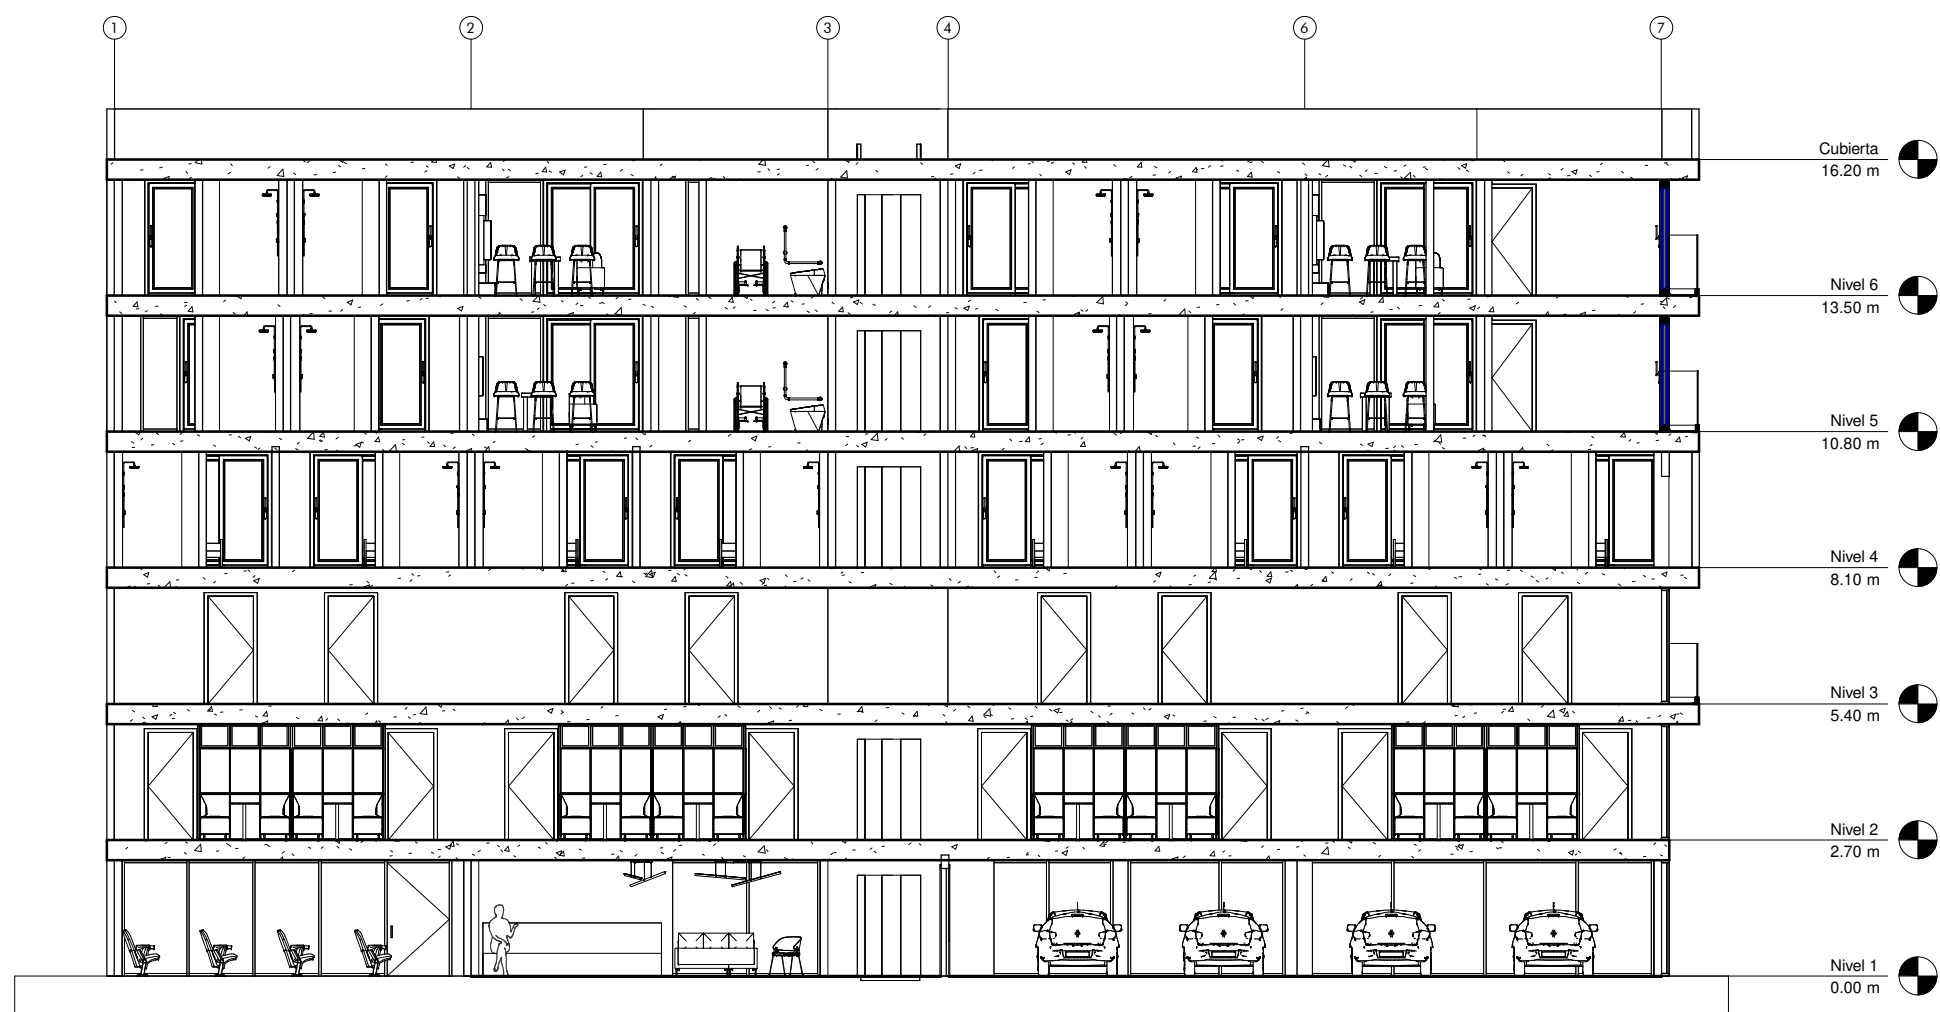

3 Corte A-A'
1 : 150

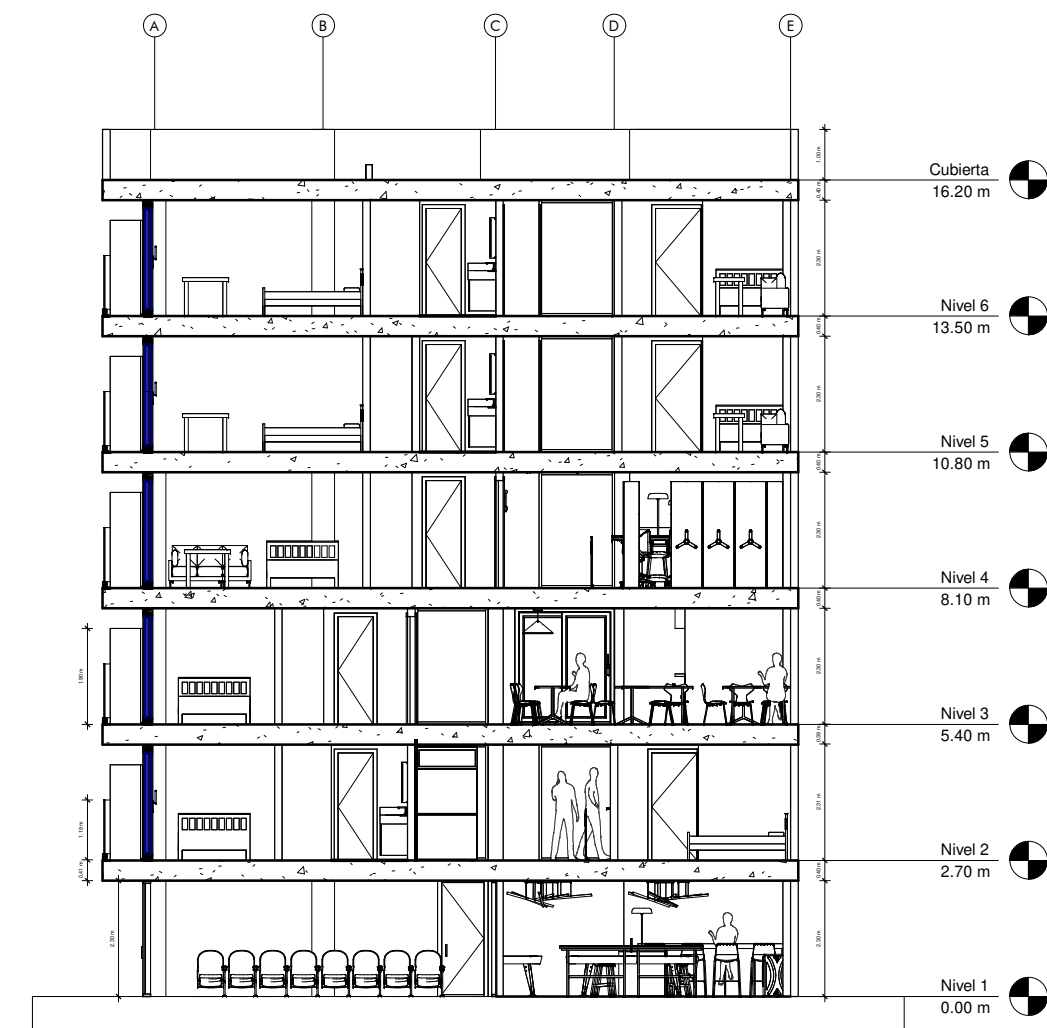

4 Corte B-B'
1 : 150

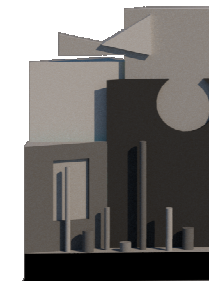

ARCHITECTURAL DESIGN STUDIO

PROYECTO:

Reverdece

DIRECCIÓN:

KR 9A #134B 95

DANIEL CHAVES PERDOMO
ARQUITECTO

CONTIENE

OBSERVACIONES

FIRMA ARQUITECTO:

FECHA:
10/20/23

ESC:
1 : 150