




PRIMER PISO

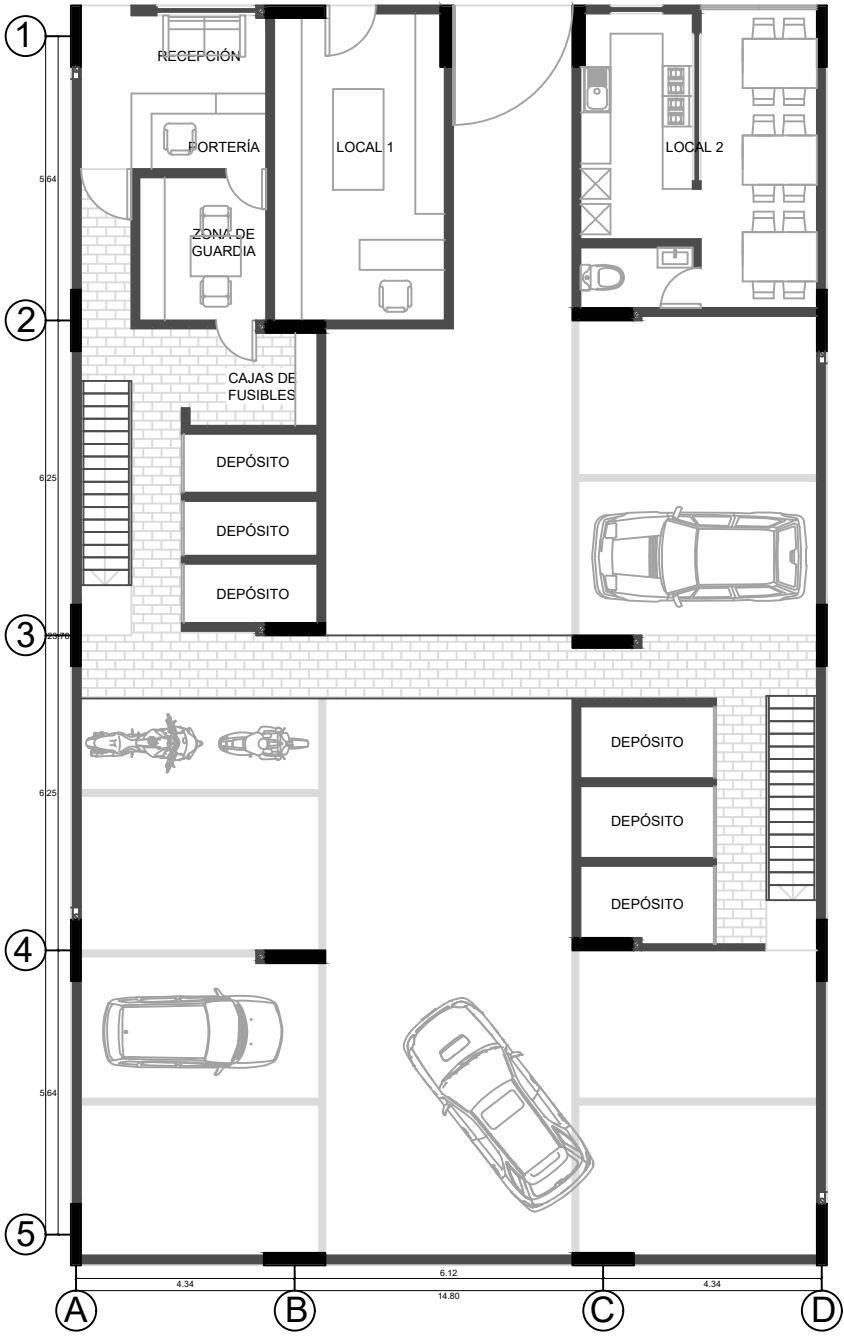


SEGUNDO PISO

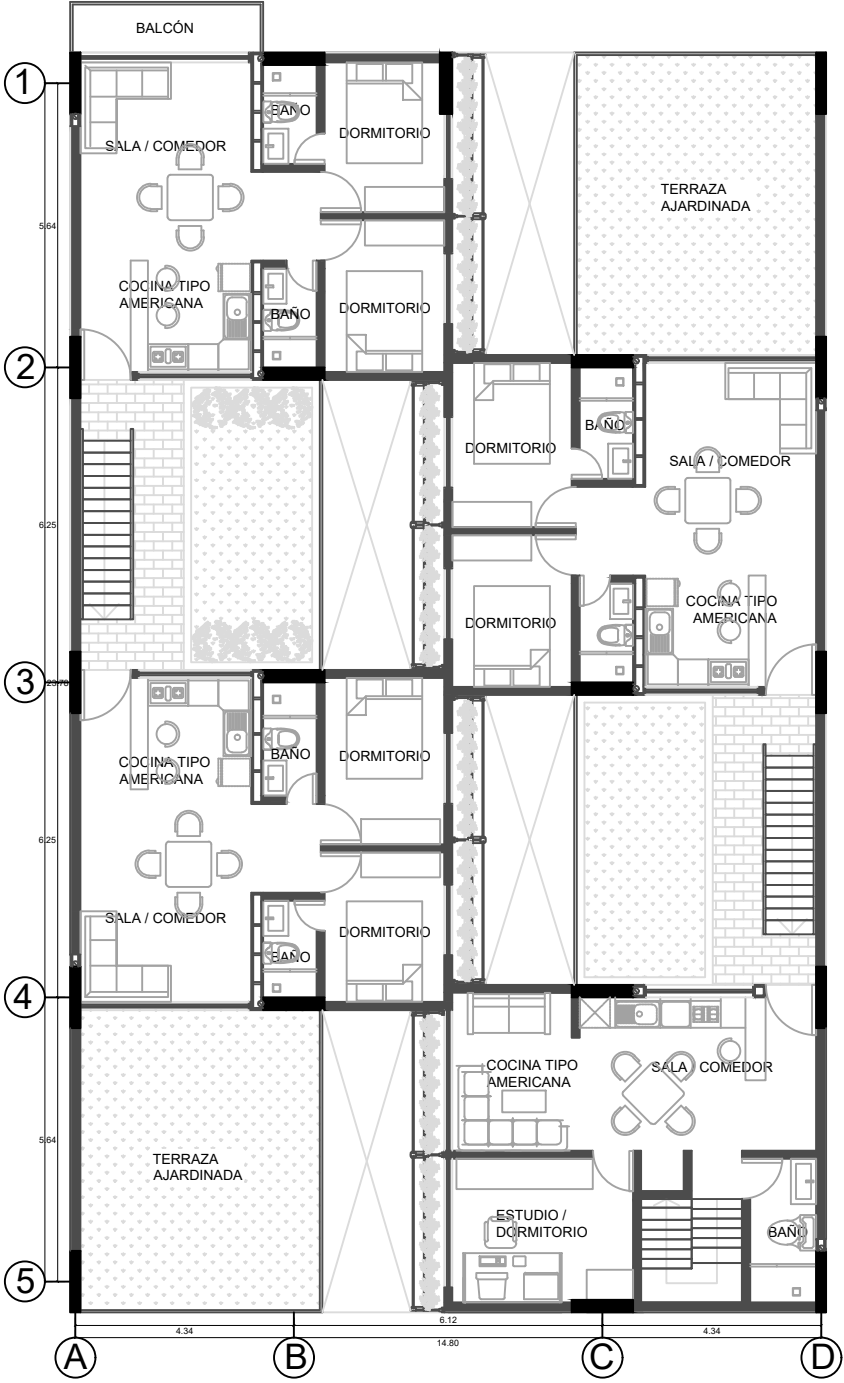

TERCER PISO

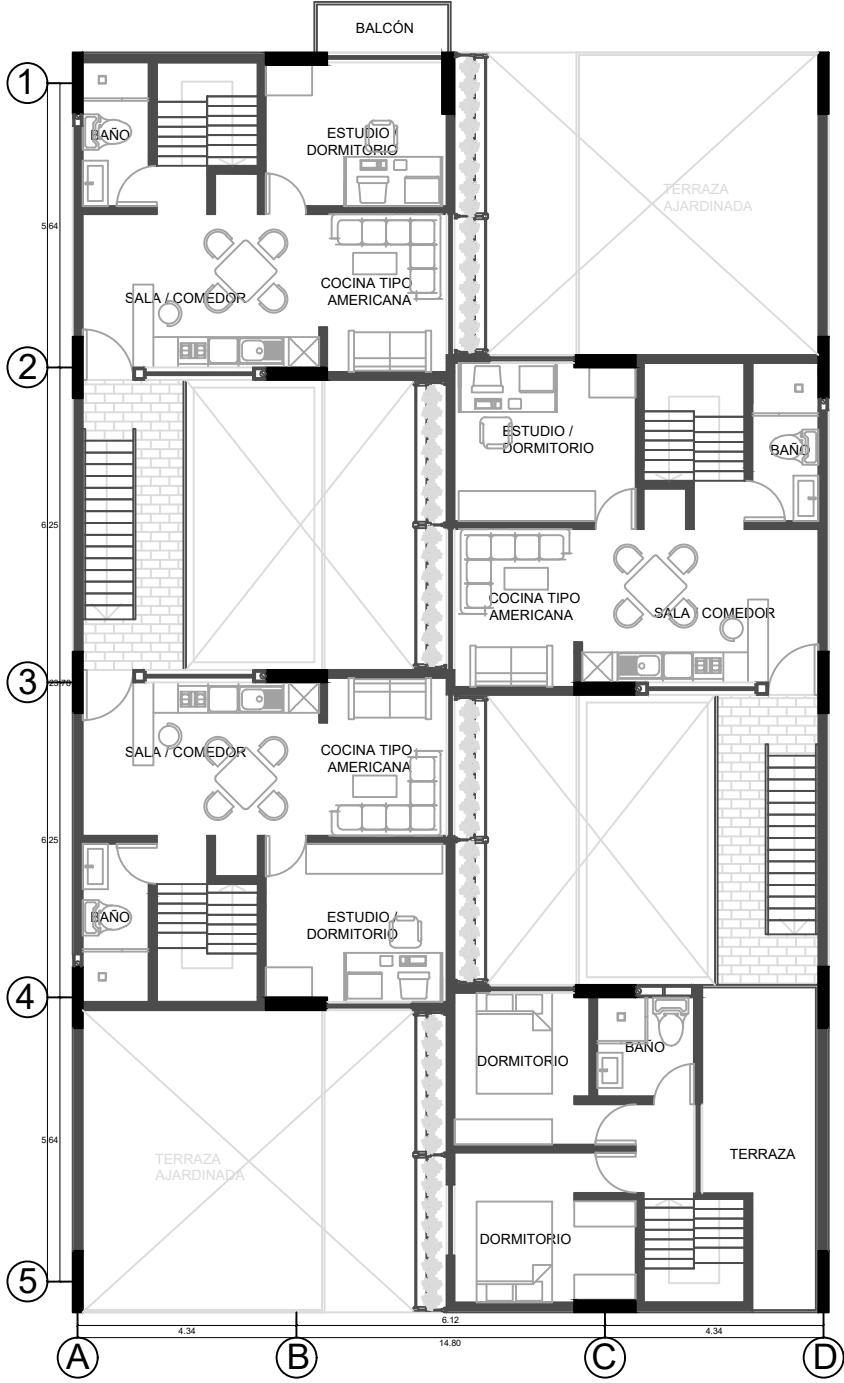

CUARTO PISO

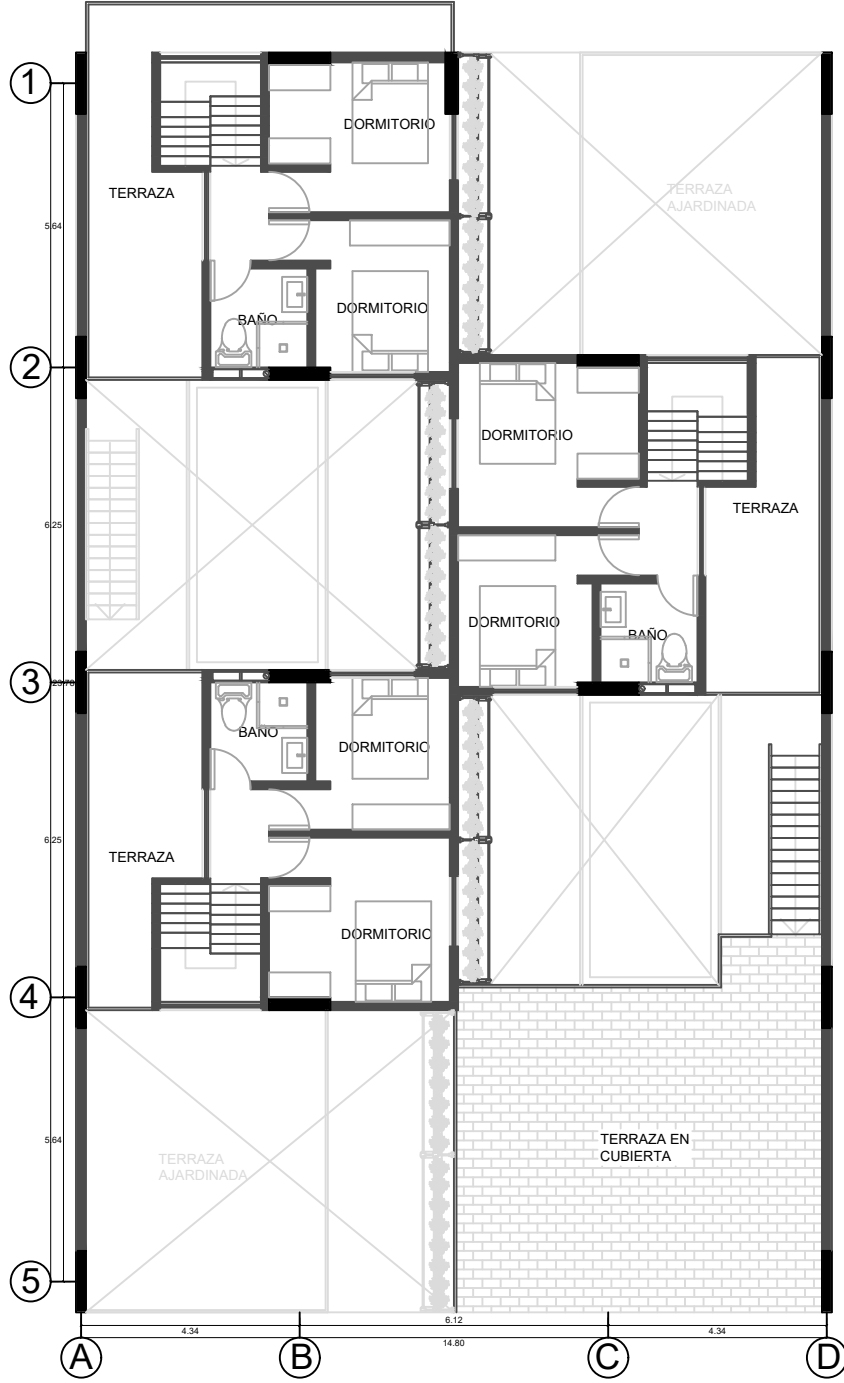





UNIVERSIDAD
EL BOSQUE

Proyecto: VIVIENDA MULTIFAMILIAR EN ALTURA			
Contiene: PLANTAS ARQUITECTÓNICAS			
Dibujado: SANTIAGO ANILLO ARGUELLO			Lámina A - 1
Ubicación: VILLAVICENCIO, META			
Encargo: PROYECTO DE GRADO			
Escala: 1:150	Fecha: 15/11/23	Rev. por:	Apr. por:


PRIMER PISO

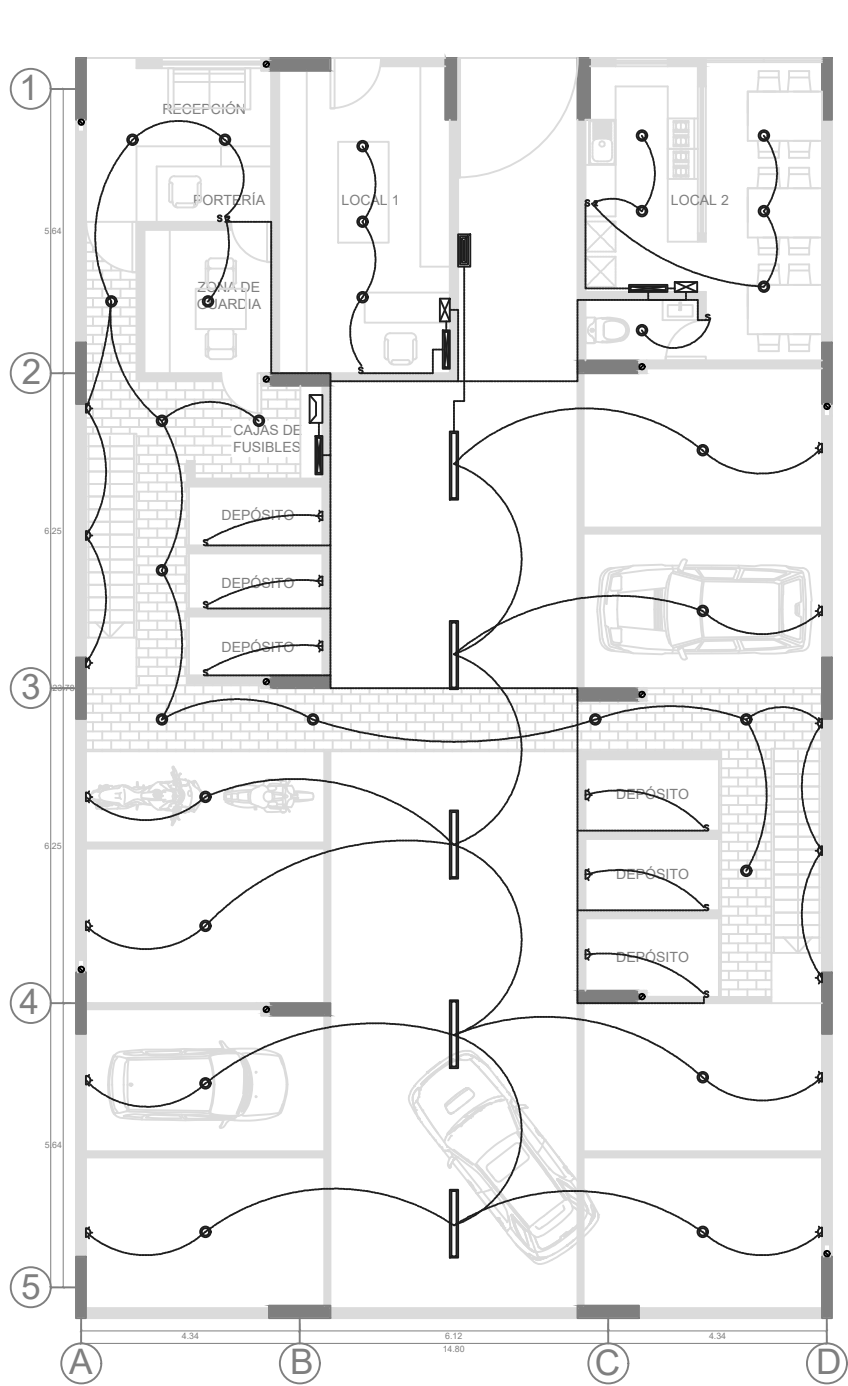


SEGUNDO PISO

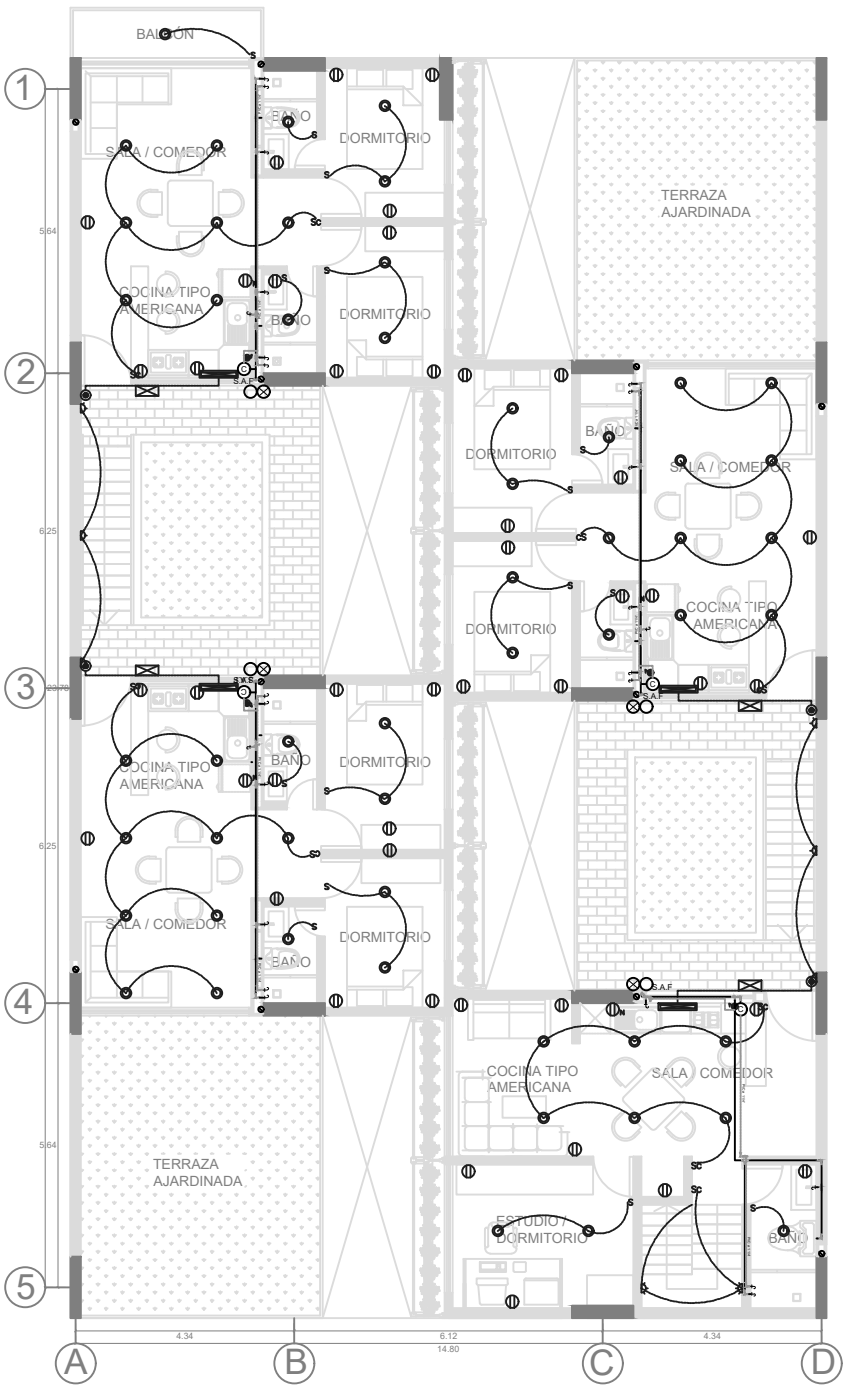

TERCER PISO

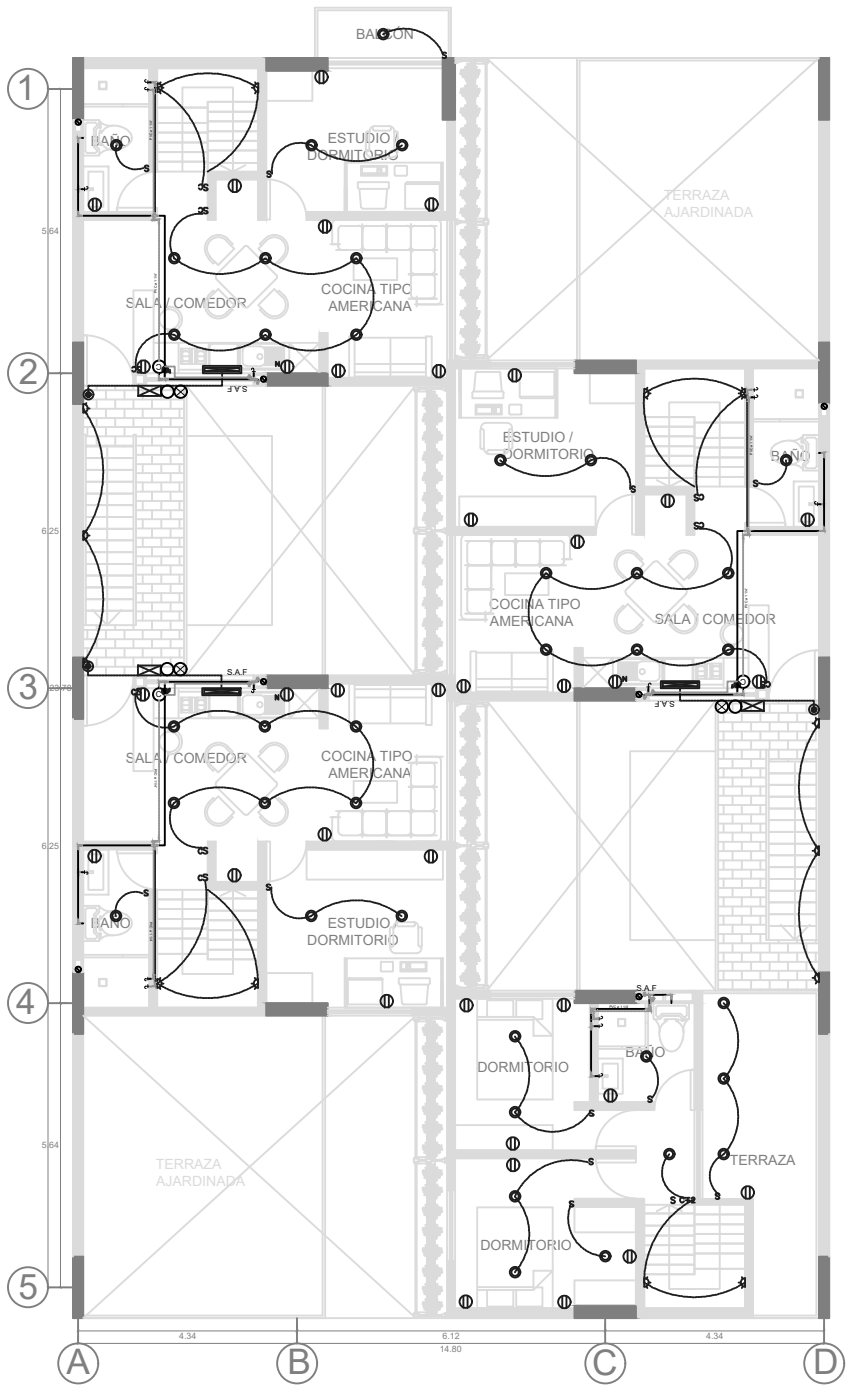

CUARTO PISO

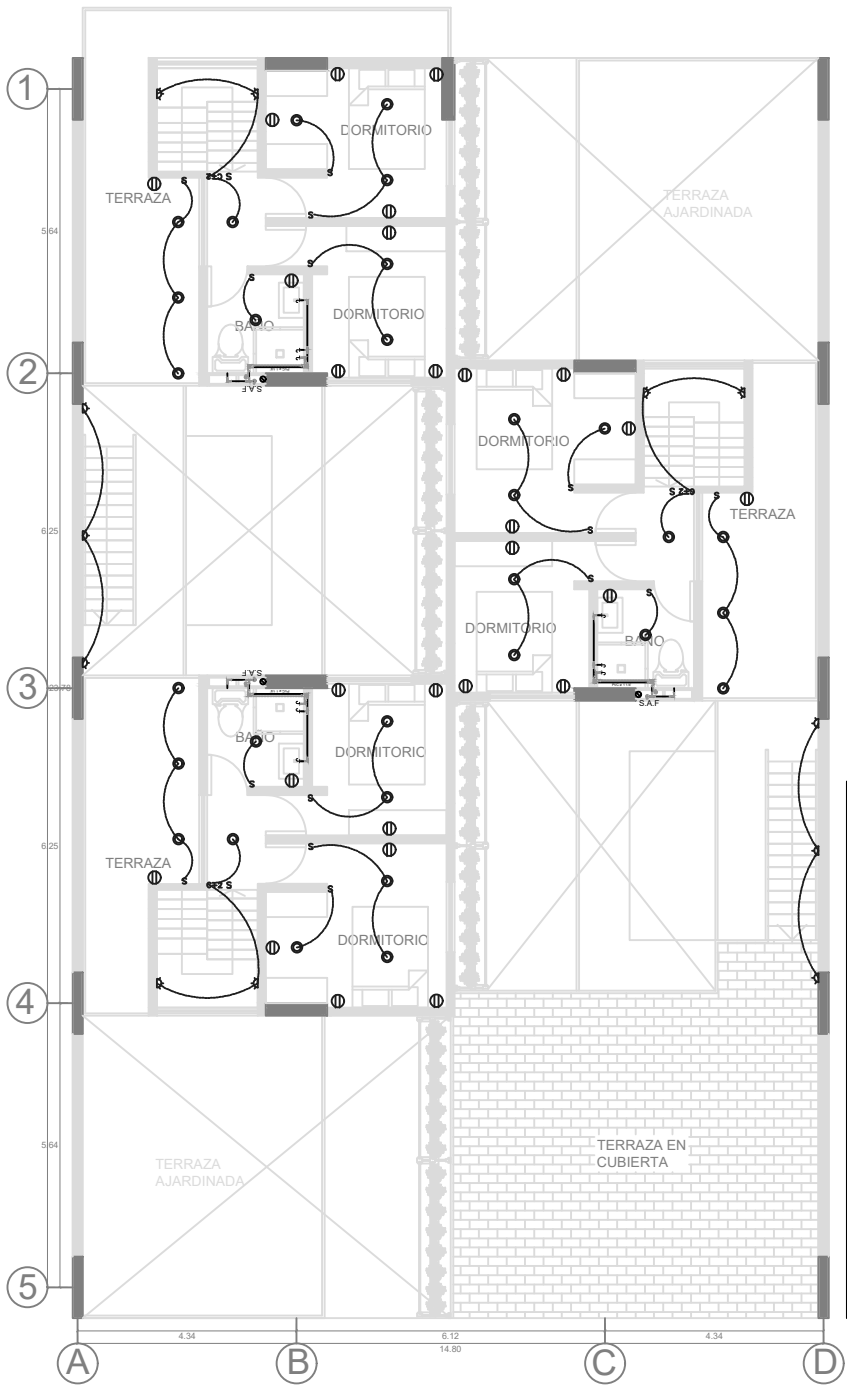

Nombre	Icono / Altura
INTERRUPTORES	
Simple	S
Doble	S 2
Combinado	SC
Combinado Doble	S 0+2
Automático	SAF
LUMINARIAS	
Techo incrustado	⊙
Punto en pared	⊙ 1 - 1.80 m
CONACORRIENTE	⊙ 1 - 1.80 m
Doble	⊙
Lavadora/Severa	⊙
OTROS	
Controlador	⊙
Registro	⊙
Caja de fusibles	⊙
Teléfono	⊙
Codo PVC	⊙
Tubo PVC	⊙
Codo ventral	⊙
Agua fría	⊙
Agua caliente	⊙
Llave de paso	⊙
Controlador	⊙
Grifo	⊙
Calentador	⊙
Baño	⊙
Subterráneo	SAF



UNIVERSIDAD
EL BOSQUE

Proyecto:

VIVIENDA MULTIFAMILIAR EN ALTURA

Contiene: PLANOS DE SERVICIOS - ELÉCTRICOS - GAS - AGUA

Dibujado: SANTIAGO ANILLO ARGUELLO



Ubicación: VILLAVICENCIO, META

Encargo: PROYECTO DE GRADO

Escala: 1:150	Fecha: 15/11/23	Rev. por:	Apr. por:
---------------	-----------------	-----------	-----------

Lámina

A - 2

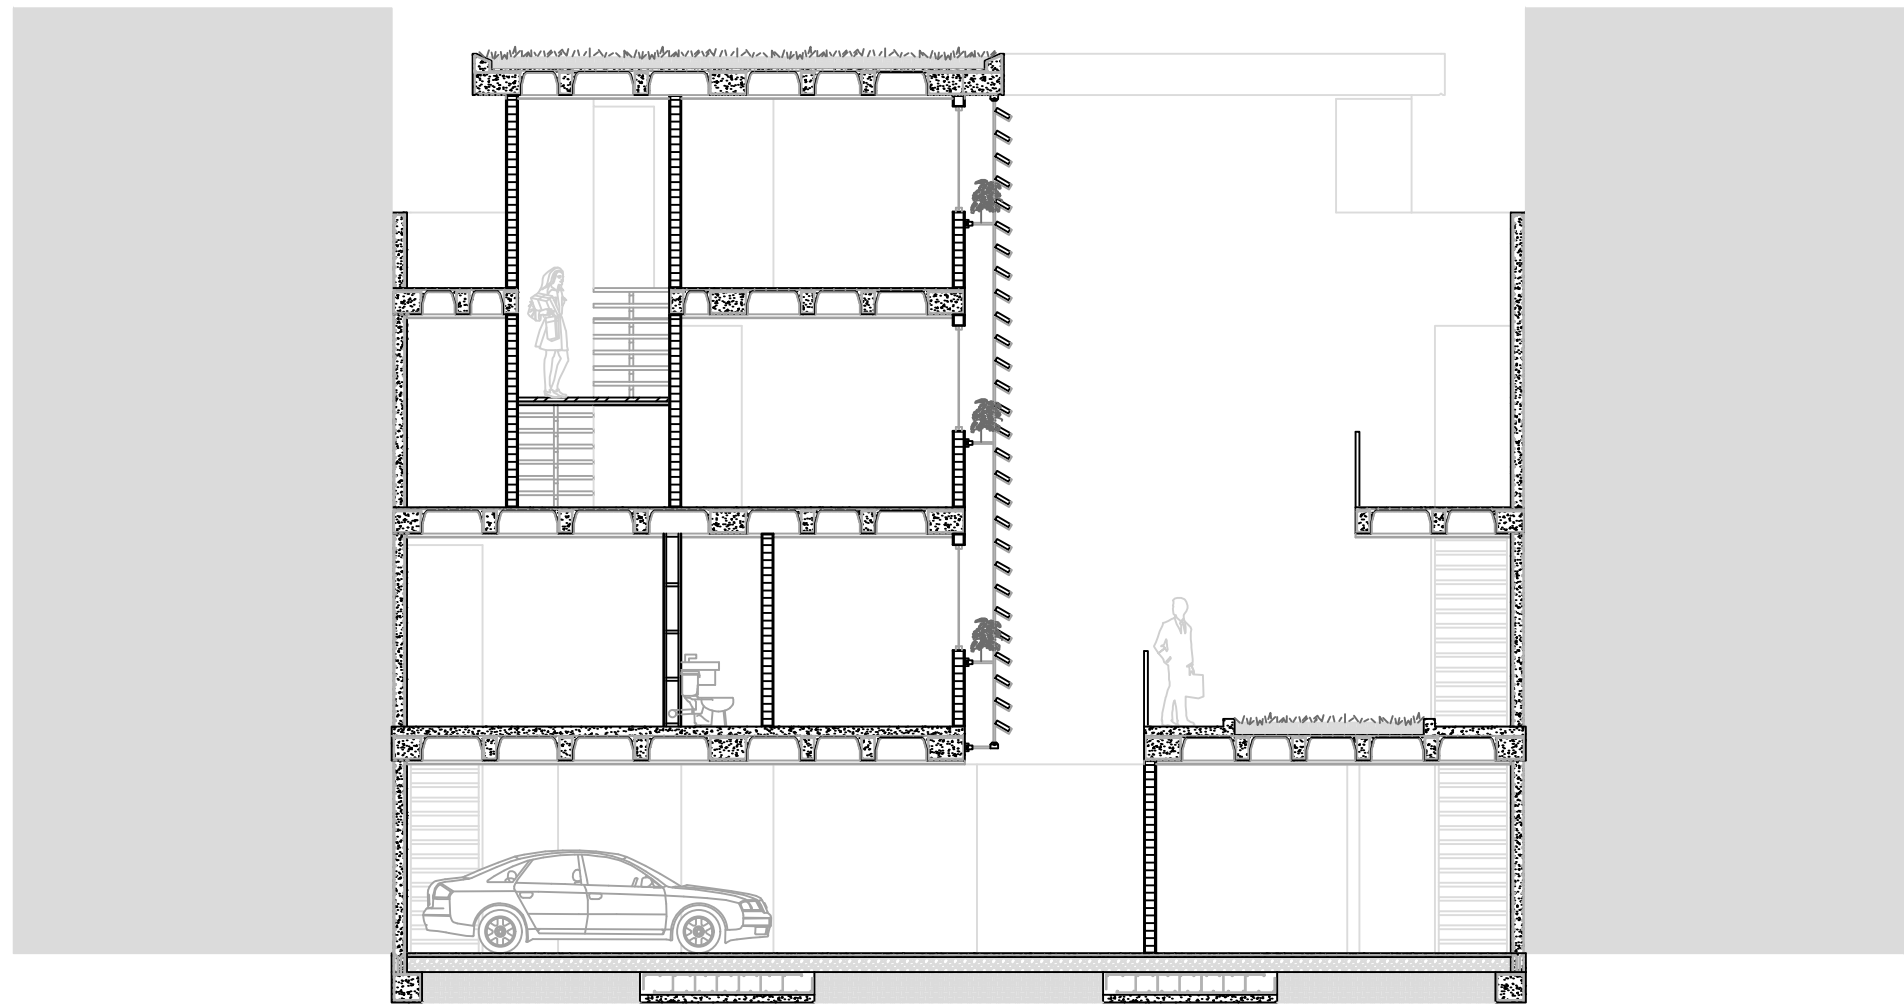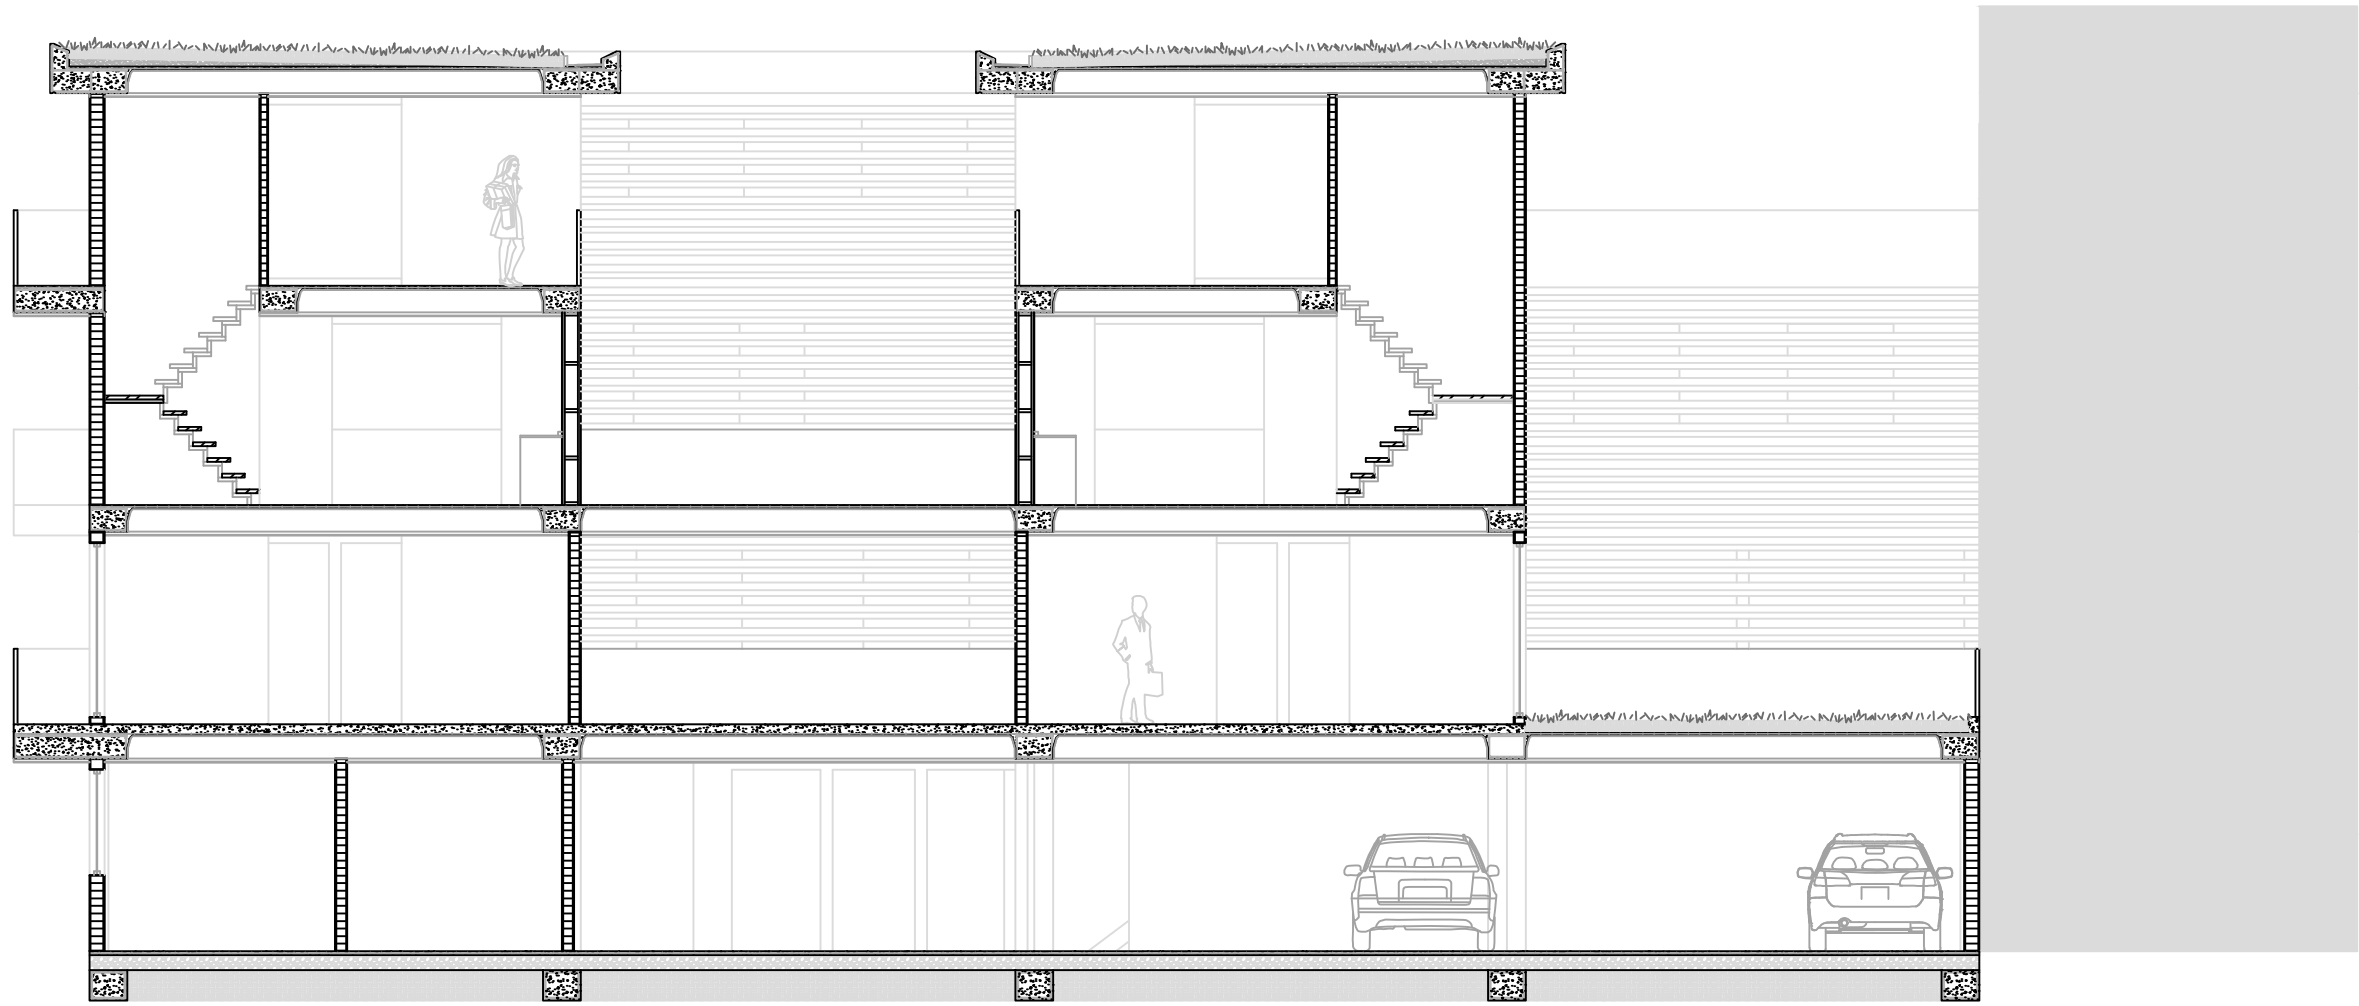

Proyecto:				VIVIENDA MULTIFAMILIAR EN ALTURA			
Contiene: CORTES ESTRUCTURALES							
Dibujado: SANTIAGO ANILLO ARGUELLO						Lámina A - 3	
Ubicación: VILLAVICENCIO, META							
Encargo: PROYECTO DE GRADO							
Escala: 1:100		Fecha: 15/11/23		Rev. por:			