


AMPLIACIÓN DE LA CLINICA SAN JOSÉ DE CÚCUTA:
**APLICACIÓN DEL DISEÑO BIOFÍLICO COMO MEJORA EXPERENCIAL DEL
HABITANTE.**


STEFFANIA LÓPEZ ROJAS
DIRECTOR PROGRAMA: ESTEBAN ZULUAGA

FACULTAD CREACIÓN Y COMUNICACIÓN
PROGRAMA DE ARQUITECTURA



2023 - 02

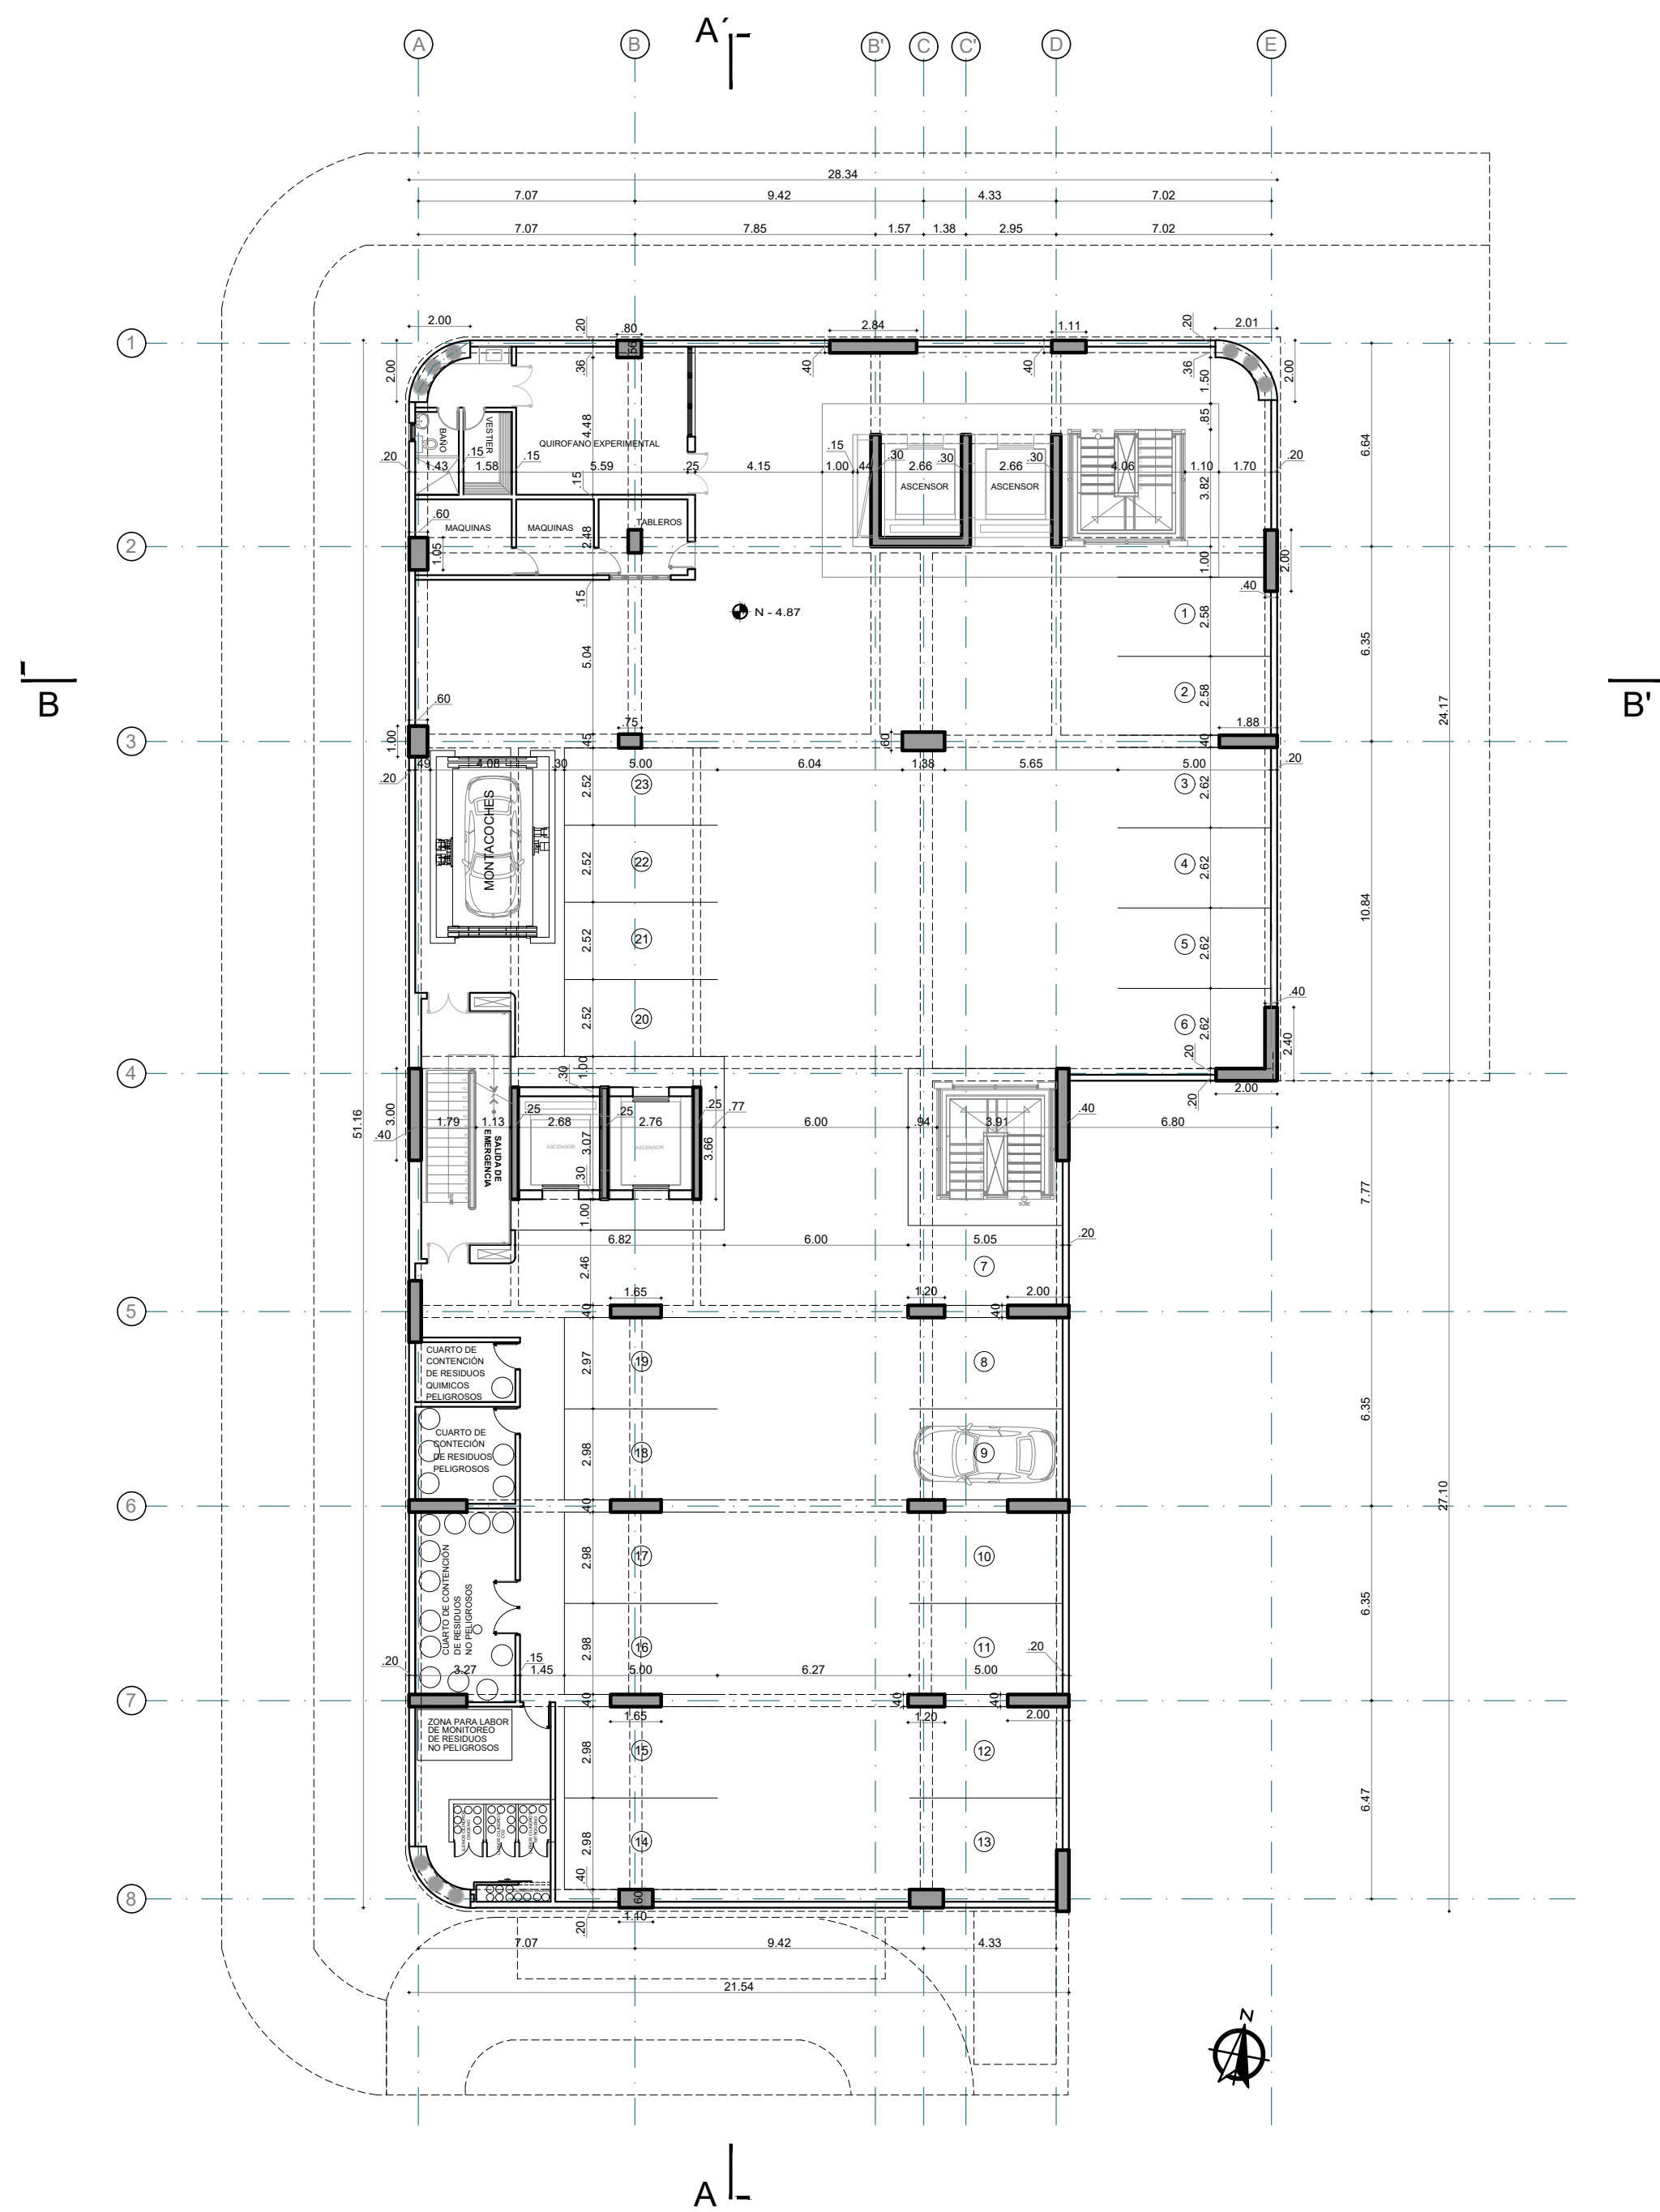


PLANTA SOTANO
PARQUEADEROS
ESC 1:200

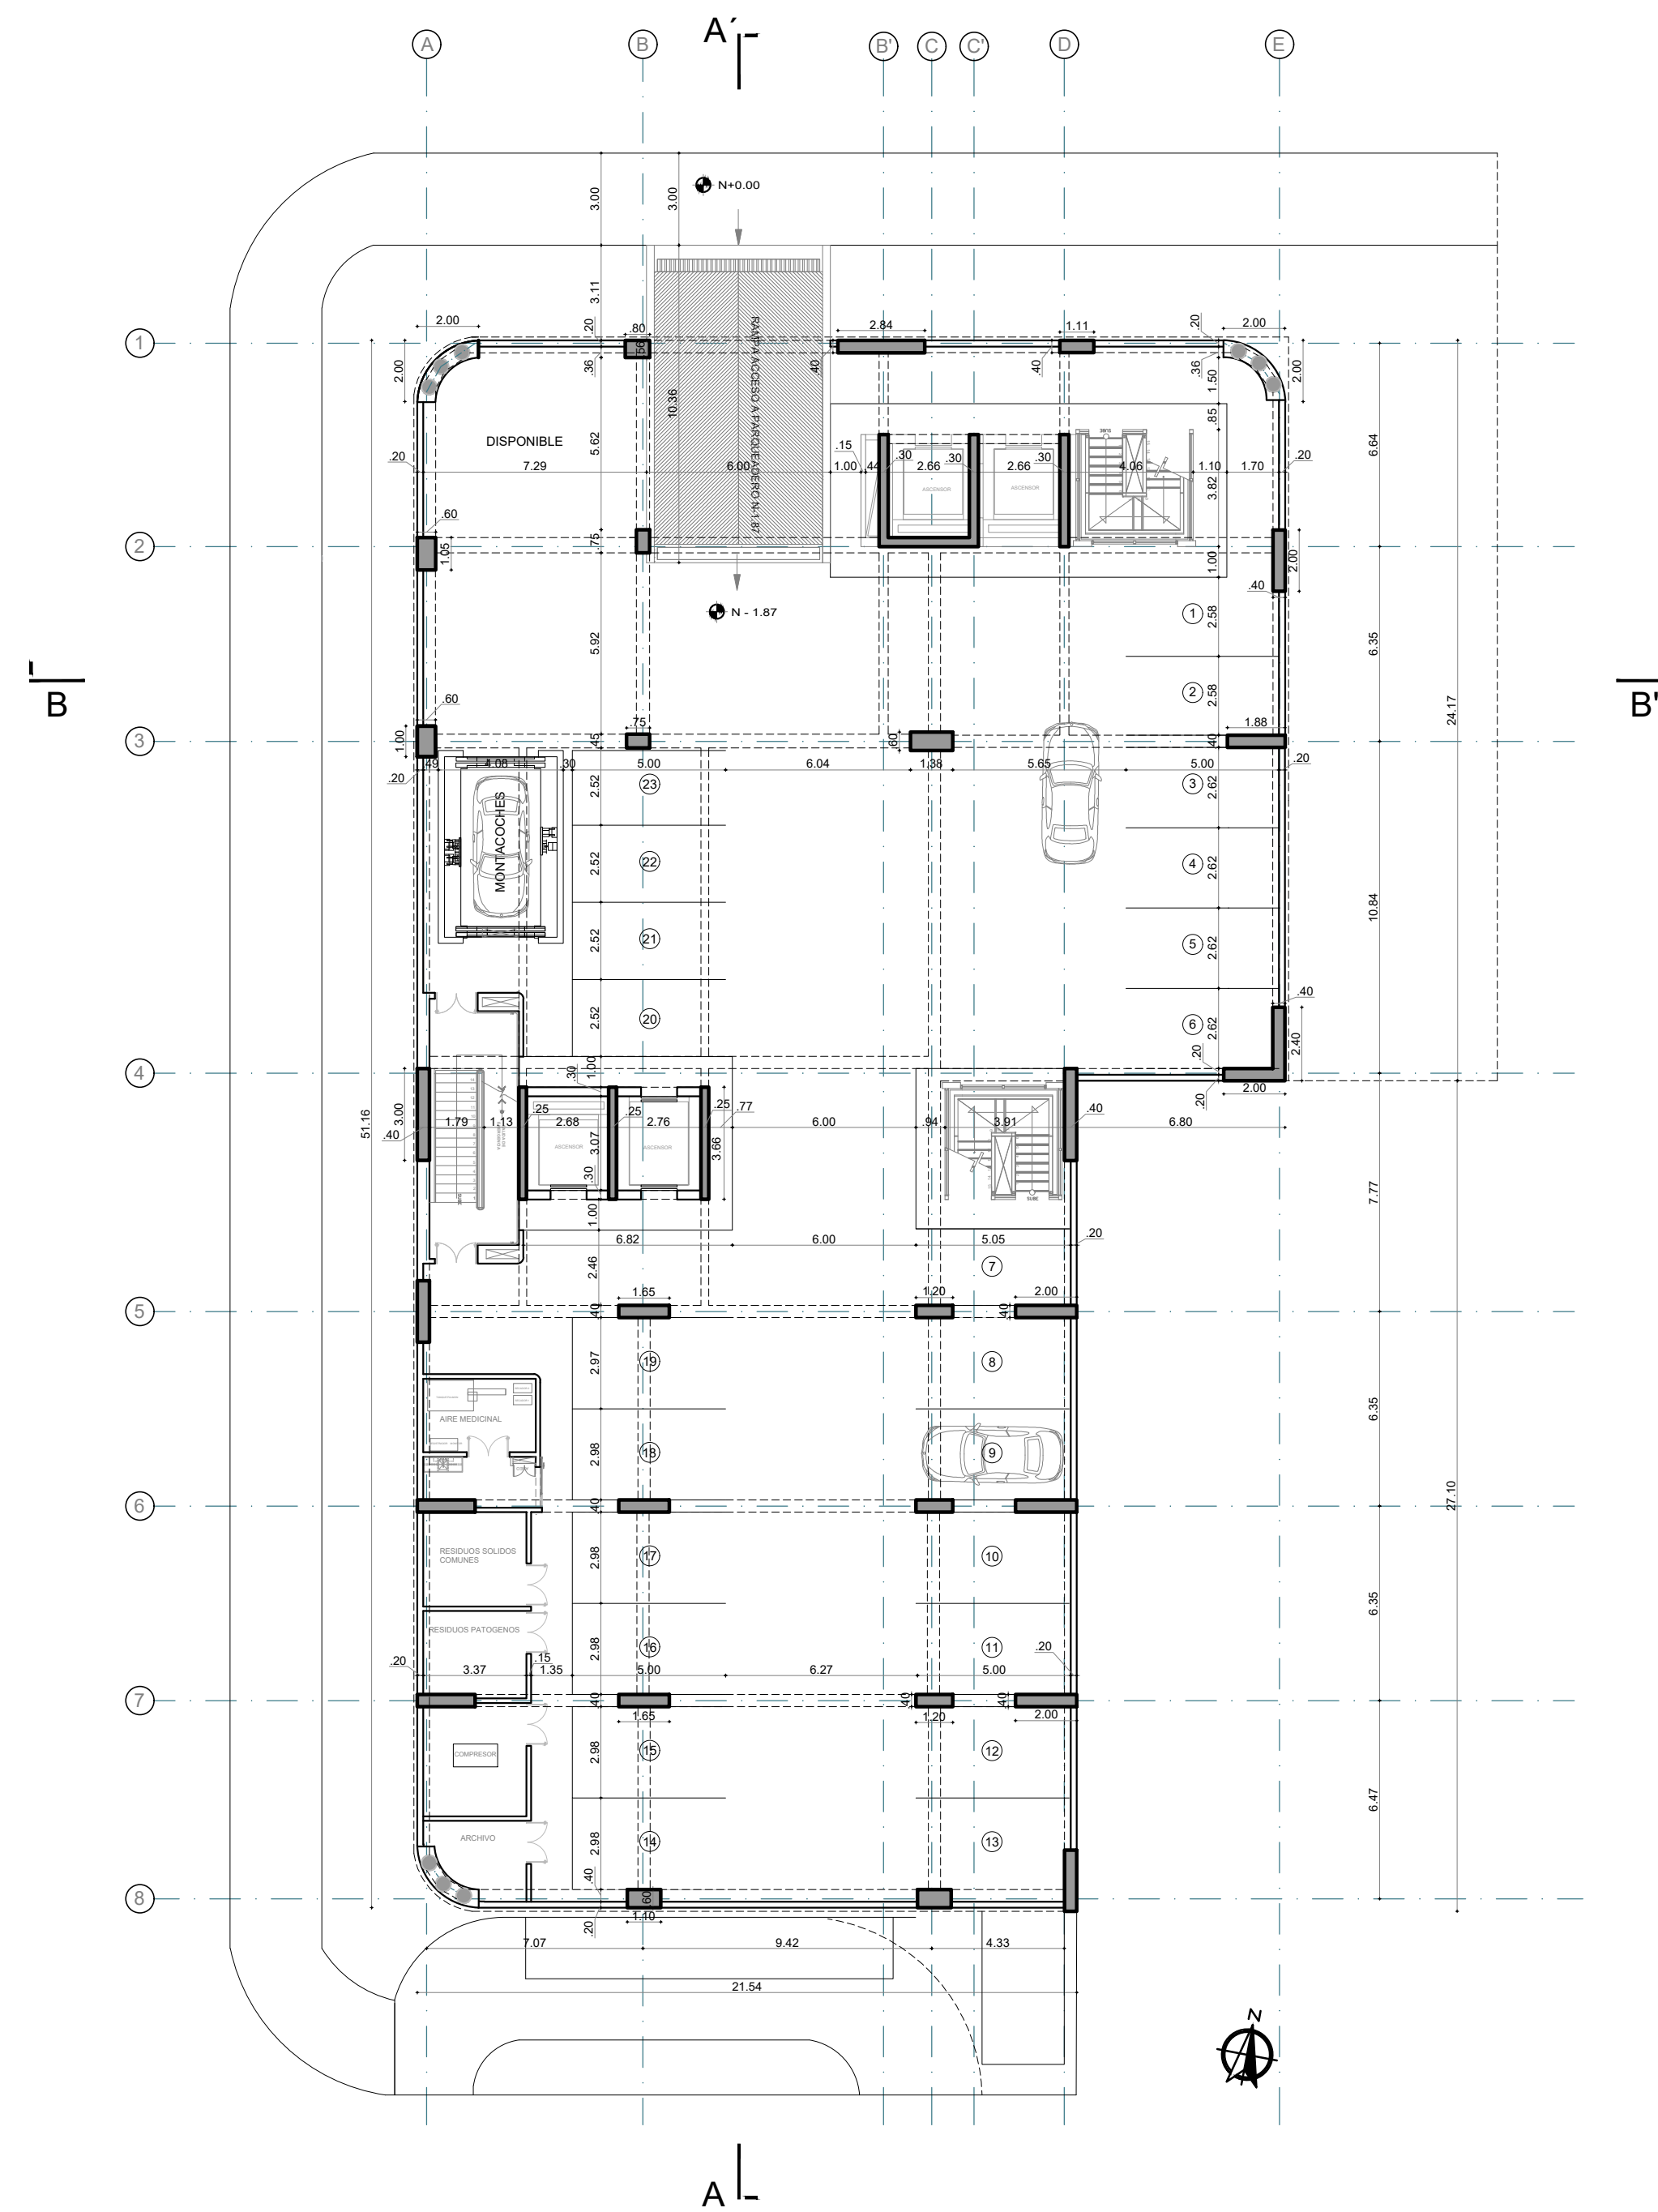


PLANTA SEMISOTANO
PARQUEADEROS
ESC 1:200

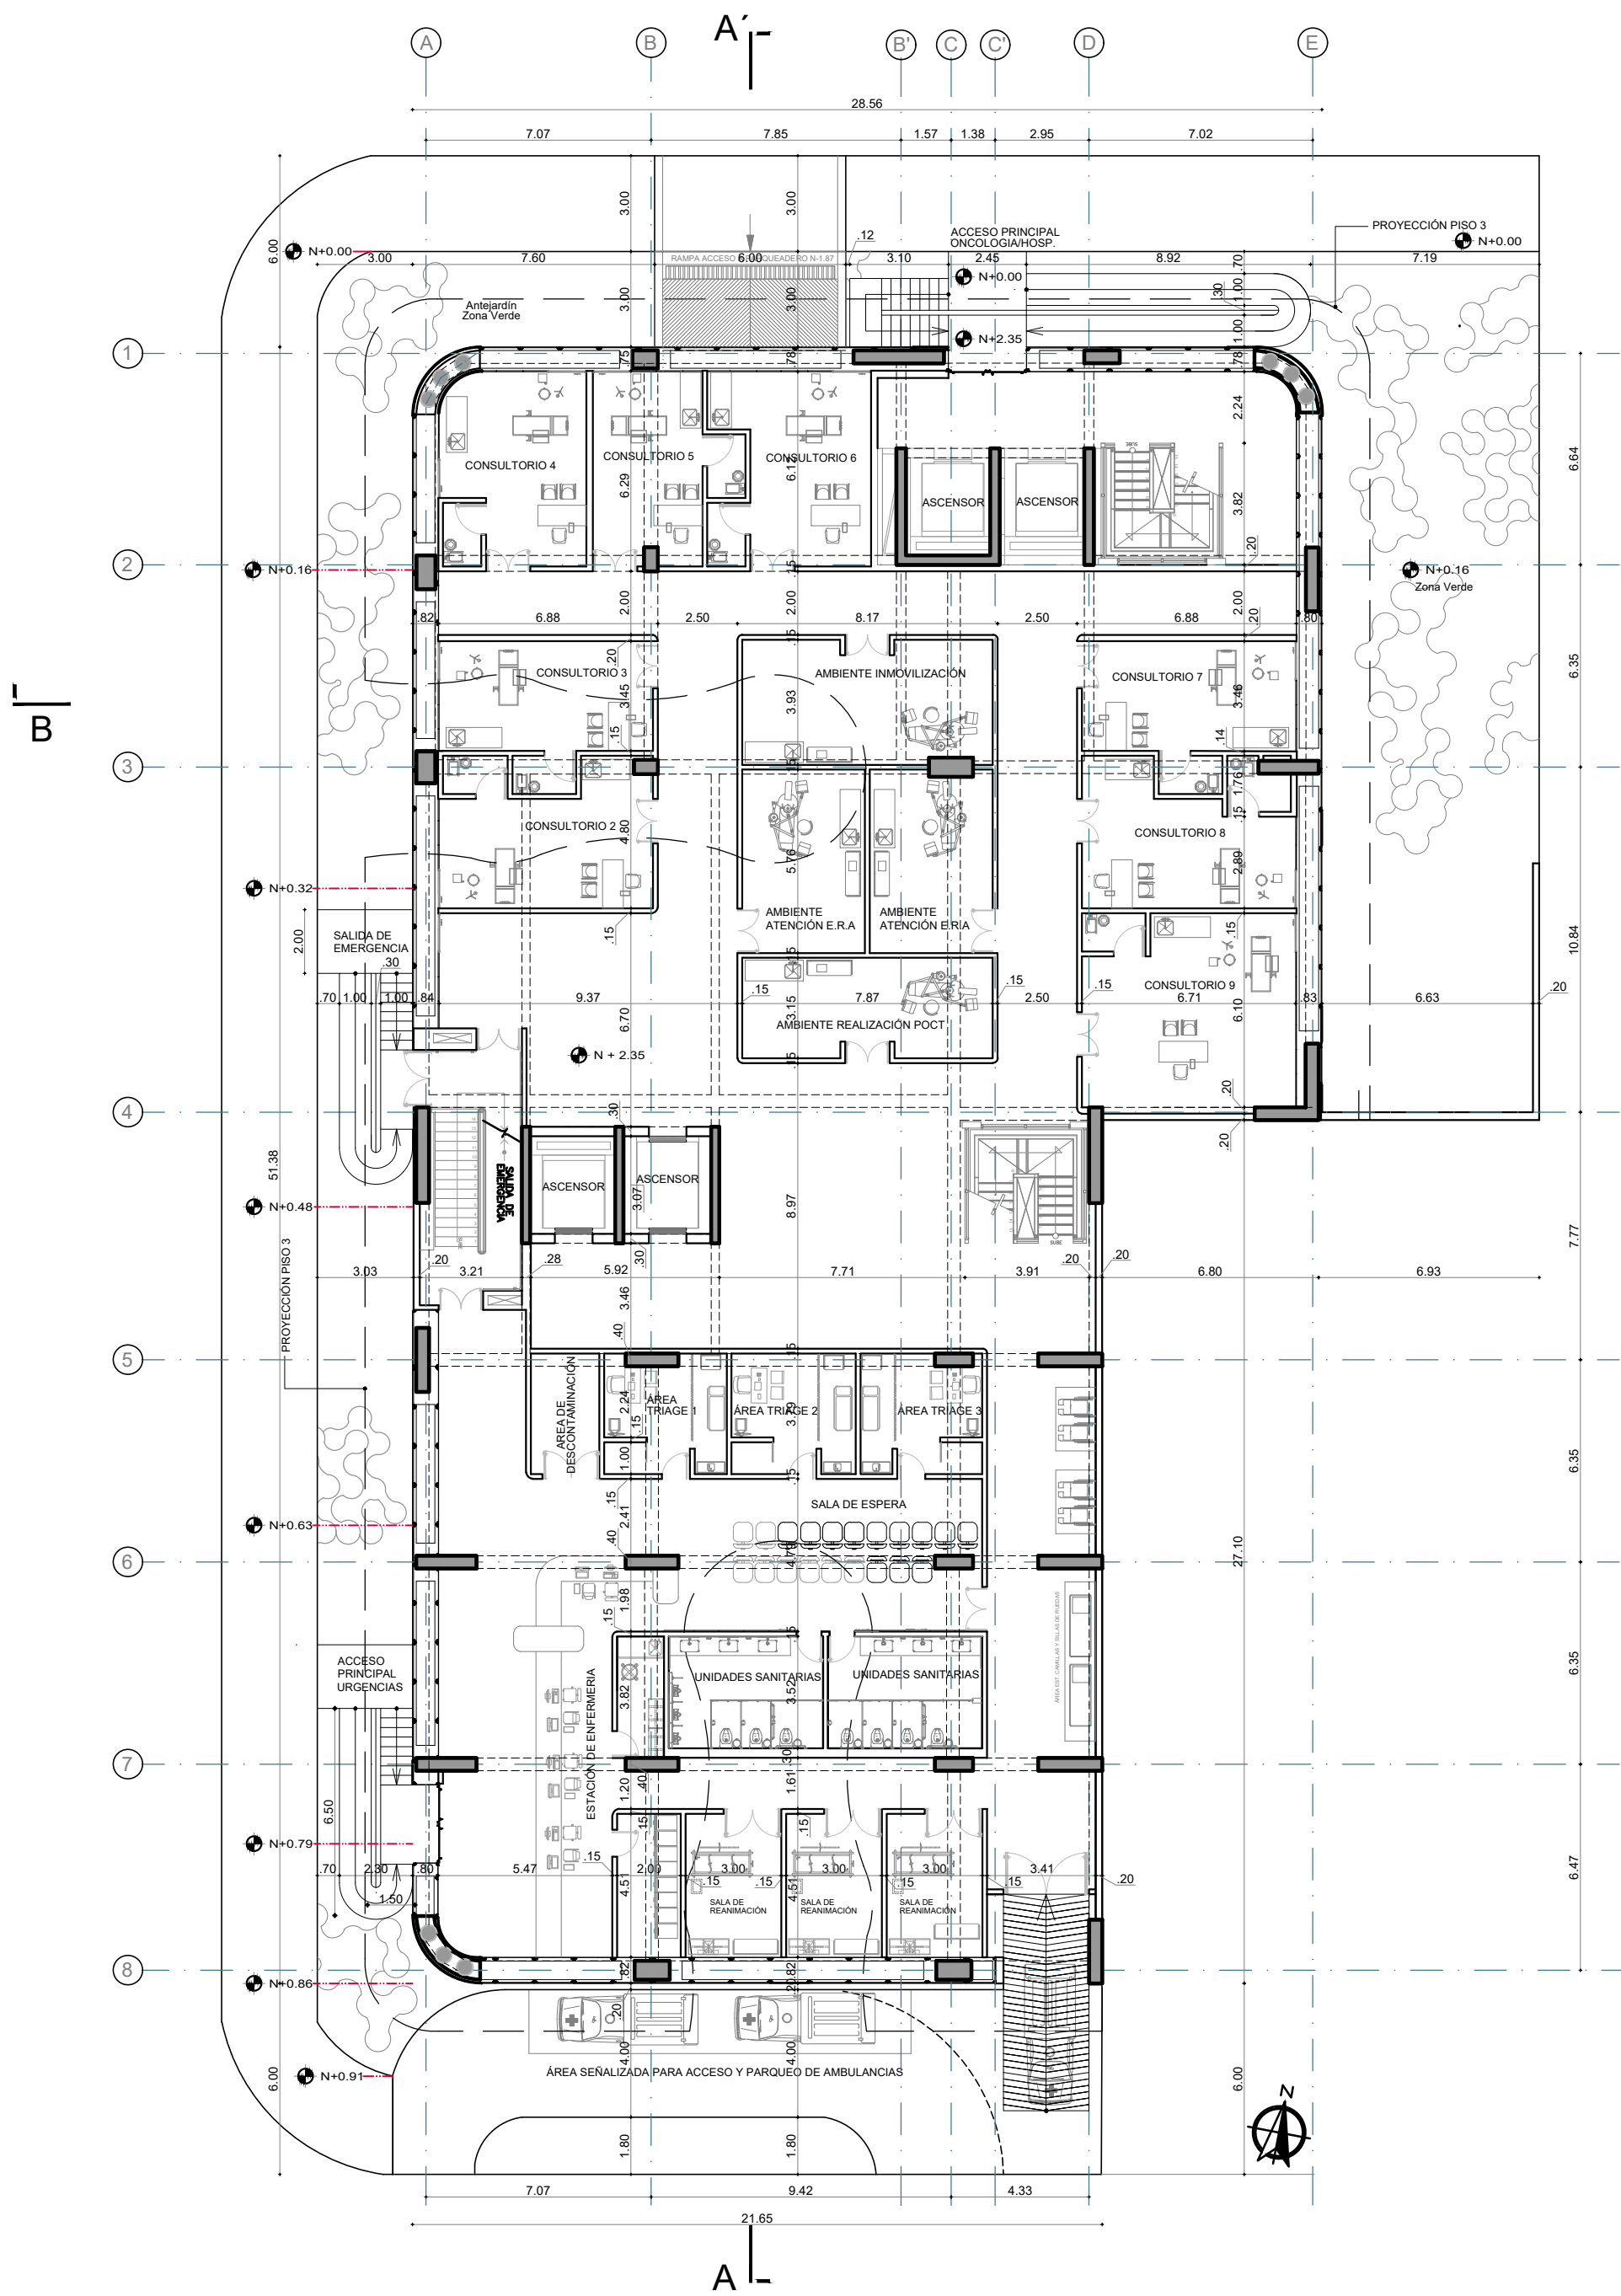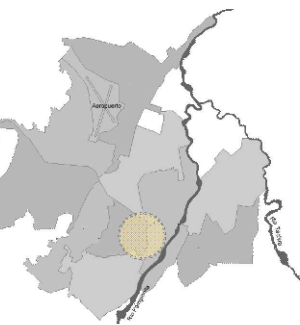


PLANTA PRIMER PISO
SERVICIO DE URGENCIAS
ESC 1:200

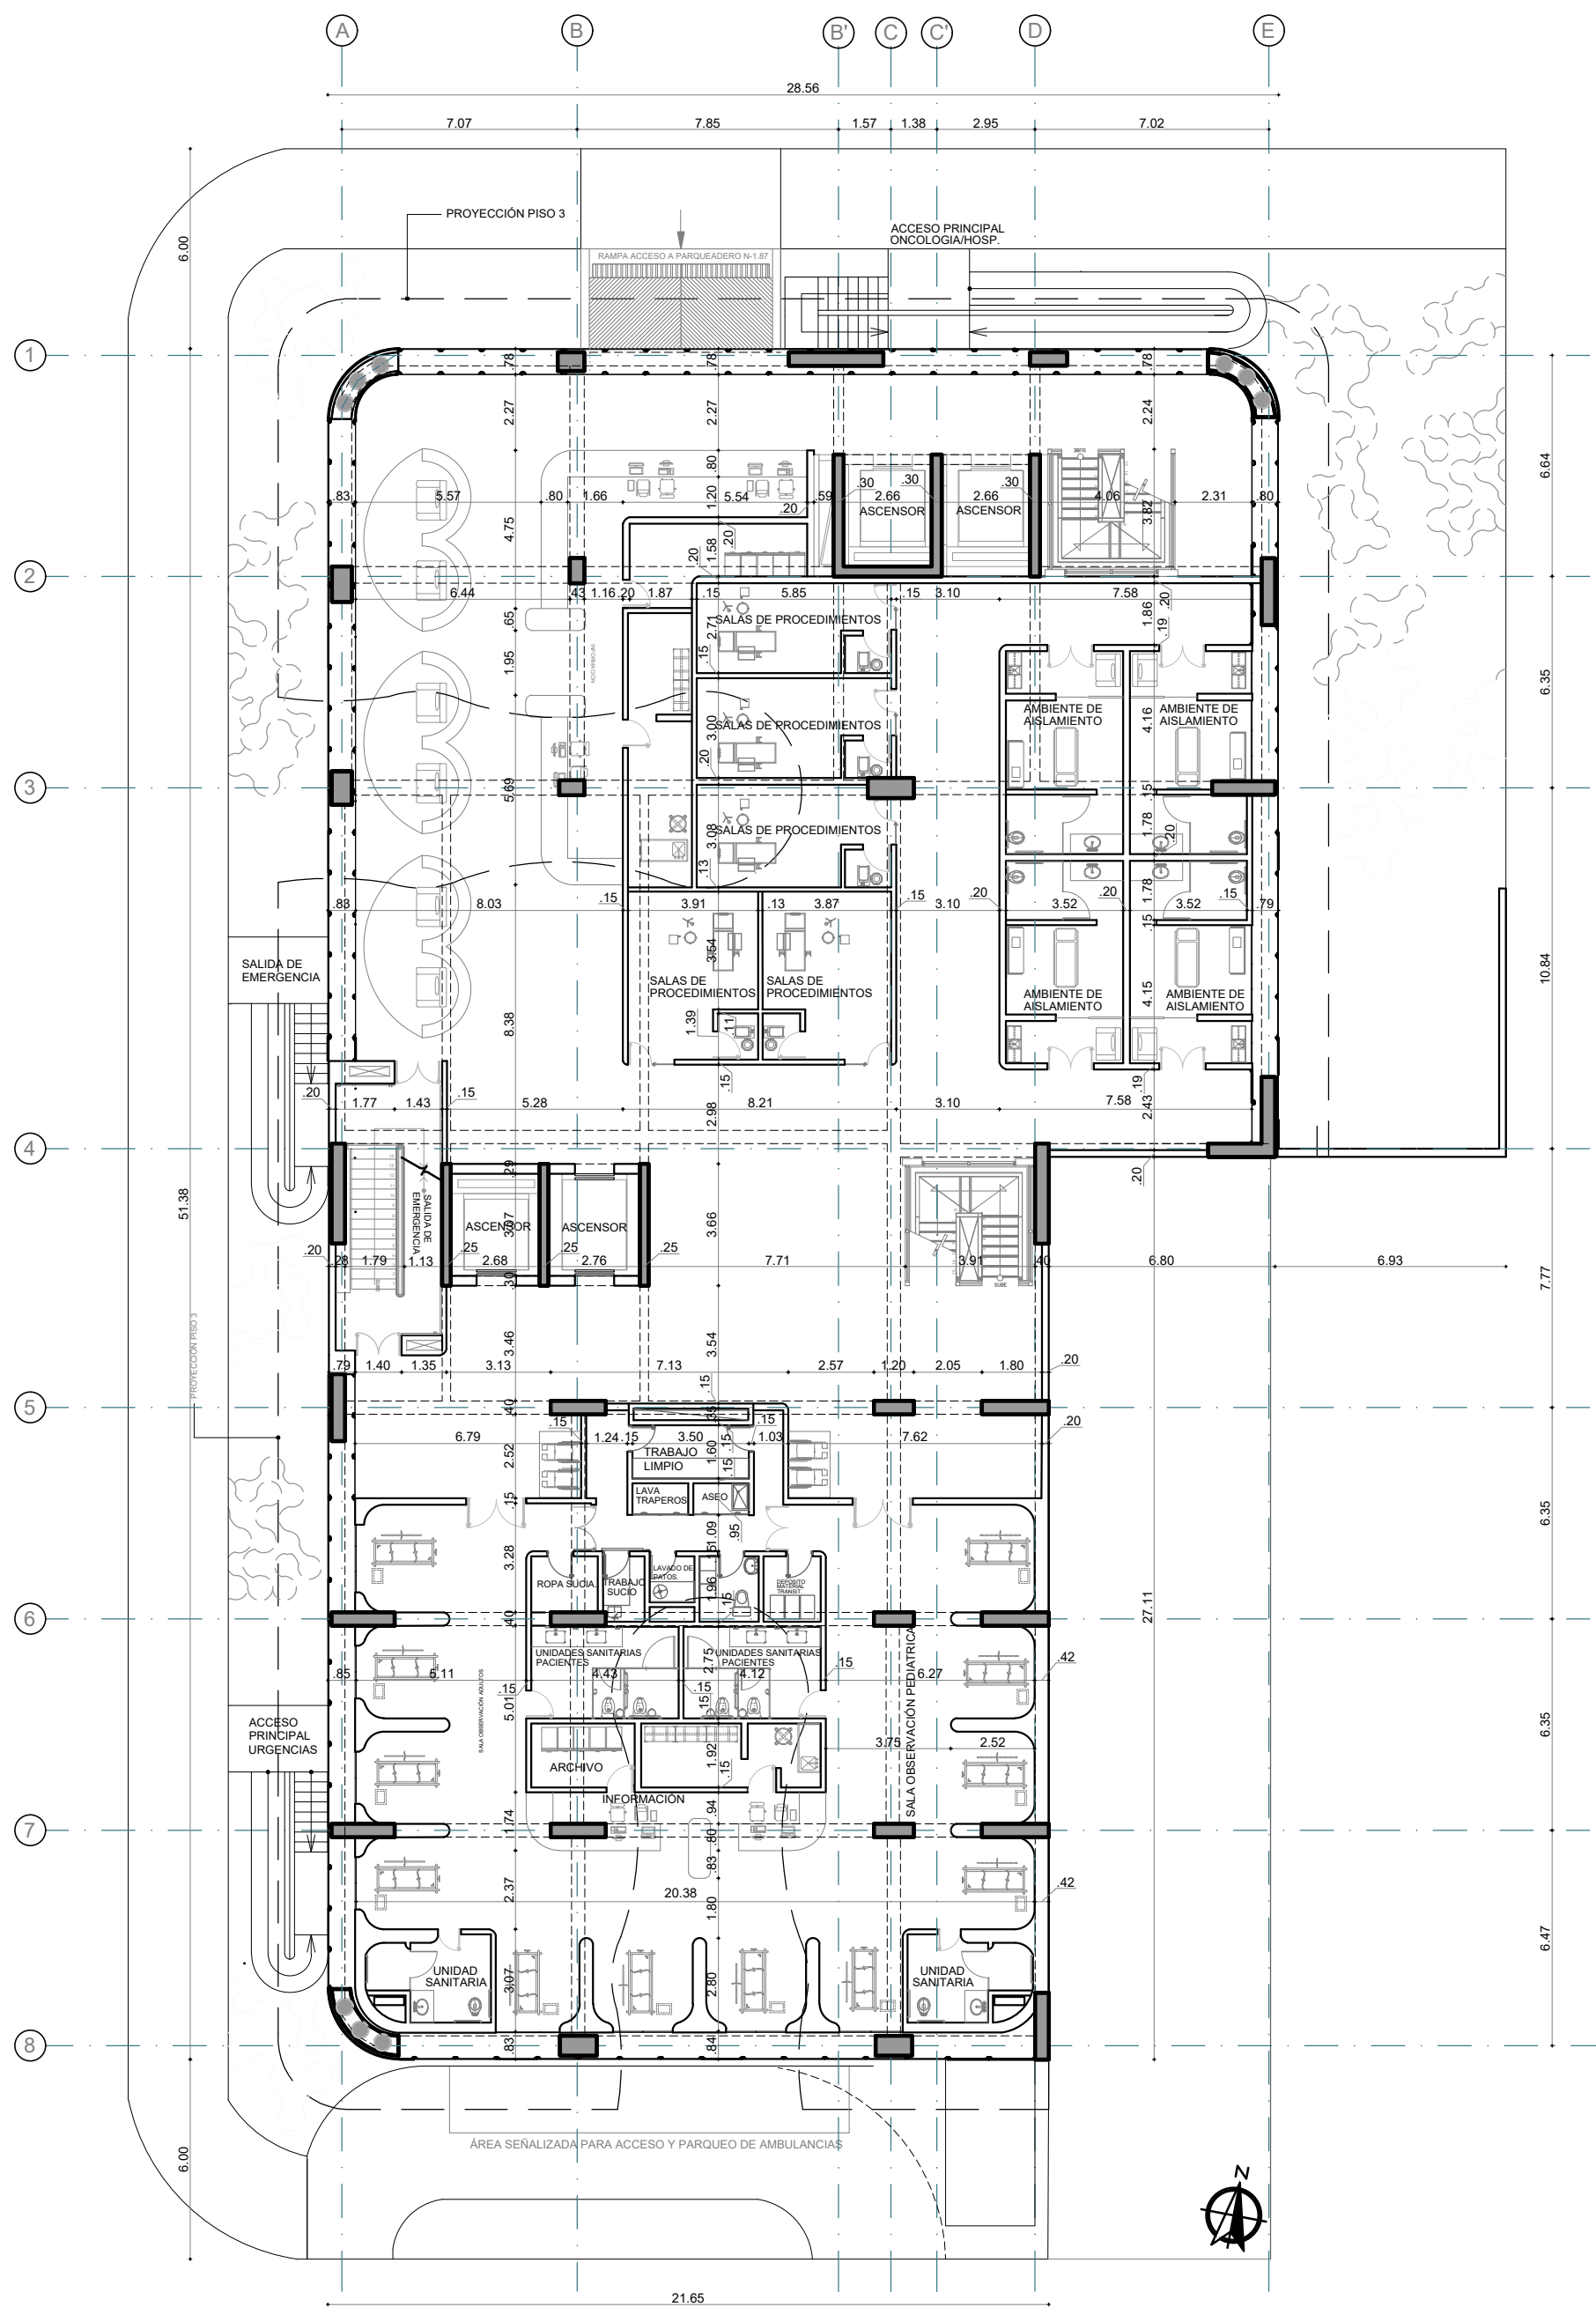


PLANTA SEGUNDO PISO
SERVICIO DE URGENCIAS
ESC 1:200

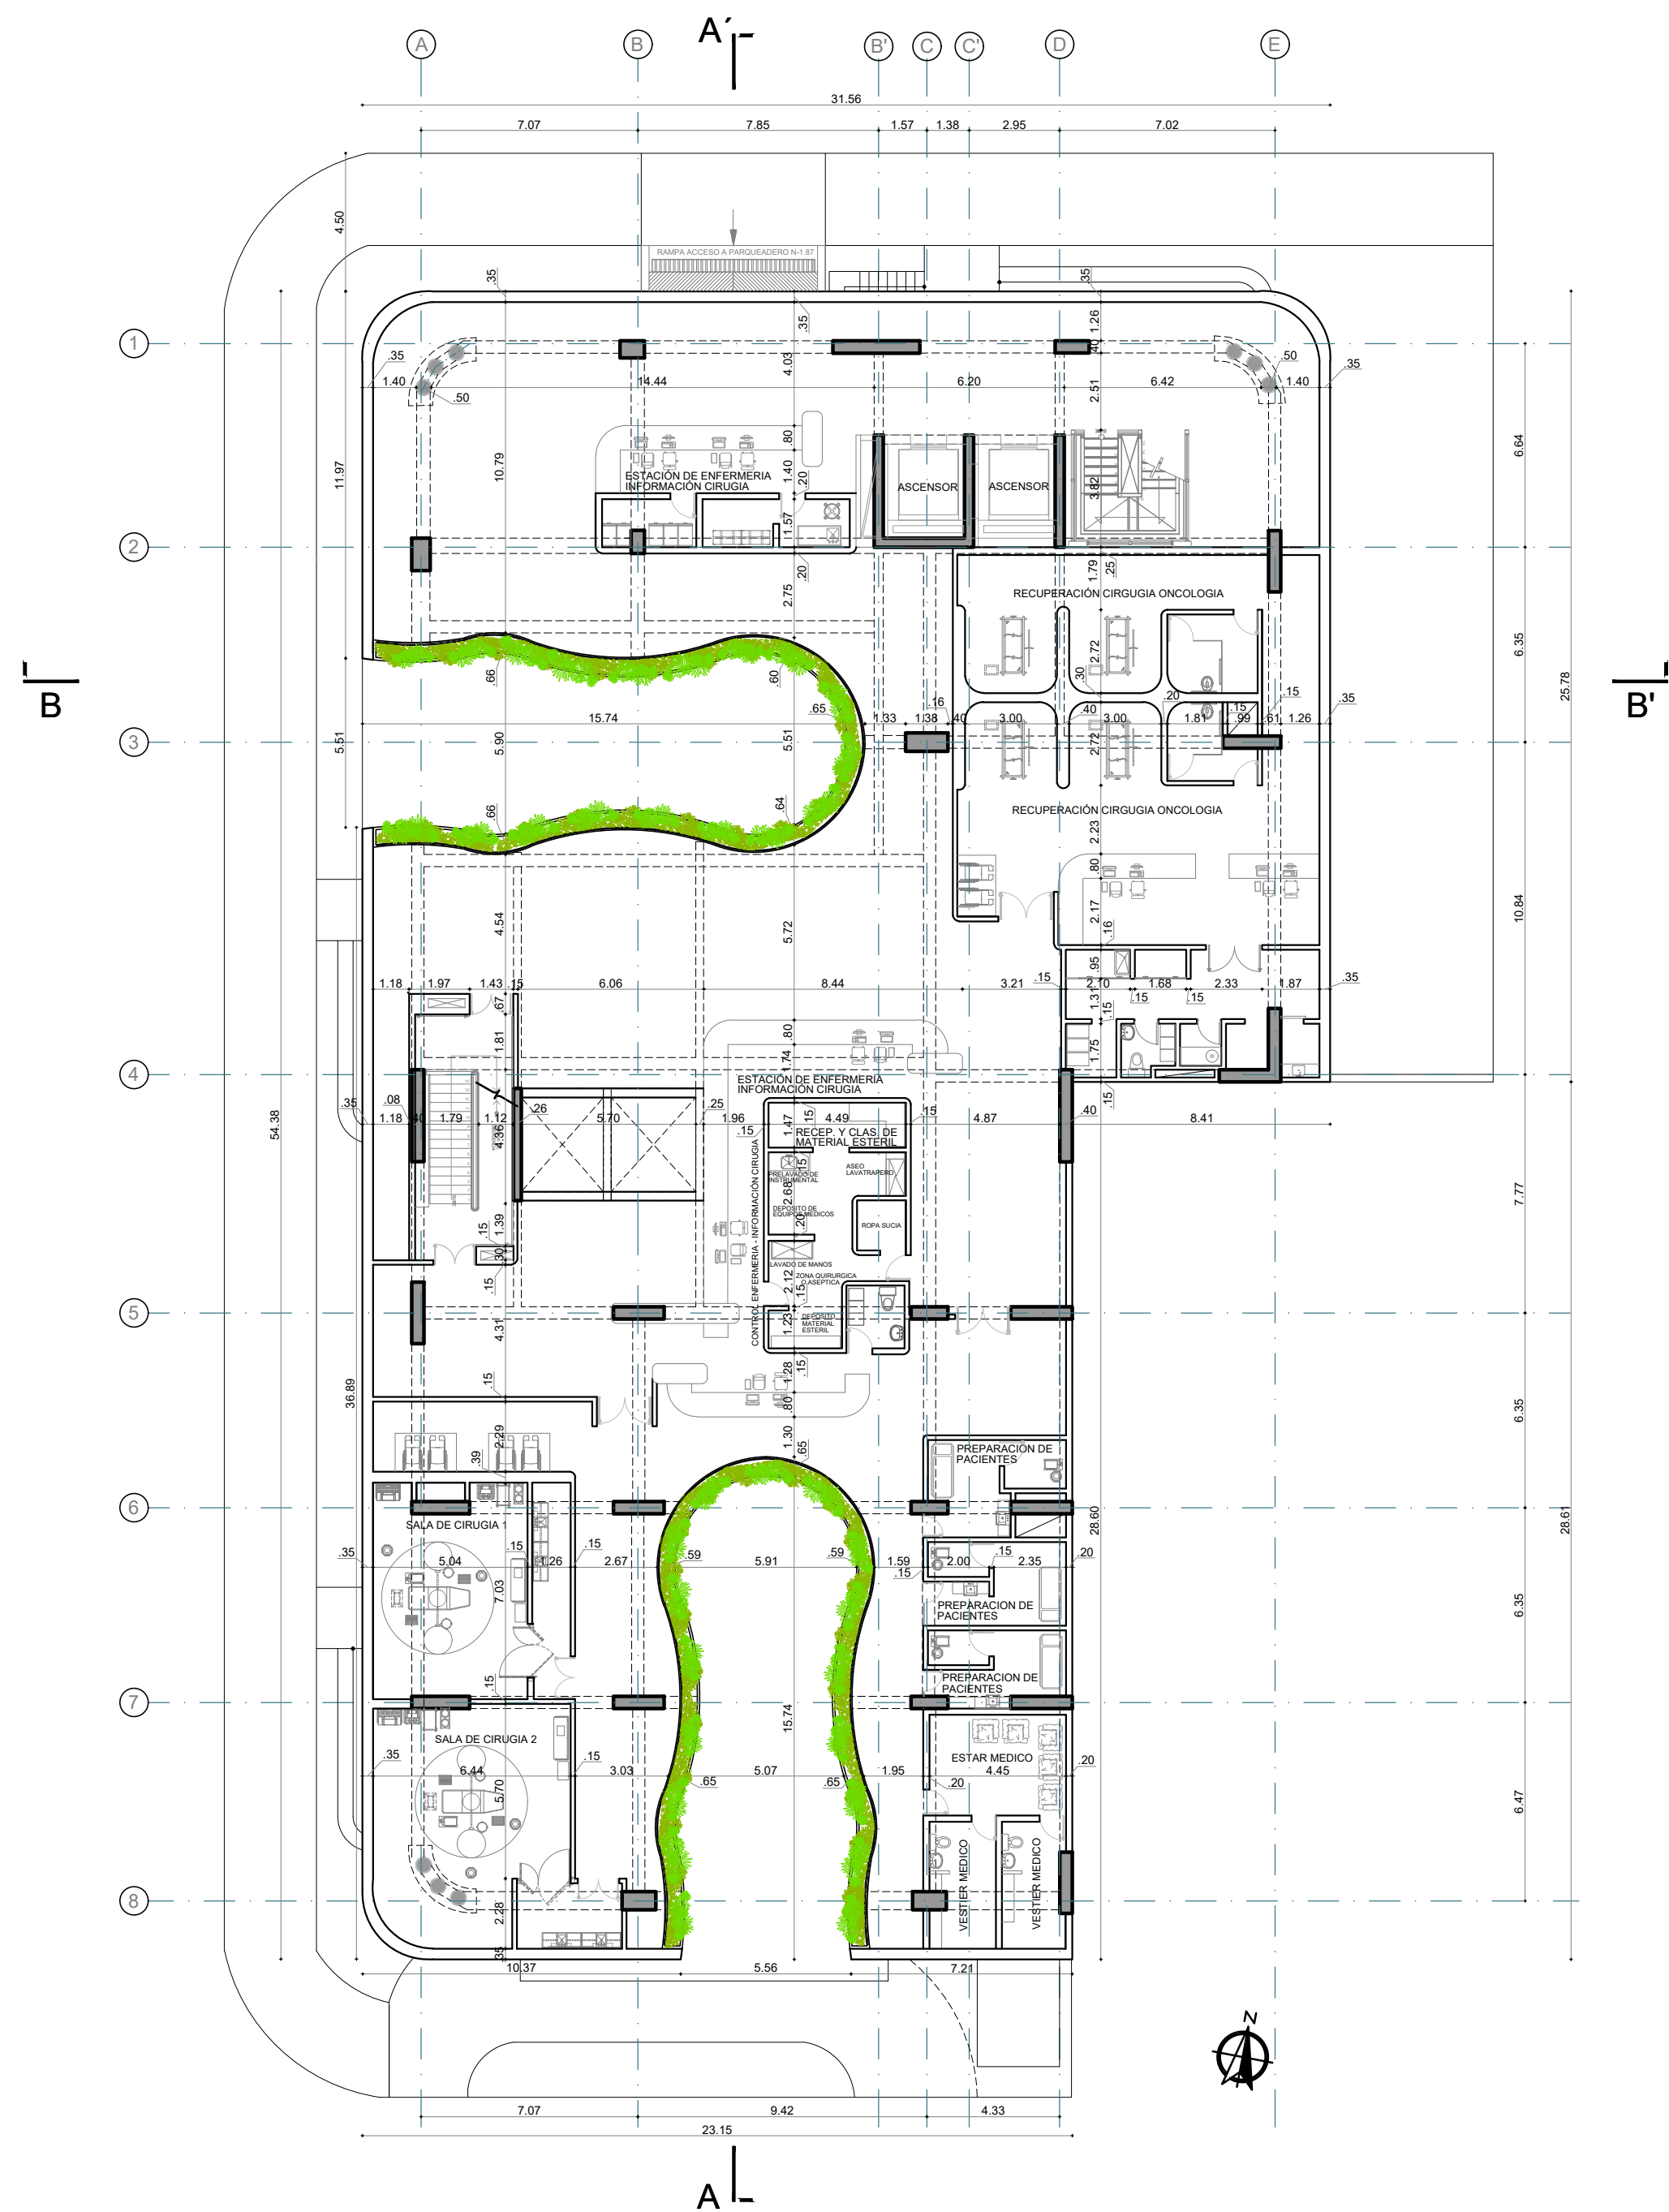


PLANTA TERCER PISO
SERVICIO DE ONCOLOGÍA PEDIÁTRICA
ESC 1:200

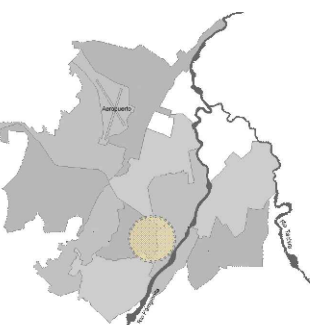

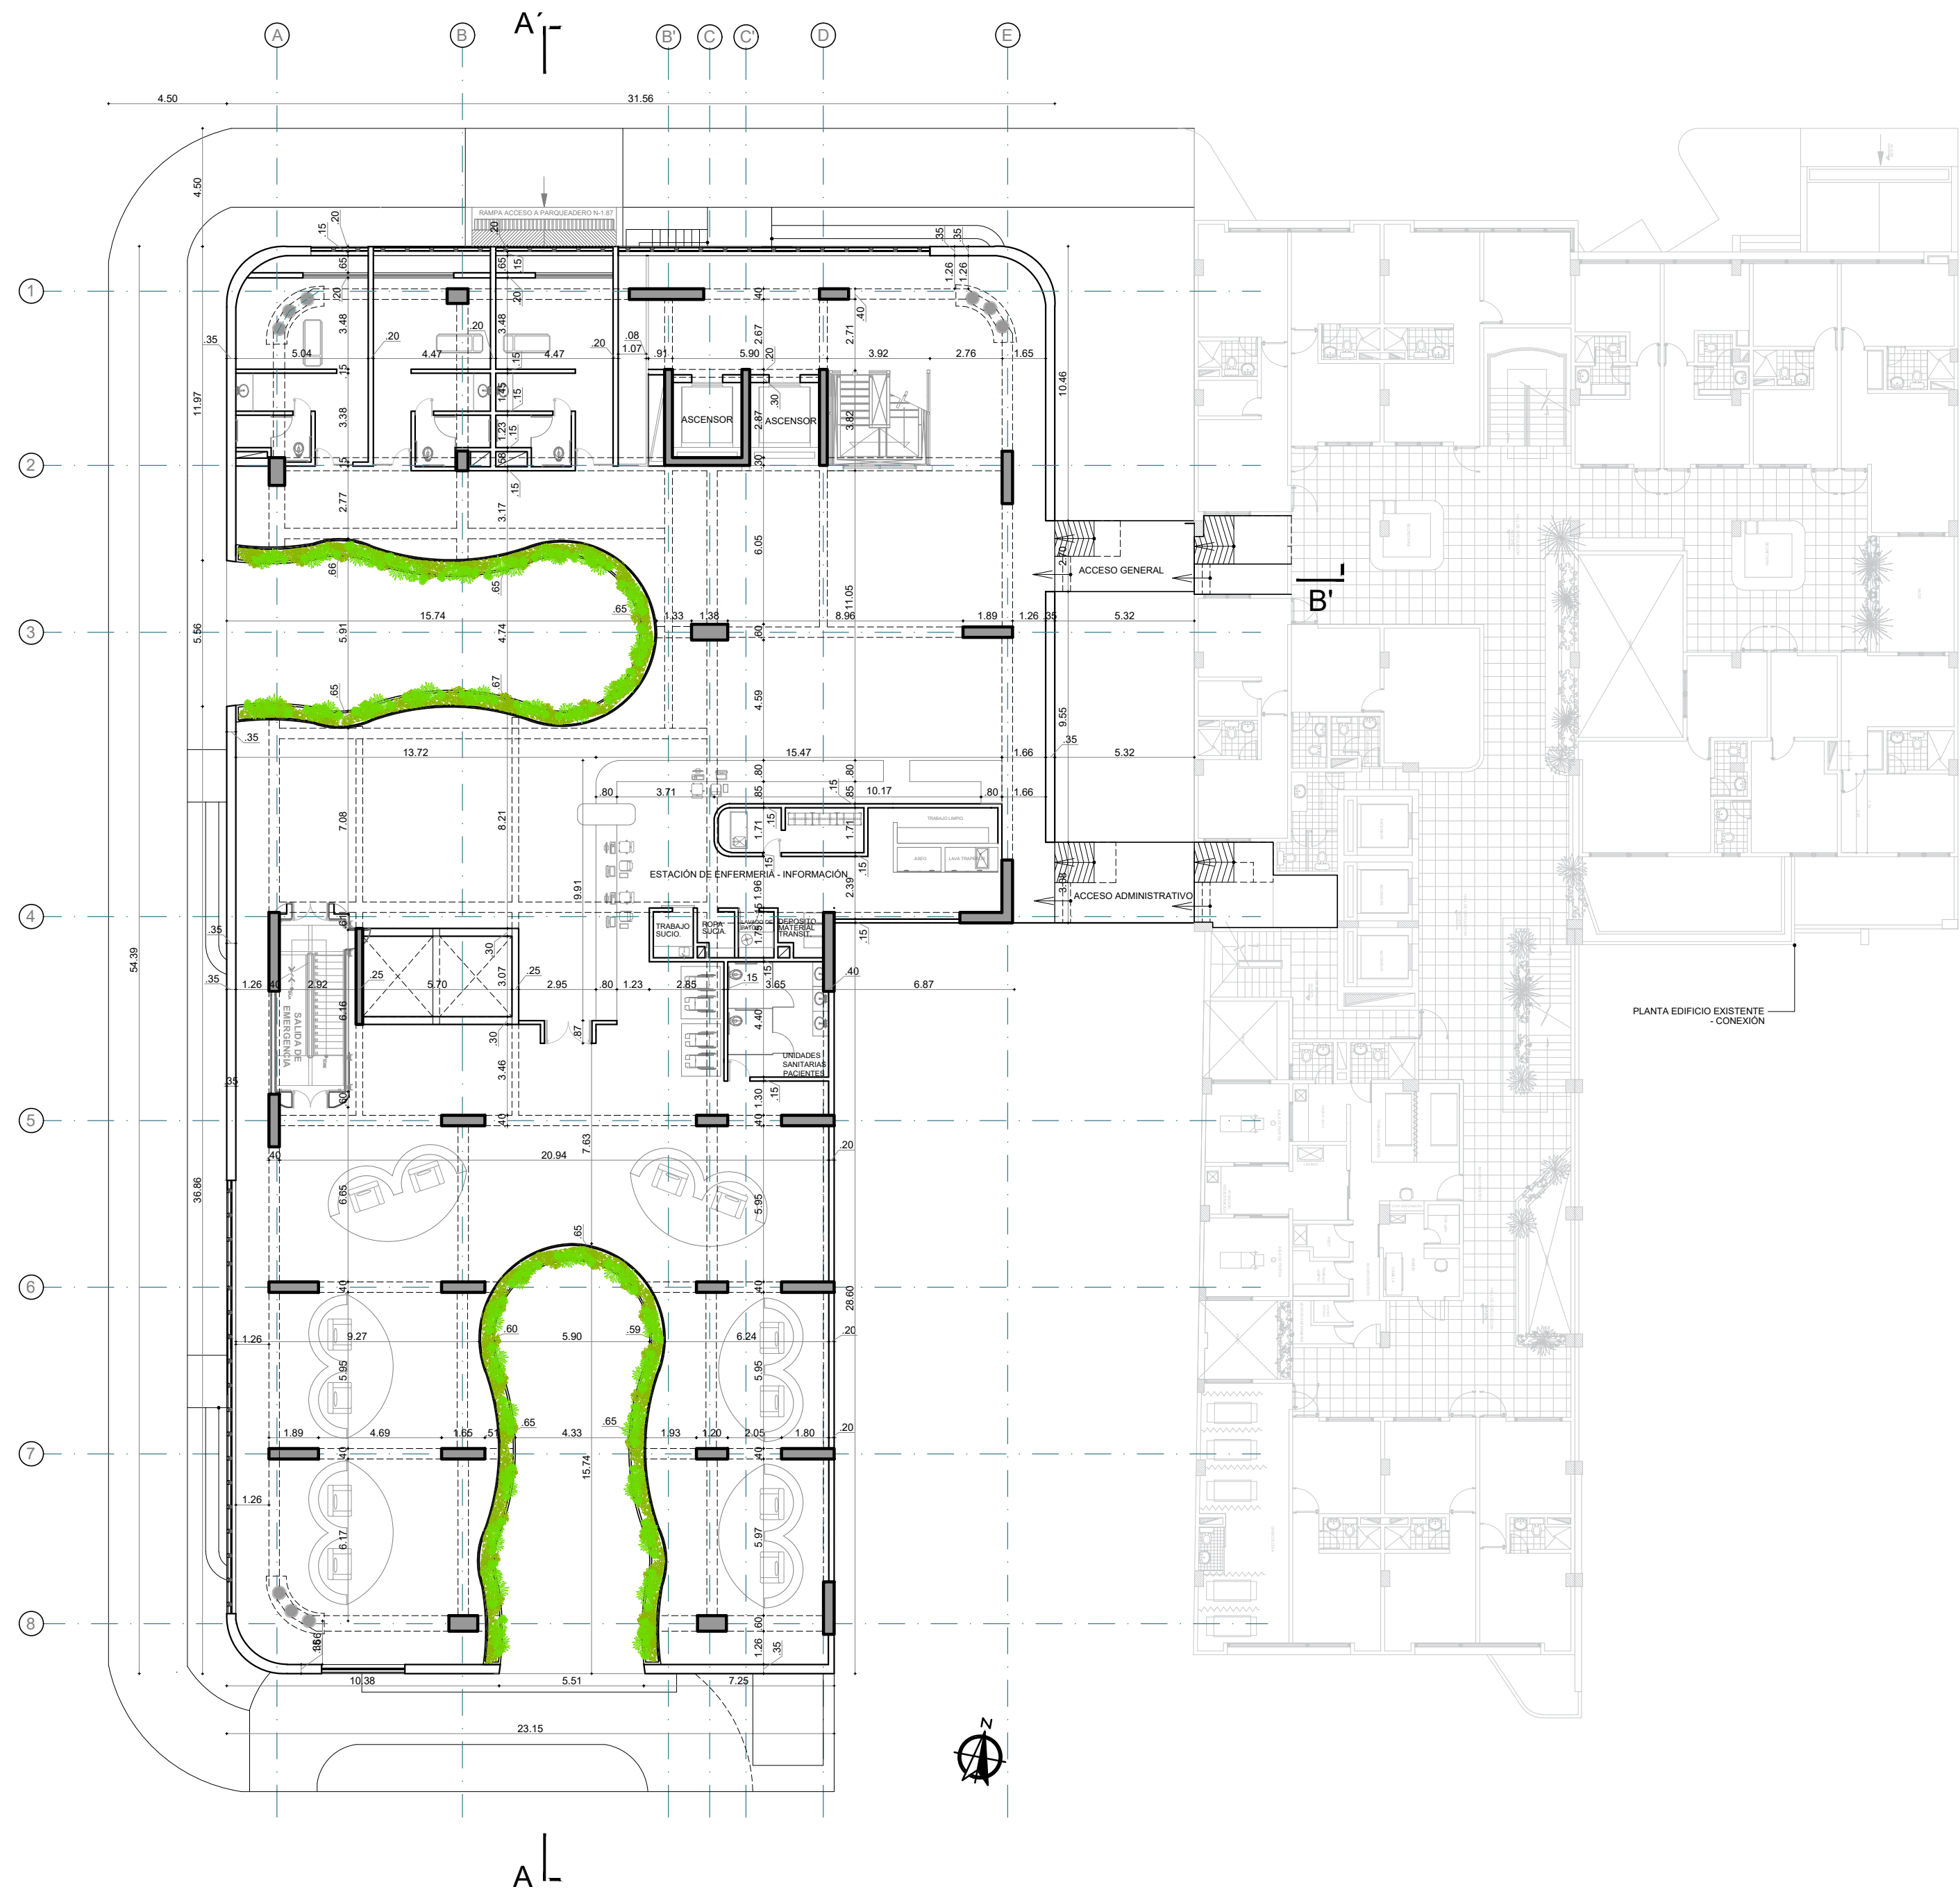



PLANTA CUARTO PISO
SERVICIO DE ONCOLOGÍA PEDIÁTRICA
ESC 1:200

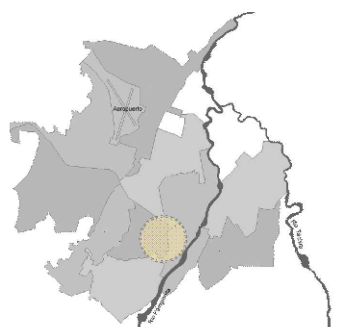





PLANTA TIPO QUINTO ,SEXTO Y SEPTIMO PISO
SERVICIO DE HOSPITALIZACIÓN
ESC 1:200

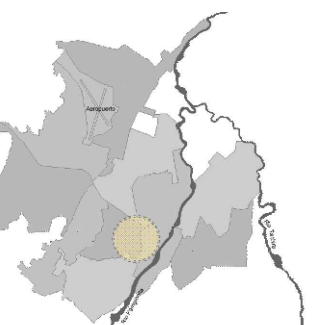

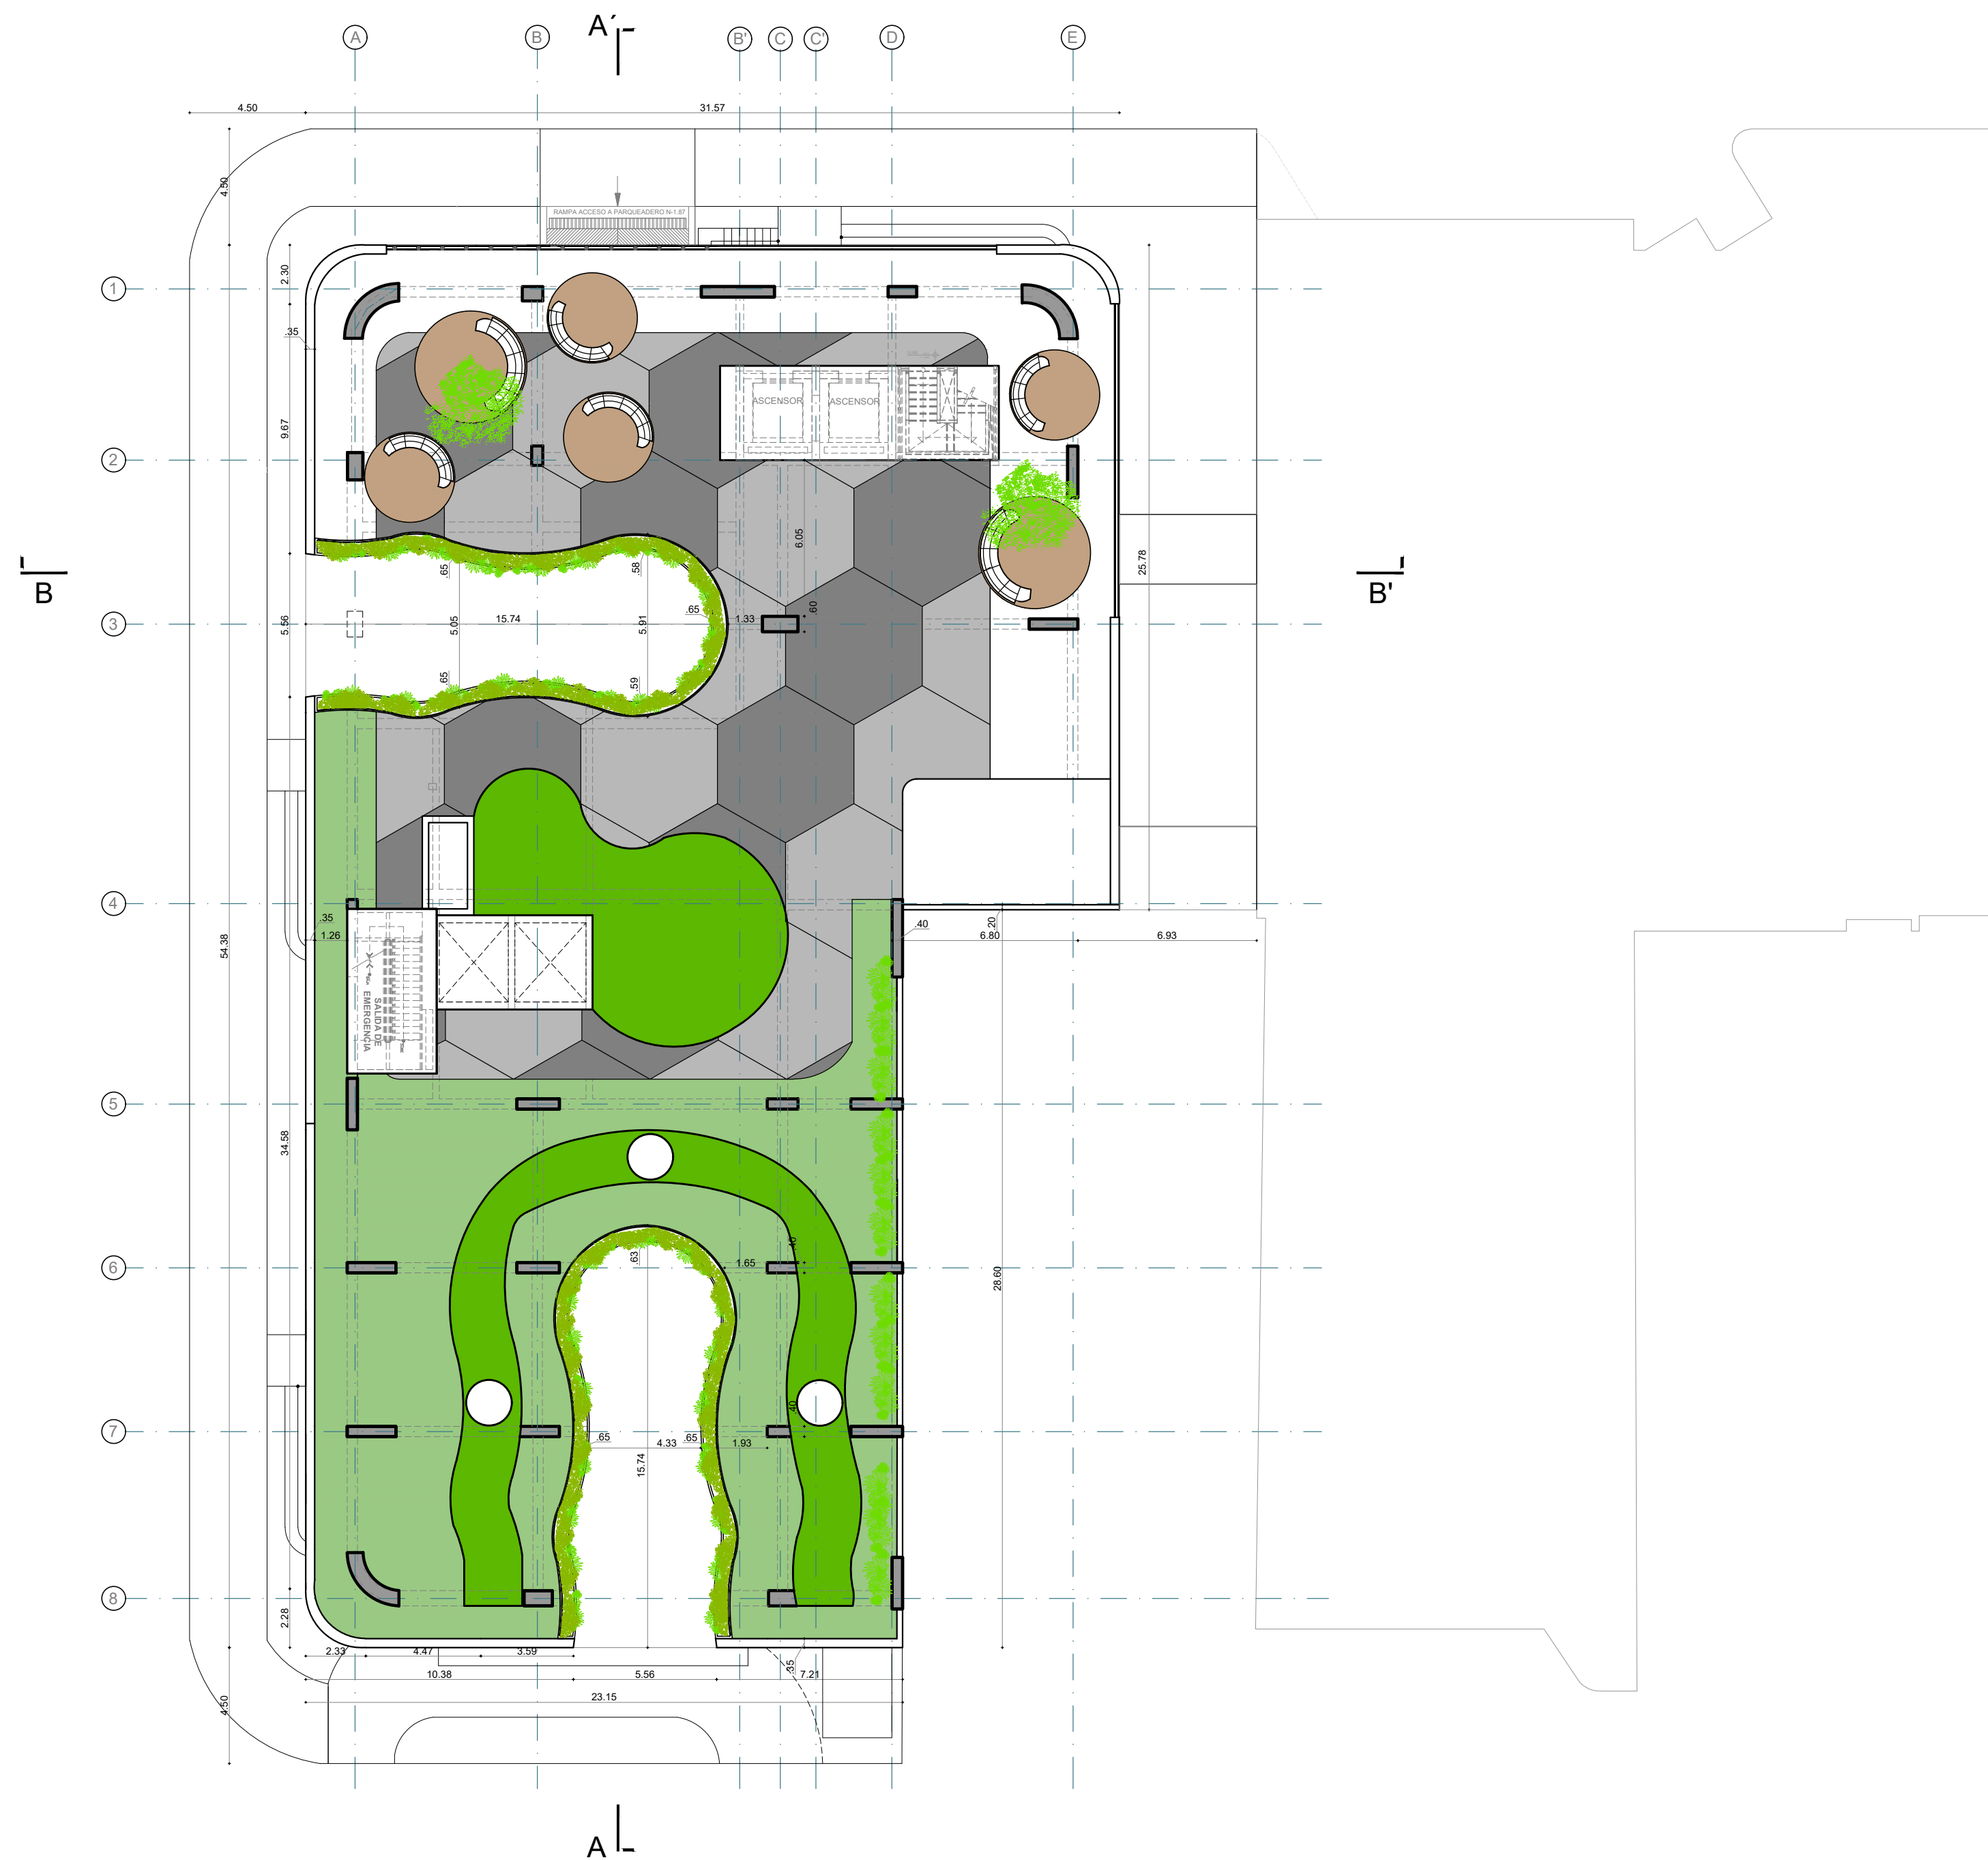

PLANTA DE CUBIERTA
TERRAZA JARDÍN
ESC 1:200

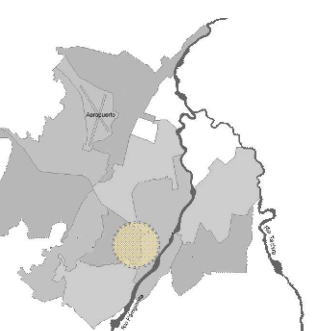

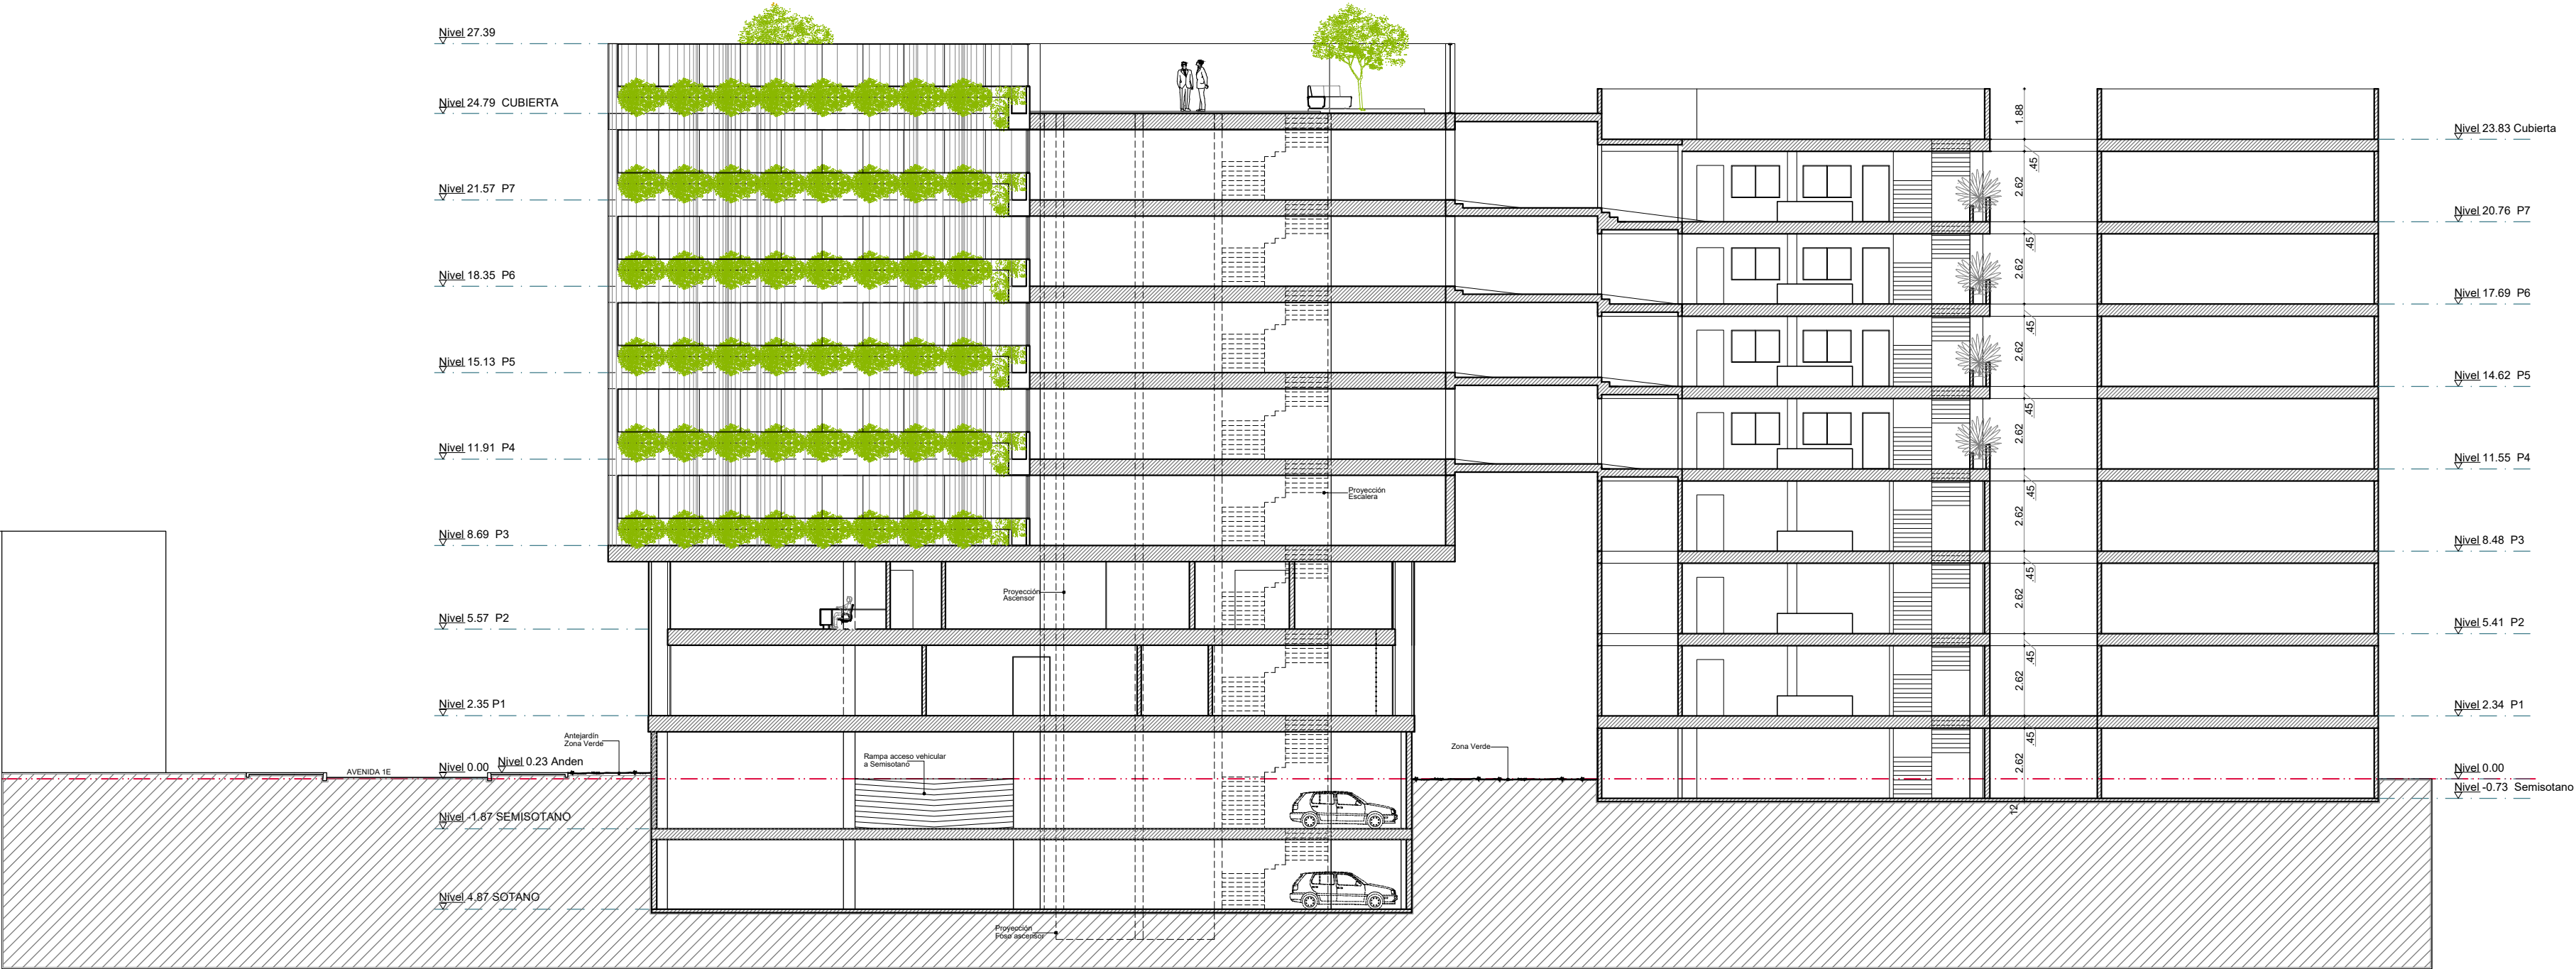

CORTE TRANSVERSAL (B-B')
HACIA FACHADA NORTE
ESC 1 : 200

UNIVERSIDAD EL BOSQUE



Facultad comunicaci3n
y creaci3n

ARQUITECTURA

PLANIMETRÍA:
CORTE TRANSVERSAL
(B-B')
HACIA FACHADA NORTE


ESCALA
1:200

Ampliación
Clínica San José de Cúcuta
Aplicaci3n de diseño biofílico
como mejora experiencial
del habitante.

DISEÑO POR:
Steffania Lopez Rojas.



DIRIGIDO POR:
Arquitecto
Esteban Zuluaga Salazar.

LOCALIZACIÓN

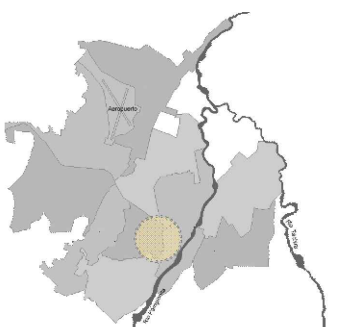

Cúcuta, Nte. Santander

PLANO No:

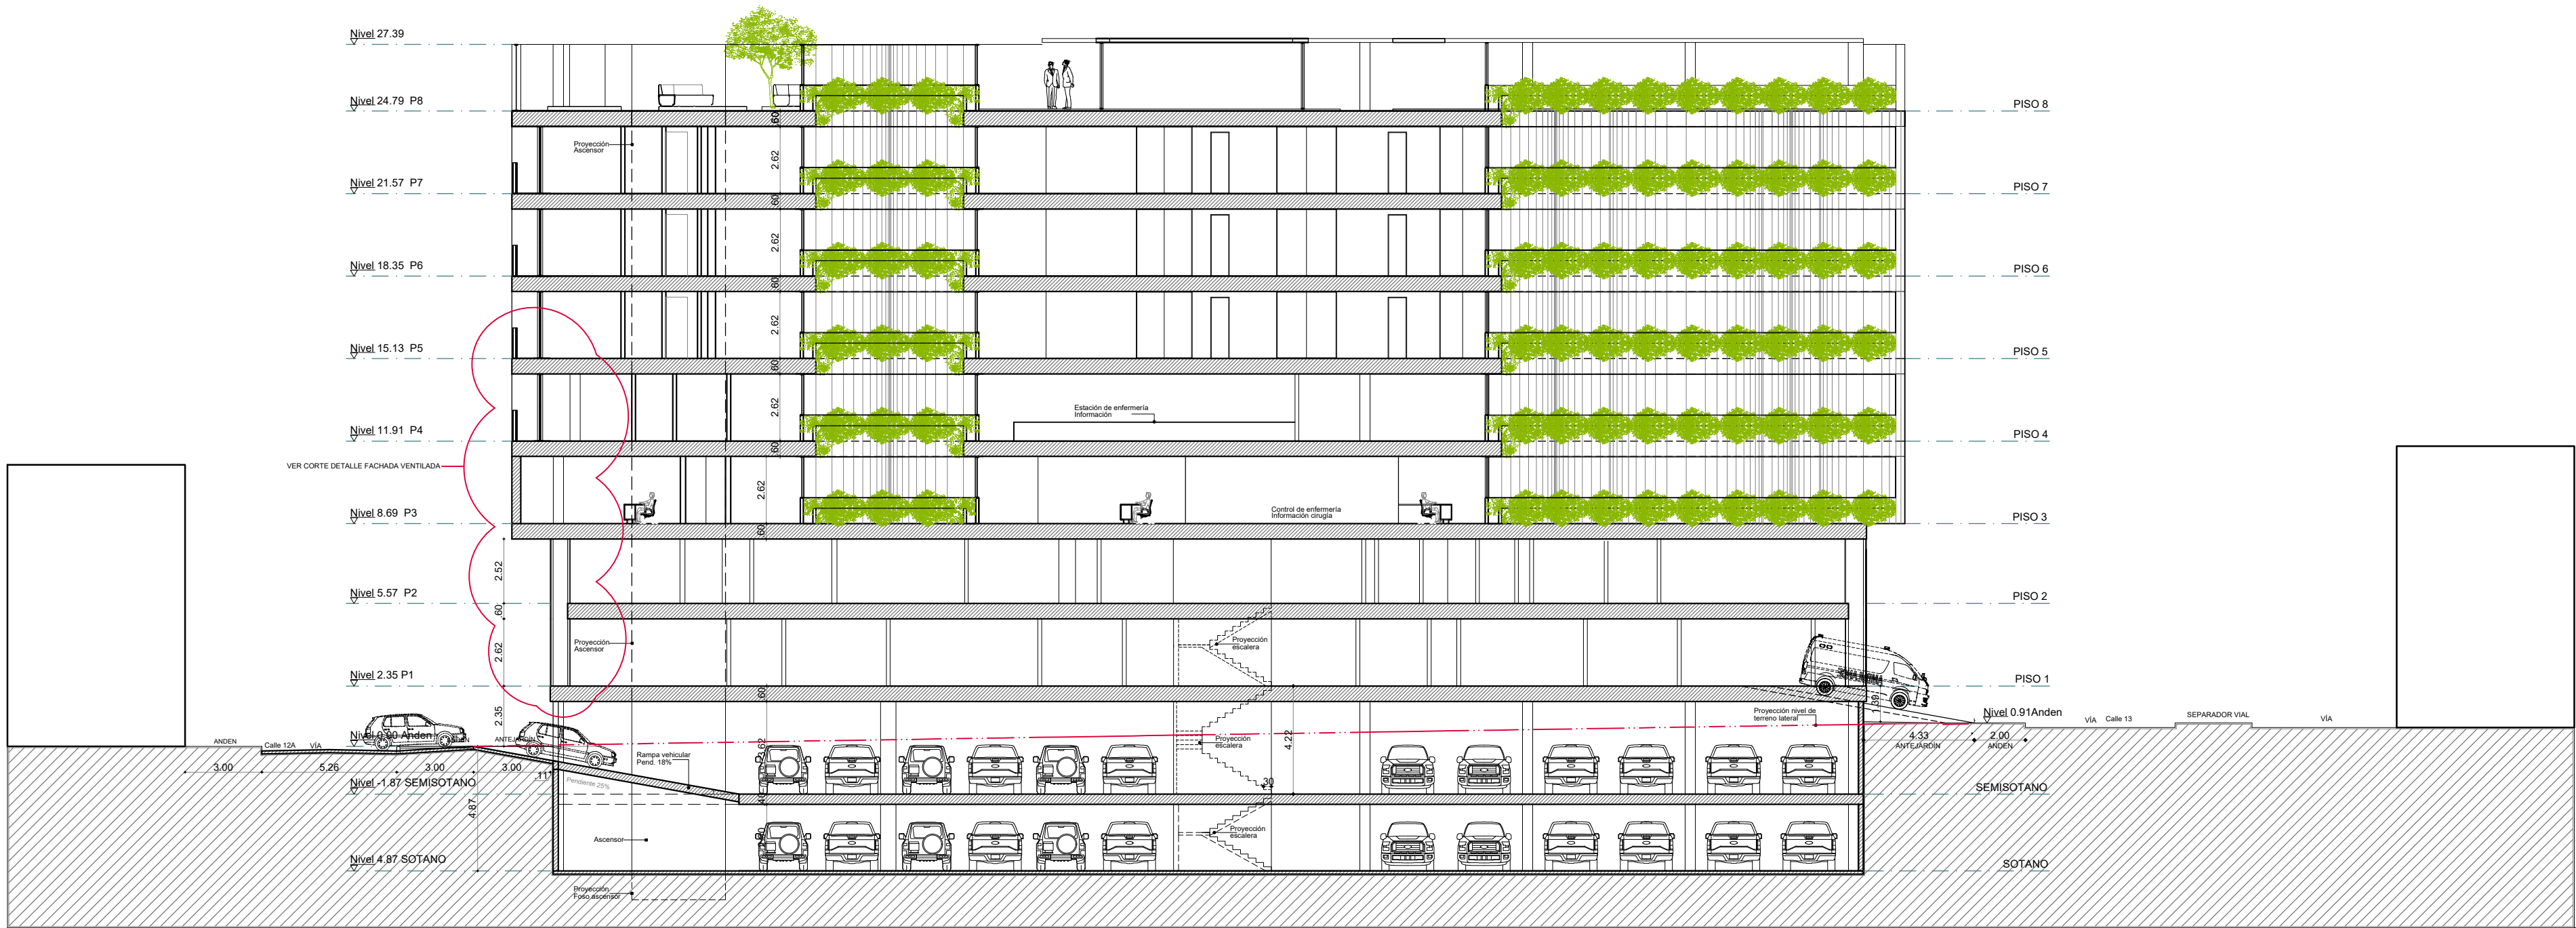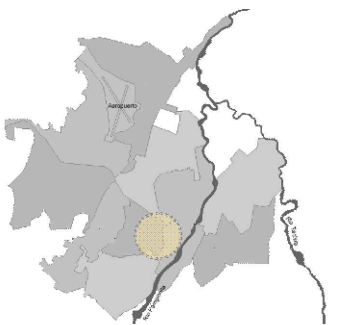

⊙ P-1
RS

CORTE LONGITUDINAL (A-A')
FACHADA ORIENTACIÓN OESTE
ESC 1 : 200



UNIVERSIDAD EL BOSQUE

 UNIVERSIDAD
EL BOSQUE

Facultad comunicación
y creación

ARQUITECTURA

PLANIMETRÍA:
PLANTA CONTEXTO


ESCALA
1:200

Ampliación
Clínica San José de Cúcuta
Aplicación de diseño biofílico
como mejora experiencial
del habitante.

DISEÑO POR:
Steffania Lopez Rojas.

DIRIGIDO POR:
Arquitecto
Esteban Zuluaga Salazar.

LOCALIZACIÓN

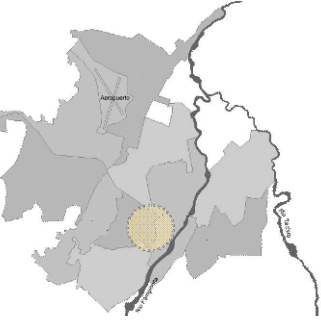


Cúcuta, Nariño, Santander

PLANO No:


9







PLANTA DE CUBIERTA
TERRAZA JARDÍN Y DRENAJES
ESC 1 : 200

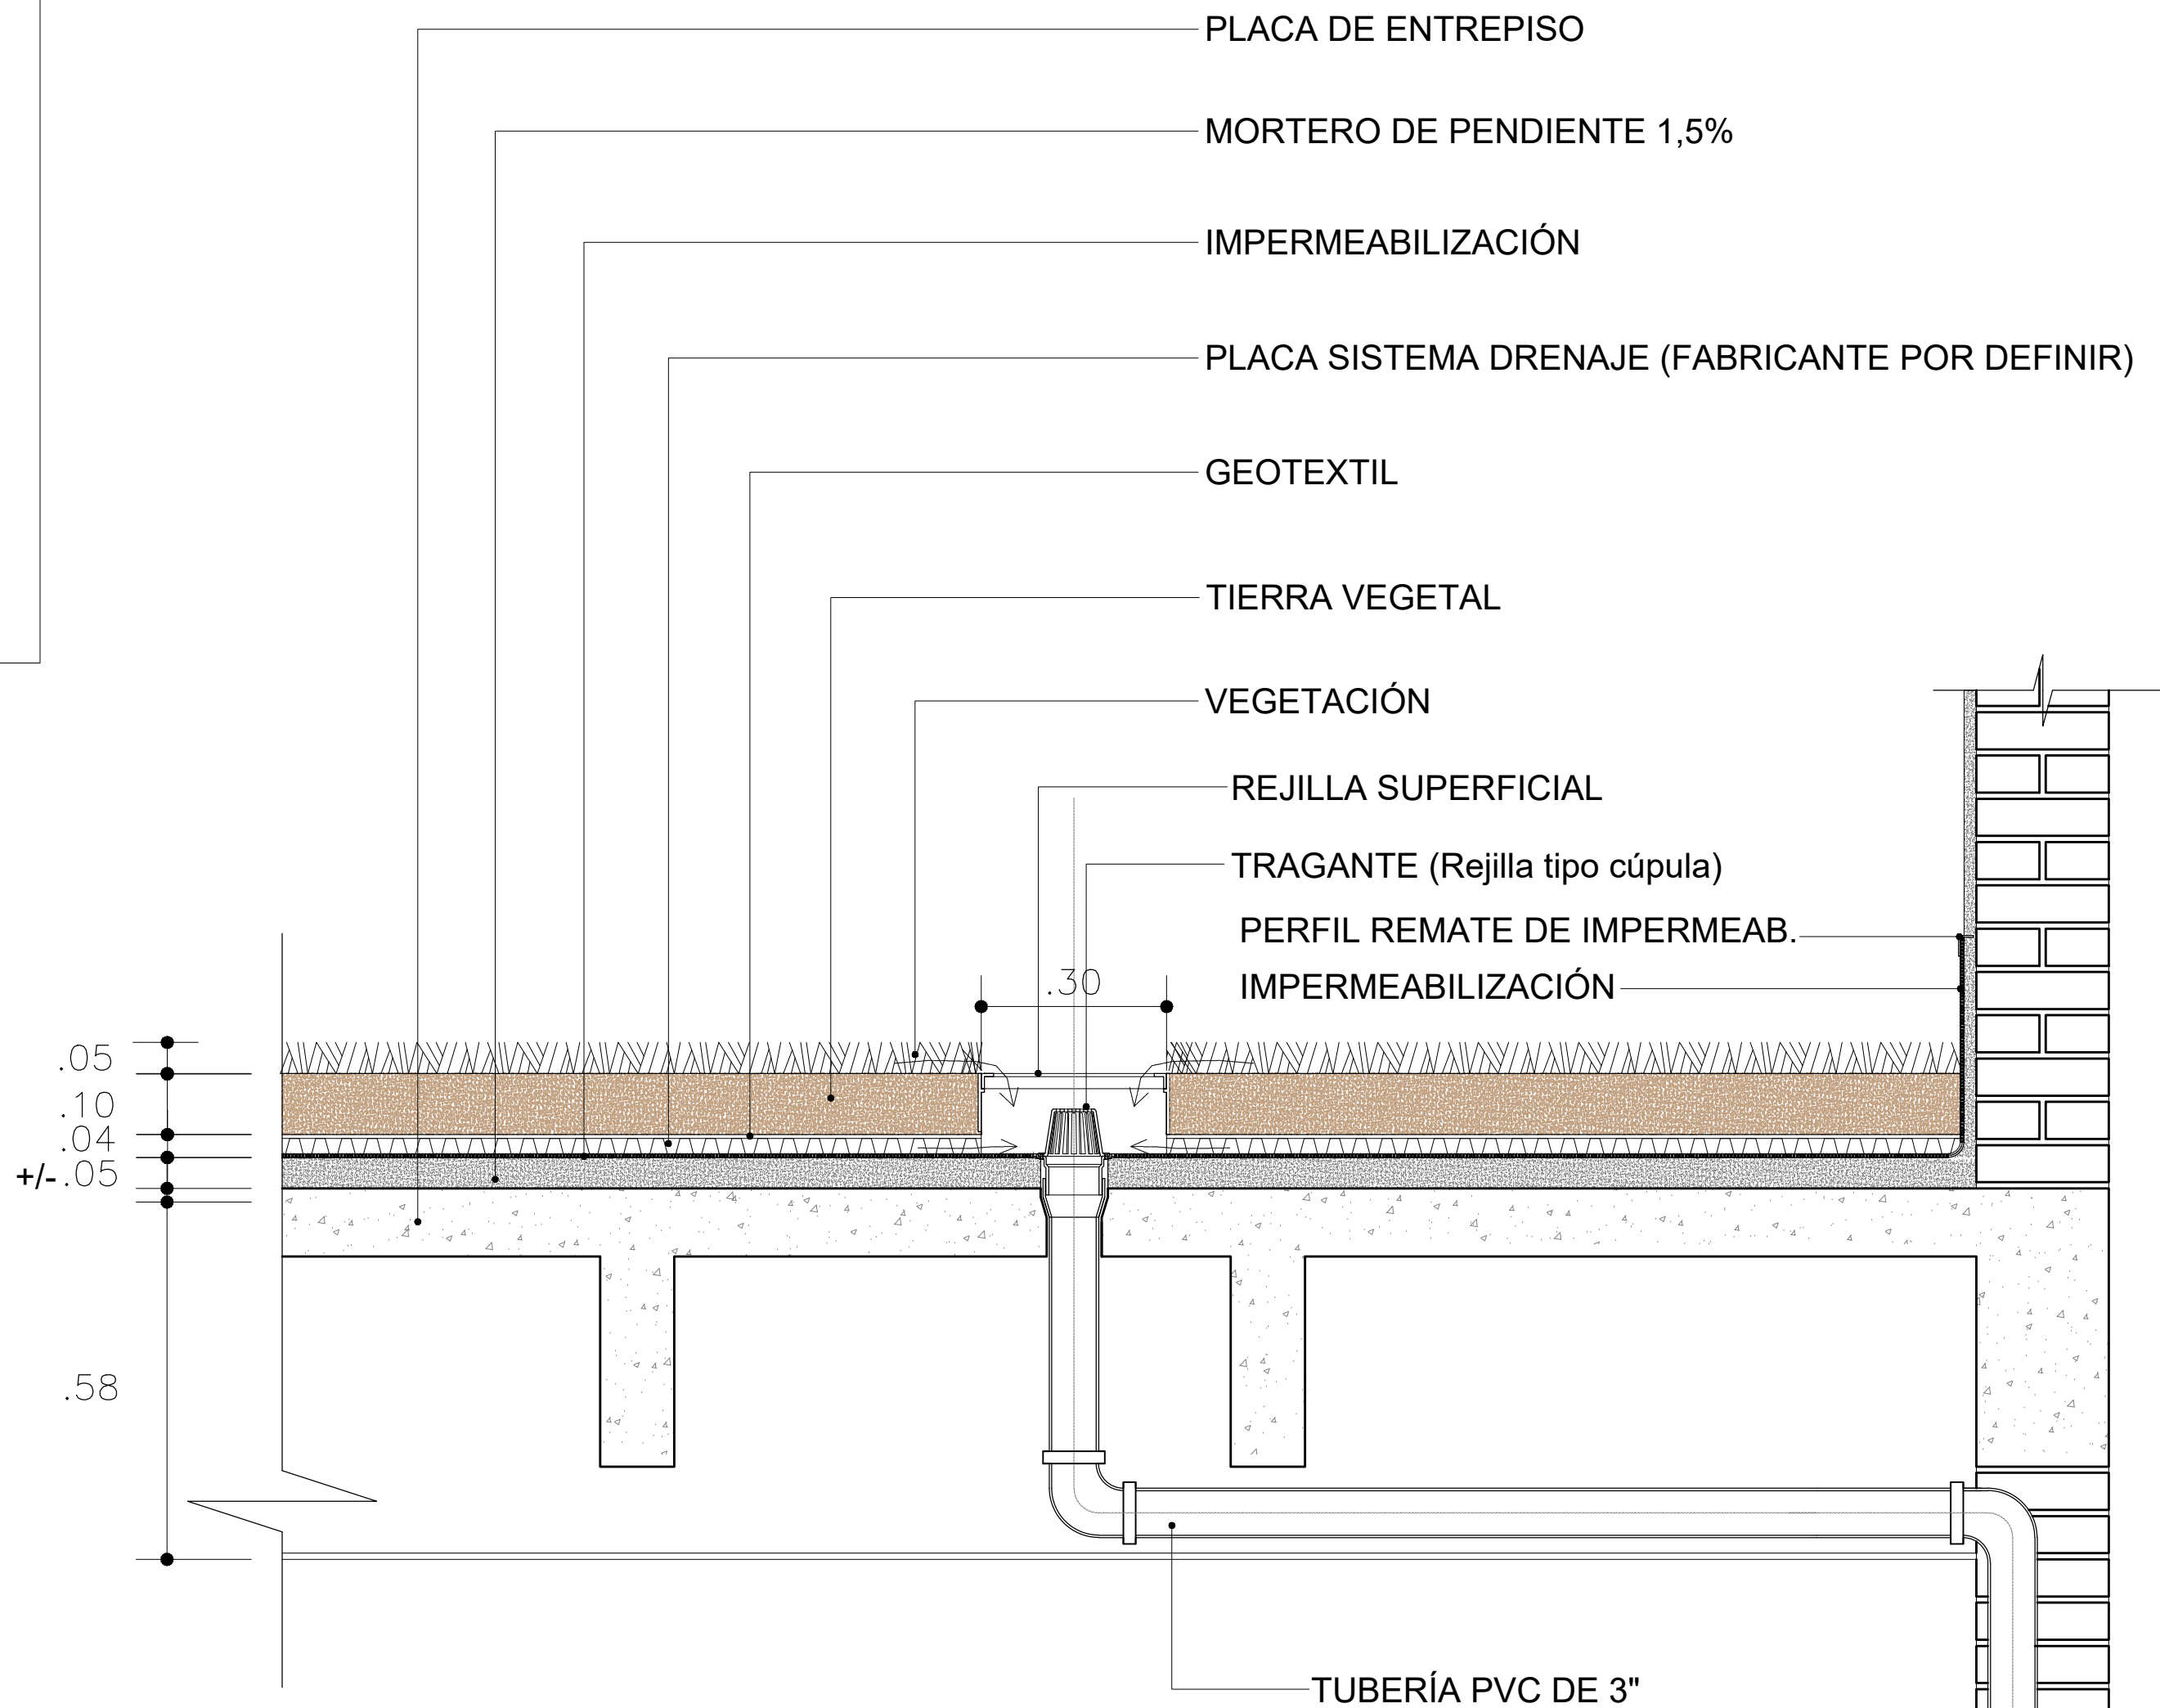

CORTE DETALLE TERRAZA JARDIN
Y DRENAJES
ESC : 1 : 10

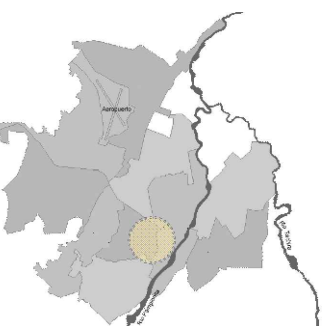

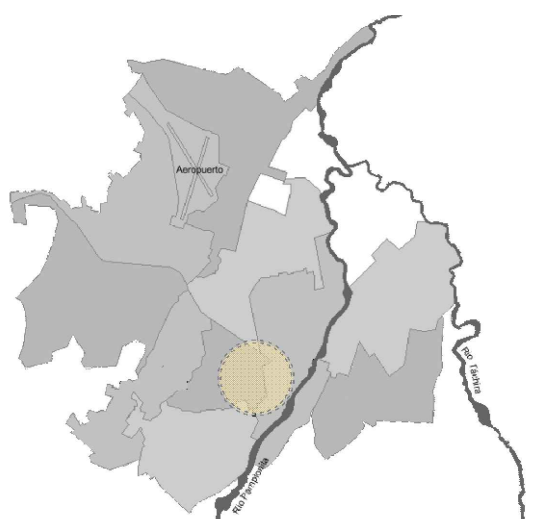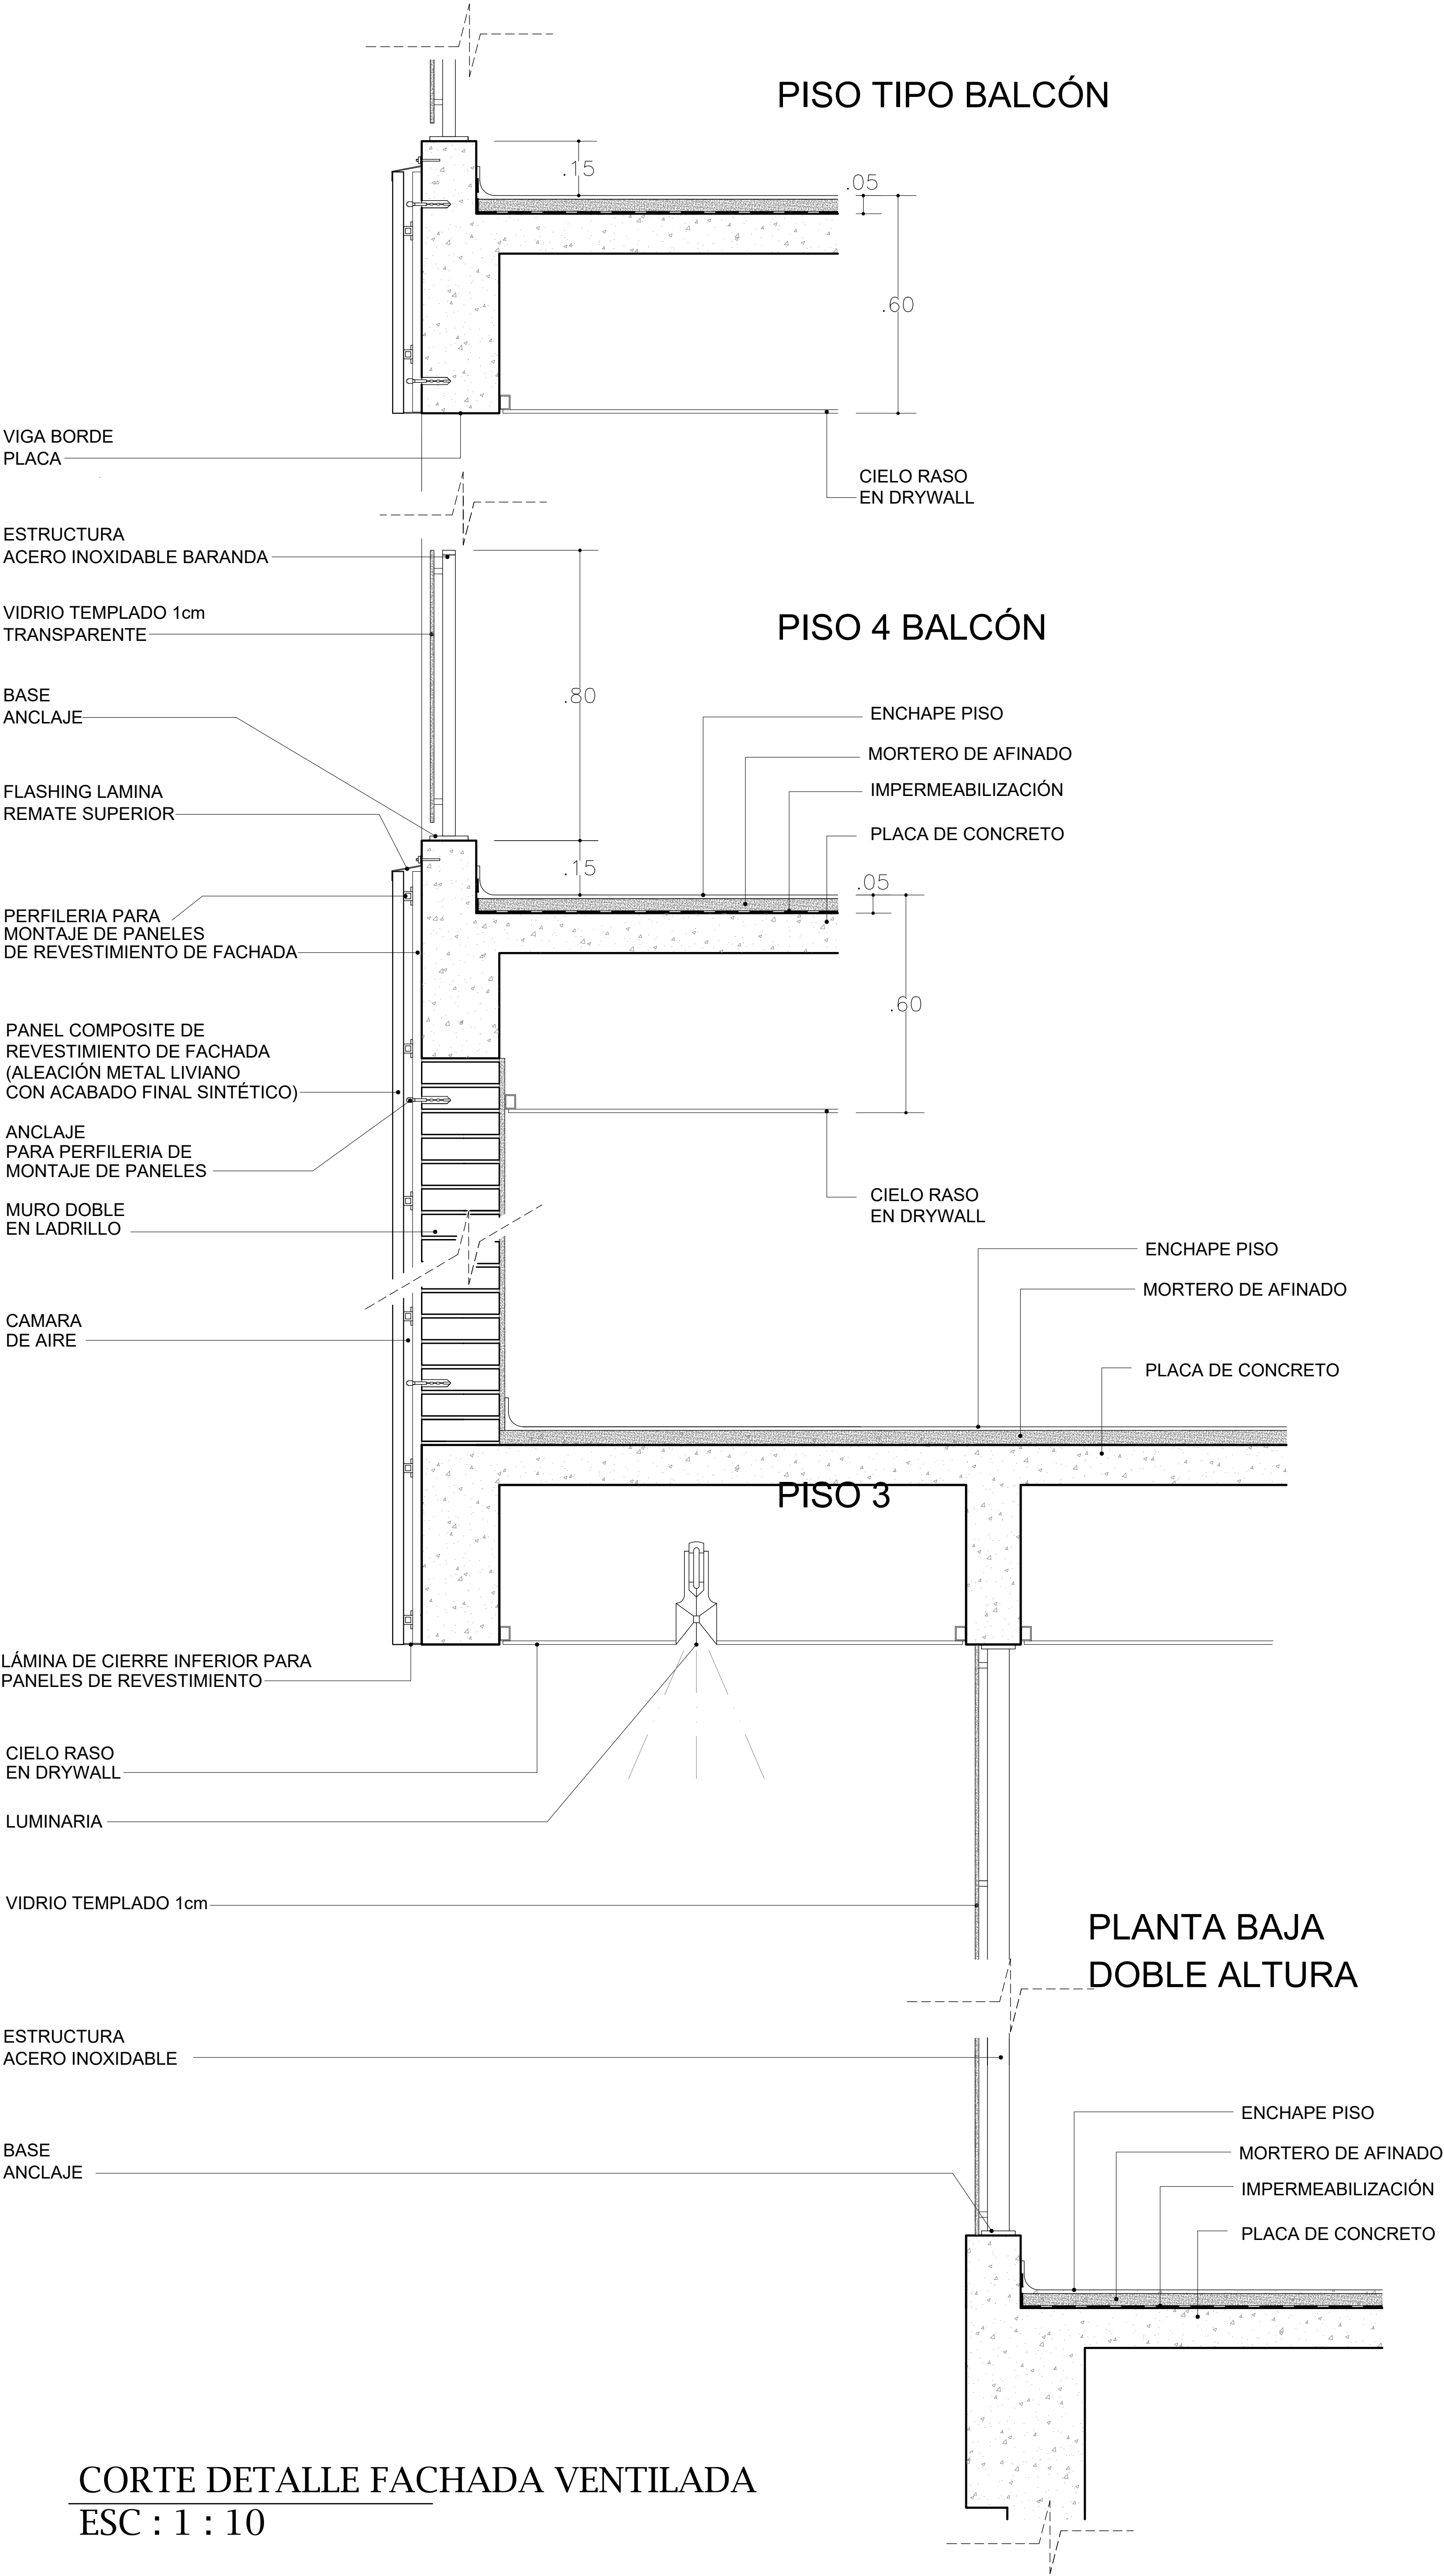

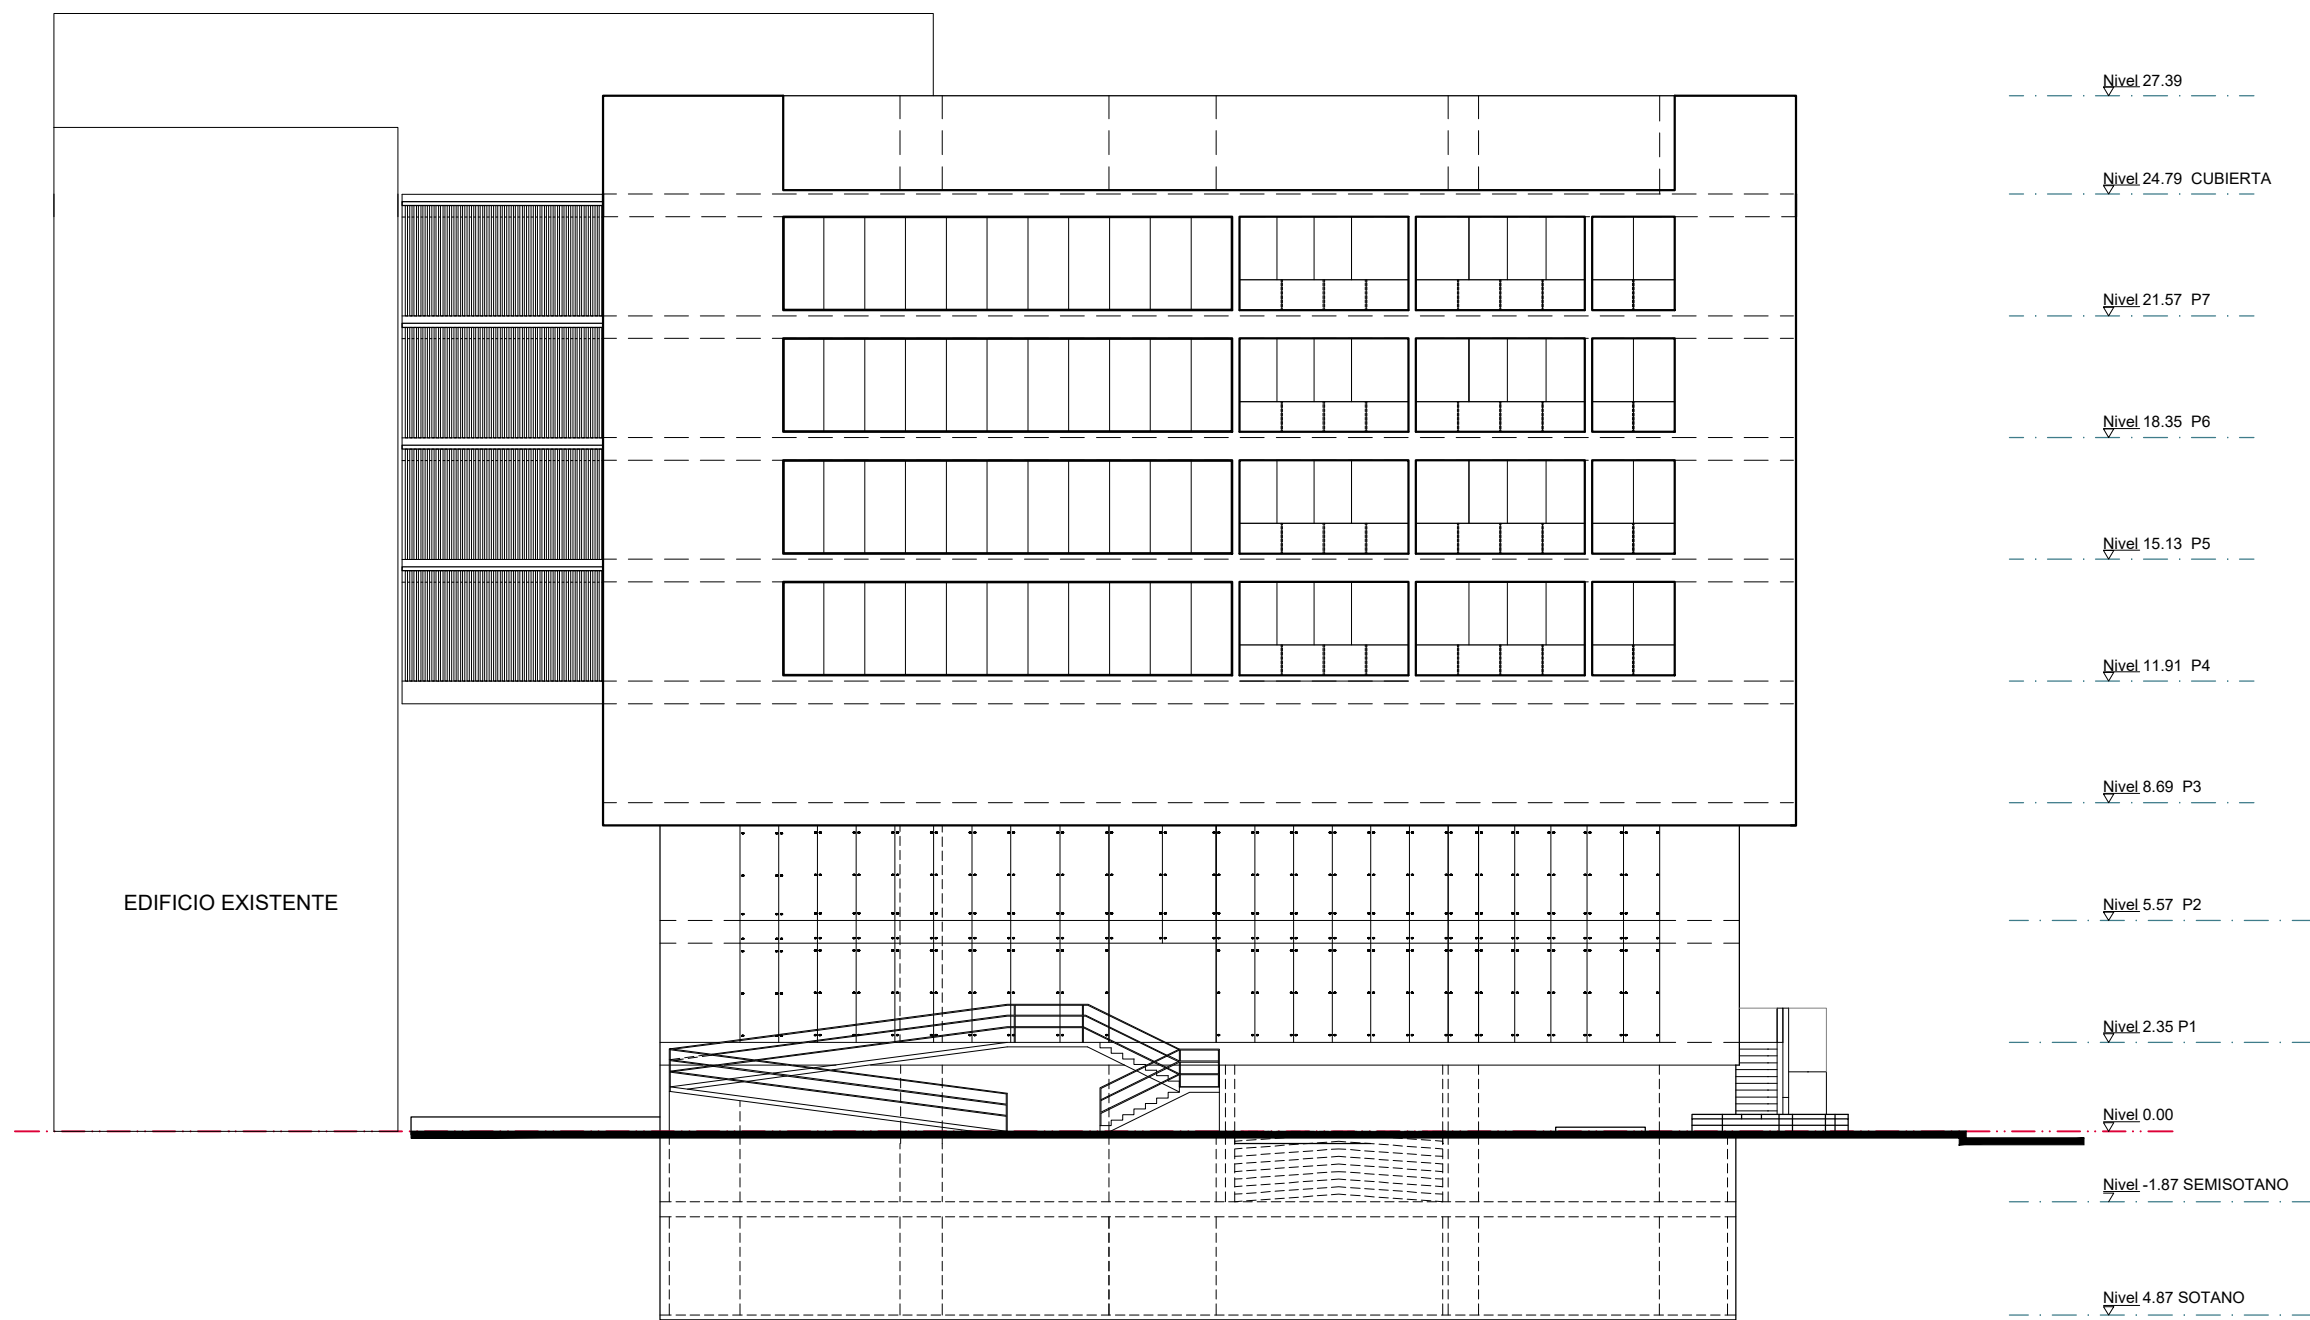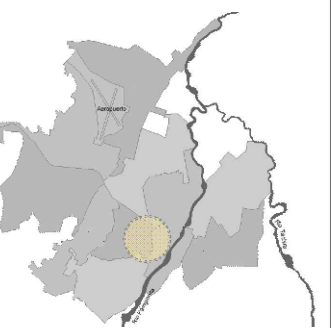

FACHADA NORTE
CALLE 12 A
ESC 1 : 200



FACHADA SUR
CALLE 13
ESC 1 : 200



FACHADA OESTE
AVENIDA 1E
ESC 1 : 200